

## MAPA DO CELÓW PROJEKTOWYCH

Arkusz 3 (3)

powstała na podstawie aktualizacji mapy zasadniczej,

aktualna na dzień 03.12.2019r.

SKALA 1:500

Sekcija: 6.116.32.02.4.2, 6.116.32.02.4.4, 6.116.32.07.2.2

6.116.32.08.1.1 i 6.116.32.08.1.3

Id\_Pracy: GKN.6640.3137.2019  
Układ odniesienia wysokości PL-EUR/2007-NH

Układ wsp. poziomych 2000-6

- sytuację terenu
- rzeźbę terenu
- uzbrojenie podziemne

Wykonat:

Żywiec, dn. 27.02.2020r.

Granice działek wkreślono kolorem zielonym na podstawie obowiązującej mapy ewidencyjnej

W zakresie planowanej inwestycji brak

szużebności gruntowych ujawnionych w K.W.

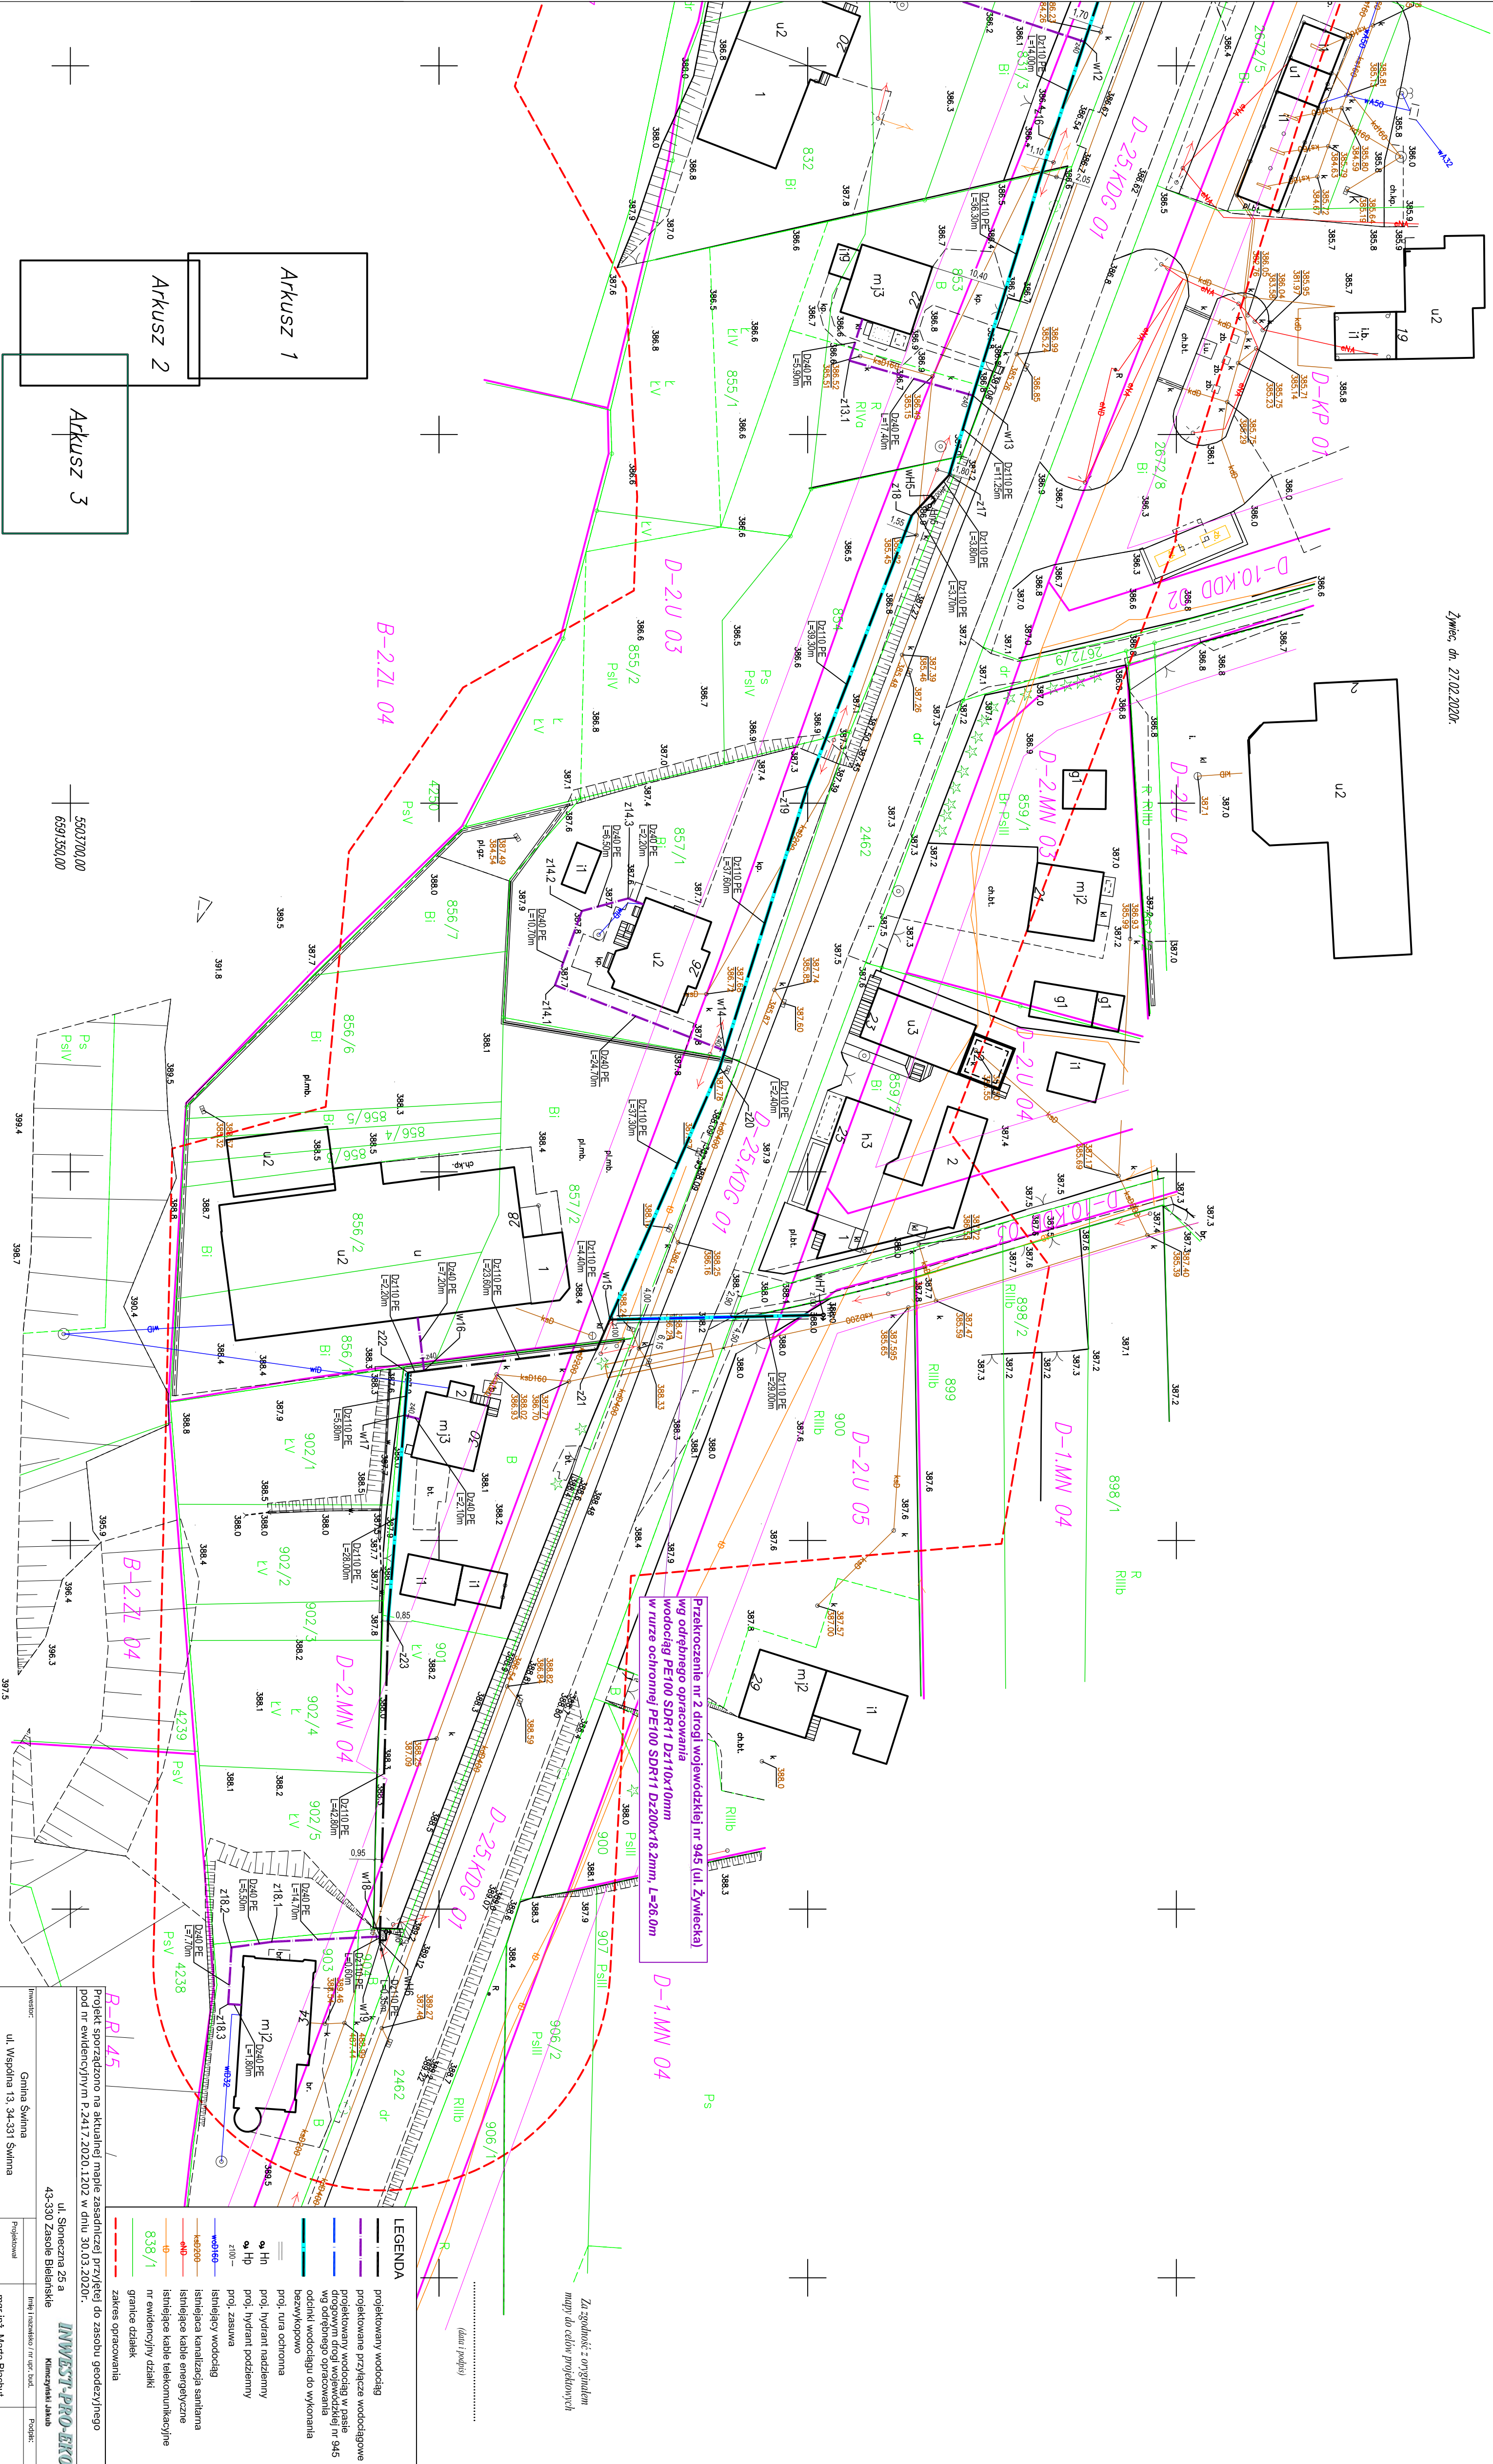
Nie wyklucza się istnienia w terenie uzbrojenia podziemnego nie zgłoszonego do inwentaryzacji.

*Nie wykonano uzgodnień branzowych.*

NIE WYKONANO UZGODNIEN BRANZOWYCH.

- zakres aktualizacji
- granice i oznaczenia jednostek strukturalnych z MPZP
- nieprzekraczalna linia zabudowy

Planowana inwestycja – budowa wodociągu ma charakter linowy i nie oblięje do zachowania odległości od granic sąsiednich nieruchomości.	550,390,00 6591,400,00
--	---------------------------

[illegible]