


RZUT PIĘTRA  
SKALA 1:100  
INWENTARYZACJA

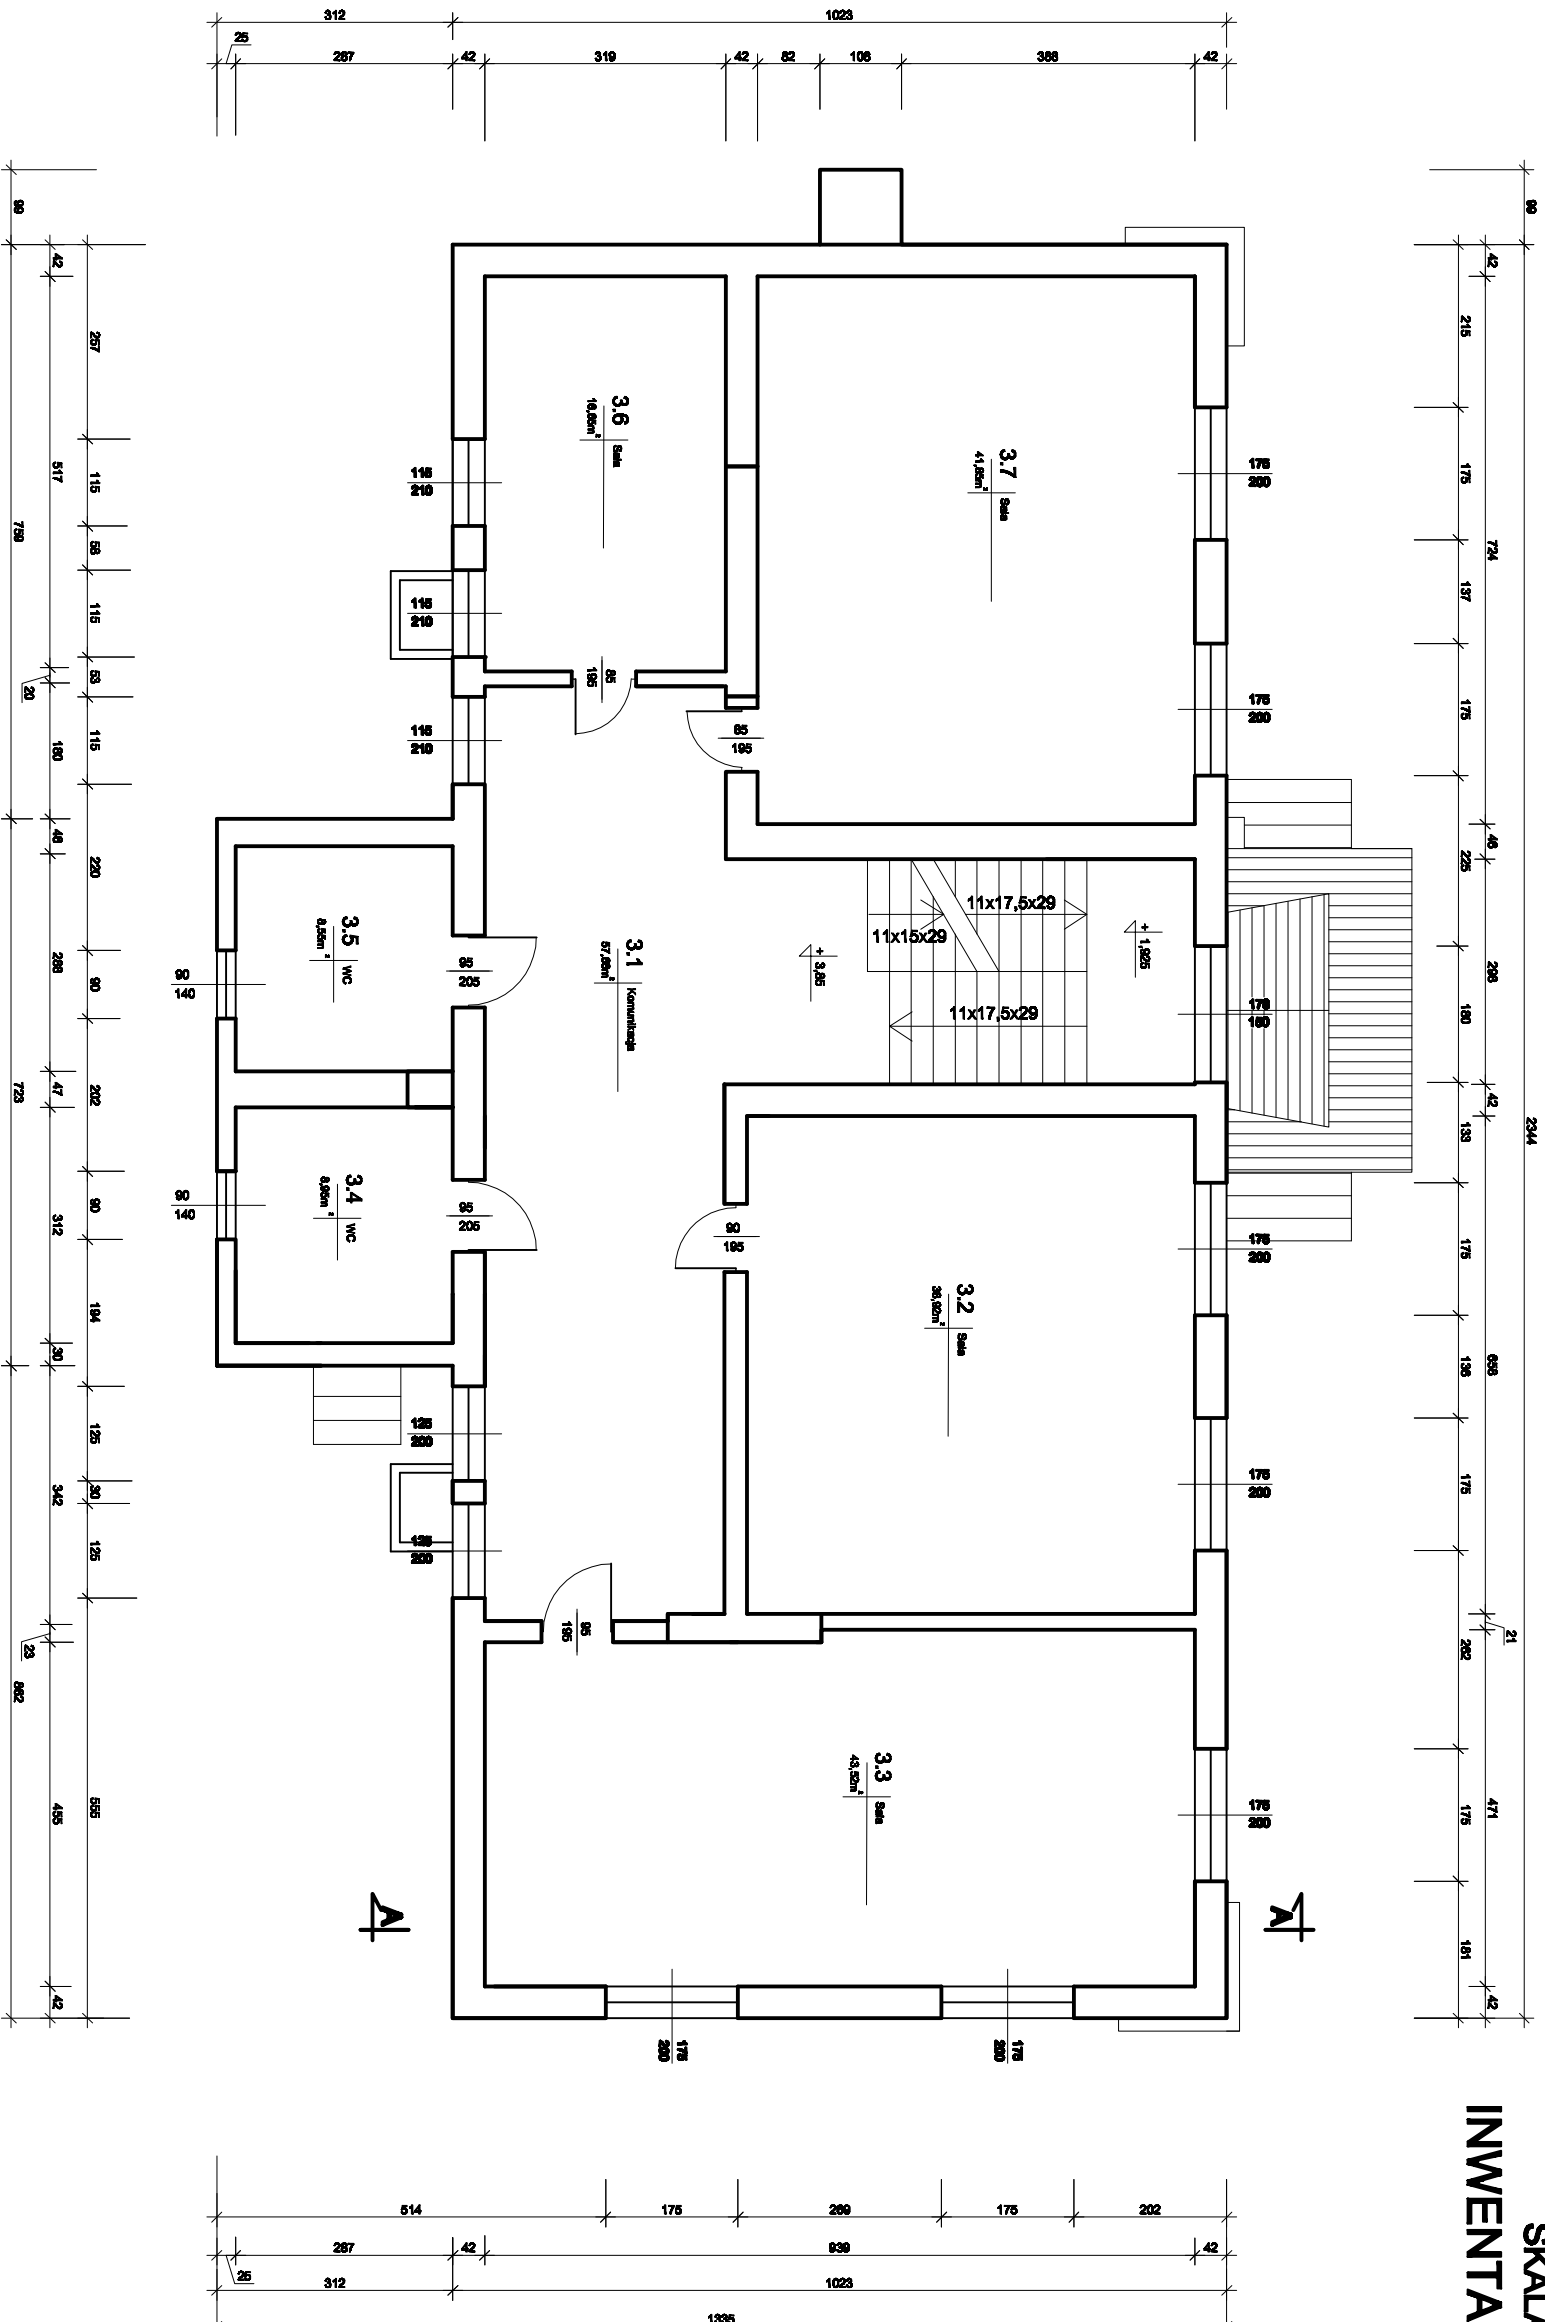

OBJEKT: PROJEKT BUDOWLANY TERMOMODERNIZACJI BUDYNKU  
SZKOŁY PODSTAWOWEJ W PRZYLĘKOWIE  
ZLOKALIZOWANEJ NA DZIAŁCE NR 54/22 W PRZYLĘKOWIE

RYS. NR  
4

INWESTOR: Gmina Świdwa  
34-331 Świdwa ul. Wępólna 13

SKALA:  
1:100

TEMAT: RZUT PIĘTRA -INWENTARYZACJA

PROJEKTANT:

DATA:  
2022 r.