


RZUT PIWNICY
SKALA 1:100

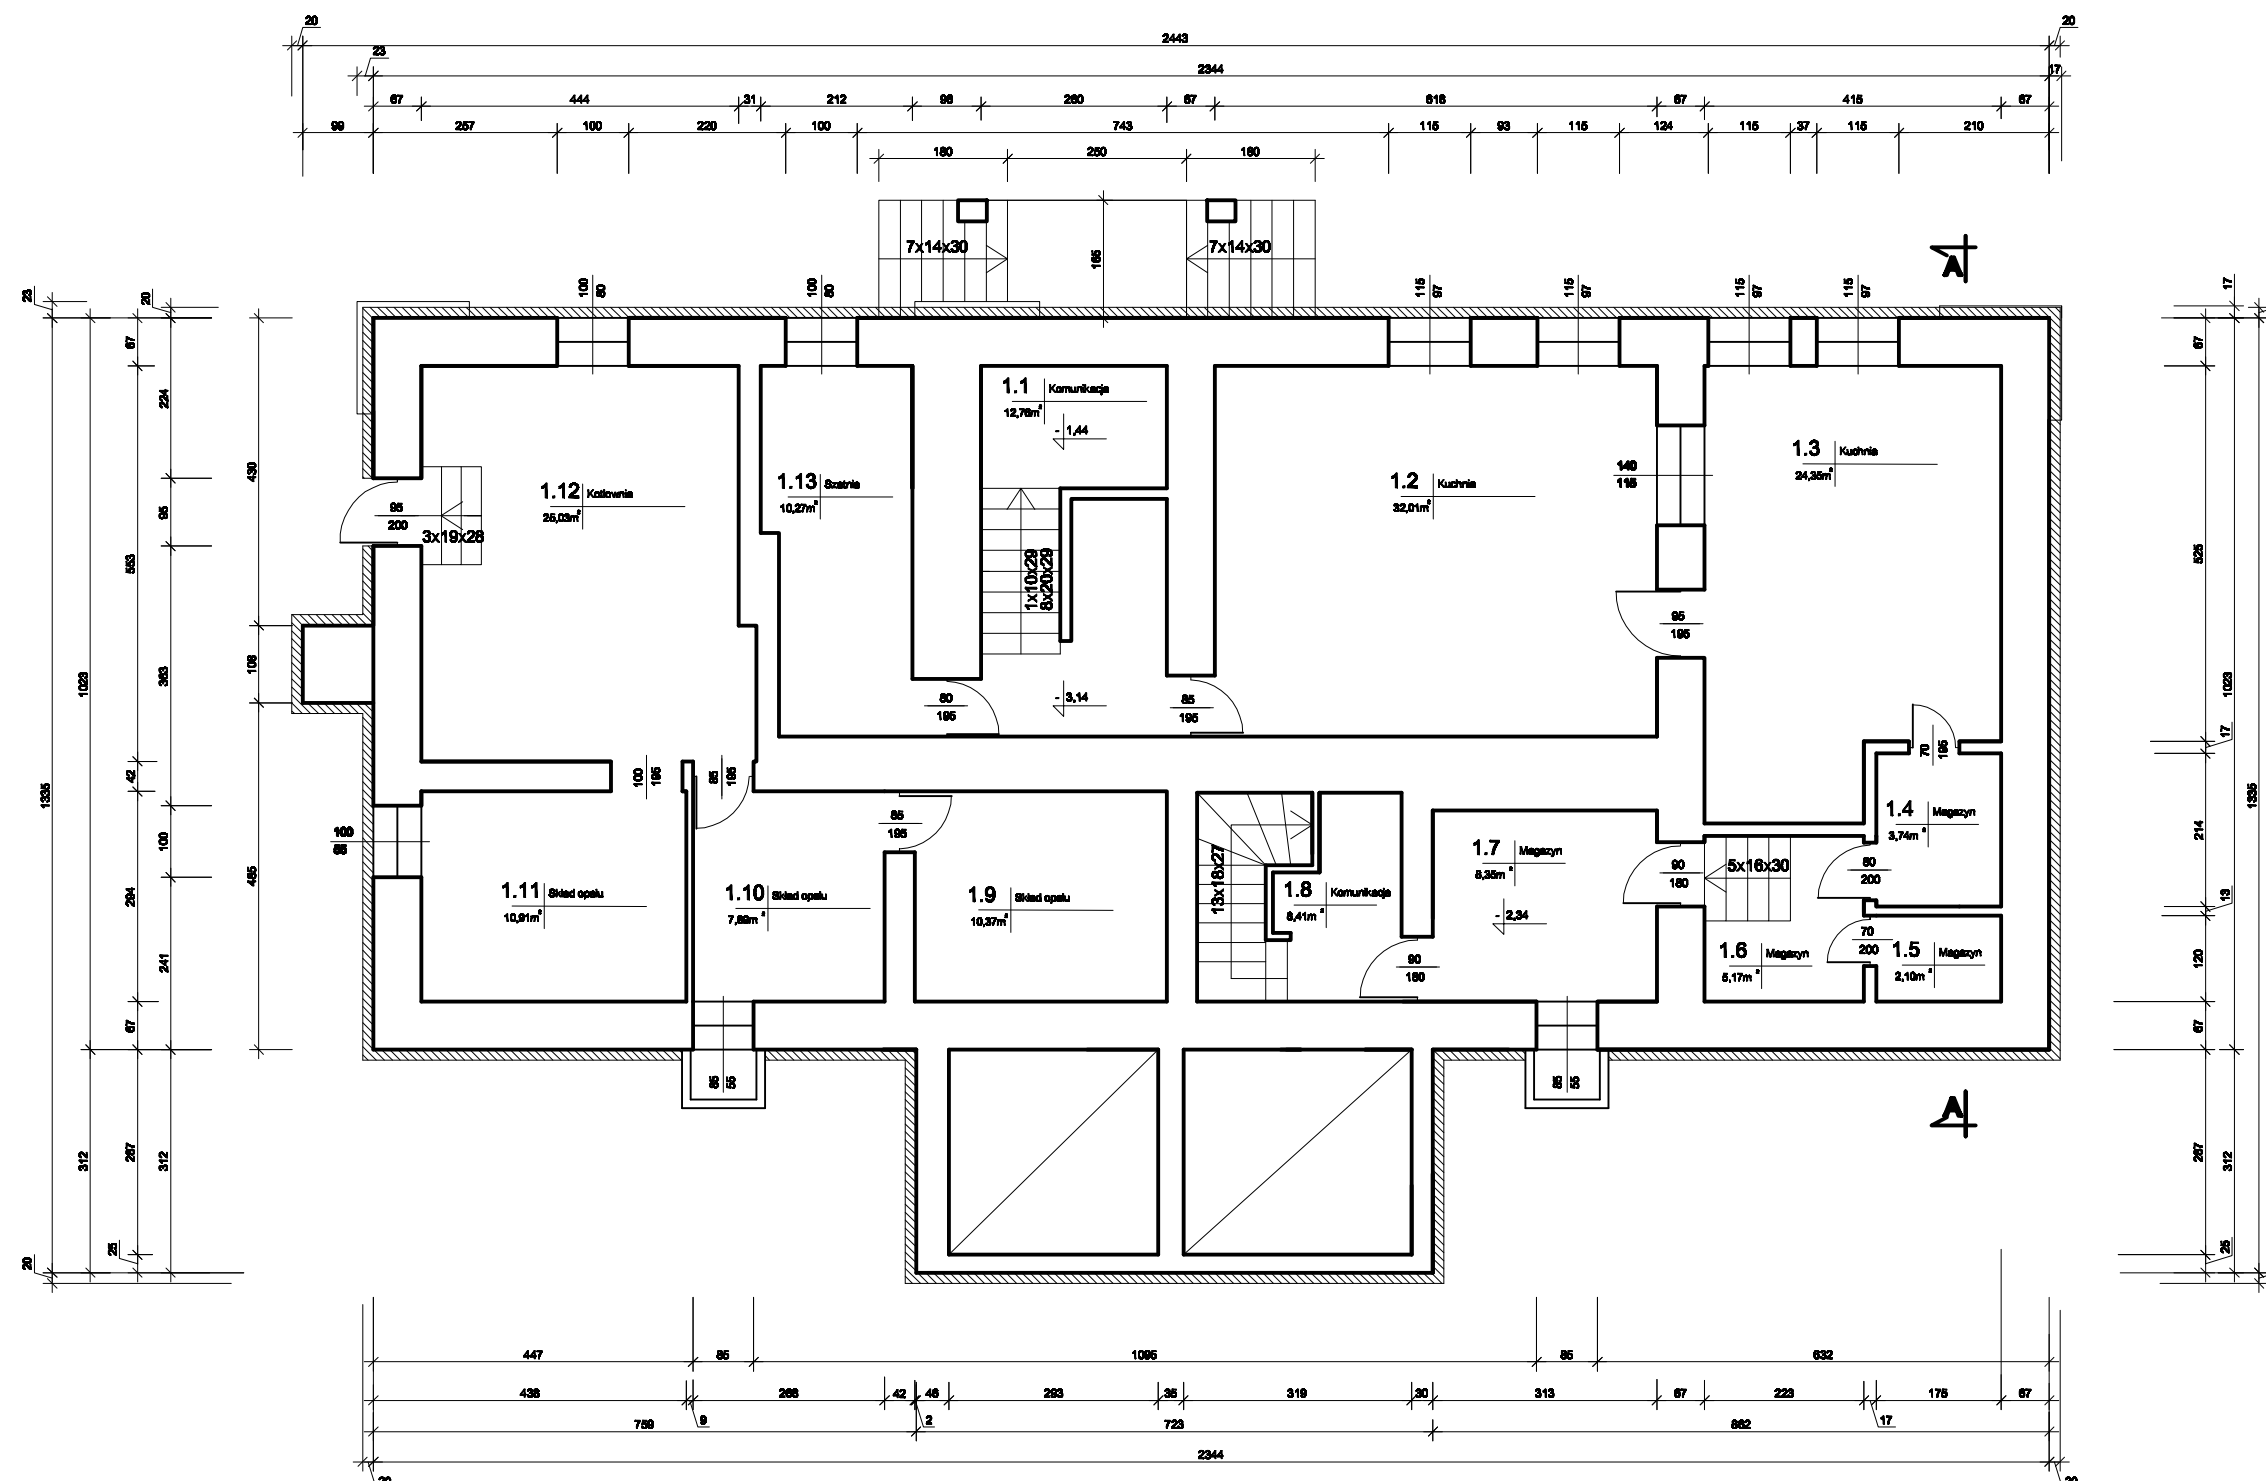

LEGENDA:



PROJEKTOWANE DOCIEPLENIE
STYROPIANEM (gr. izolacji 20cm)

OBIEKT: PROJEKT BUDOWLANY TERMOMODERNIZACJI BUDYNKU SZKOŁY PODSTAWOWEJ W PRZYLEKOWIE ZLOKALIZOWANEJ NA DZIAŁCE NR 542/2 W PRZYLEKOWIE	RYS. NR 10
INWESTOR: Gmina Świnna 34-331 Świnna ul. Wspólna 13	SKALA: 1:100
TEMAT: RZUT PIWNICY	
PROJEKTANT:	DATA: 2022 r.