


RZUT PIWNICY

SKALA 1:100

INWENTARYZACJA

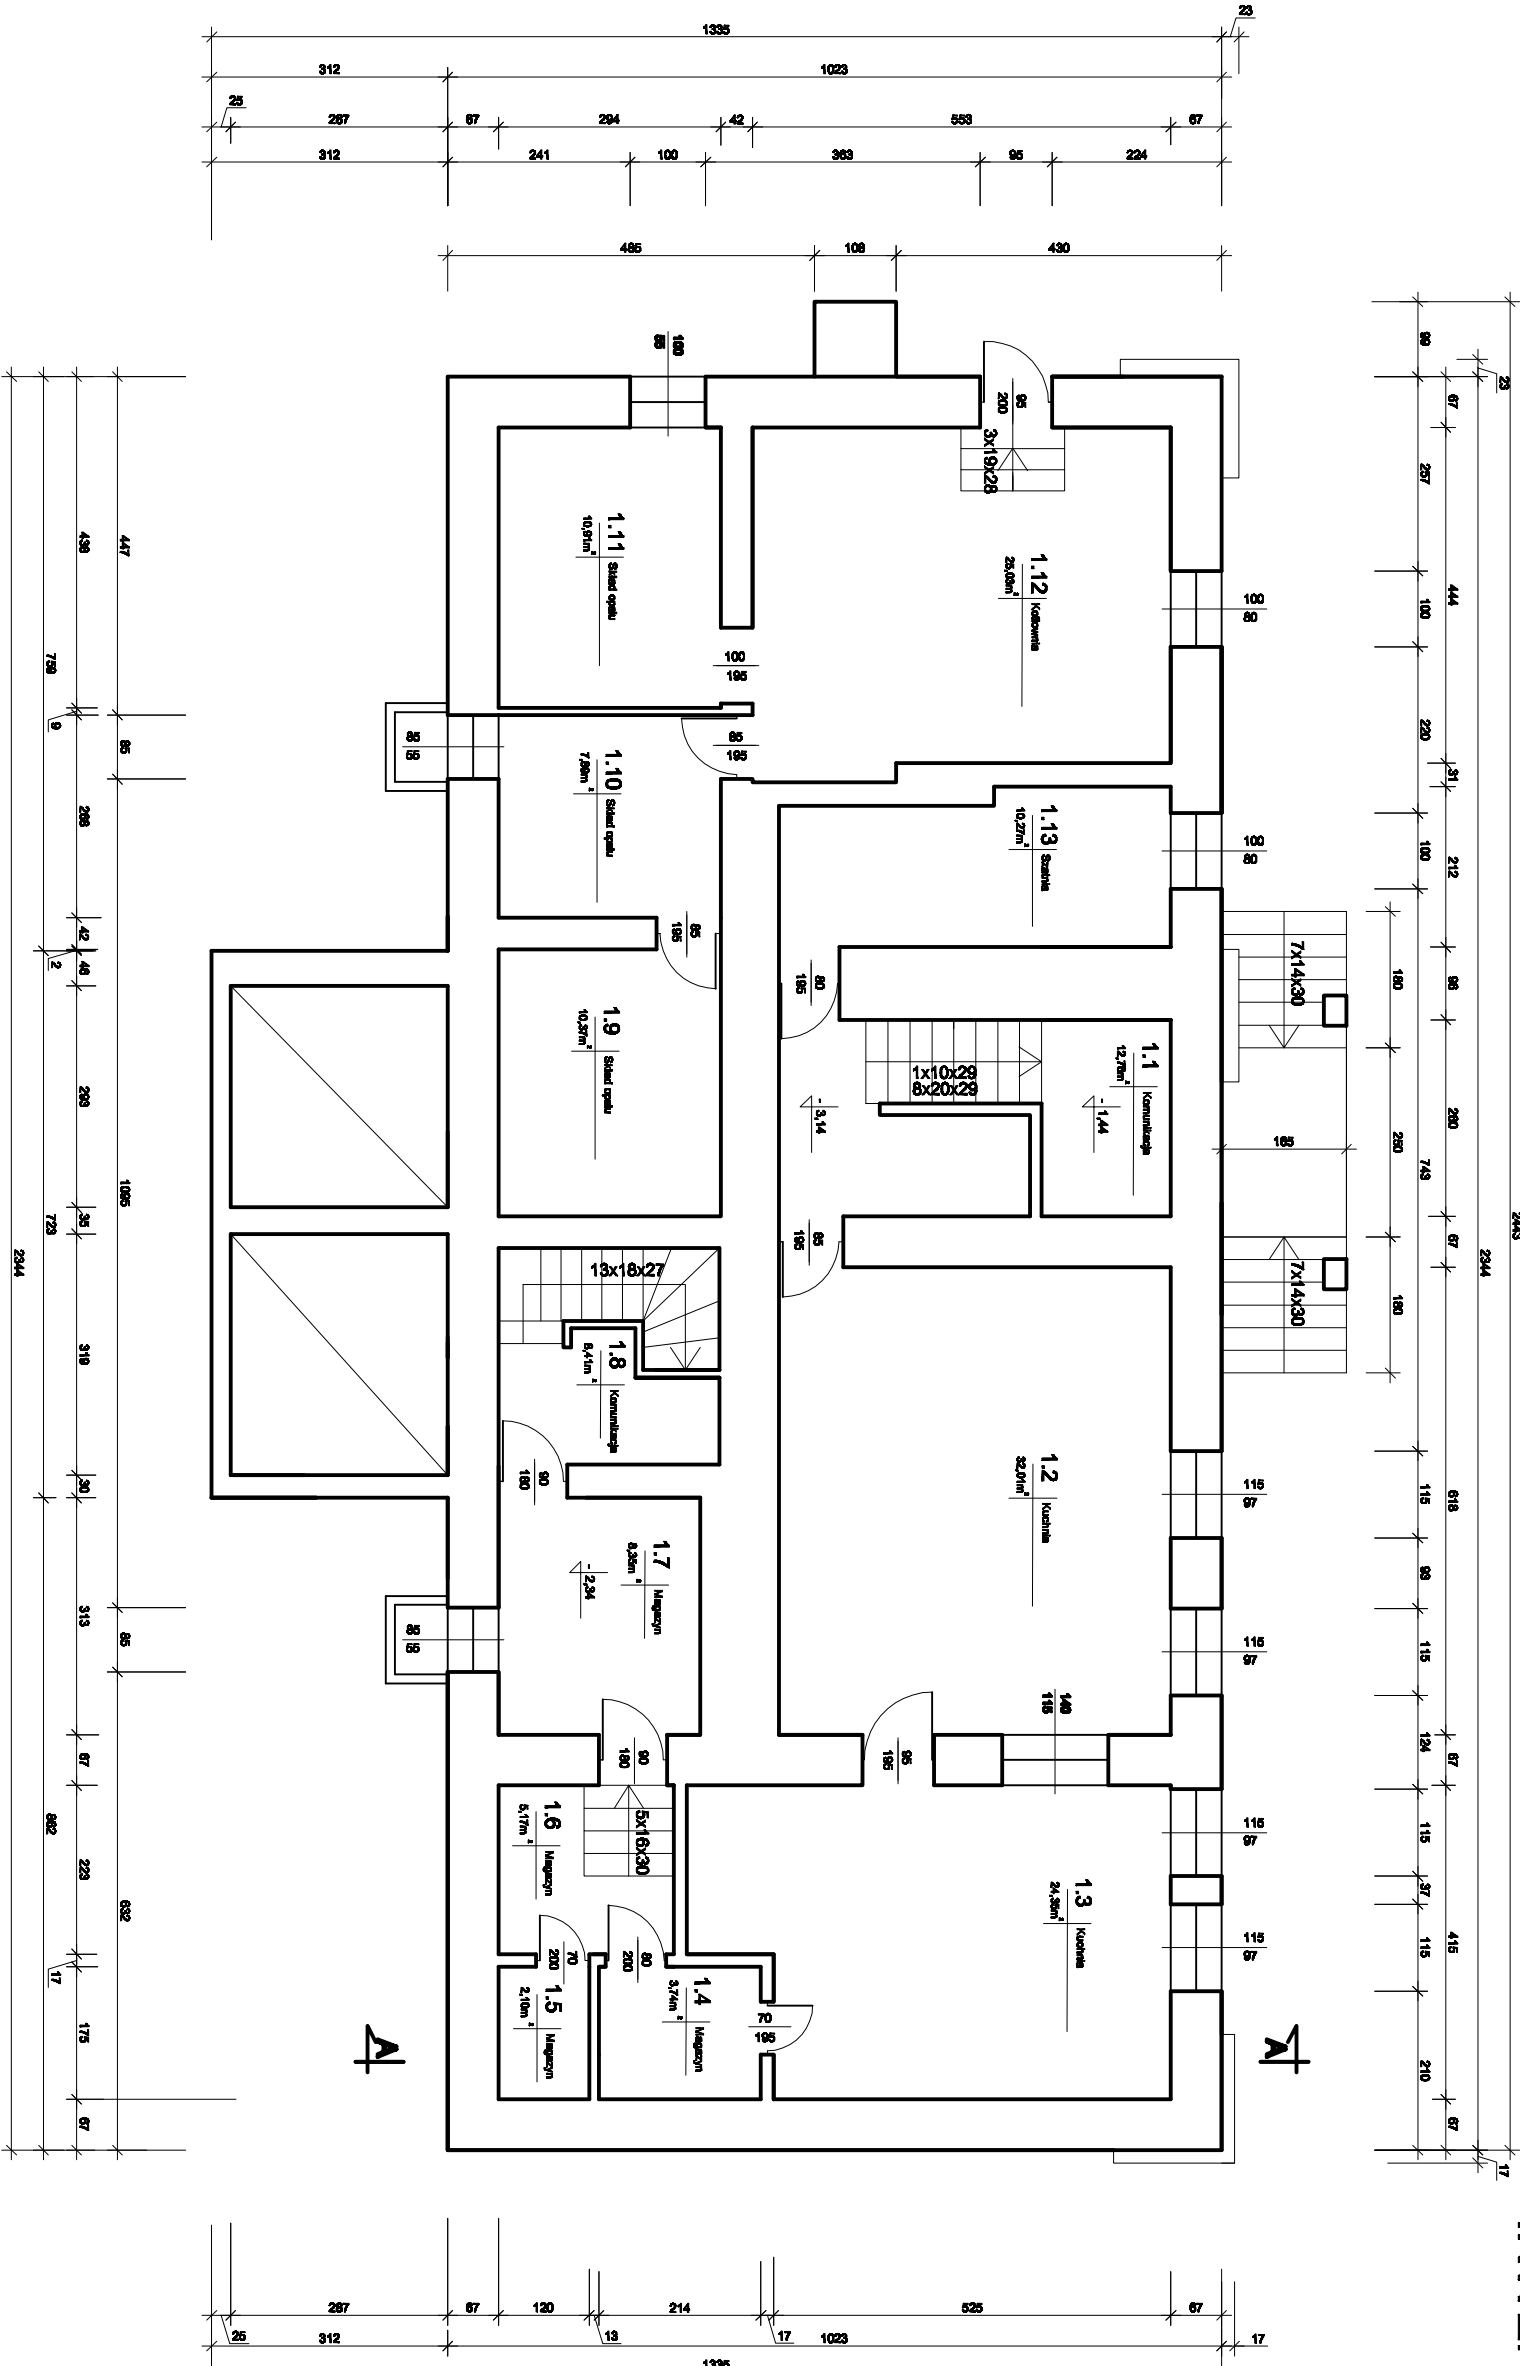

OBJEKT: PROJEKT BUDOWLANY TERMOMODERNIZACJI BUDYNKU SZKOŁY PODSTAWOWEJ W PRZYTĘKOWIE LOKALIZOWANEJ NA DZIAŁCE NR 164/2 W PRZYTĘKOWIE	RTS, NR 2
INWESTOR: Gmina Świrna 34-831 Świrna ul. Wępólna 13	SKALA: 1:100
TEMAT: RZUT PIWNICY -INWENTARYZACJA	
PROJEKTANT:	DATA: 2022 r.