


RZUT PARTERU  
SKALA 1:100  
INWENTARYZACJA

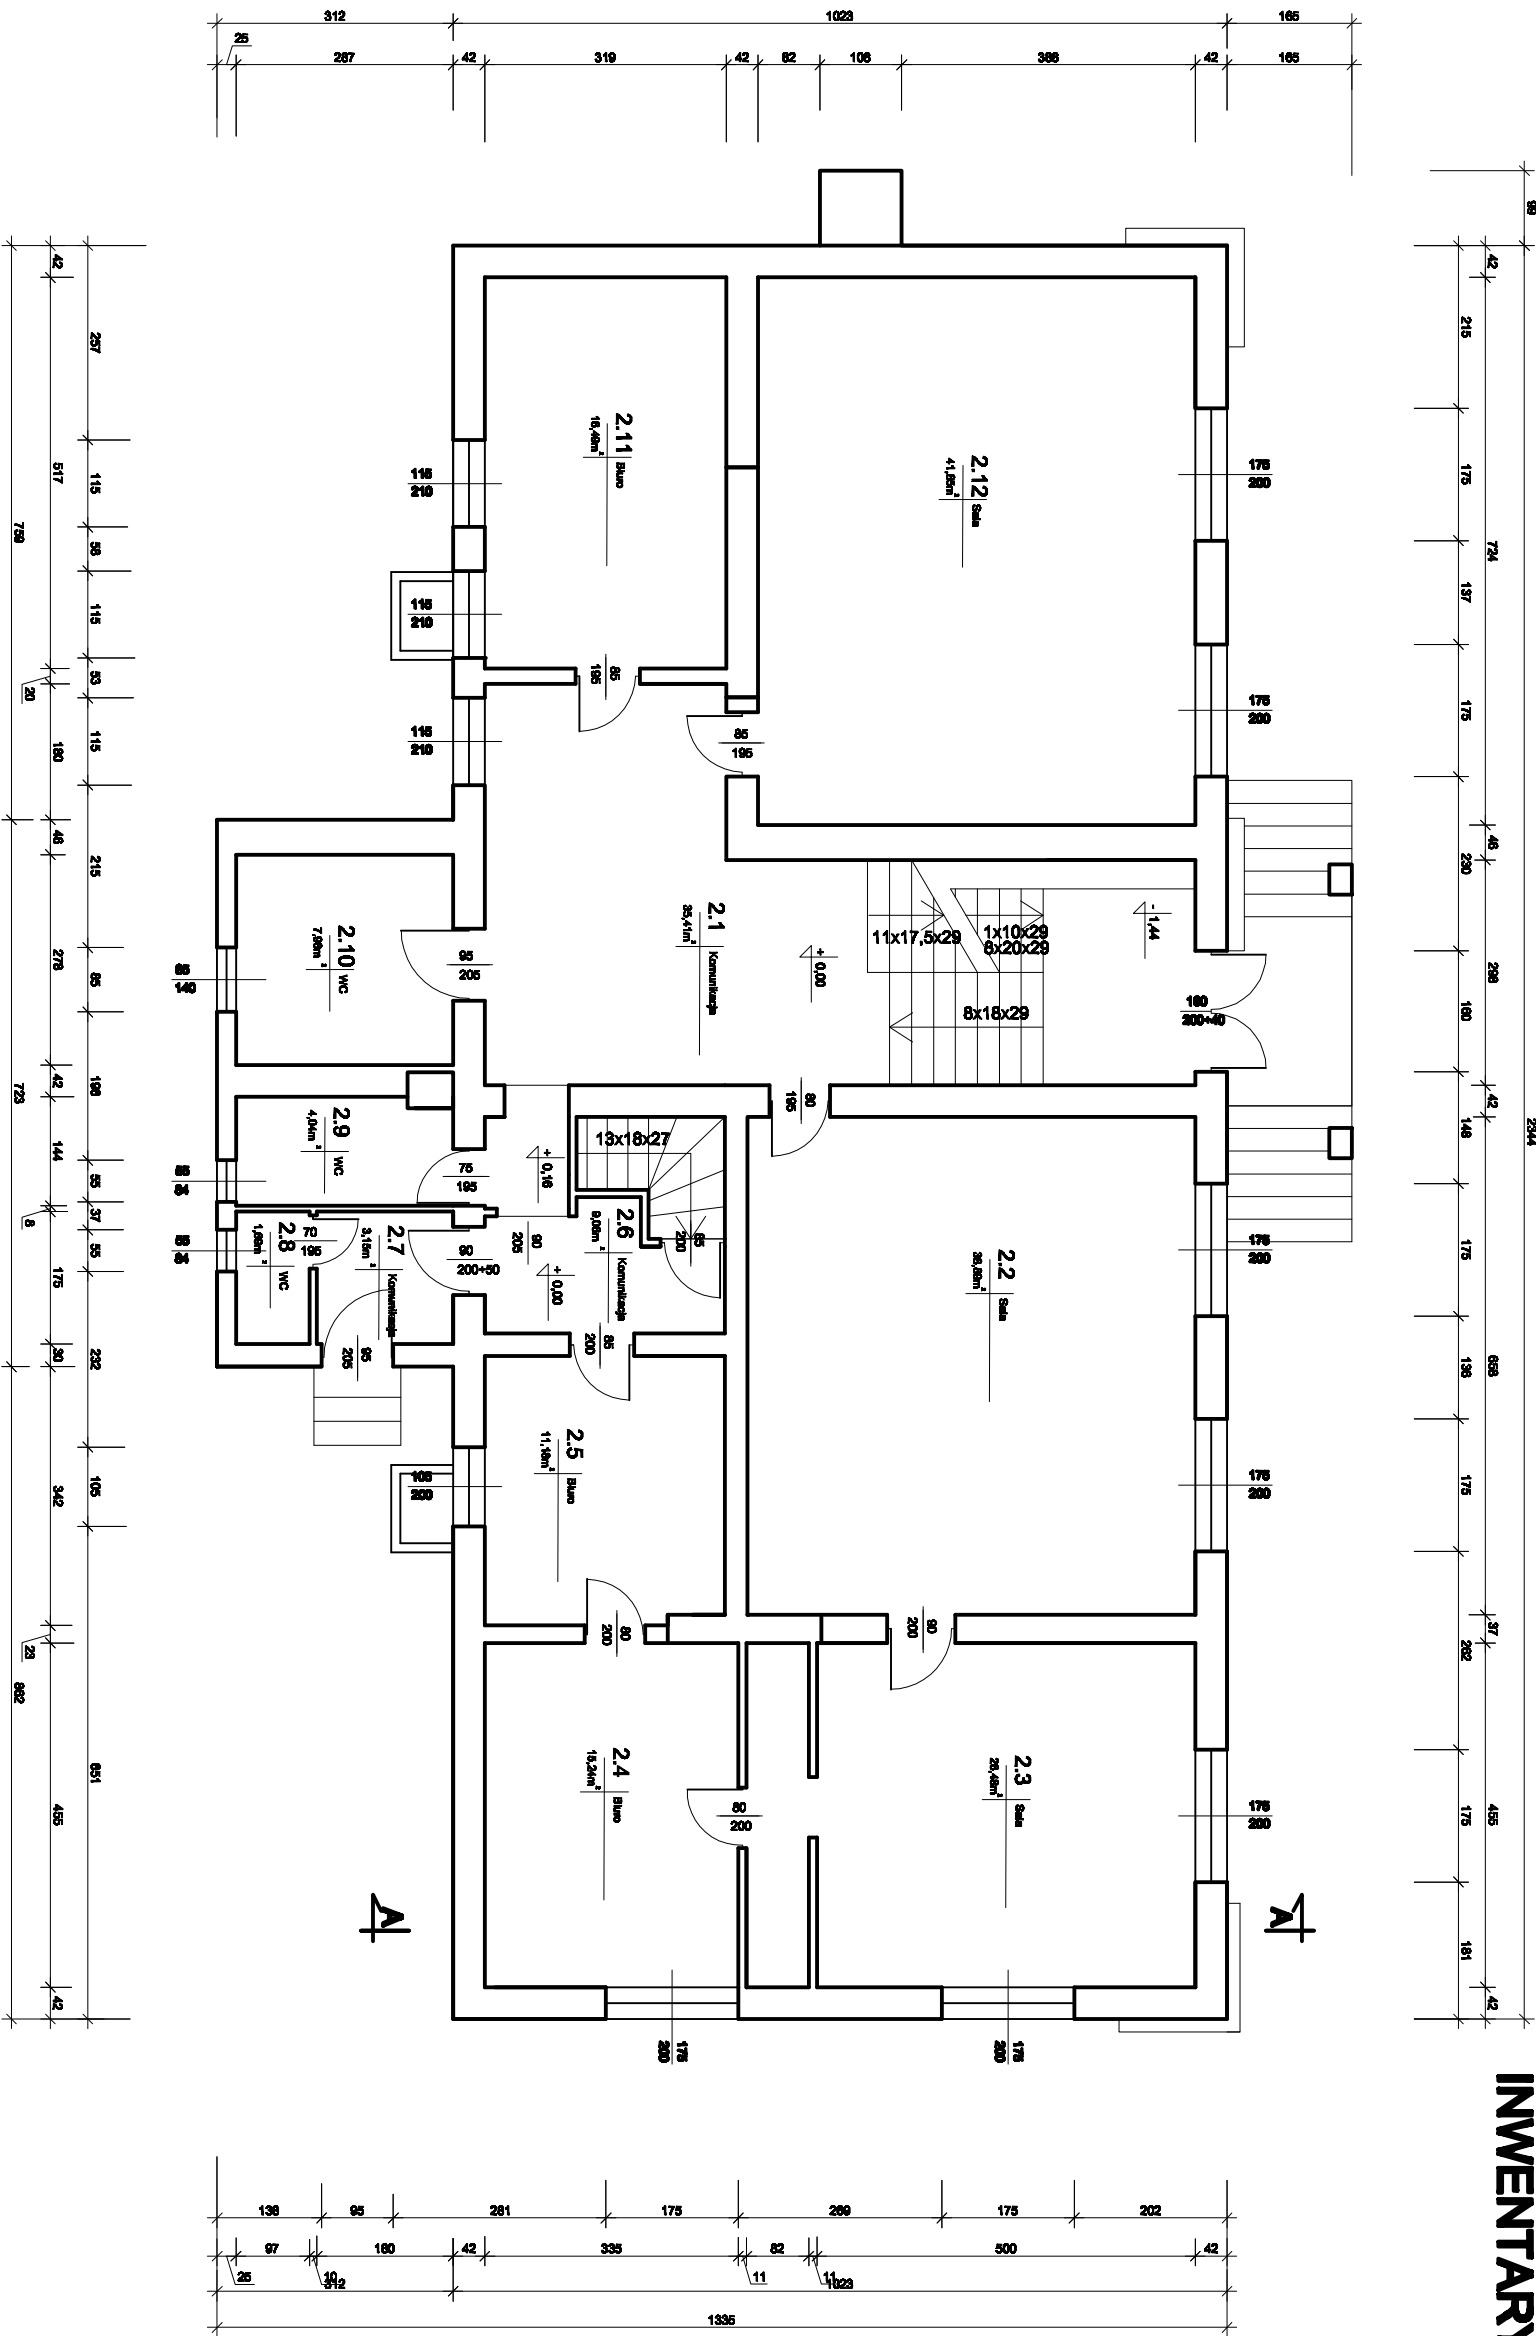

OBIEKT: PROJEKT BUDOWLANY TERMO-MODERNIZACJI BUDYNKU SZKOLY PODSTAWOWEJ W PRZYLĘKOWIE ZLOKALIZOWANEJ NA DZIAŁCE NR 14/22 W PRZYLĘKOWIE		RYS. NR 3
INWESTOR: Gmina Świrna 34-331 Świrna ul. Wępólna 13		SKALA: 1:100
TEMAT: RZUT PARTERU - INWENTARYZACJA		
PROJEKTANT:		DATA: 2022 r.