


RZUT PARTERU
SKALA 1:100
INWENTARYZACJA

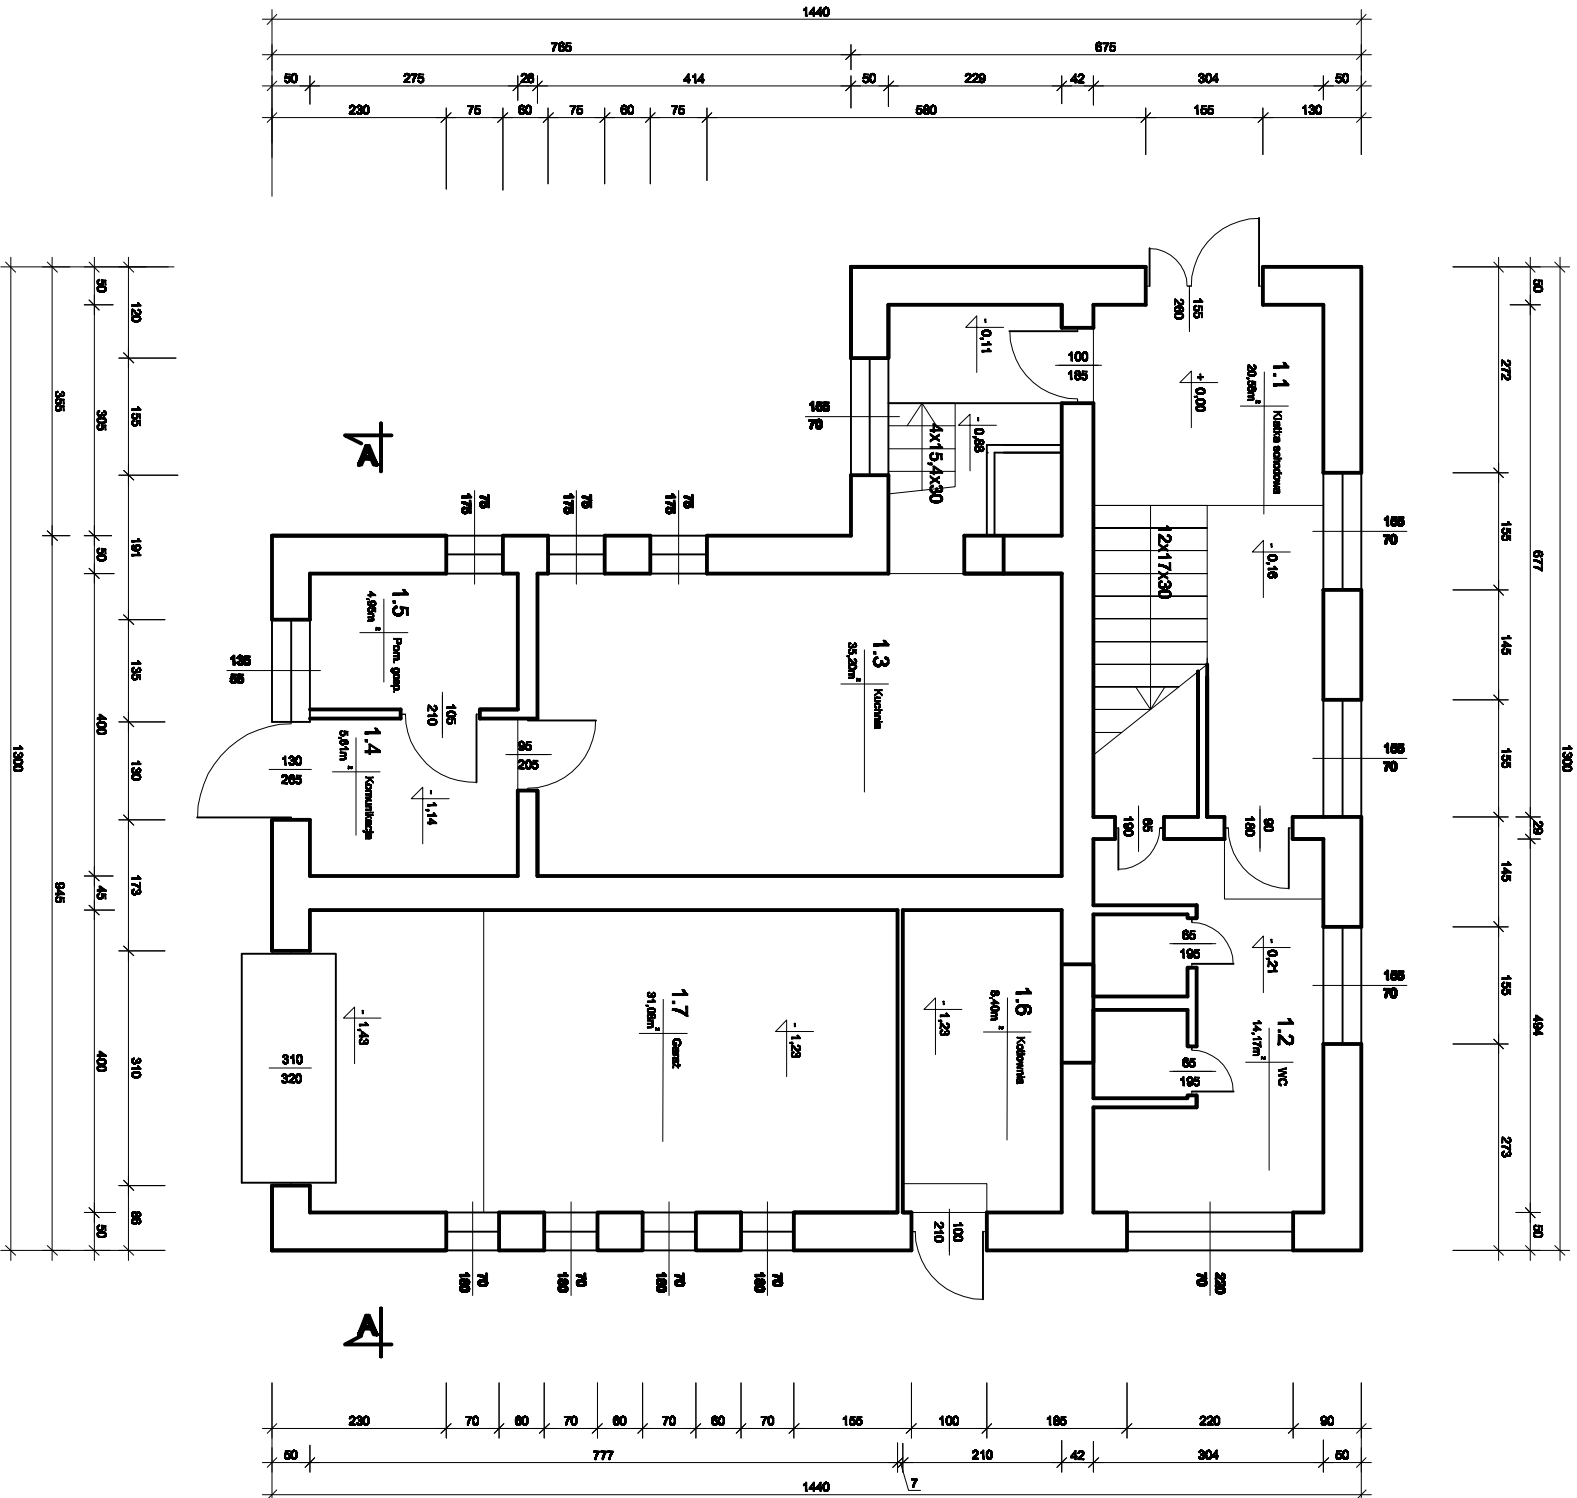

OBIEKT: PROJEKT BUDOWLANY TERMOMODERNIZACJI BUDYNKU OSP PRZYŁĘKÓW ZLOKALIZOWANEGO NA DZIAŁCE NR 411 W PRZYŁĘKOWIE		RYS. NR 2
INWESTOR: Gmina Świnna 34-331 Świnna ul. Wępólna 13		SKALA: 1:100
TEMAT: RZUT PARTERU - INWENTARYZACJA		
PROJEKTANT:		DATA: 2022 r.