



RZUT PARTERU
SKALA 1:100

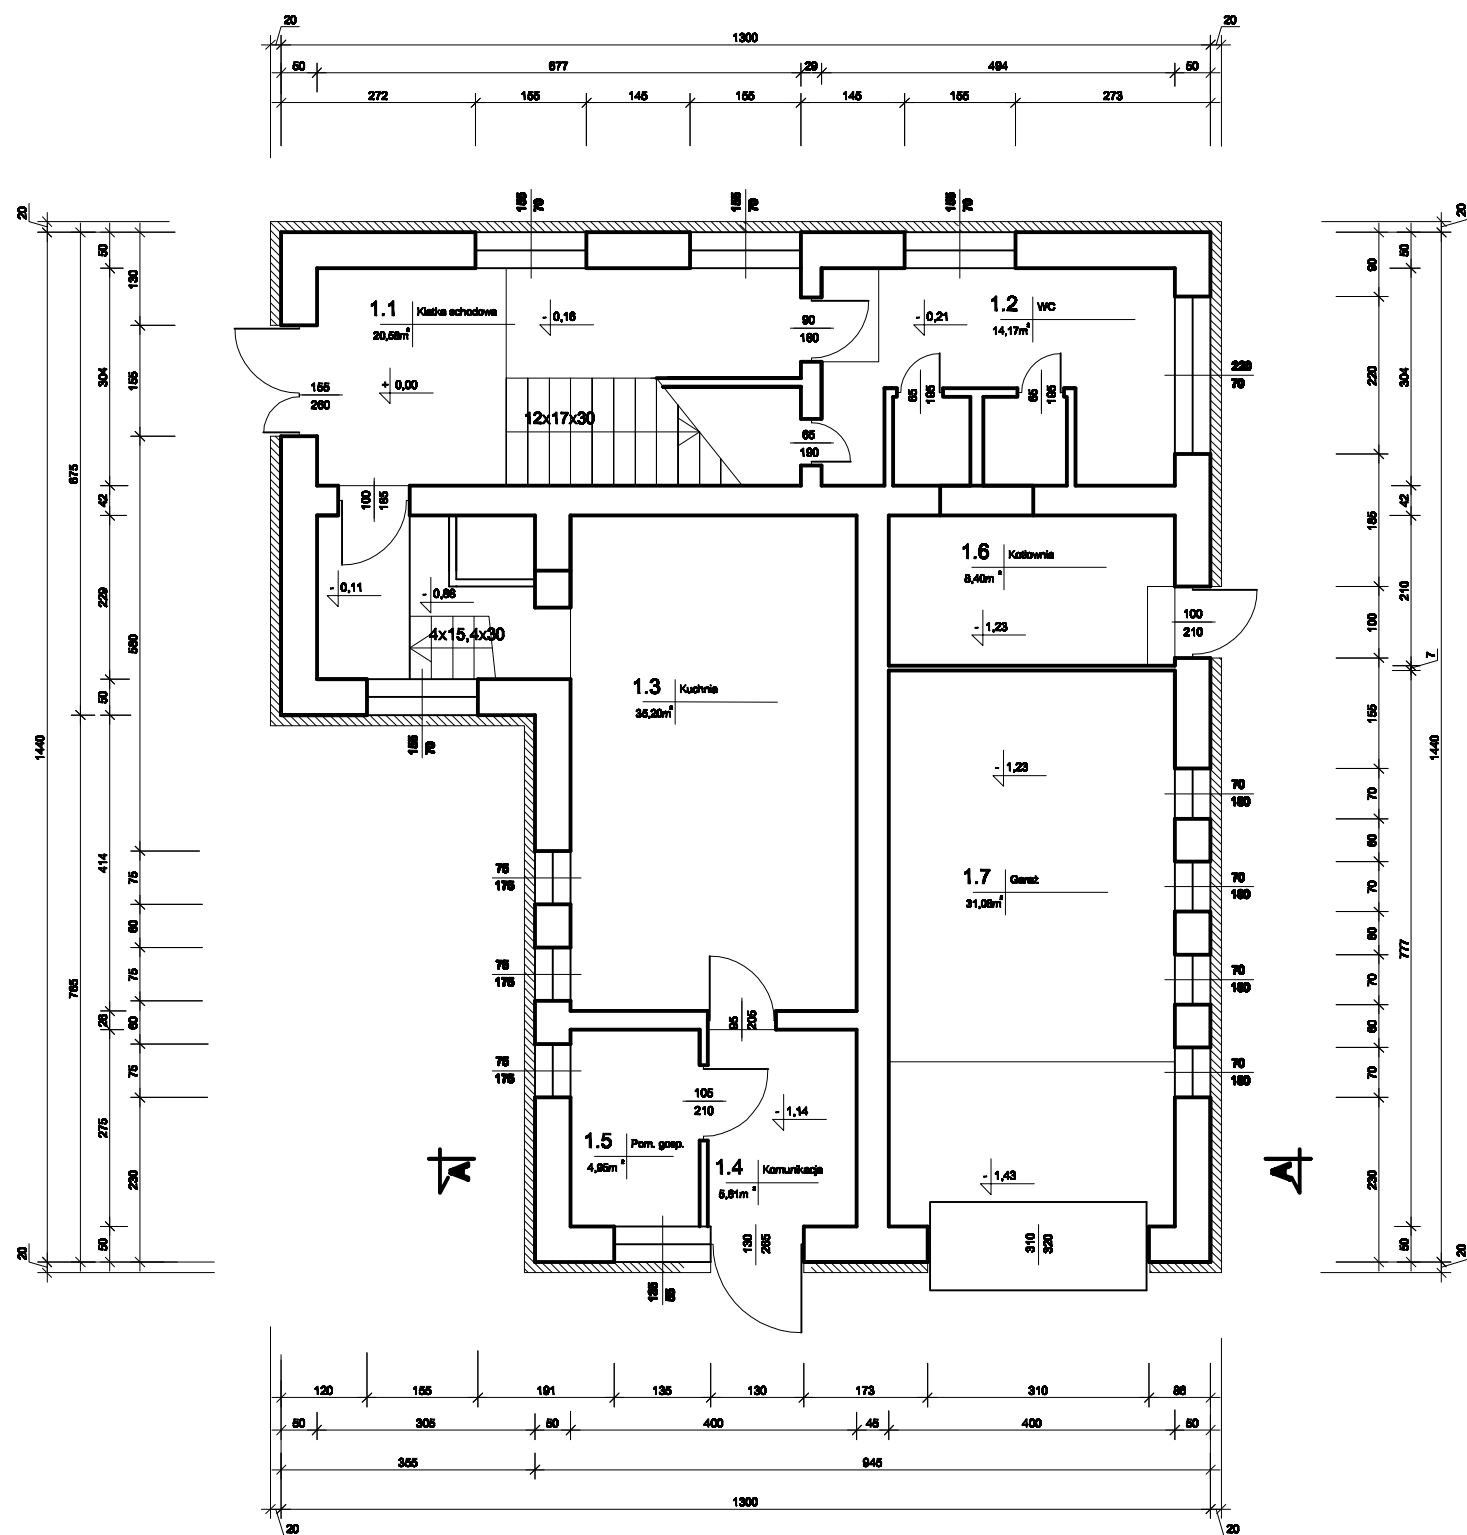

LEGENDA:

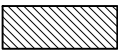

PROJEKTOWANE DOCIEPLENIE
STYROPIANEM (gr. izolacji 20cm)

OBIEKT: PROJEKT BUDOWLANY TERMOMODERNIZACJI BUDYNKU OSP PRZYŁĘKÓW ZLOKALIZOWANEGO NA DZIAŁCE NR 411 W PRZYŁĘKOWIE	RYS. NR 8
INWESTOR: Gmina Świnna 34-331 Świnna ul. Wspólna 13	SKALA: 1:100
TEMAT: RZUT PARTERU	
PROJEKTANT:	DATA: 2022 r.