


RZUT PIWNICY
SKALA 1:100
INWENTARYZACJA

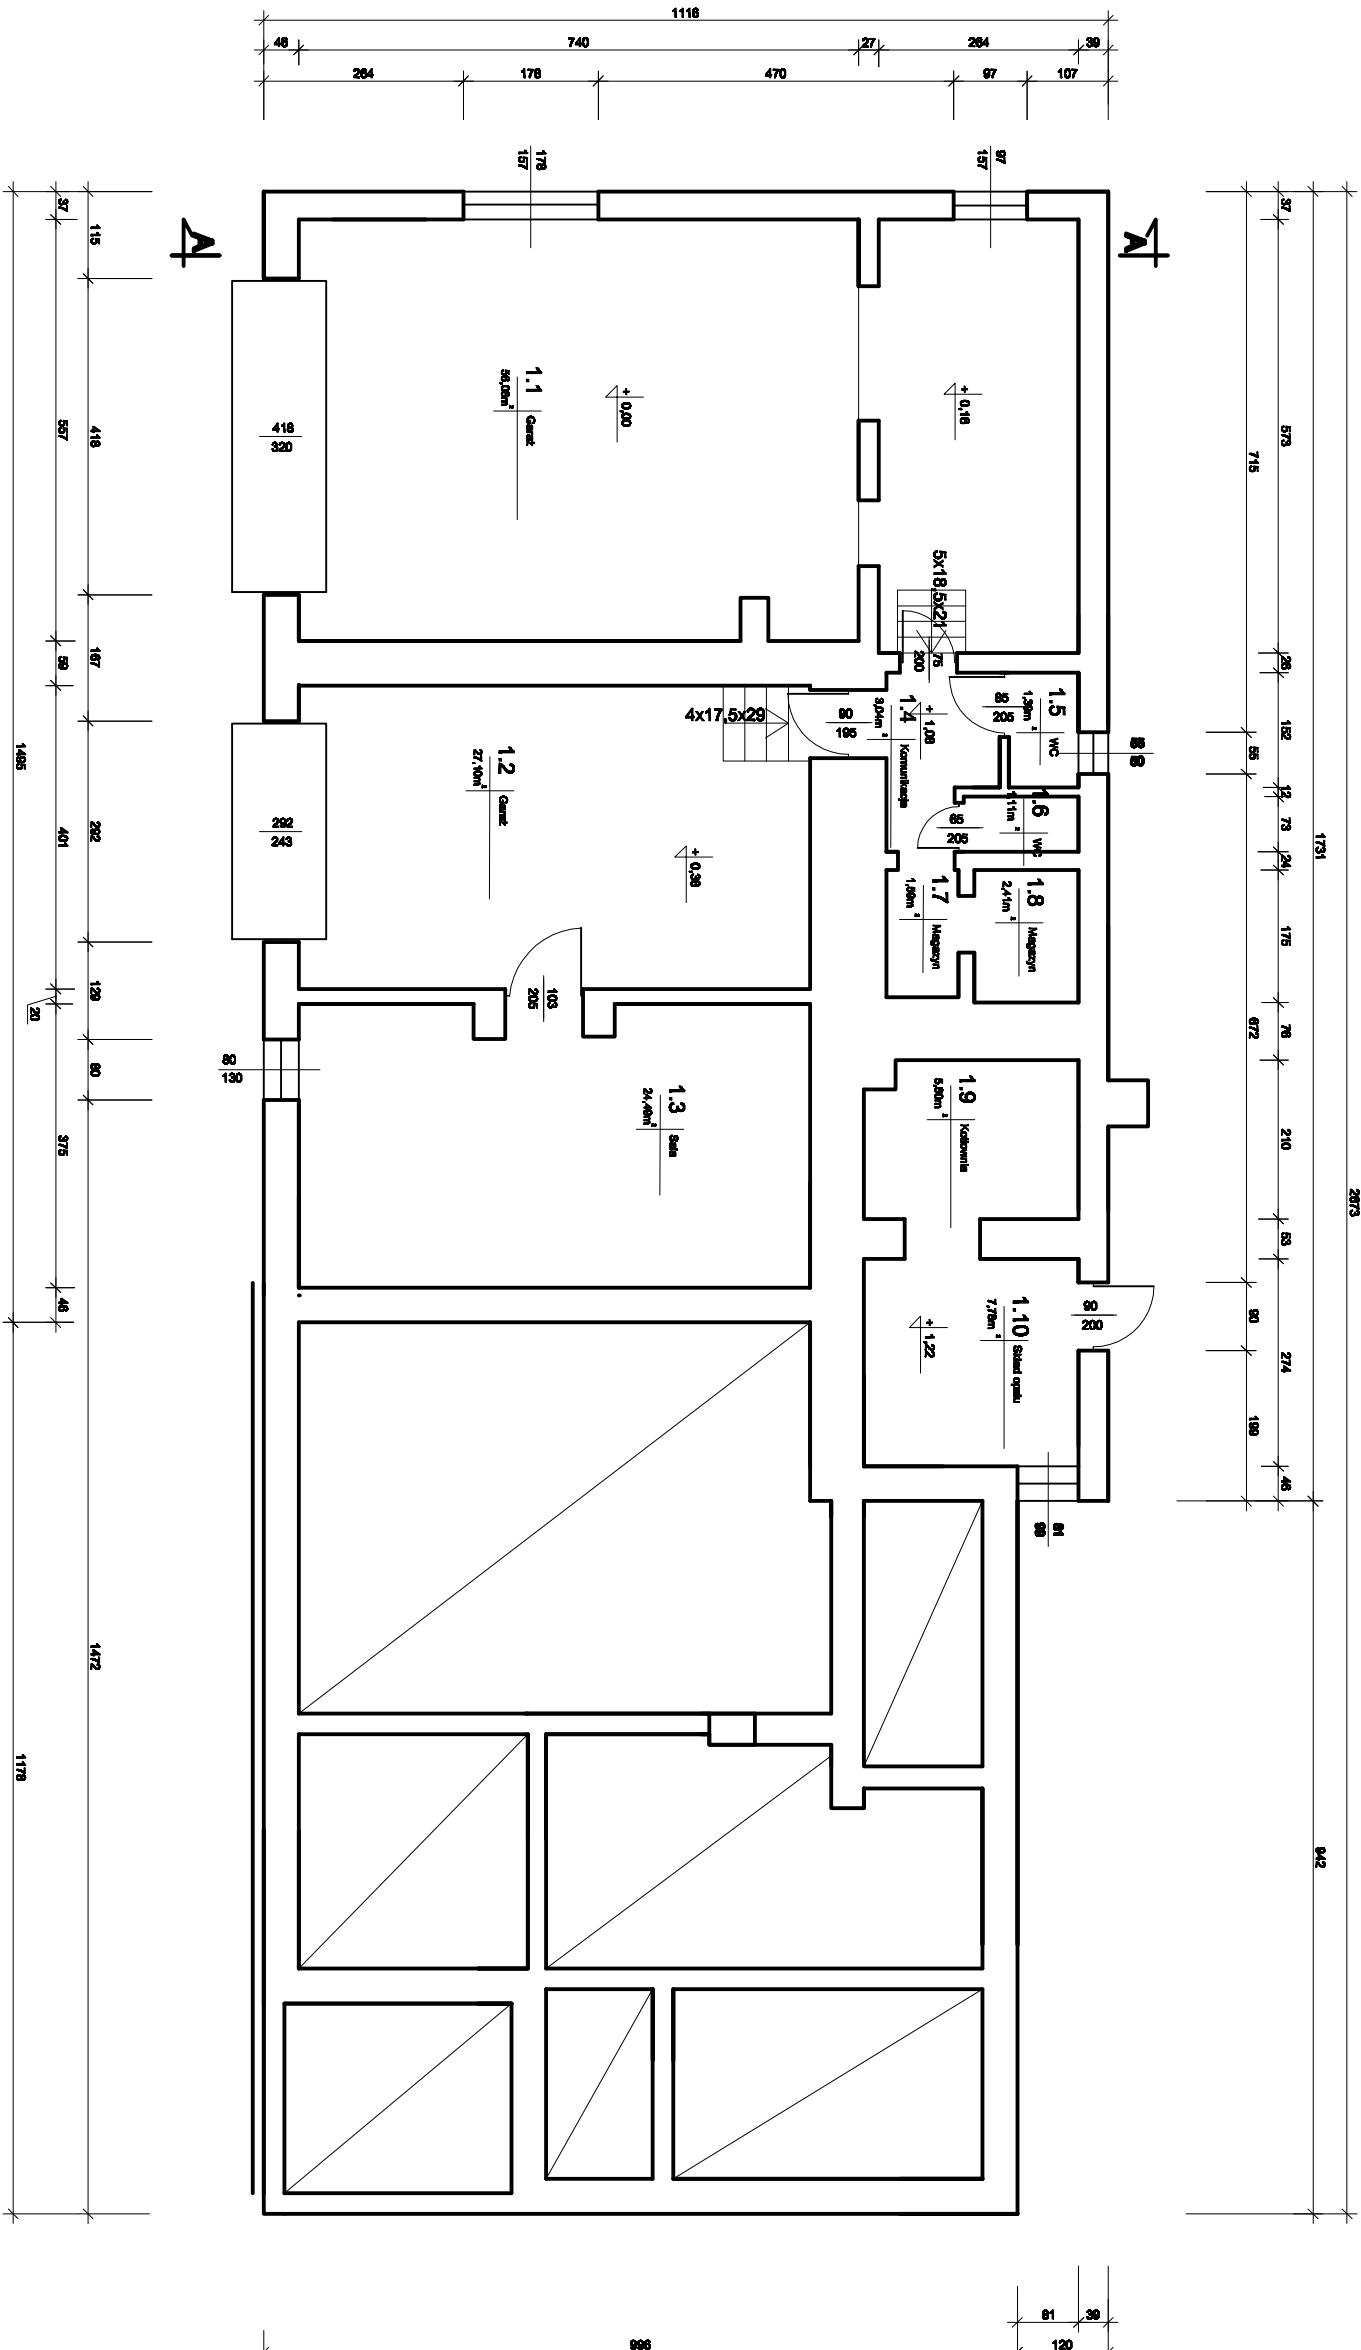

OBJEKT: PROJEKT BUDOWLANY TERMOODERWIZACJI BUDYNKU OŚR. RYCHWAŁDEK ZLOKALIZOWANEGO NA DZIAŁKACH NR 829, 830 W RYCHWAŁDKU		RYS. NR 2
INWESTOR: Gmina Świrna 34-331 Świrna ul. Wesoła 13	SKALA: 1:100	
TEMAT: RZUT PIWNICY -INWENTARYZACJA		
PROJEKTANT:	DATA: 2022 r.	