


RZUT PARTERU
SKALA 1:100
INWENTARYZACJA

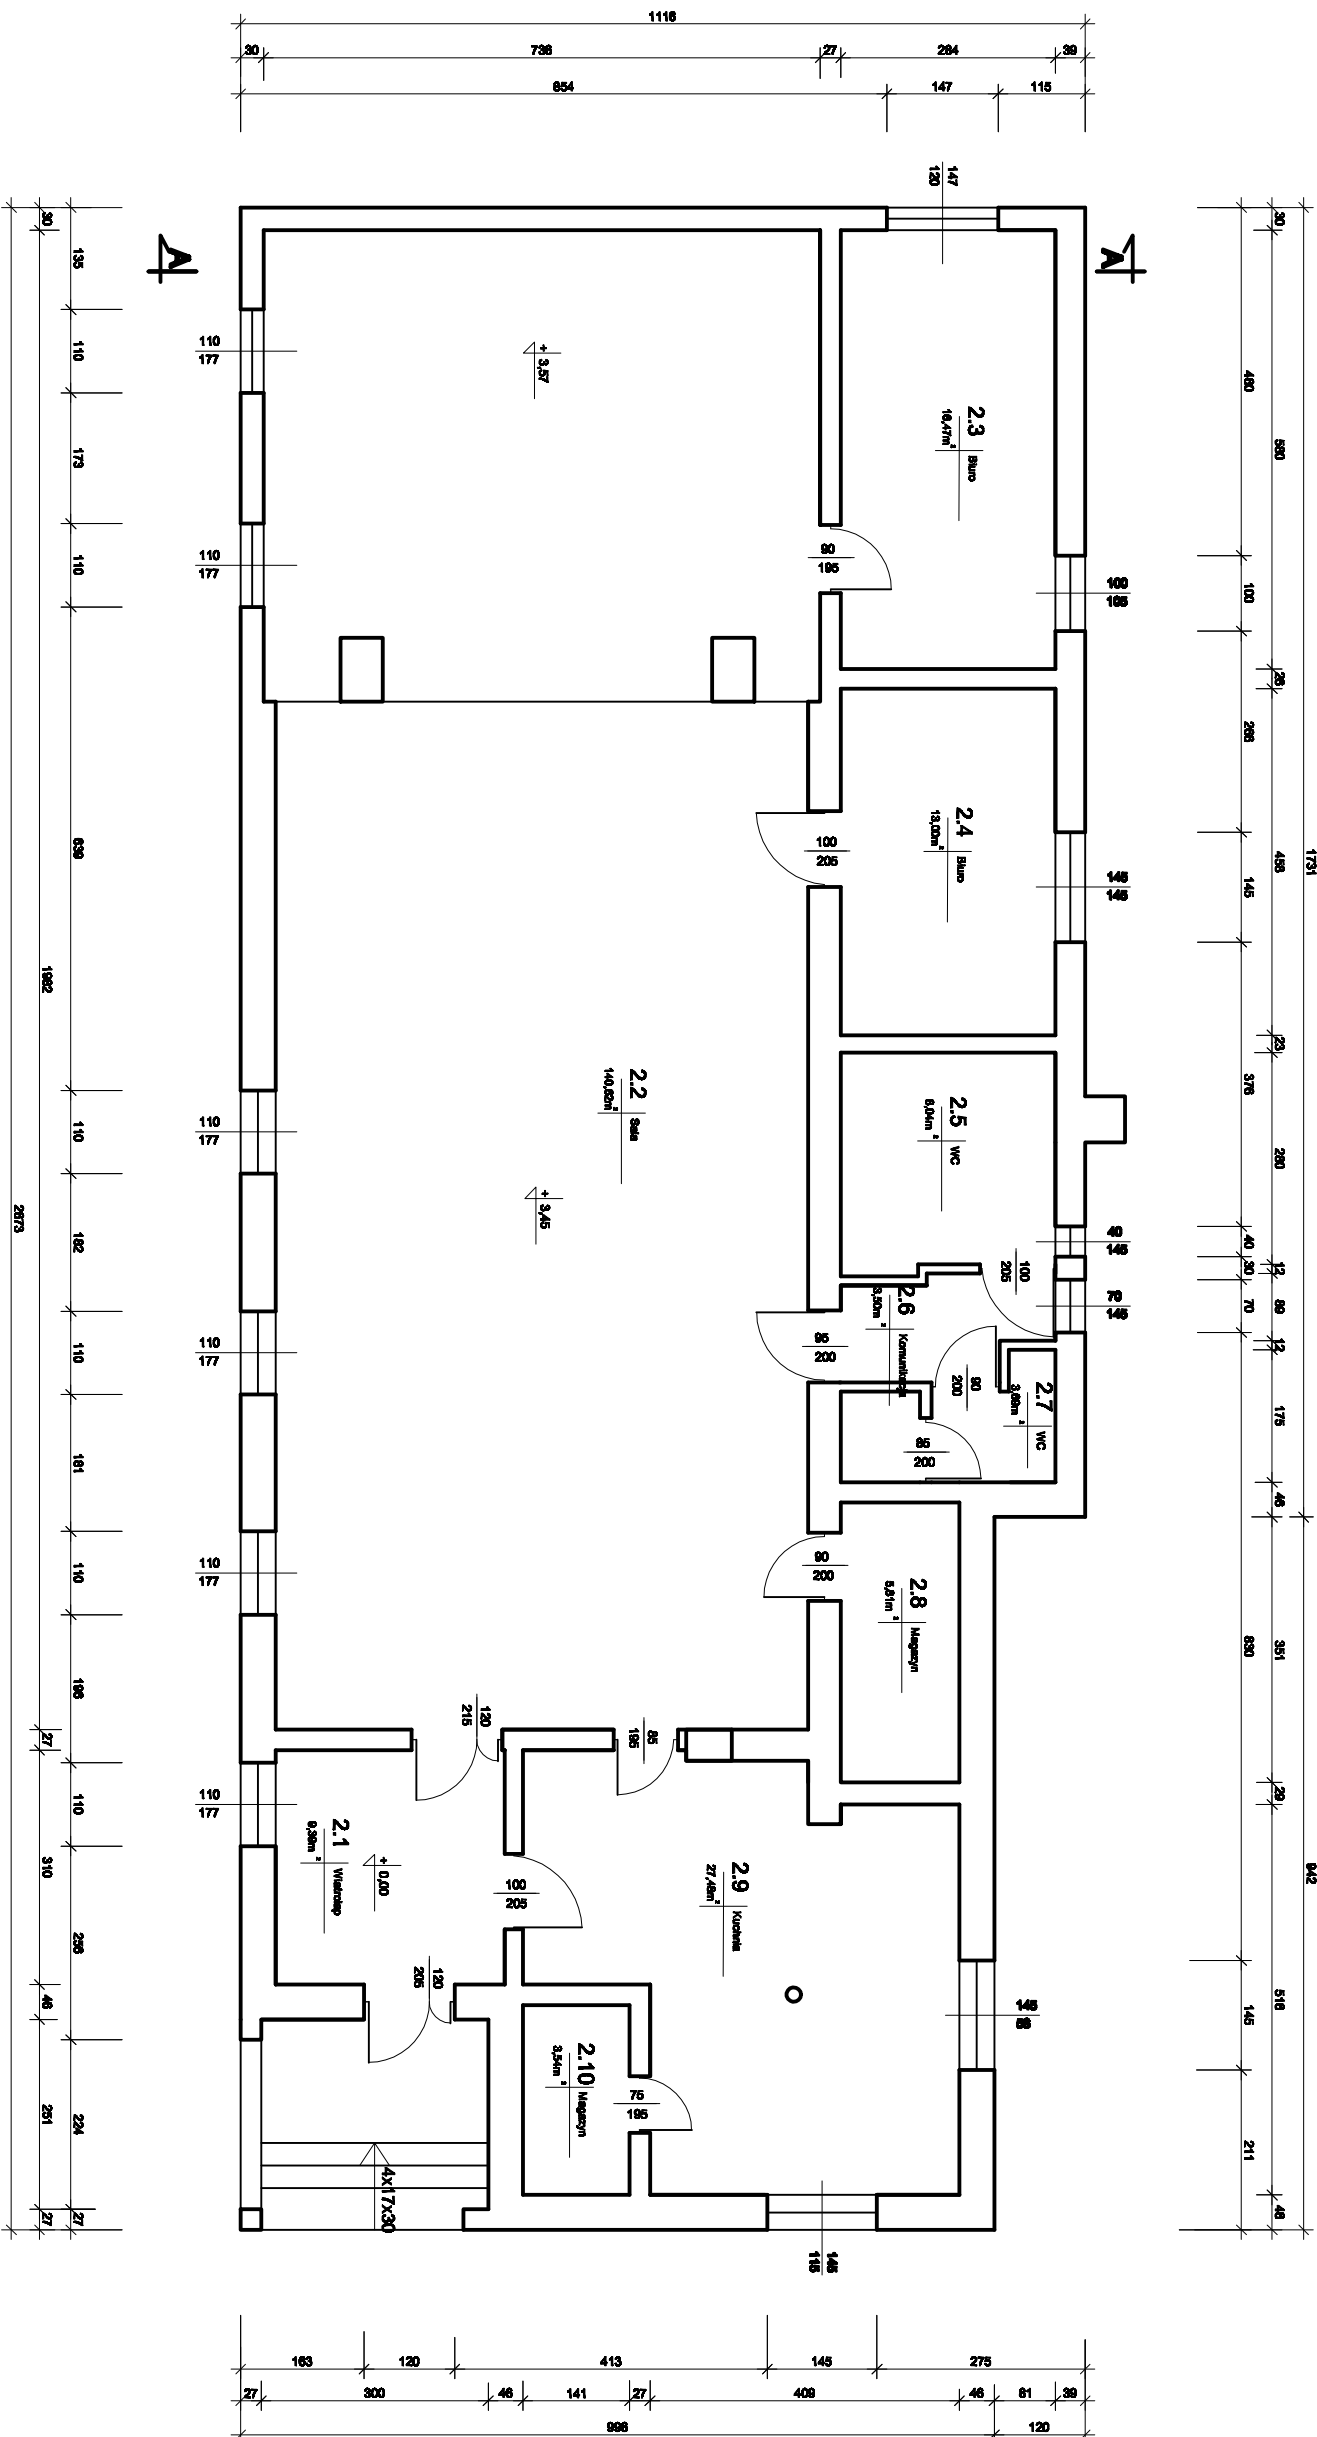

| | | |
|--|-----------------|------------------|
| OBJEKT: PROJEKT BUDOWLANY TERMOMODERNIZACJI BUDYNKU OSP RYCHWAŁDEK ZLOKALIZOWANEGO NA DZIAŁKACH NR 929, 930 W RYCHWAŁDKU | | RYS. NR 3 |
| INWESTOR: Gmina Świrna 34-331 Świrna ul. Wępólna 13 | SKALA: 1:100 | |
| TEMAT: RZUT PARTERU -INWENTARYZACJA | | |
| PROJEKTANT: | | DATA: 2022 r. |