


RZUT PARTERU

SKALA 1:100

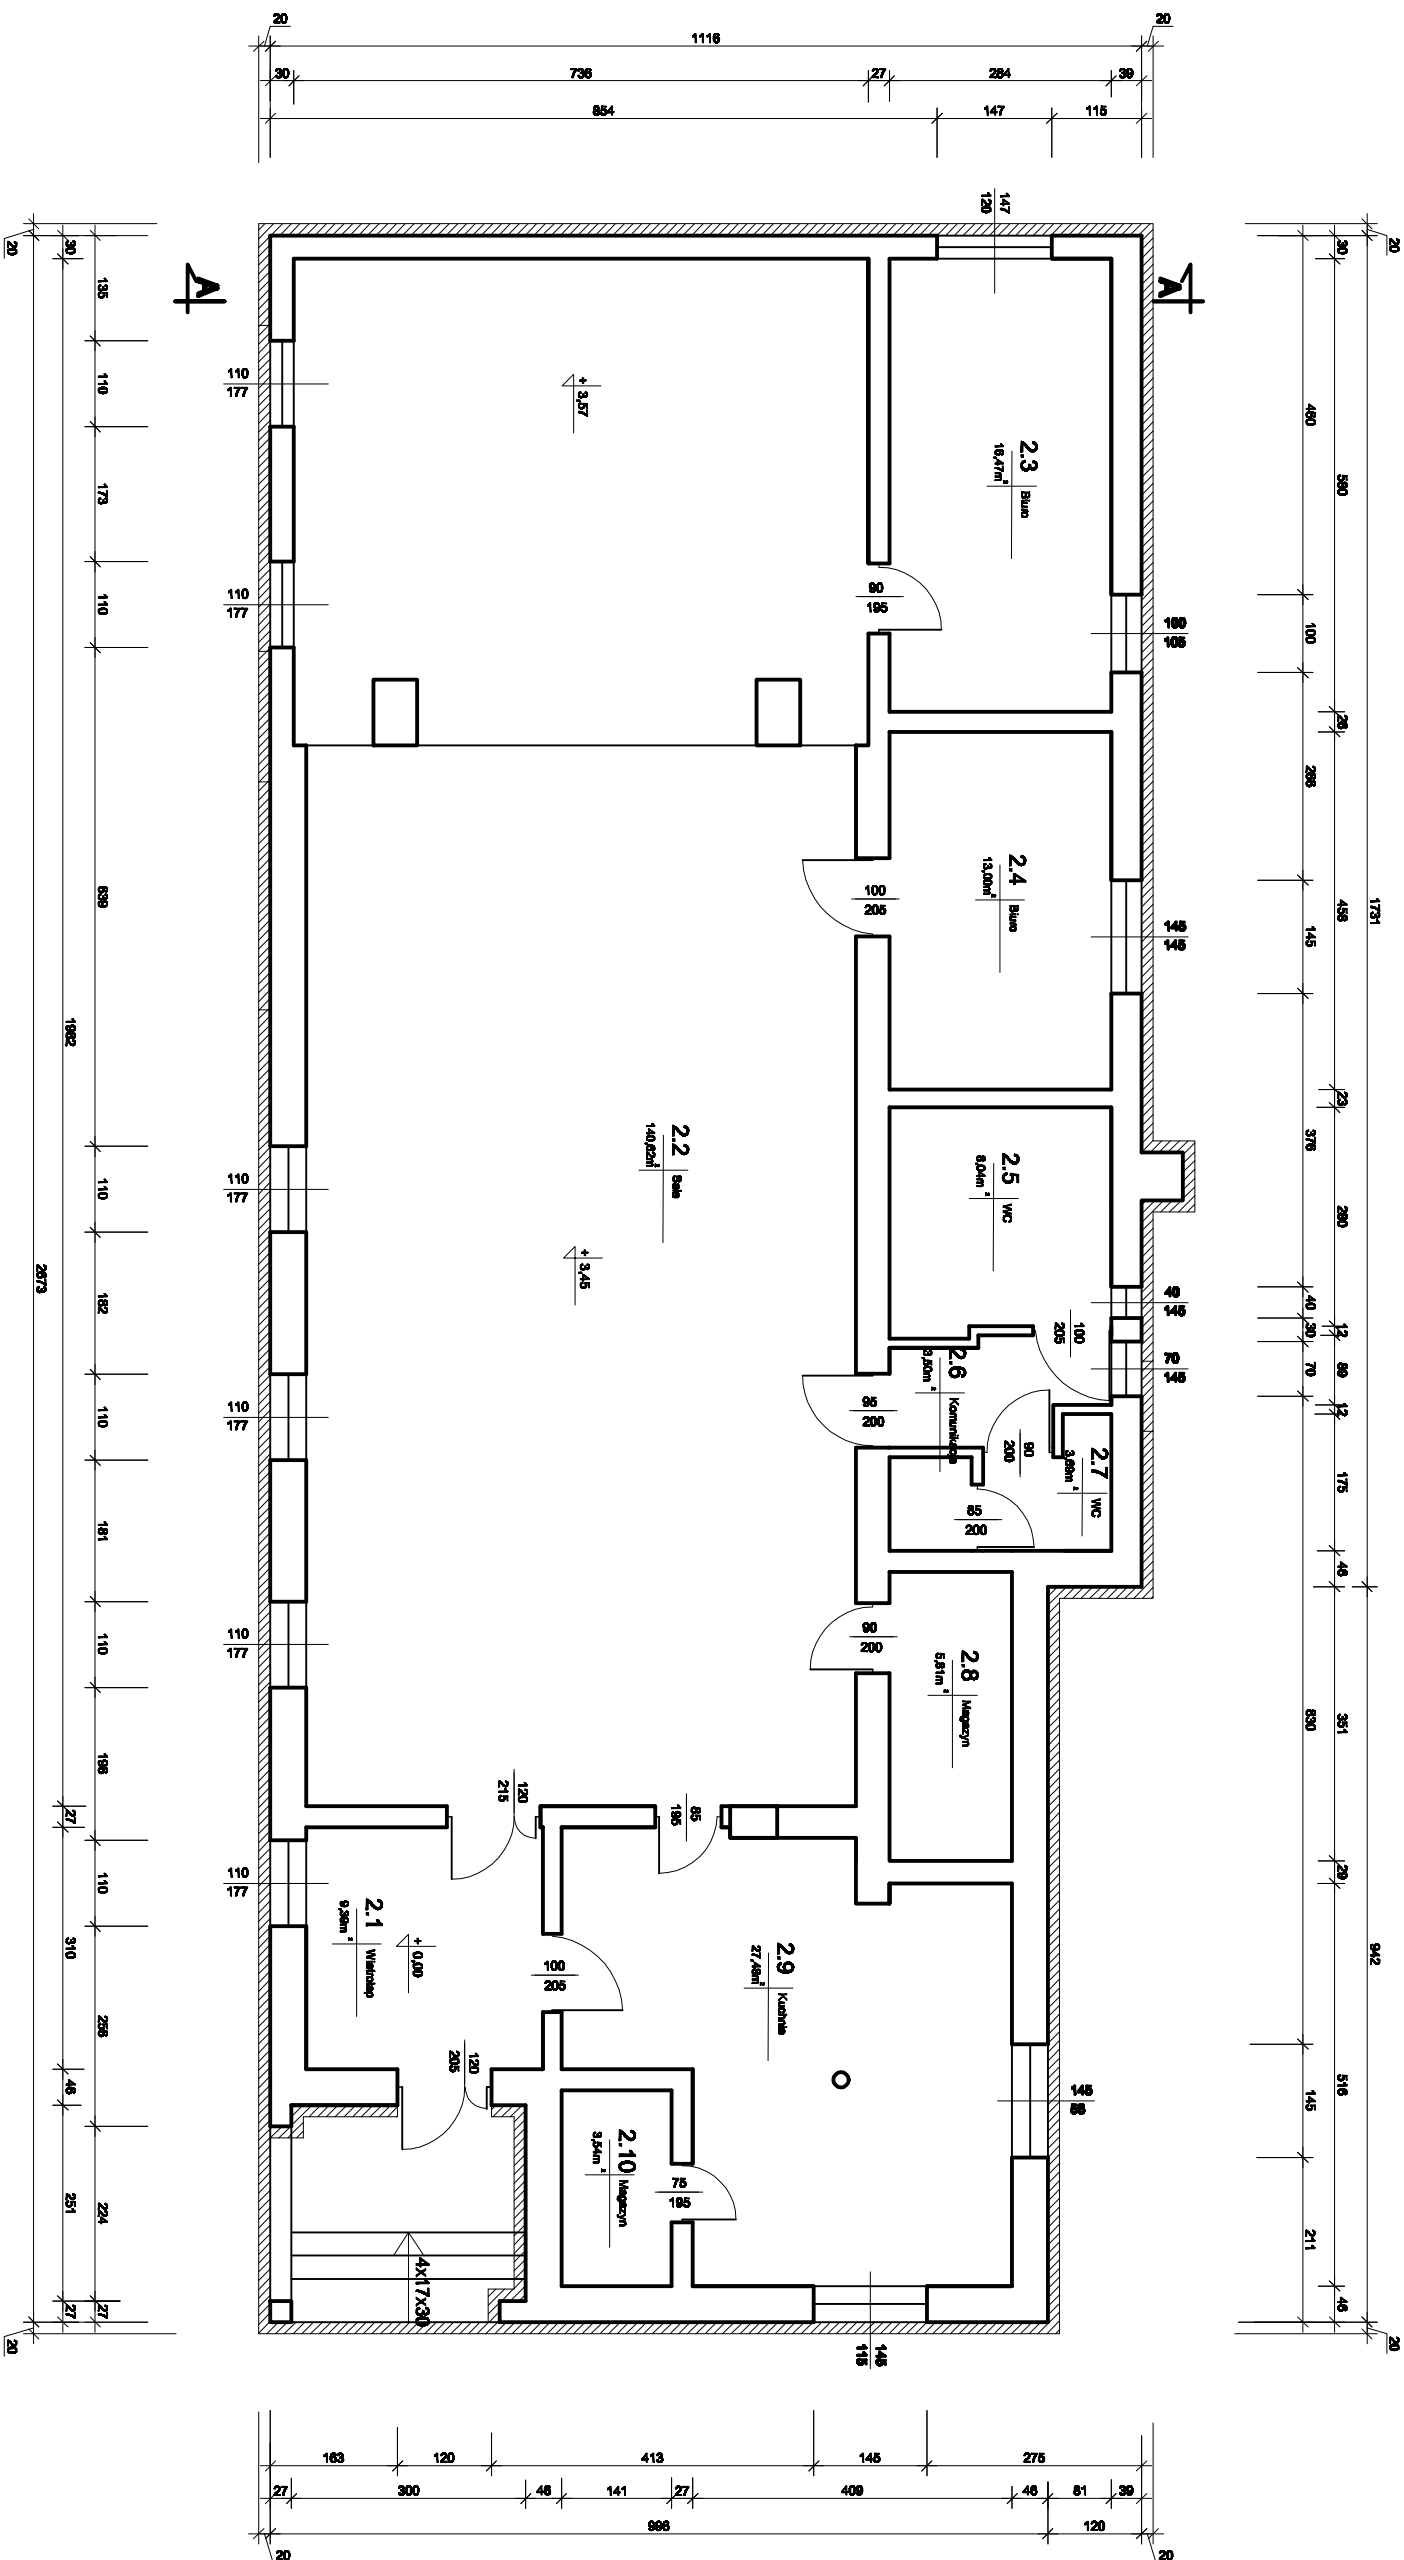

LEGENDA:

PROJEKTOWANE DOCIEPLENIE
STYROPIANEM (gr. izolacji 20cm)

OBIEKT: PROJEKT BUDOWLANY TERMOMODERNIZACJI BUDYNKU OSP RYCHWAŁDEK ZLOKALIZOWANEGO NA DZIAŁKACH NR 928, 930 W RYCHWAŁDKU		RYS. NR 9
INWESTOR: Gmina Świnna 34-331 Świnna ul. Wępłina 13		SKALA: 1:100
TEMAT: RZUT PARTERU		
PROJEKTANT:		DATA: 2022 r.