


**RZUT PIĘTRA**  
**SKALA 1:100**  
**INWENTARYZACJA**

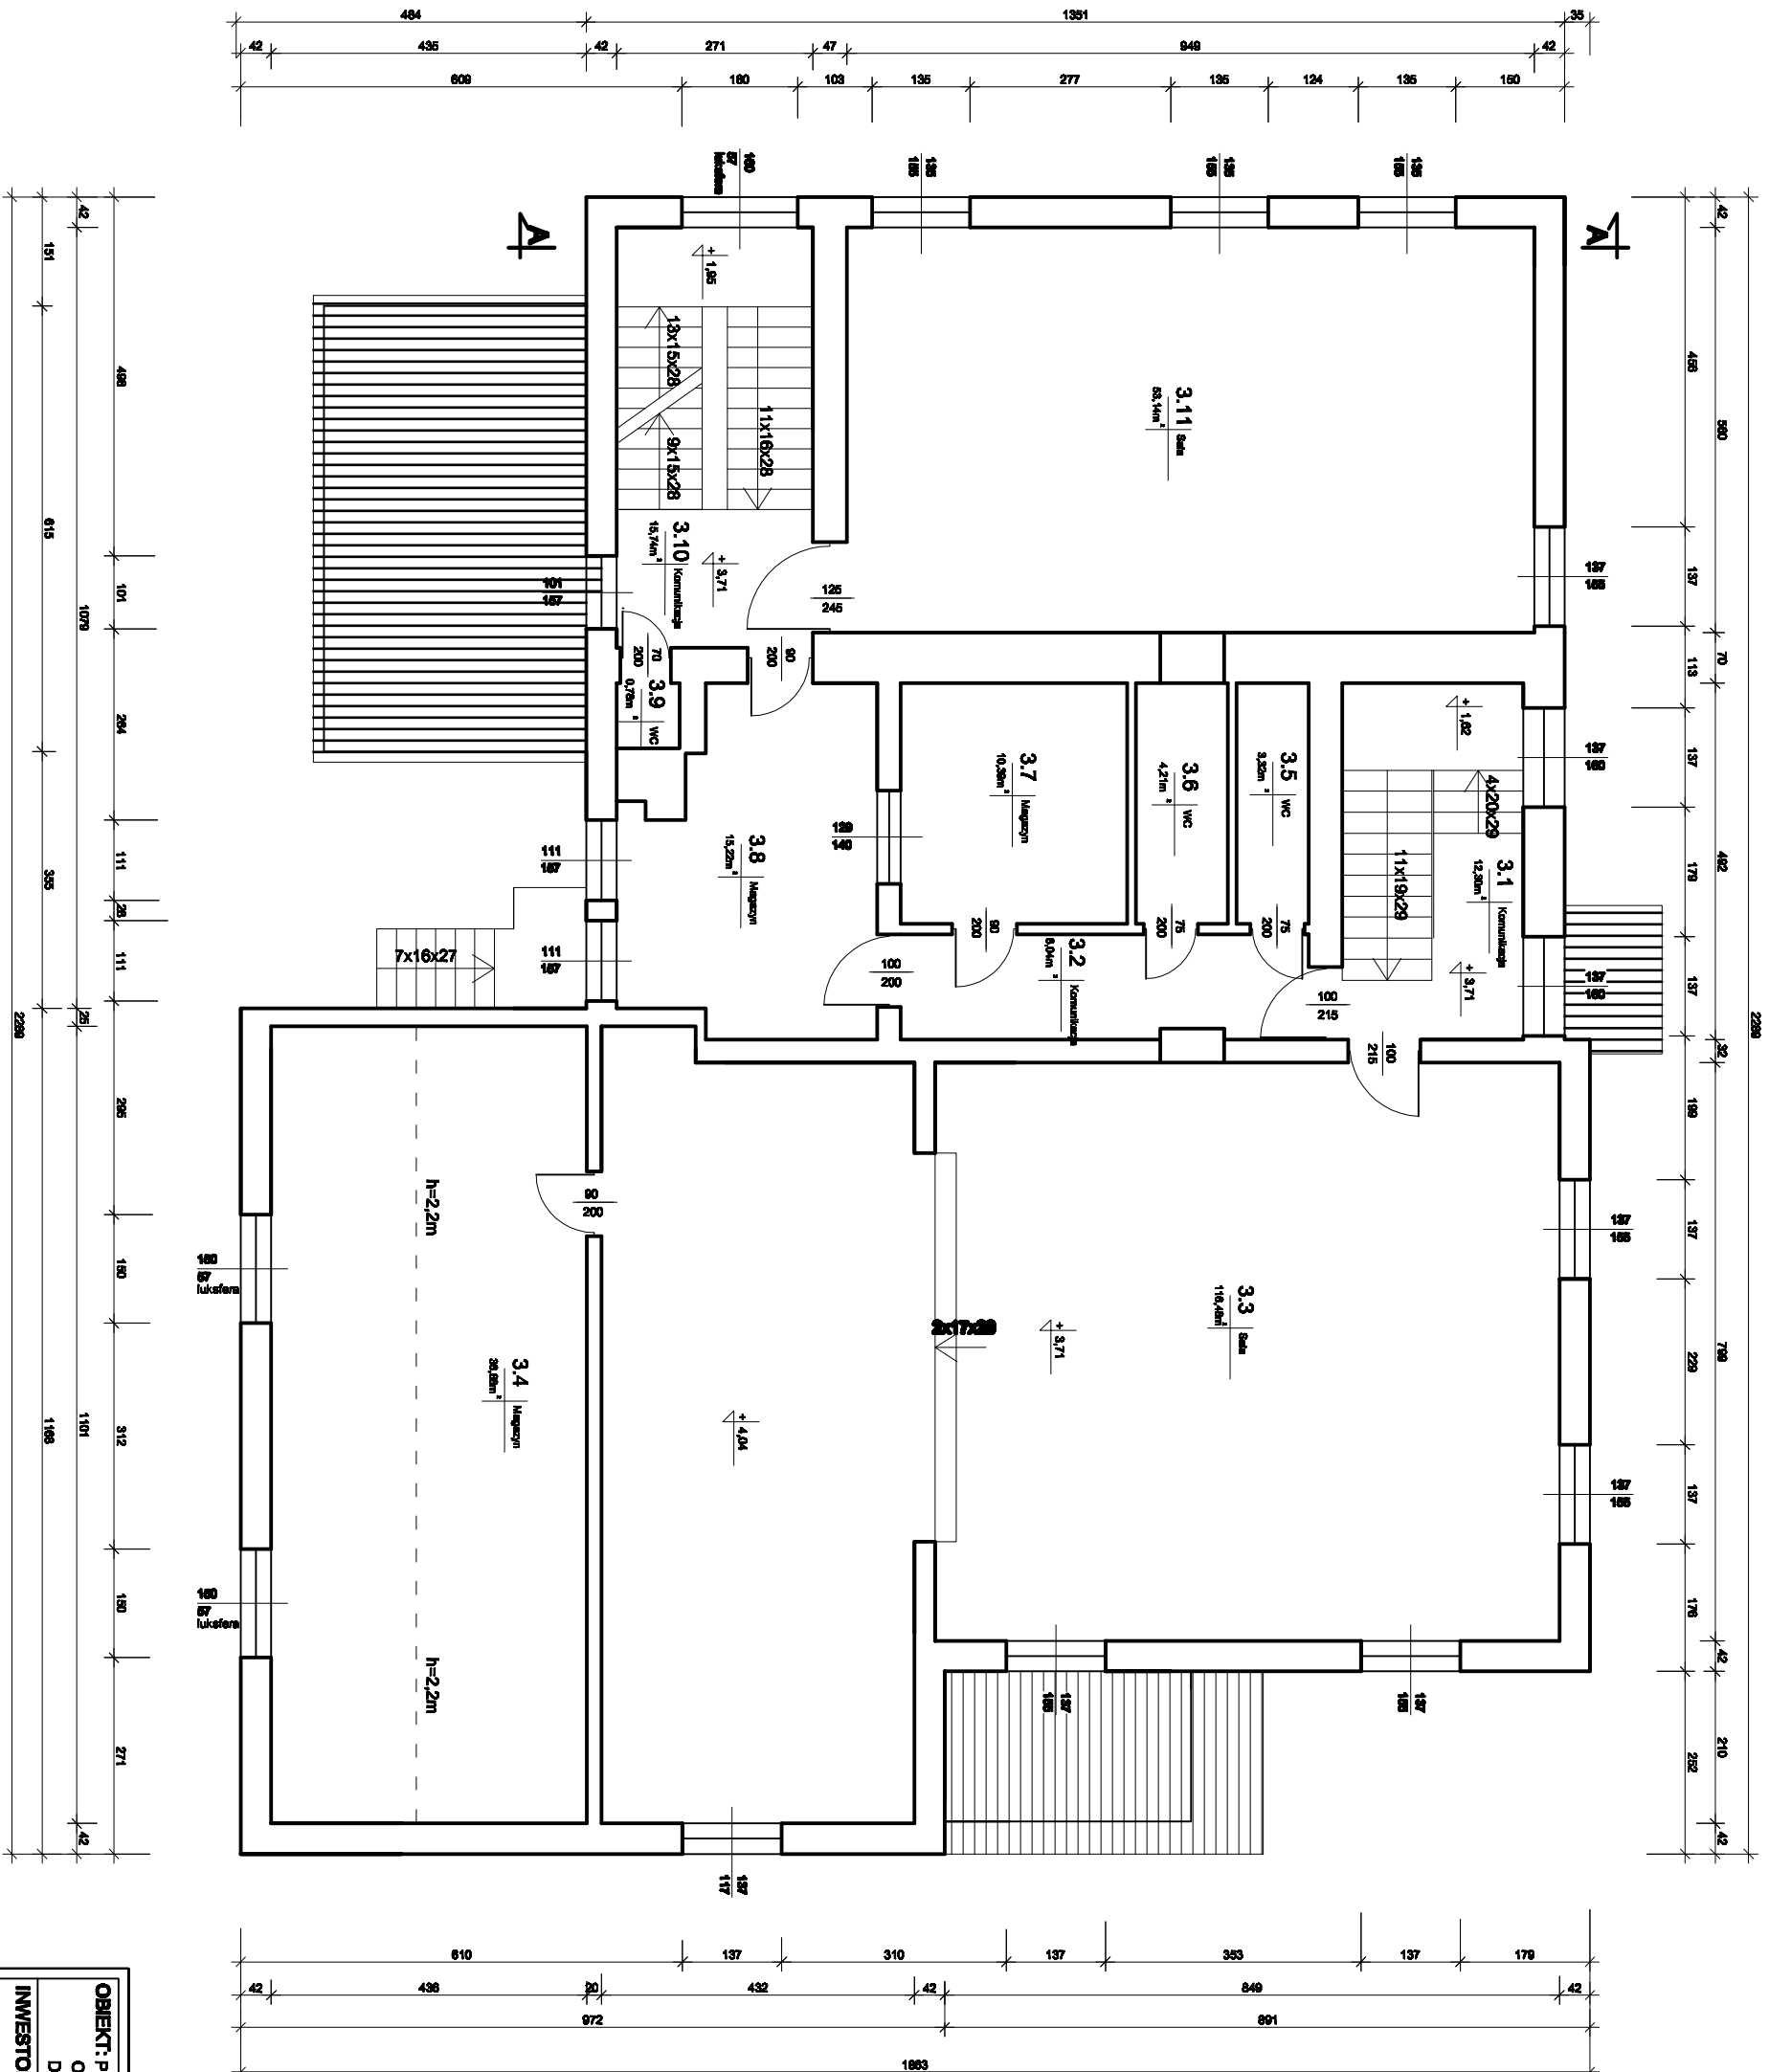

<b>OBJEKT:</b> PROJEKT BUDOWLANY TERMOMODERNIZACJI BUDYNKU OSP PEWEŁ, ŚLEMIENSKA ZŁOKALIZOWANEGO NA DZIAŁCE NR 31/28 W PEWEŁ ŚLEMIENSKA		<b>RYŚ. NR</b> <b>4</b>
<b>INWESTOR:</b> Gmina Świnna 34-331 Świnna ul. Wapnia 13	<b>SKALA:</b> 1:100	
<b>TEMAT:</b> <b>RZUT PIĘTRA -INWENTARYZACJA</b>		
<b>PROJEKTANT:</b>	<b>DATA:</b> 2022 r.	