


RZUT PIWNICY
SKALA 1:100
INWENTARYZACJA

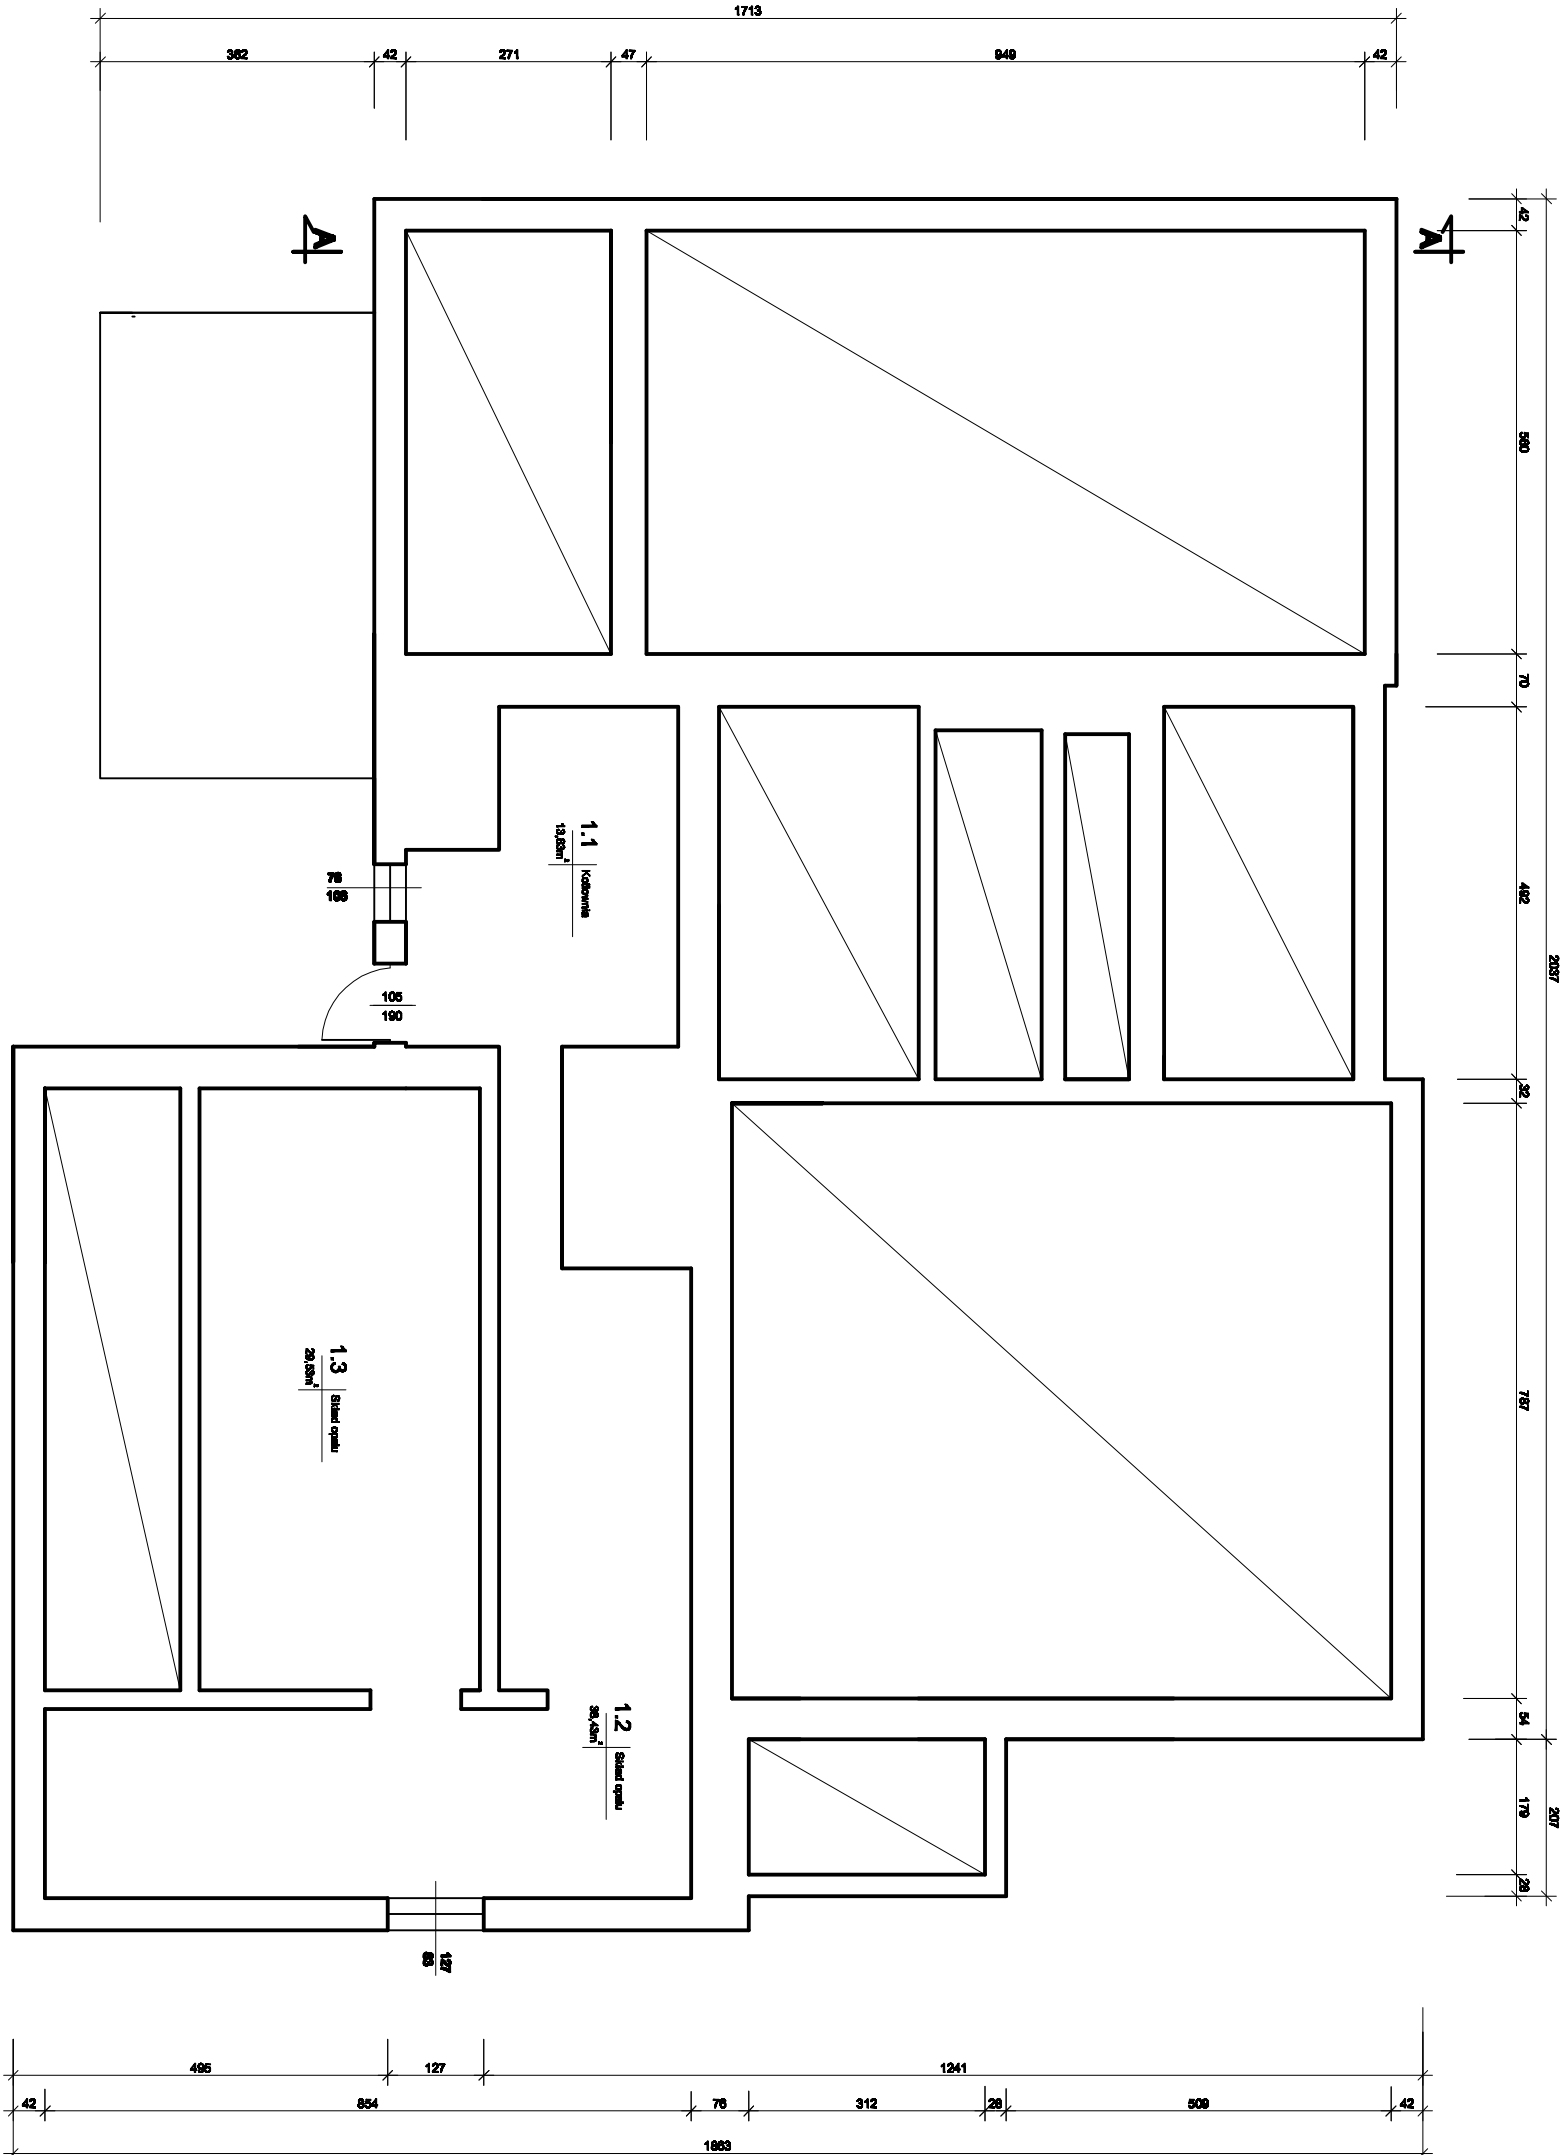

OBIEKT: PROJEKT BUDOWLANY TERMO-MODERNIZACJI BUDYNKU OSP PEWEL, ŚLEMIENSKA ZLOKALIZOWANEGO NA DZIAŁCE NR 3126 W PEWEL, ŚLEMIENSKA		RYS. NR 2
INWESTOR: Gmina Świrna 34-331 Świrna ul. Wępina 13		SKALA: 1:100
TEMAT: RZUT PIWNICY -INWENTARYZACJA		
PROJEKTANT:		DATA: 2022 r.