


RZUT PARTERU
SKALA 1:100
INWENTARYZACJA

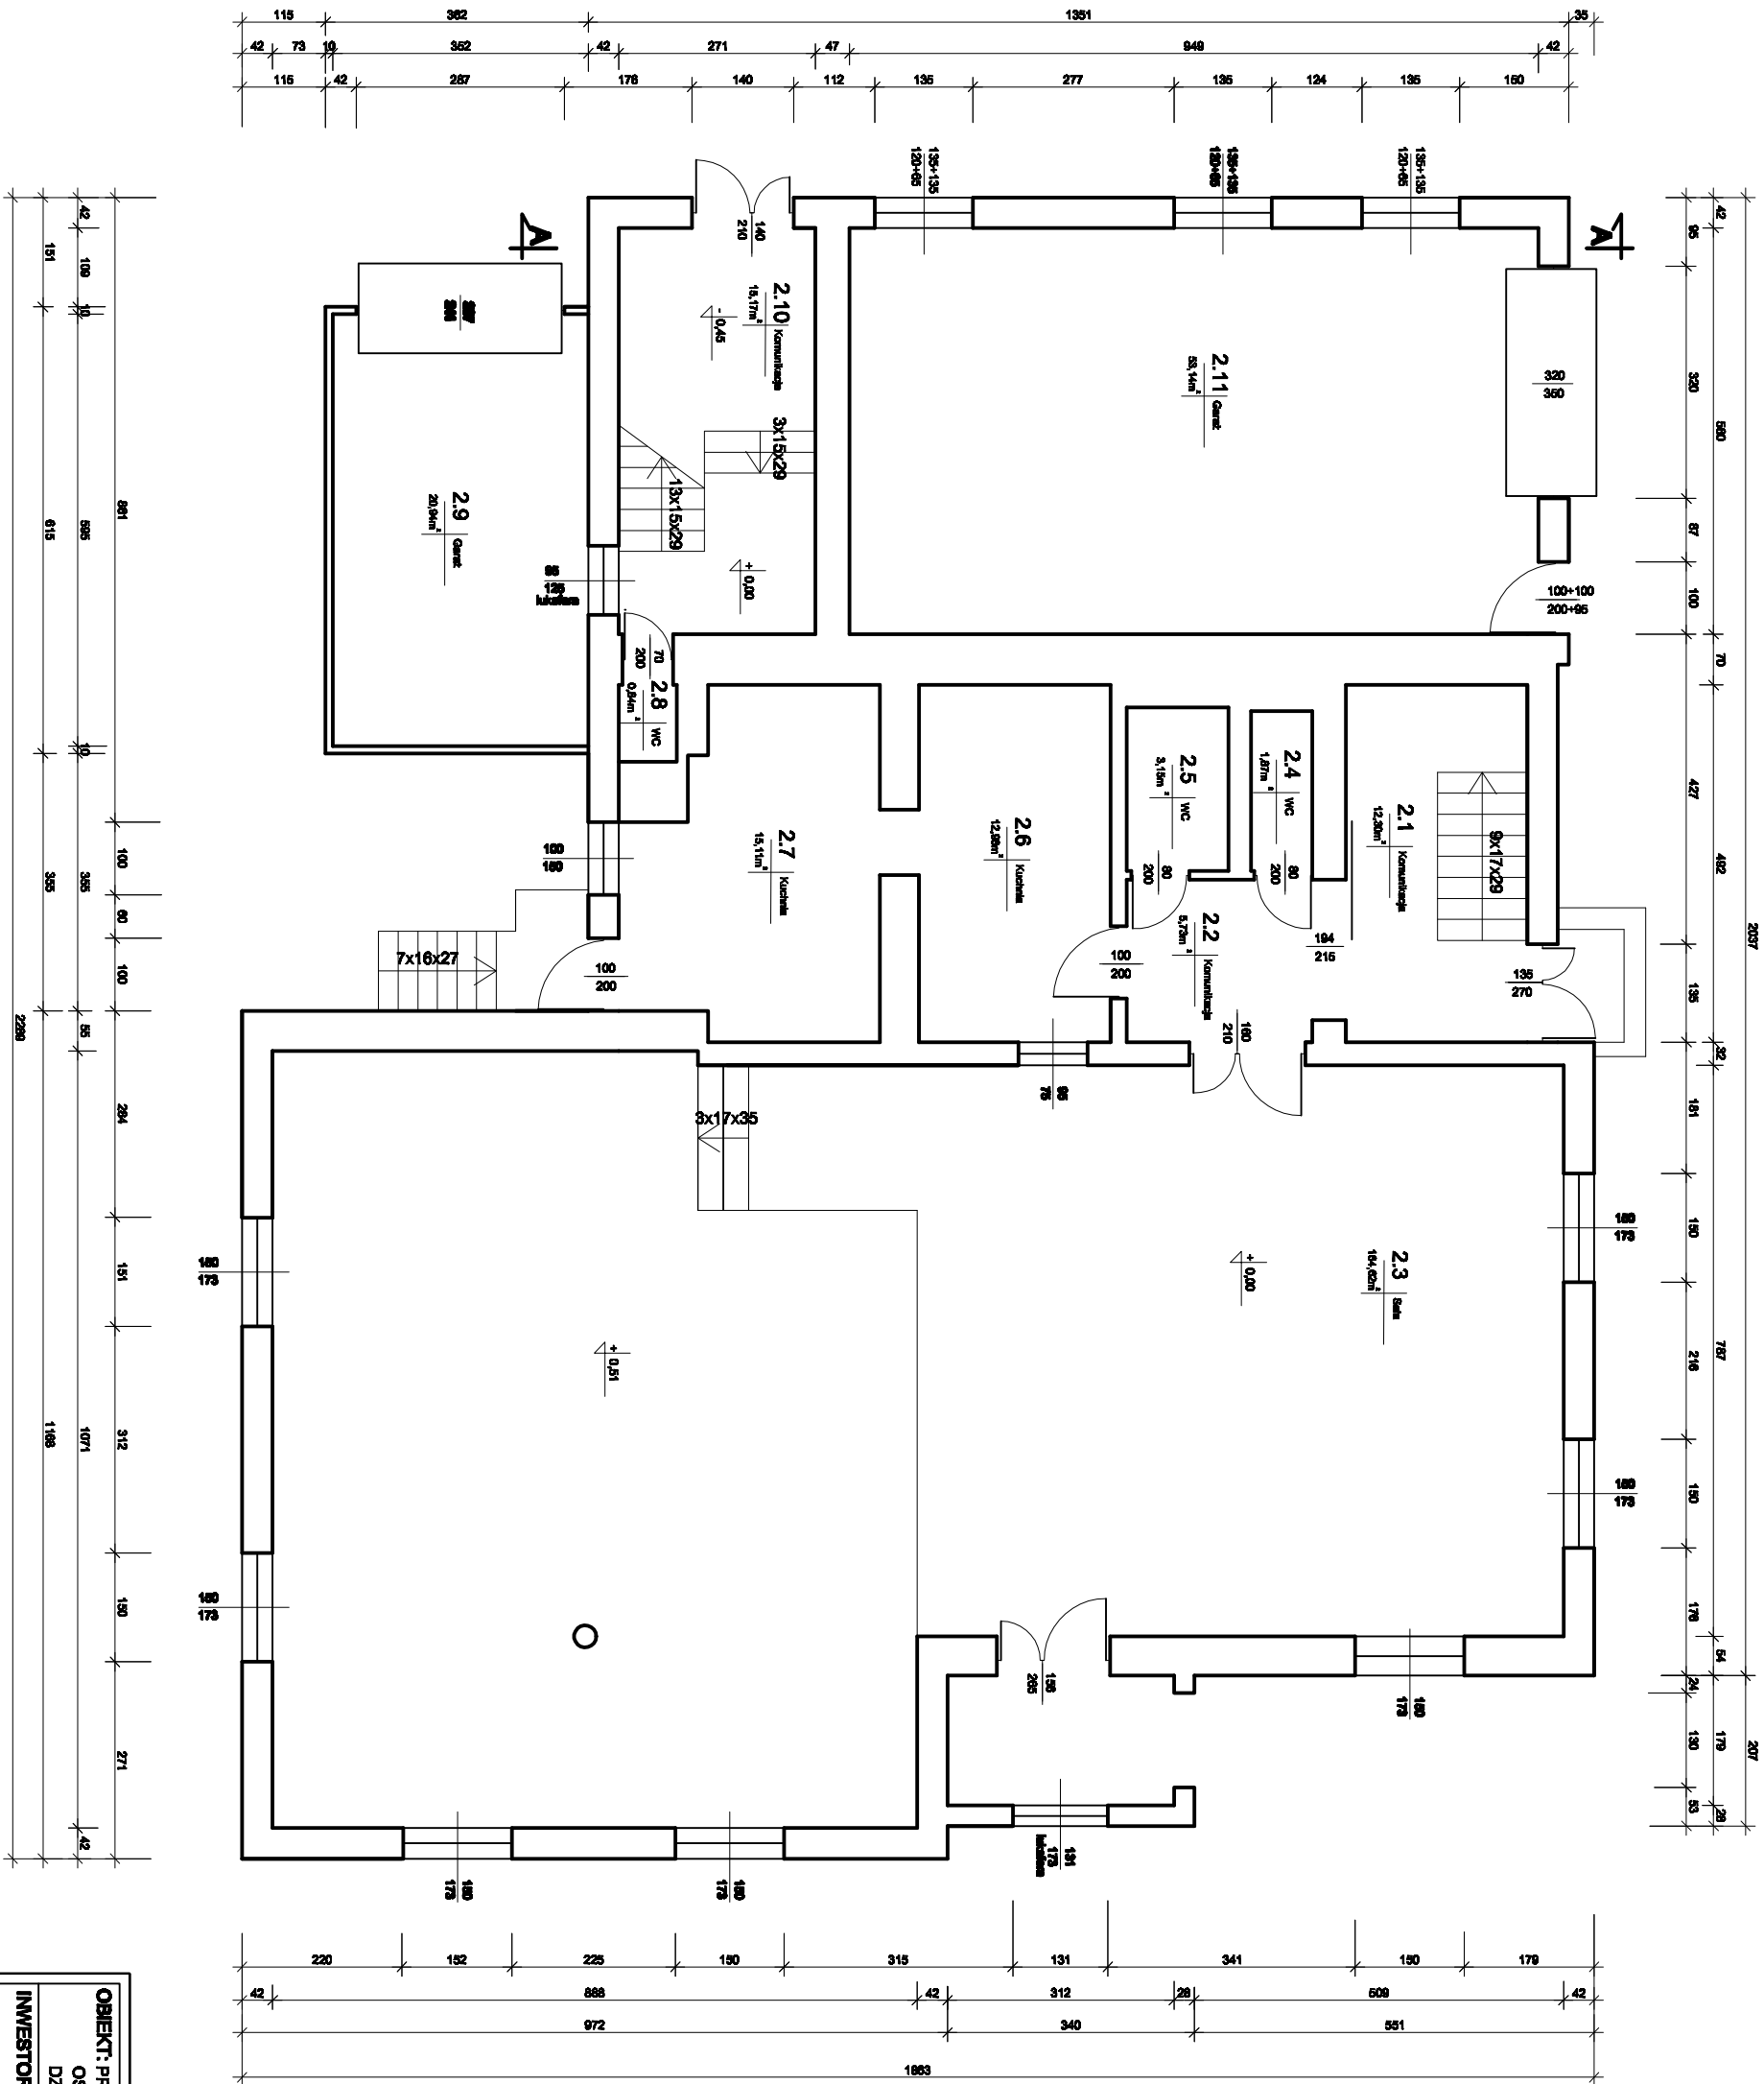

OBIEKT: PROJEKT BUDOWLANY TERMOMODERNIZACJI BUDYNKU OSP PEWEL ŚLĄMEŃSKA ZLOKALIZOWANEGO NA DZIAŁCE NR 31/28 W PEWEL ŚLĄMEŃSKA		RYS. NR 3
INWESTOR: Gmina Świnna 34-331 Świnna ul. Wępólna 13		SKALA: 1:100
TEMAT: RZUT PARTERU - INWENTARYZACJA		
PROJEKTANT:		DATA: 2022 r.