


RZUT PARTERU  
SKALA 1:100

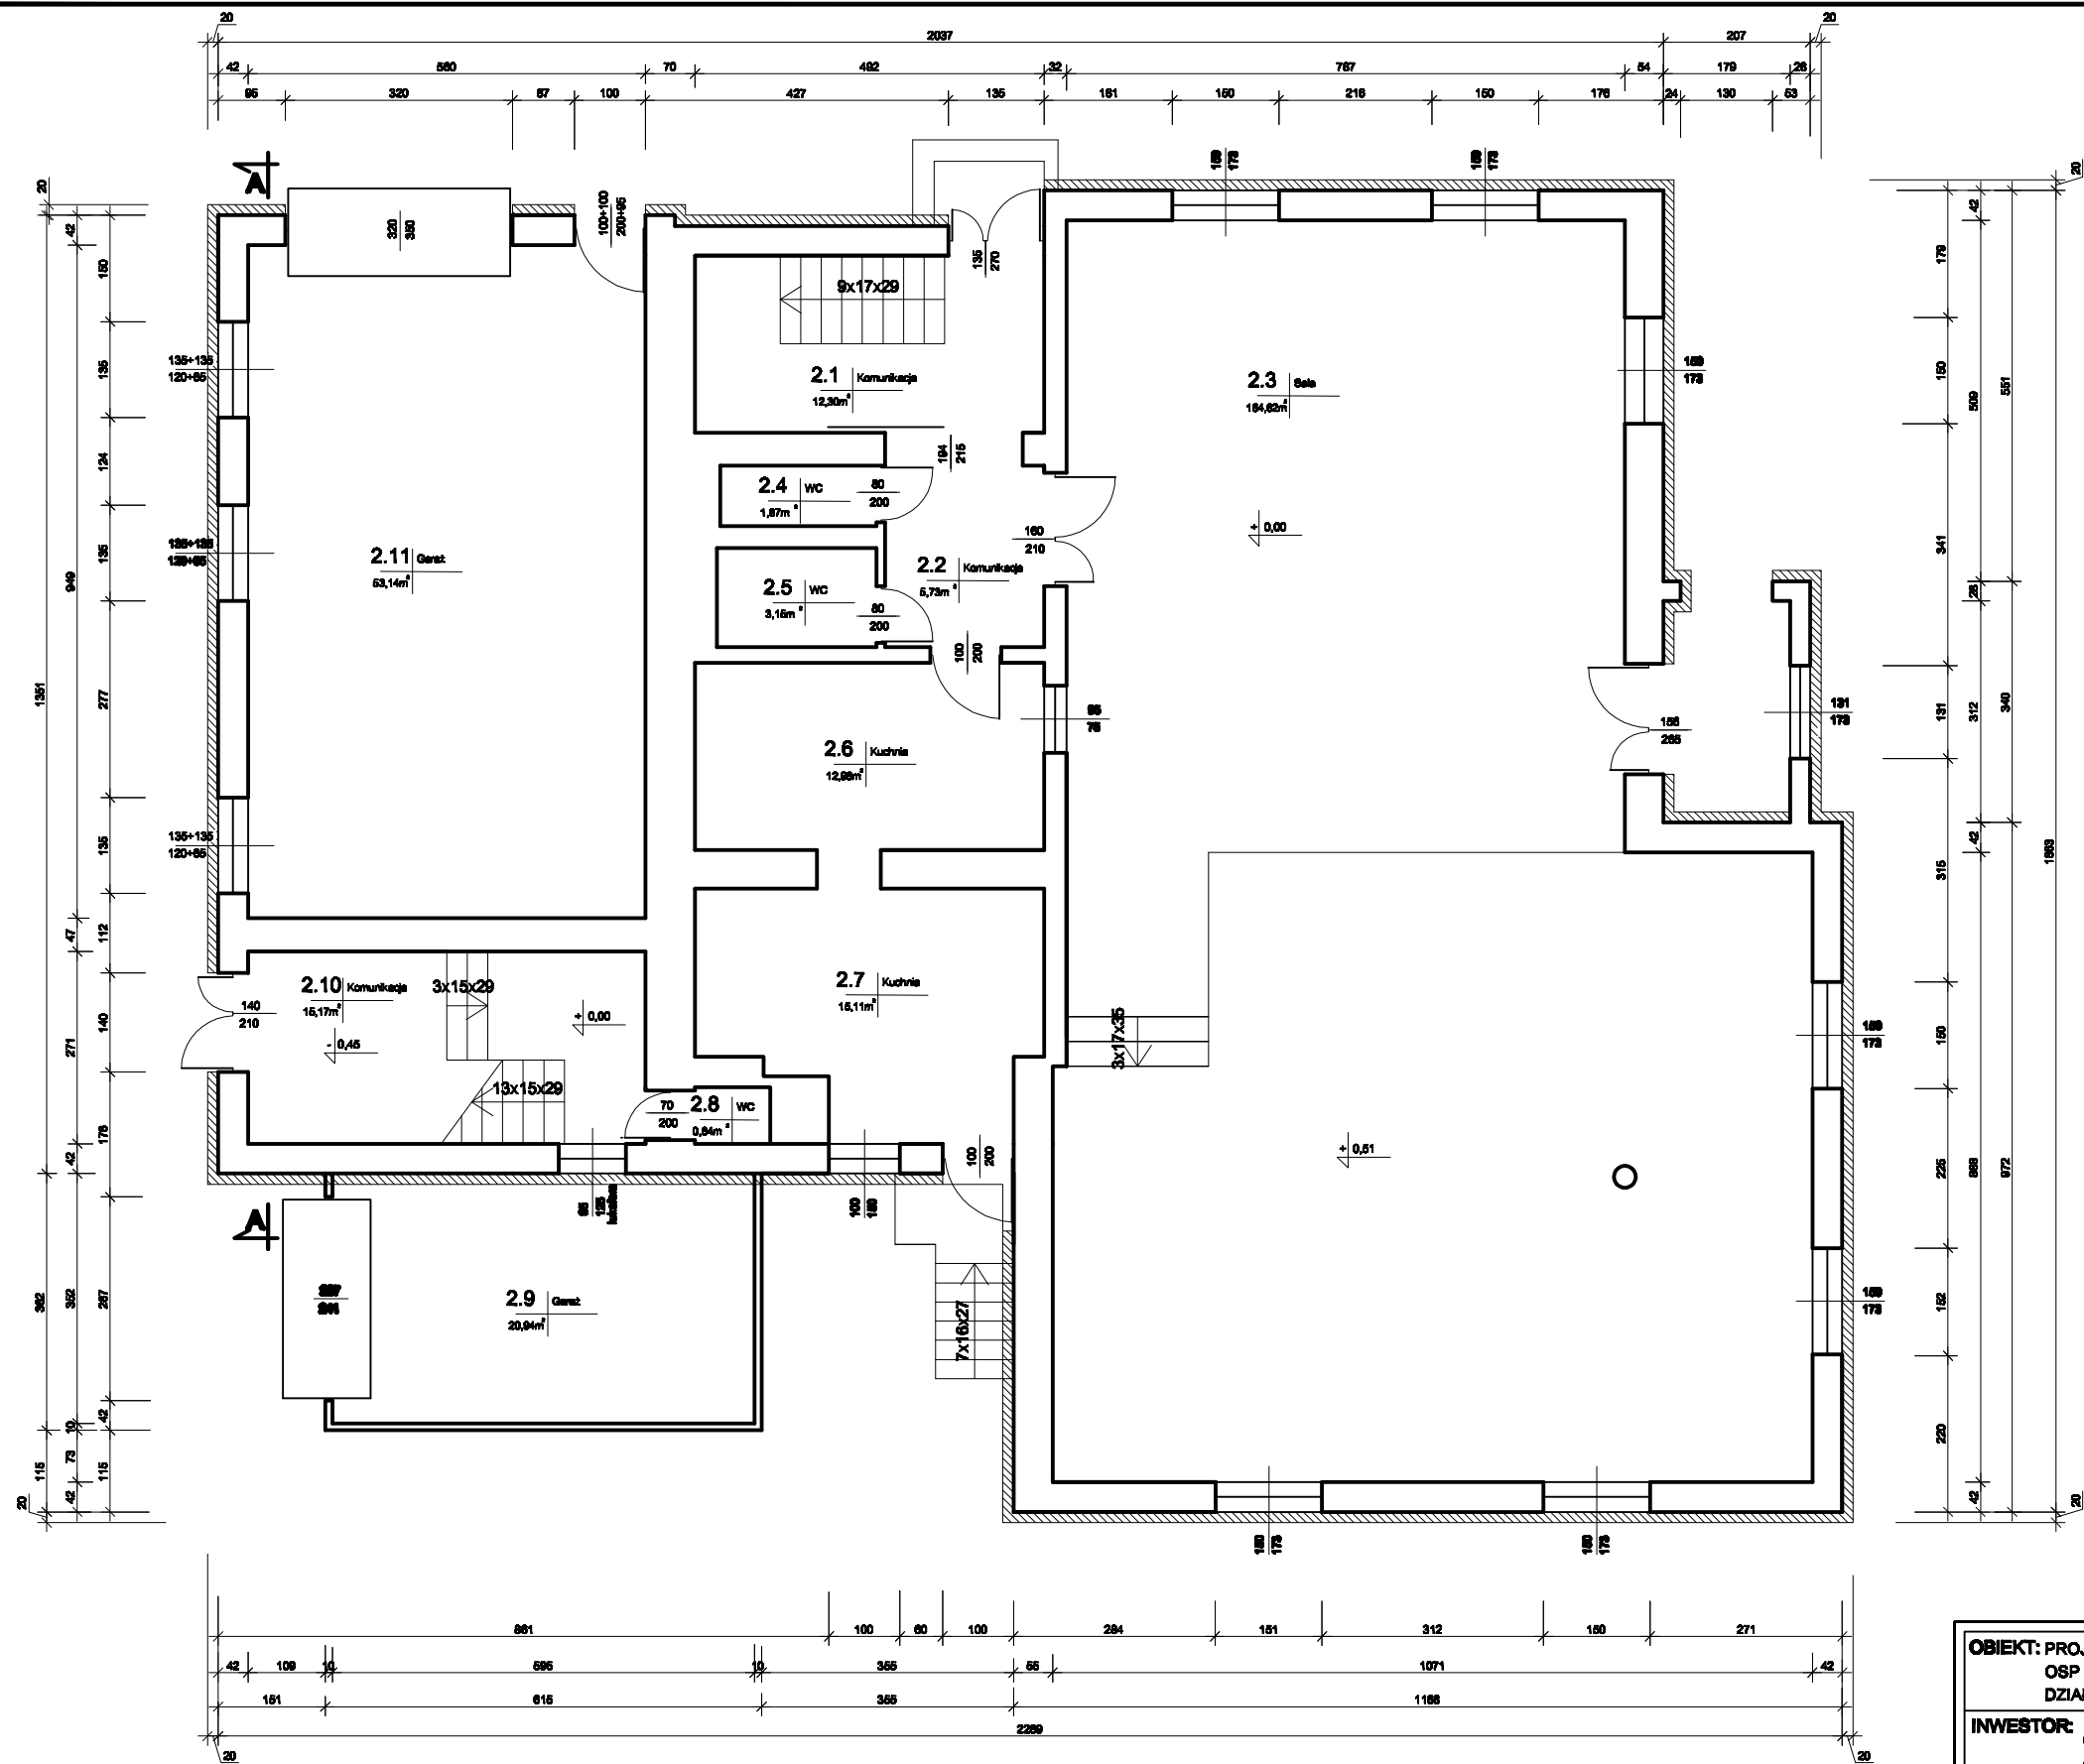

LEGENDA:

PROJEKTOWANE DOCIEPLENIE  
STYROPIANEM (gr. izolacji 20cm)

OBIEKT: PROJEKT BUDOWLANY TERMOMODERNIZACJI BUDYNKU OSP PEWEL ŚLEMIĘSKA ZLOKALIZOWANEGO NA DZIAŁCE NR 3126 W PEWEL ŚLEMIĘSKA	RYS. NR 10
INWESTOR: Gmina Świnna 34-331 Świnna ul. Wspólna 13	SKALA: 1:100
TEMAT: RZUT PARTERU	
PROJEKTANT:	DATA: 2022 r.