


RZUT PIĘTRA
SKALA 1:100

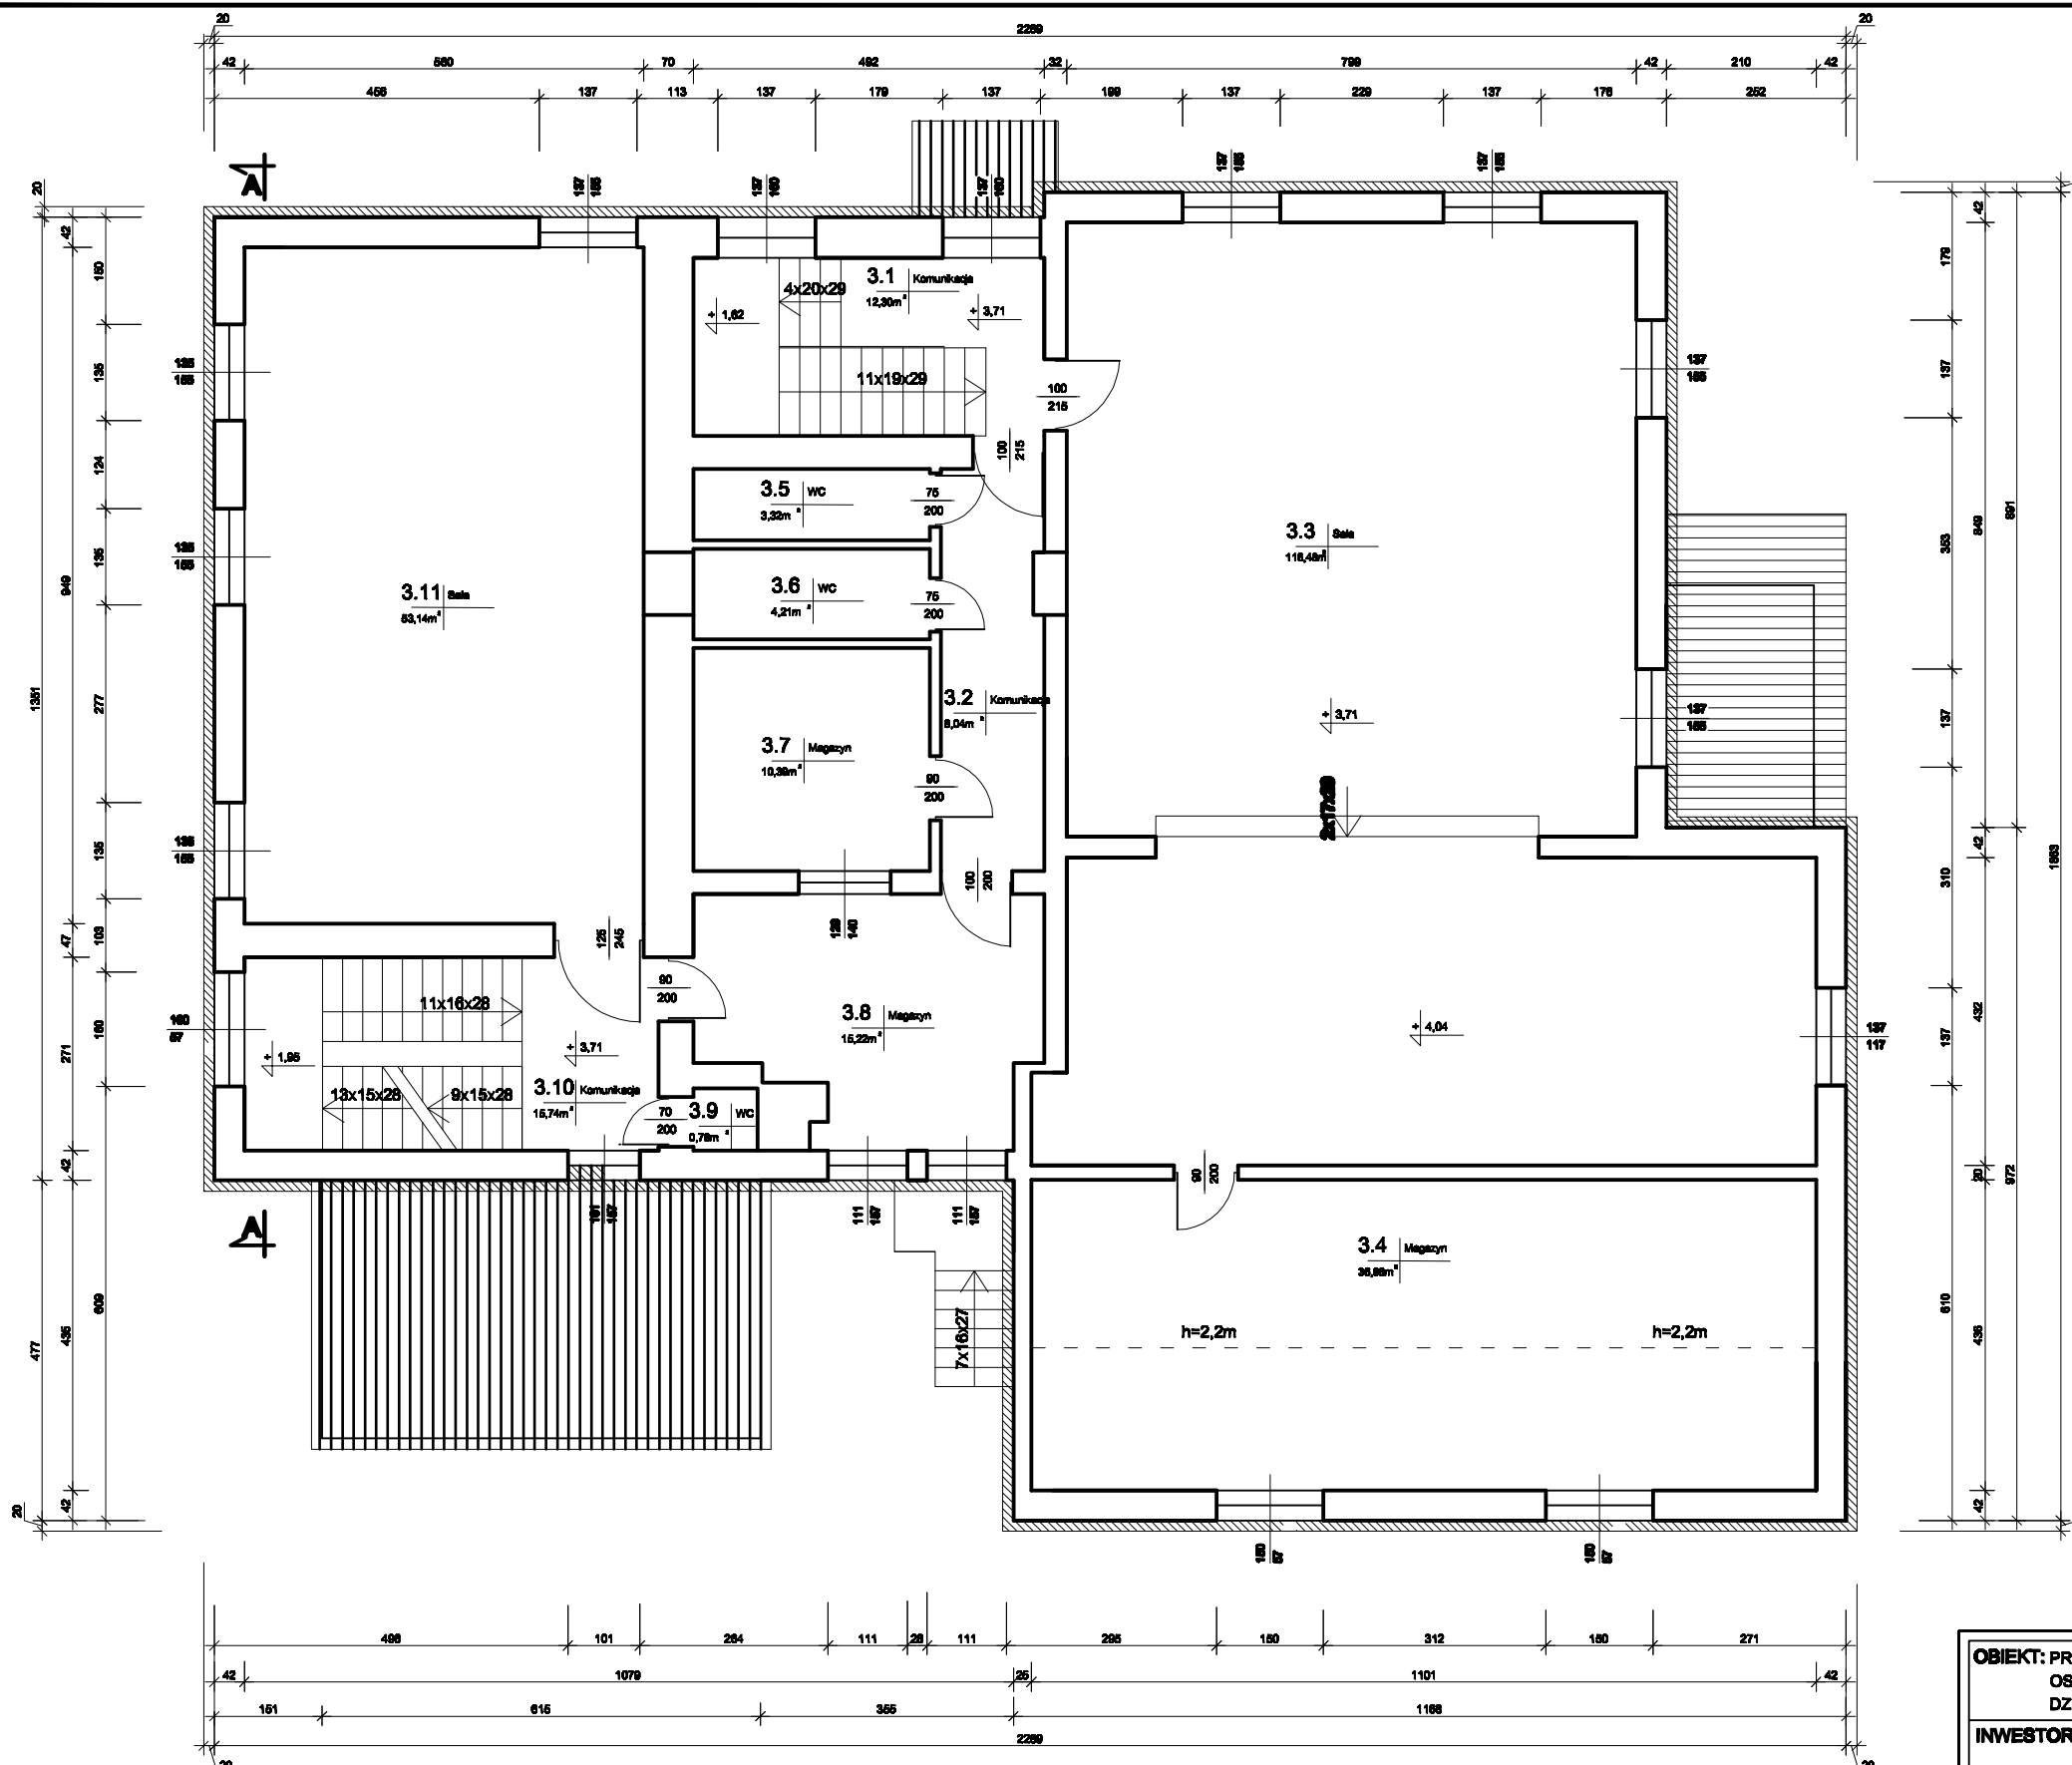

LEGENDA:



PROJEKTOWANE DOCIEPLENIE
STYROPIANEM (gr. izolacji 20cm)

OBJEKT: PROJEKT BUDOWLANY TERMOMODERNIZACJI BUDYNKU OSP PEWEL ŚLEMIĘŃSKA ZLOKALIZOWANEGO NA DZIAŁCE NR 3128 W PEWEL ŚLEMIĘŃSKA		RYS. NR 11
INWESTOR: Gmina Świnna 34-331 Świnna ul. Wspólna 13		SKALA: 1:100
TEMAT: RZUT PIĘTRA		
PROJEKTANT:		DATA: 2022 r.