


SYTUACJA	
BUDOWA DRUGI GMINNEJ UL. OLIWNA W KM 0+000 - 0+110 W PEWLI SŁEMIENSKIEJ	
INWESTOR:	
GMINA ŚWINNA, ul. Wspólna 13, 34-331 Świnna	
AUTOR PROJEKTU:	
mgr inż. WOJCIECH KUPCZAK	
Ciepła ul. Samia 2, 34-350 Węgierska Góra	
e-mail: ekupczak@o2.pl	
LUTY 2019	
SKALA:	
1:1000	
PODPIIS:	
01	

Urząd Gminy w Świnnej  
Dnia 08.03.2019  
Podpis Gł. 15.10.18.2015

Wojciech Kupczak  
upr. budowlane nr 46/98 BB  
e-mail: ekupczak@o2.pl

projektowania bez ograniczeń w specjalności  
konstrukcyjno-budowlanej

- LEGENDA:**
- PROJEKTOWANA DROGA
  - PROJEKTOWANE ODWODNIENIE LINIOWE (KORYTKA DROGOWE)
  - PROJEKTOWANE OGRODZENIE TRWAŁE
  - SIATKOWE NA COKOLE BETONOWYM
  - ISTNIEJĄCE OGRODZENIE DO ROZBIÓRKI

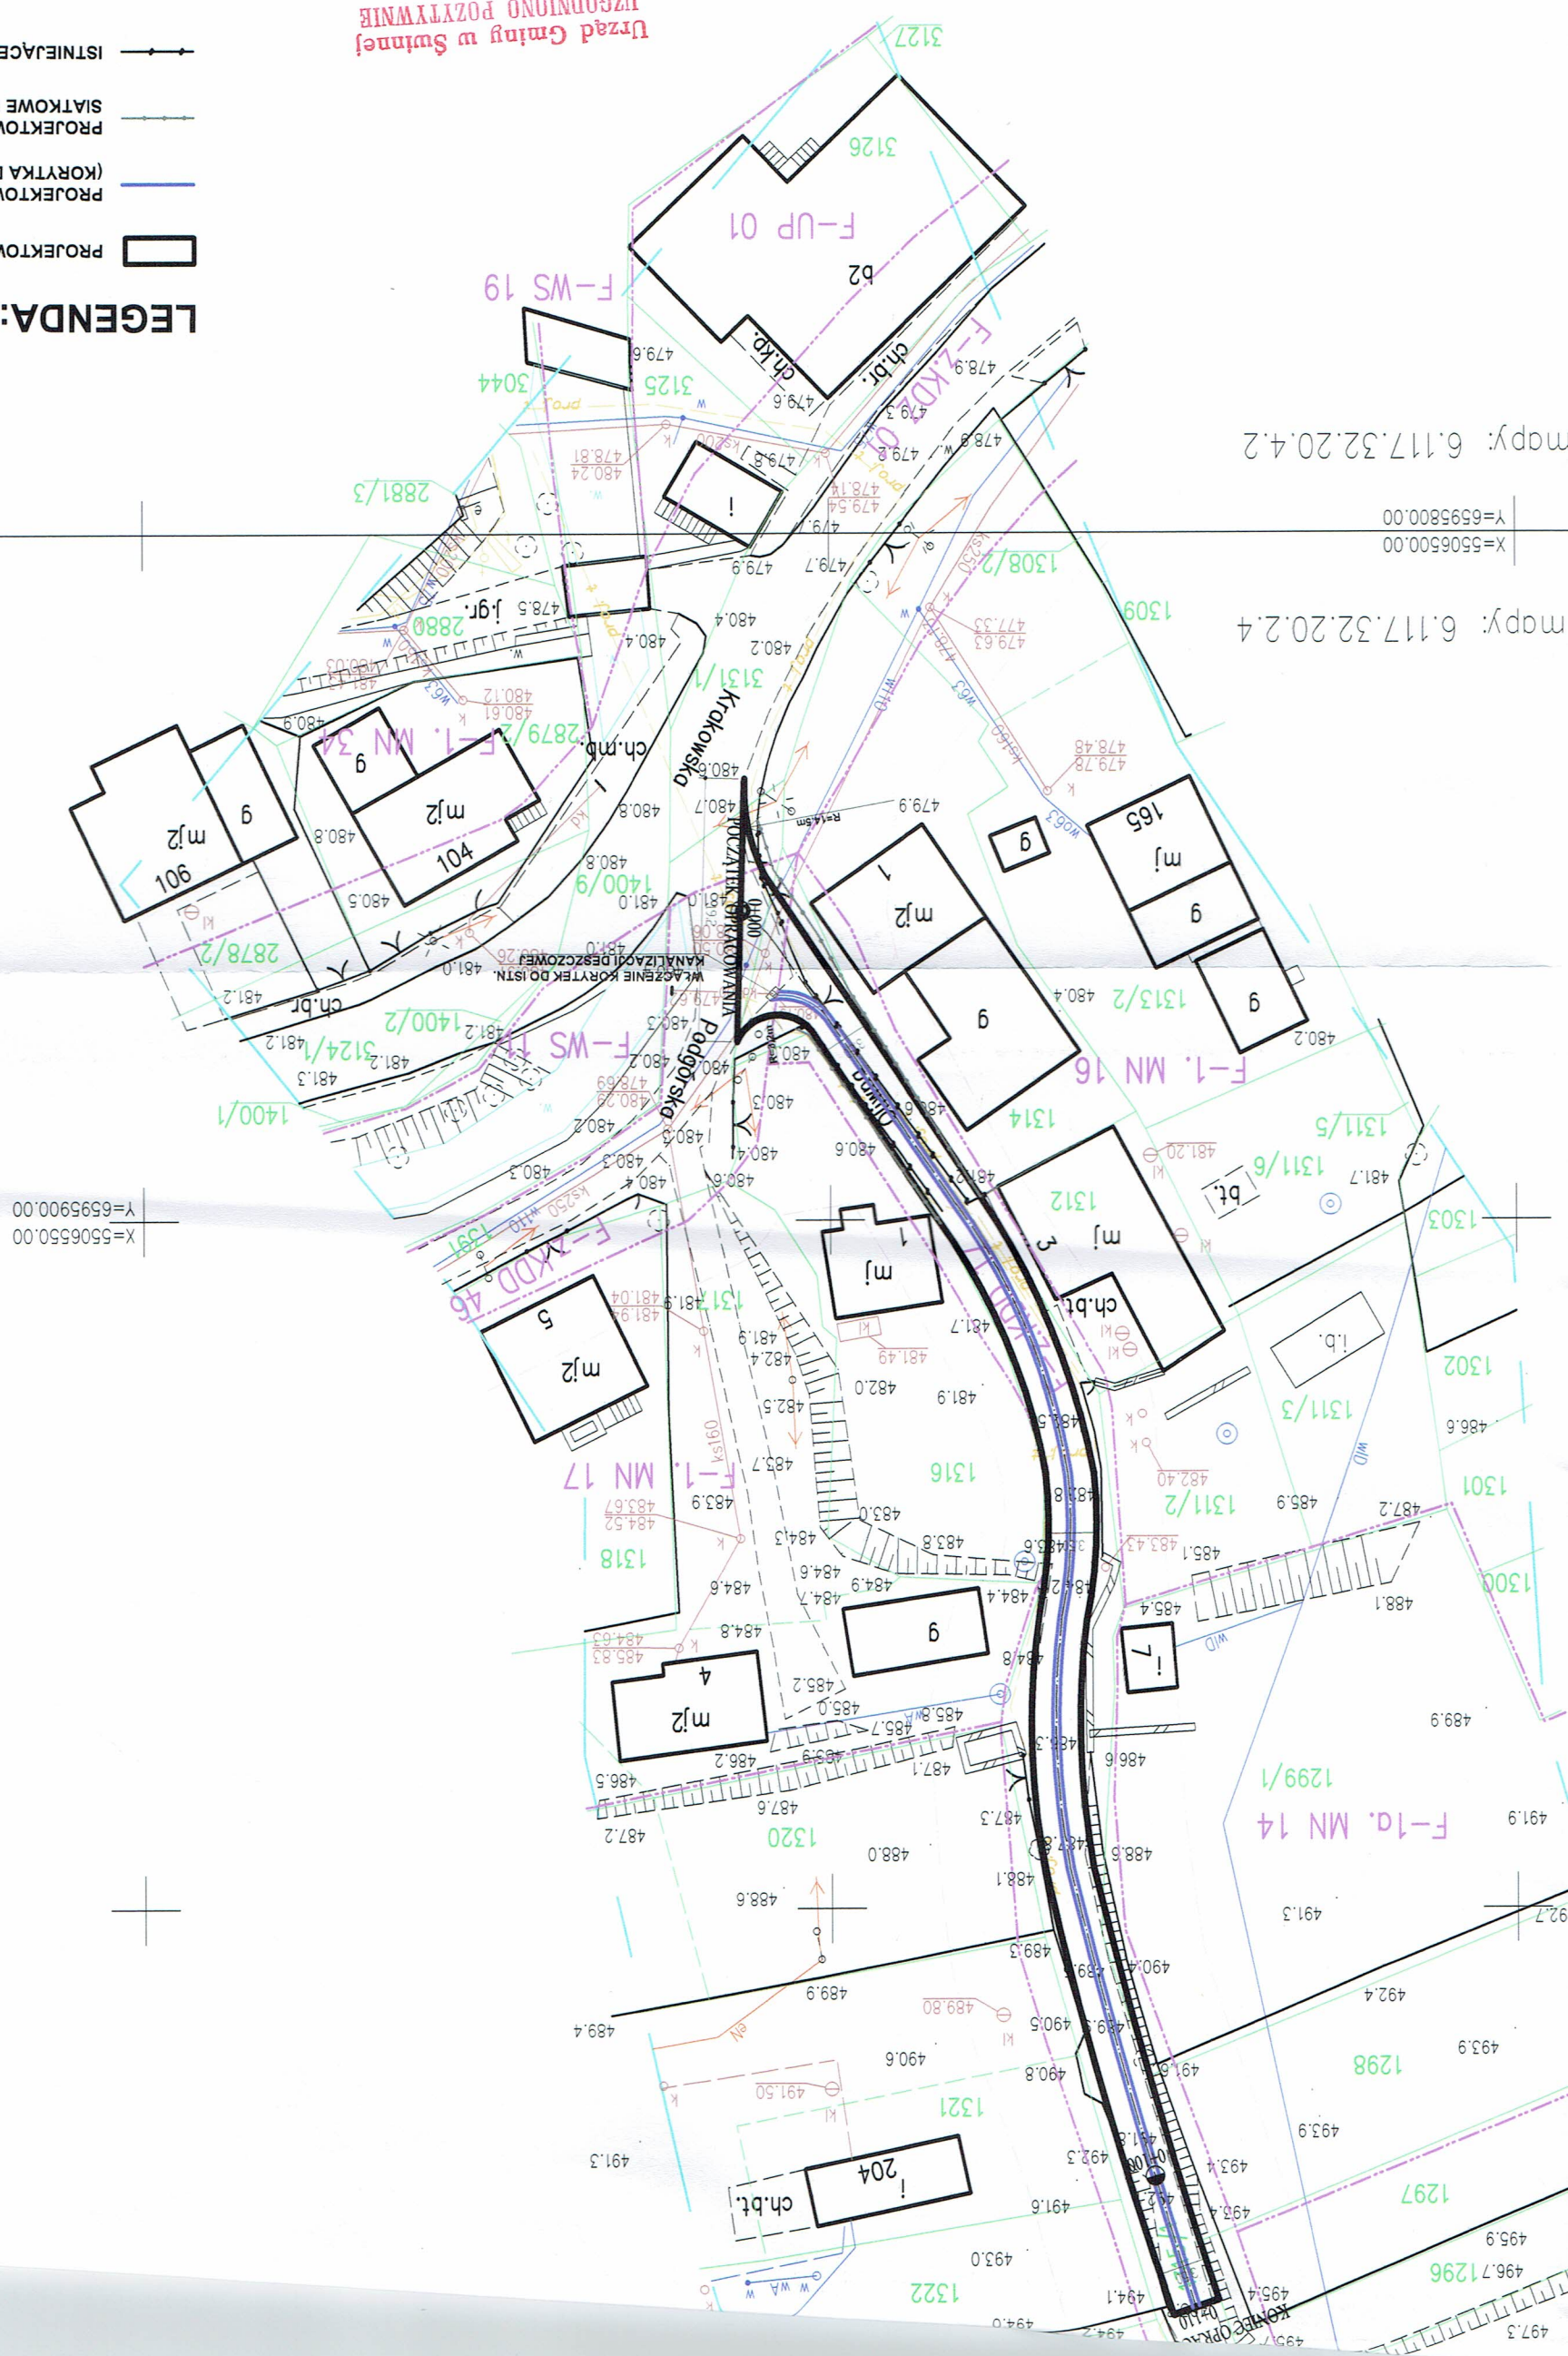

mapy: 6.117.32.20.2.4  
X=55065500.00  
Y=6595900.00

X=55065500.00  
Y=6595900.00