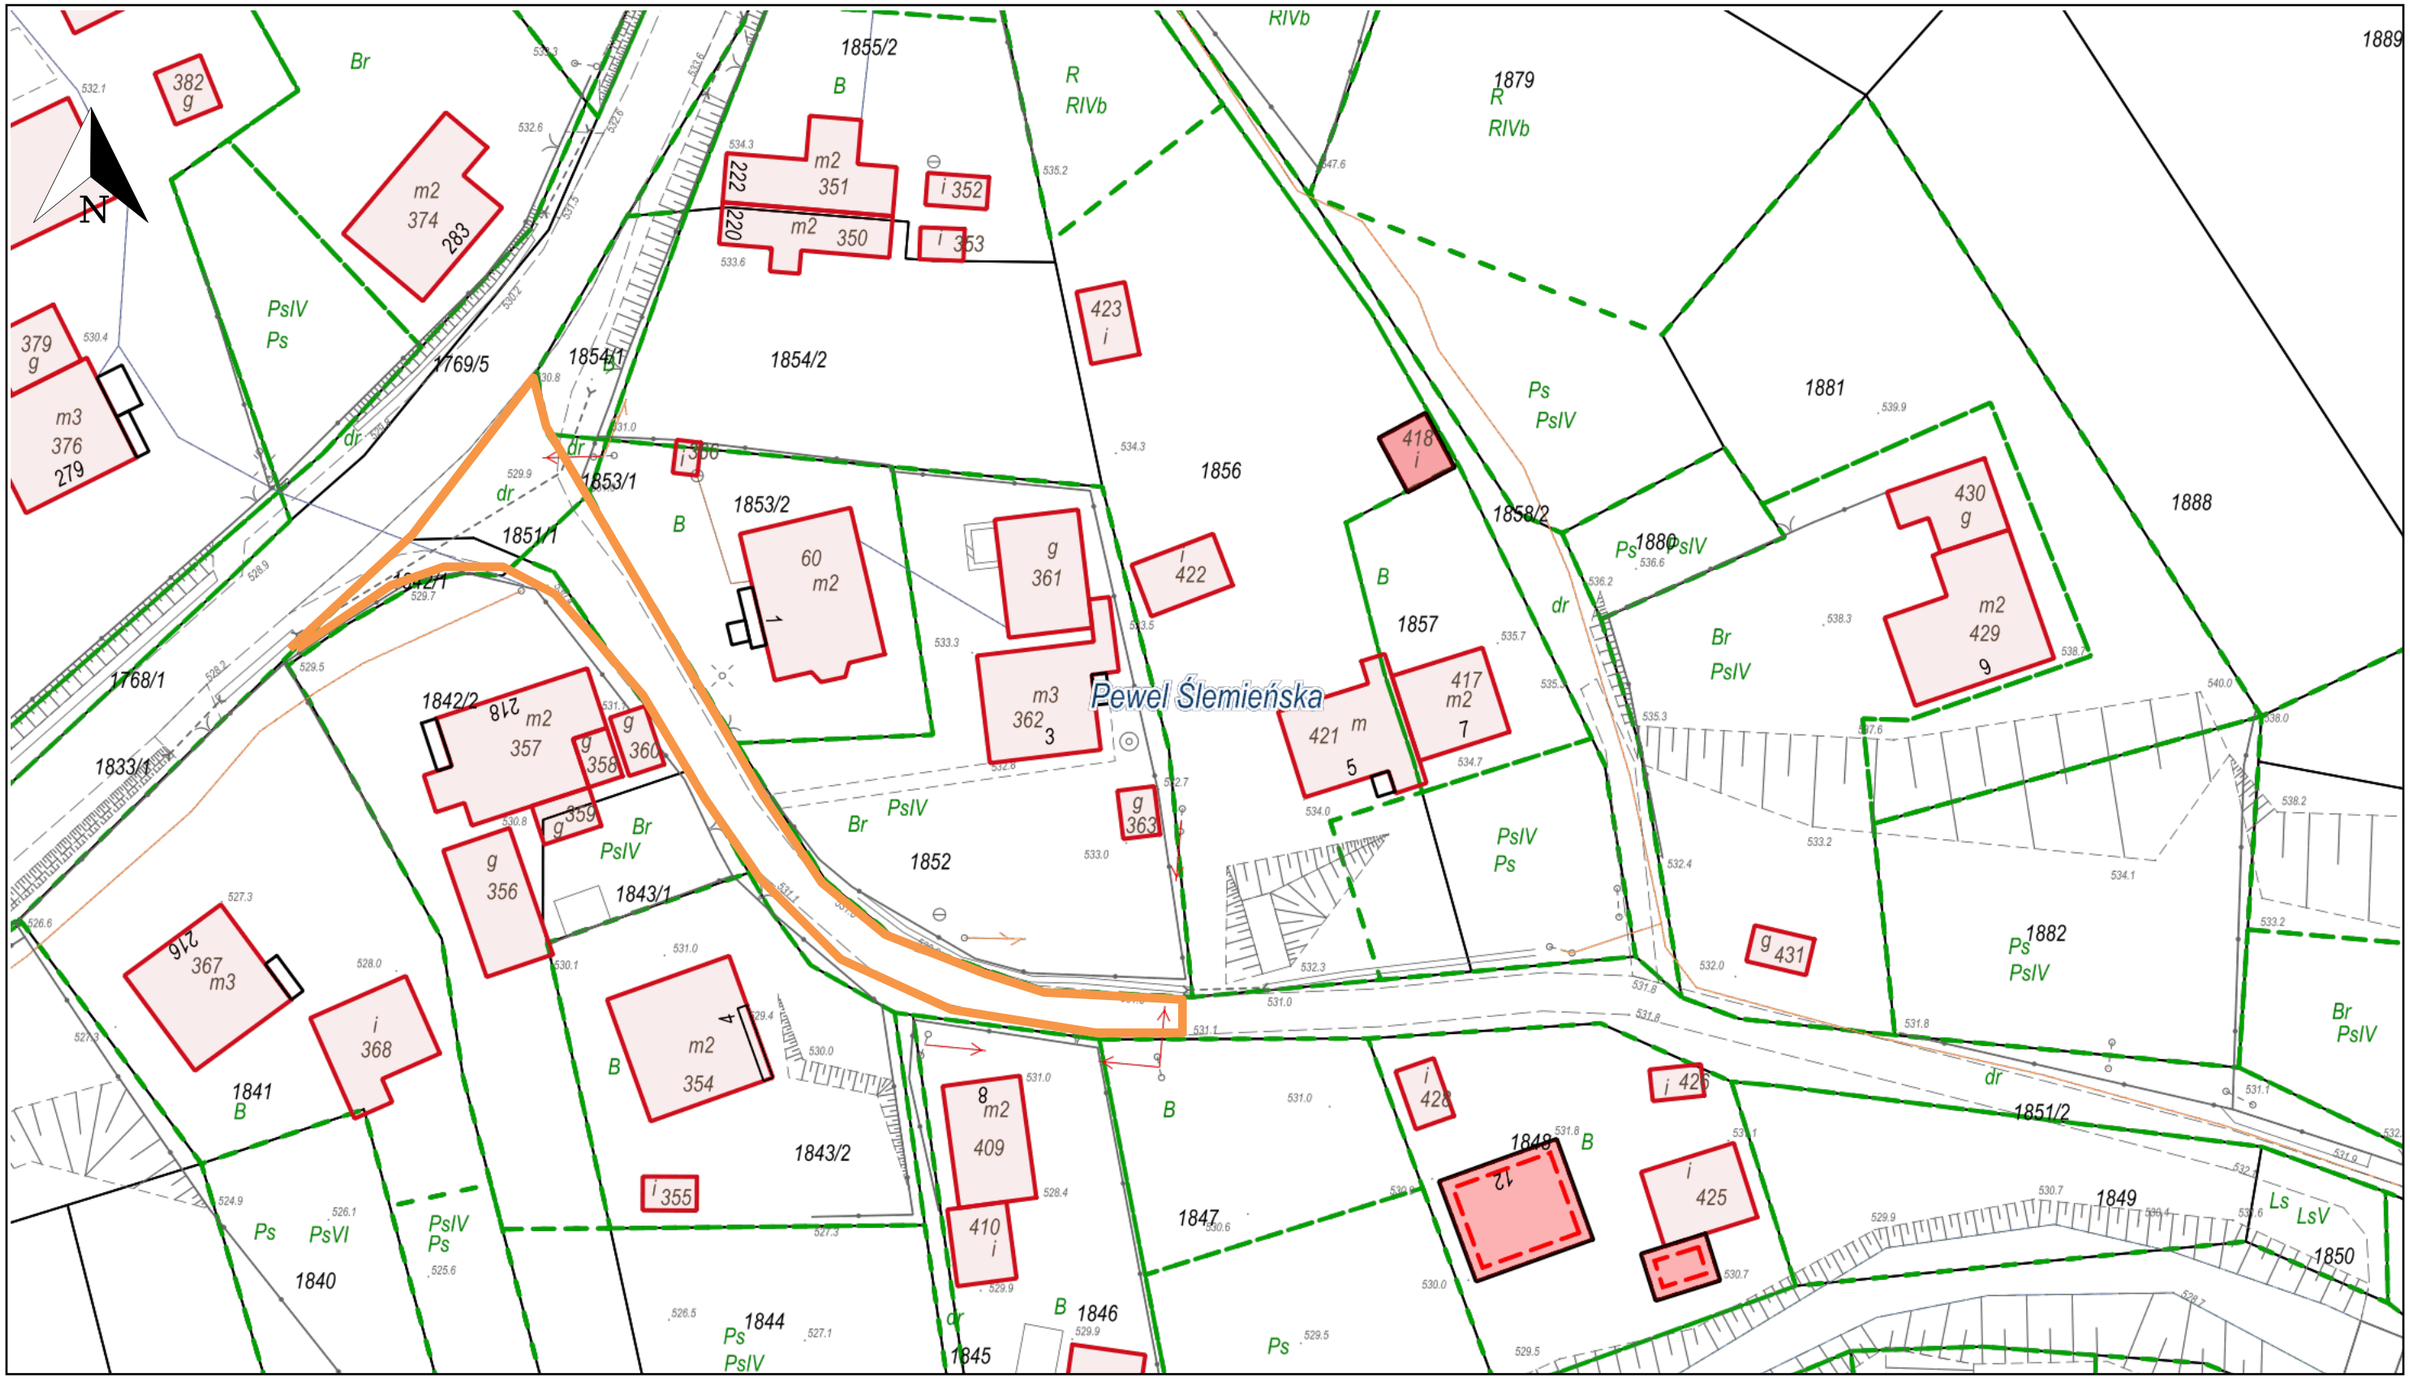

obszar realizacji

Inwestor:	Gmina Świnna ul. Wspólna 13, 34-331 Świnna		
Temat :	Przebudowa i modernizacja dróg i mostów (przepustów) gminnych wraz z odwodnieniem na terenie gminy Świnna		
Nazwa rysunku:	ul. Kasztanowa, Sołectwo Pewel Ślemieńska	Skala:	1:500