


WYMIARY W METRACH

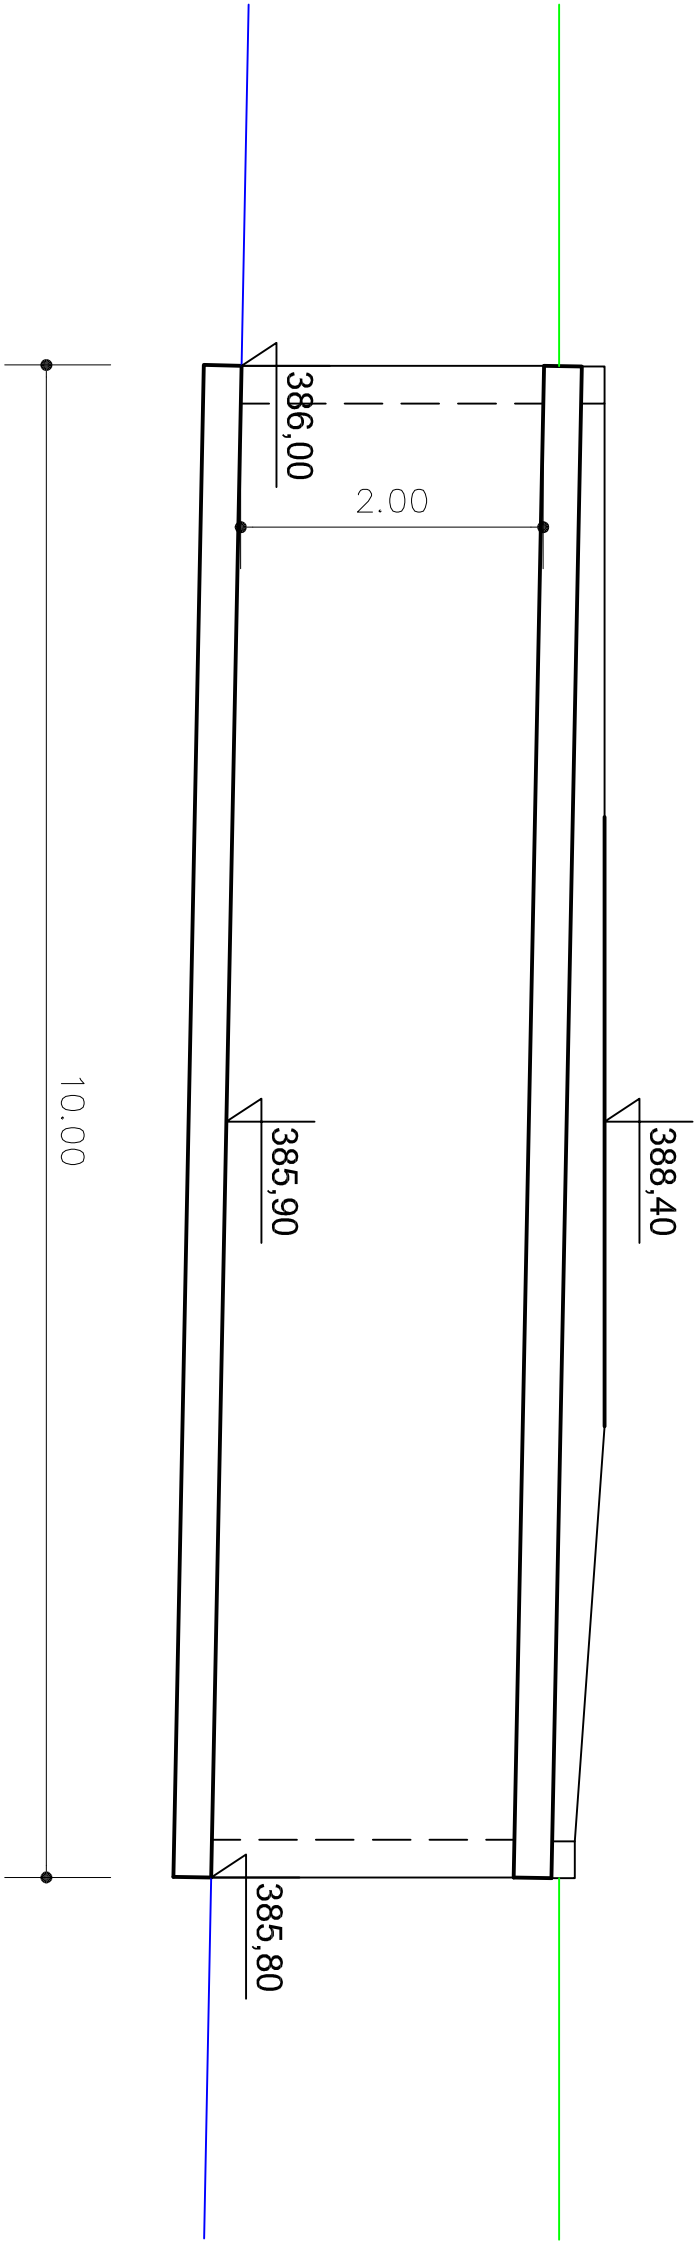

RYSUNEK: PRZEKRÓJ PODŁUŻNY PRZEZ PRZEPUST		
OBJEKT: BUDOWA PRZEPUSTU RAMOWEGO W RAMACH ZADANIA: BUDOWA MOSTU W CIĄGU DROGI NR 524/2 W TRZEBINI W GMINIE ŚWINNA		
INWESTOR: GMINA ŚWINNA, ul. Wspólna 13, 34-331 ŚWINNA		
AUTOR PROJEKTU:	SKALA:	PODPIS:
mgr inż. WOJCIECH KUPCZAK	1:50	
Cislec ul. Samla 2, 34-350 Węgierska Górka upr. budowlane nr 46/98 BB e-mail: ekolnwest@o2.pl	DATA:	NR RYS:
	MARZEC 2020	05