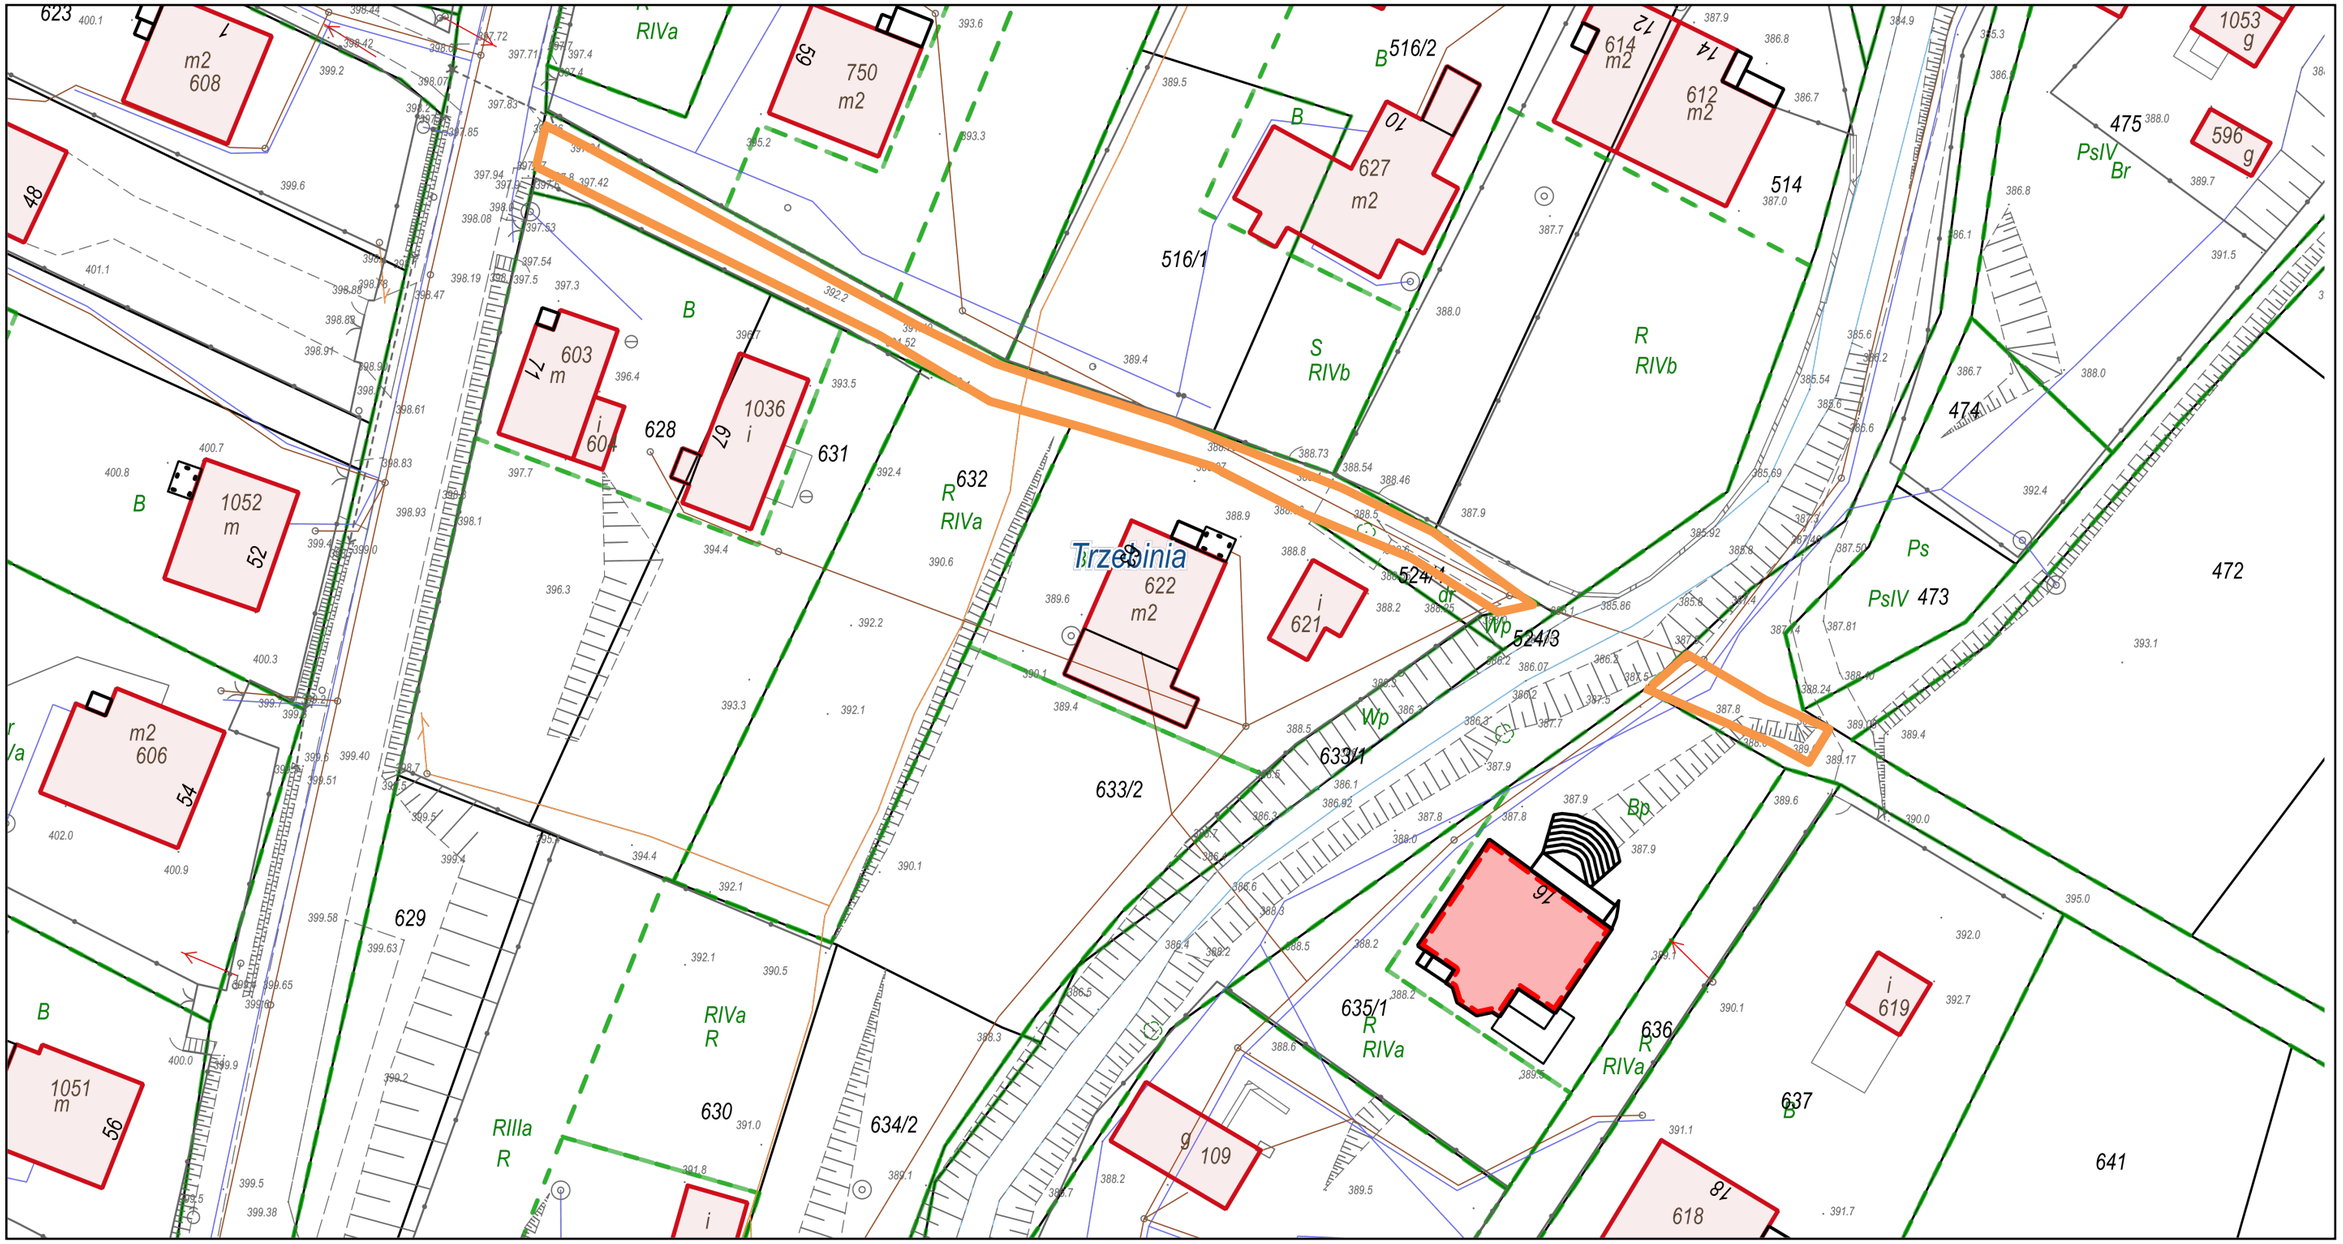


obszar realizacji

| | | | |
|---|---|---|---|
| Inwestor: | Gmina Świnna<br>ul. Wspólna 13, 34-331 Świnna | | |
| Temat : | Przebudowa i modernizacja dróg i mostów (przepustów) gminnych wraz z odwodnieniem na terenie gminy Świnna | | |
| Nazwa rysunku: | ul. Do Beskidzka 63, Sołectwo Trzebinia | Skala: | 1:500 |