

**UCHWAŁA NR X/85/19  
RADY GMINY ŚWINNA**

z dnia 8 sierpnia 2019 r.

**w sprawie nabycia działki położonej w Przyłękowie**

Na podstawie 18 ust. 2 pkt 9 lit. a ustawy z dnia 8 marca 1990 r. o samorządzie gminnym (t.j. Dz. U. z 2019 r. poz. 506 ) w związku z art. 11 ust. 2, art. 25 ust. 2 oraz art. 23 ust. 1 pkt 7 ustawy z dnia 21 sierpnia 1997 r. o gospodarce nieruchomościami (t.j. Dz. U. z 2018 r. poz. 2204, z p.zm.)

**Rada Gminy Świnna uchwala, co następuje:**

**§ 1.** 1. Wyraża zgodę na nabycie na własność Gminy Świnna w formie darowizny, położoną w Przyłękowie część działki nr 1775 objętą KW BB1Z/00062145/8, oznaczoną na wstępnym projekcie podziału sporządzonym przez firmę Usługi Geodezyjne GEO-PROFIL S.C. w Żywcu, numerem 1775/B o pow. około 0,0125 ha.

2. Mapa ze wstępnym podziałem działki nr 1775 stanowi załącznik do niniejszej uchwały.

**§ 2.** Wykonanie uchwały powierza się Wójtowi Gminy.

**§ 3.** Uchwała wchodzi w życie z dniem podjęcia.

Przewodniczący Rady Gminy  
Świnna

**Kazimierz Dziki**

## WSTĘPNY PROJEKT PODZIAŁU

Działki nr: 1772, 1775 położone w Przyląkowie, gmina Świnna, powiat żywiecki


Sekcja mapy 6.116.32.18, 6.116.32.17

Skala 1 : 2000

### STAN DOTYCHCZASOWY

Działka nr 1772 o powierzchni 0.1734 ha KW BB1Z/00034555/0

Działka nr 1775 o powierzchni 0.1984 ha KW BB1Z/00062145/8

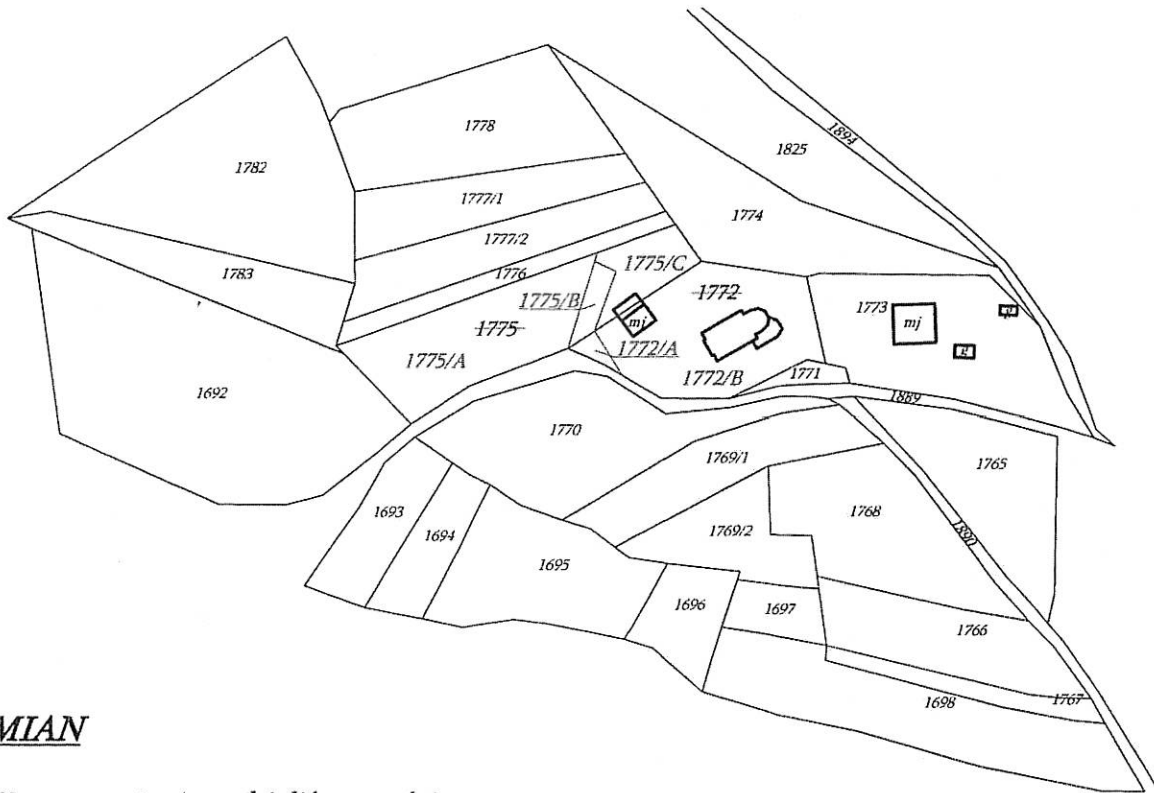

### WYKAZ ZMIAN


Działkę nr 1772 proponuje się podzielić na części:

- A o powierzchni około 0.0058 ha
- B o powierzchni około 0.1676 ha
- razem 0.1734 ha

Działkę nr 1775 proponuje się podzielić na części:

- A o powierzchni około 0.1462 ha
- B o powierzchni około 0.0125 ha
- C o powierzchni około 0.0397 ha
- razem 0.1984 ha

Wstępny projekt podziału sporządził:

  
Janusz Sroka  
Geodeta Uprawniony  
nr 8295

Żywiec dnia: 27.06.2019r.