


PRZEKRÓJ POPRZECZNY PRZEPUSTU POPRZEZ NAJAZDY

SKALA 1: 100

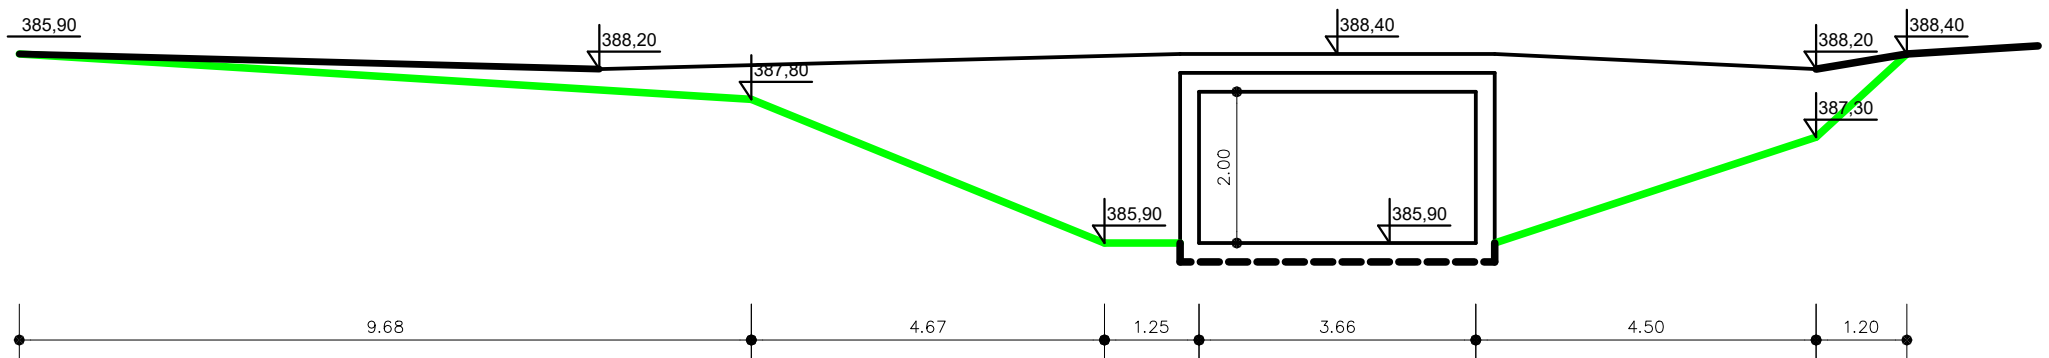

Nazwa opracowania	OPERAT WODNOPRAWNY		
	Imię i nazwisko	Podpis	Nazwa opracowania
Autor	EKOINWEST mgr inż. Wojciech Kupczak Cisiec ul. Sarnia 2 34-350 Węgierska Górka		Operat wodnoprawny na wykonanie przepustu ramowego na potoku Trzebinka w km 1+495 – 1+505 w m. Trzebinia, gm. Świnna, pow. żywiecki, woj. śląskie w ramach zadania pn. „Budowa mostu w ciągu drogi nr 524 w Trzebini w Gminie Świnna”.
Inwestor	Gmina Świnna ul. Wspólna 13 34-331 Świnna		
Data: LISTOPAD 2019	Nazwa rysunku: PRZEKRÓJ POPRZECZNY PRZEPUSTU POPRZEZ NAJAZDY		Skala 1 : 100
			Nr rys. 6