


DROGA GMINNA "UL. OLIWNA" W PEWLI ŚLEMIEŃSKIEJ

ODCINEK KM 0+000 do 0+160

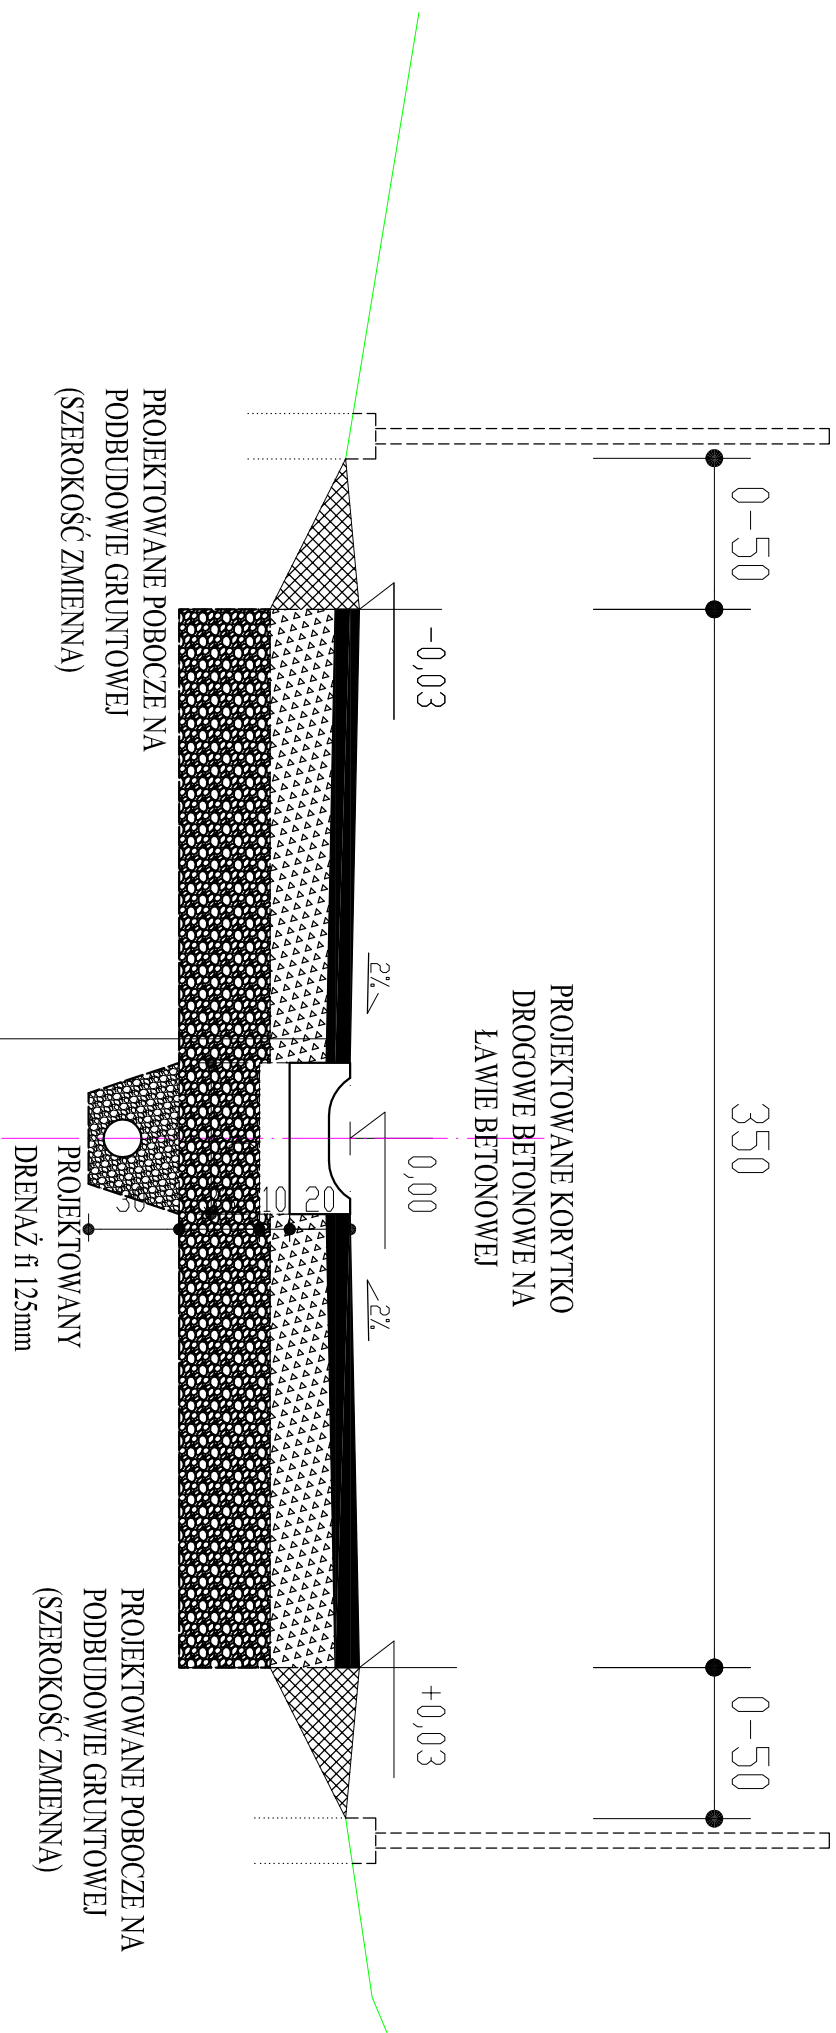

NAWIERZCHNIA BETON ASFALTOWY MIESZANKA GRYSWA GR. 8 CM
WARSTWA PROFILOWA Z KRUSZYWA ŁAMANEGO FRAKCJA 4-32mm STABILIZOWANEGO MECHANICZNIE GR. 25 CM
WARSTWA ODSĄCZAJĄCA Z POSPÓŁKI DROGOWEJ, STABILIZOWANA MECHANICZNIE, GR. 30 CM

RYSUNEK: PRZESZKÓJ TYPOWY POPRZECZNY			
OBJEKT: BUDOWA DROGI GMINNEJ UL. OLIWNA W KM 0+000 - 0+110 W PEWLI ŚLEMIEŃSKIEJ			
INWESTOR: GMINA ŚWIMNA, ul. Wspólna 13, 34-331 Świna			
AUTOR PROJEKTU: mgr inż. WOJCIECH KUPCZAK ul. Św. 2, 34-500 Węgierska Góra upr. budowlana nr 4650 B/P e-mail: w.kupczak@wp.pl		SKALA: 1:25	PODPIIS: _____
DATA: LUTY 2019		NR RYS.: 03	