



WEŻEŁ wH1
(Hydrant podziemny Hp1)

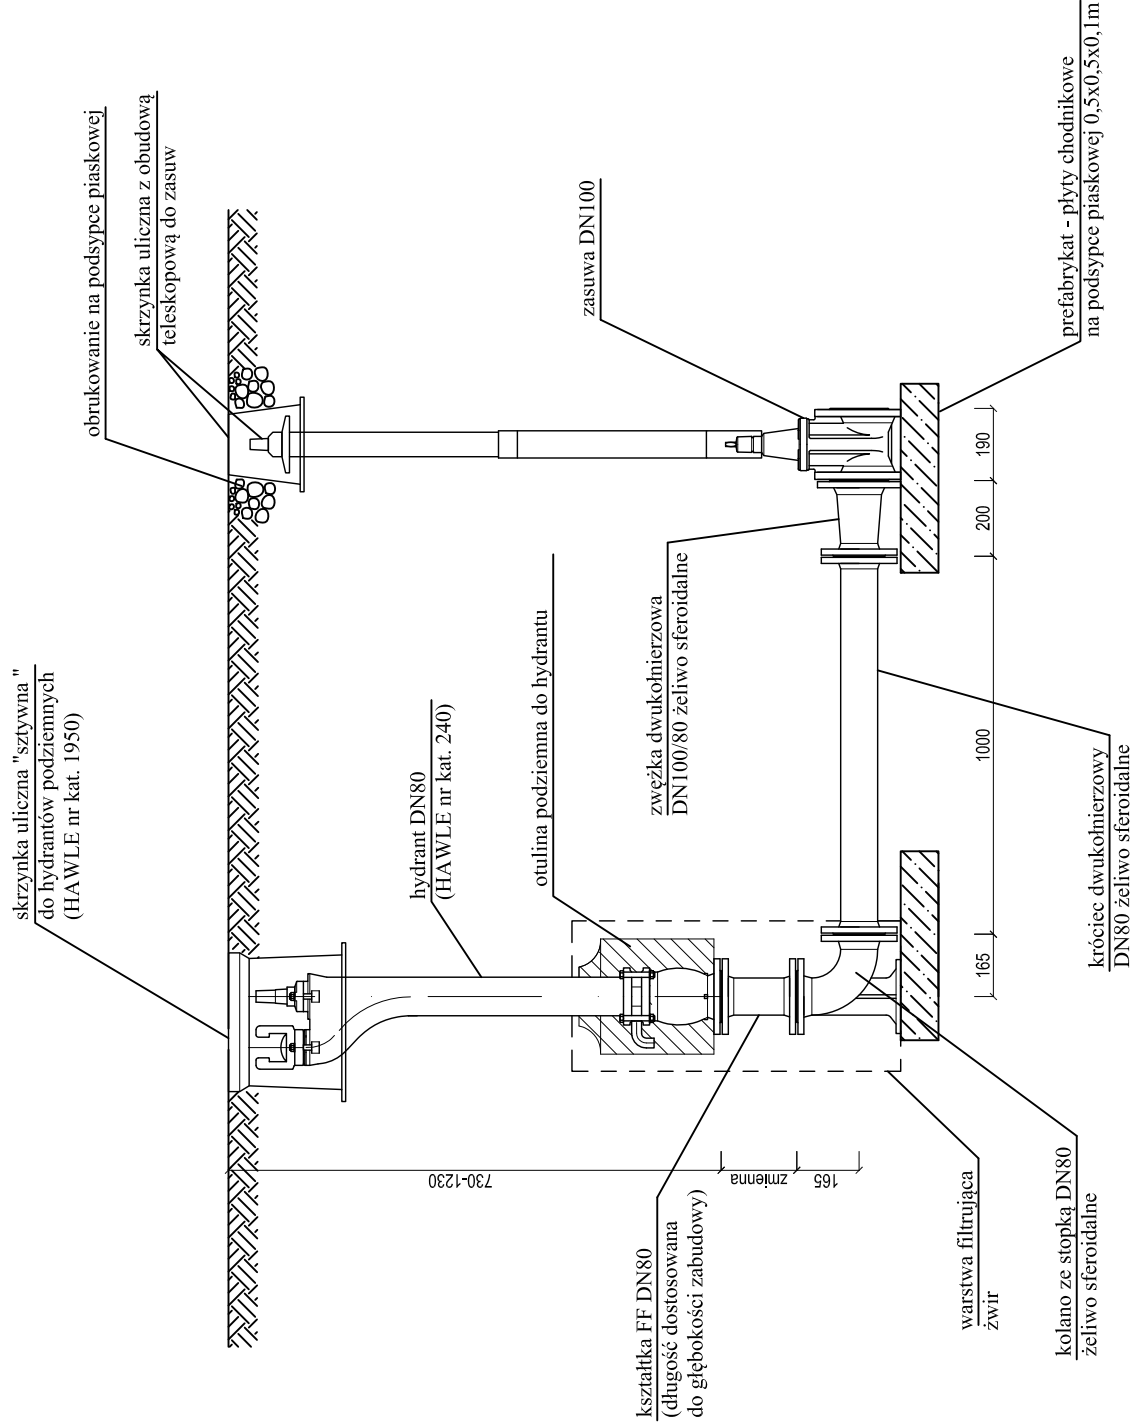

WEŻEŁ wH2, wH3
(Hydrant podziemny Hp2, Hp3)

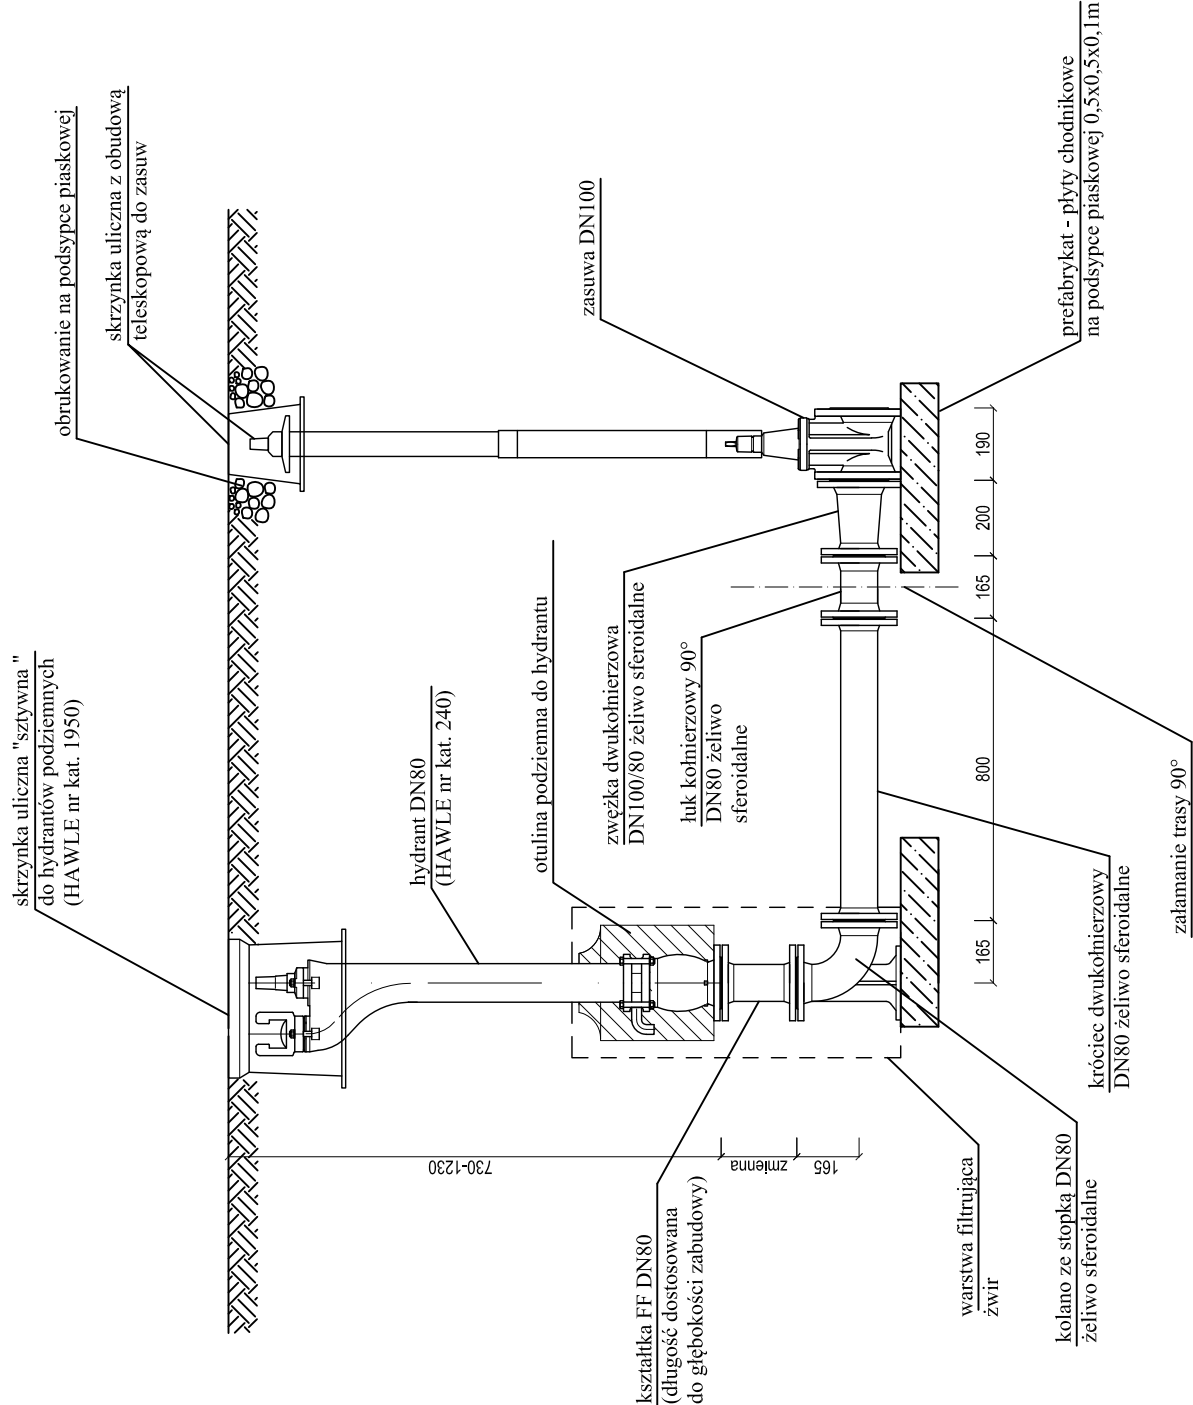

ul. Słoneczna 25 a 43-330 Zasole Bielańskie		INWEST-PRO-EKO	
Inwestor:	Gmina Świnna	Projektował	Podpis:
Inwestycja:	ul. Wspólna 13, 34-331 Świnna	mgr inż. Marta Blachut nr upr. SLK/6734/PWBS/16 spec. instalacyjna	
Stadium:	Budowa sieci wodociągowej wraz z przyłączami w Pewli Małej w rejonie ul. Cisowej i Żywieckiej		
Tytuł rys.:	Projekt budowlany	Nr projektu:	Nr rys.:
Schemat zabudowy hydrantu podziemnego		Skala:	5.2