


WYMIARY W METRACH

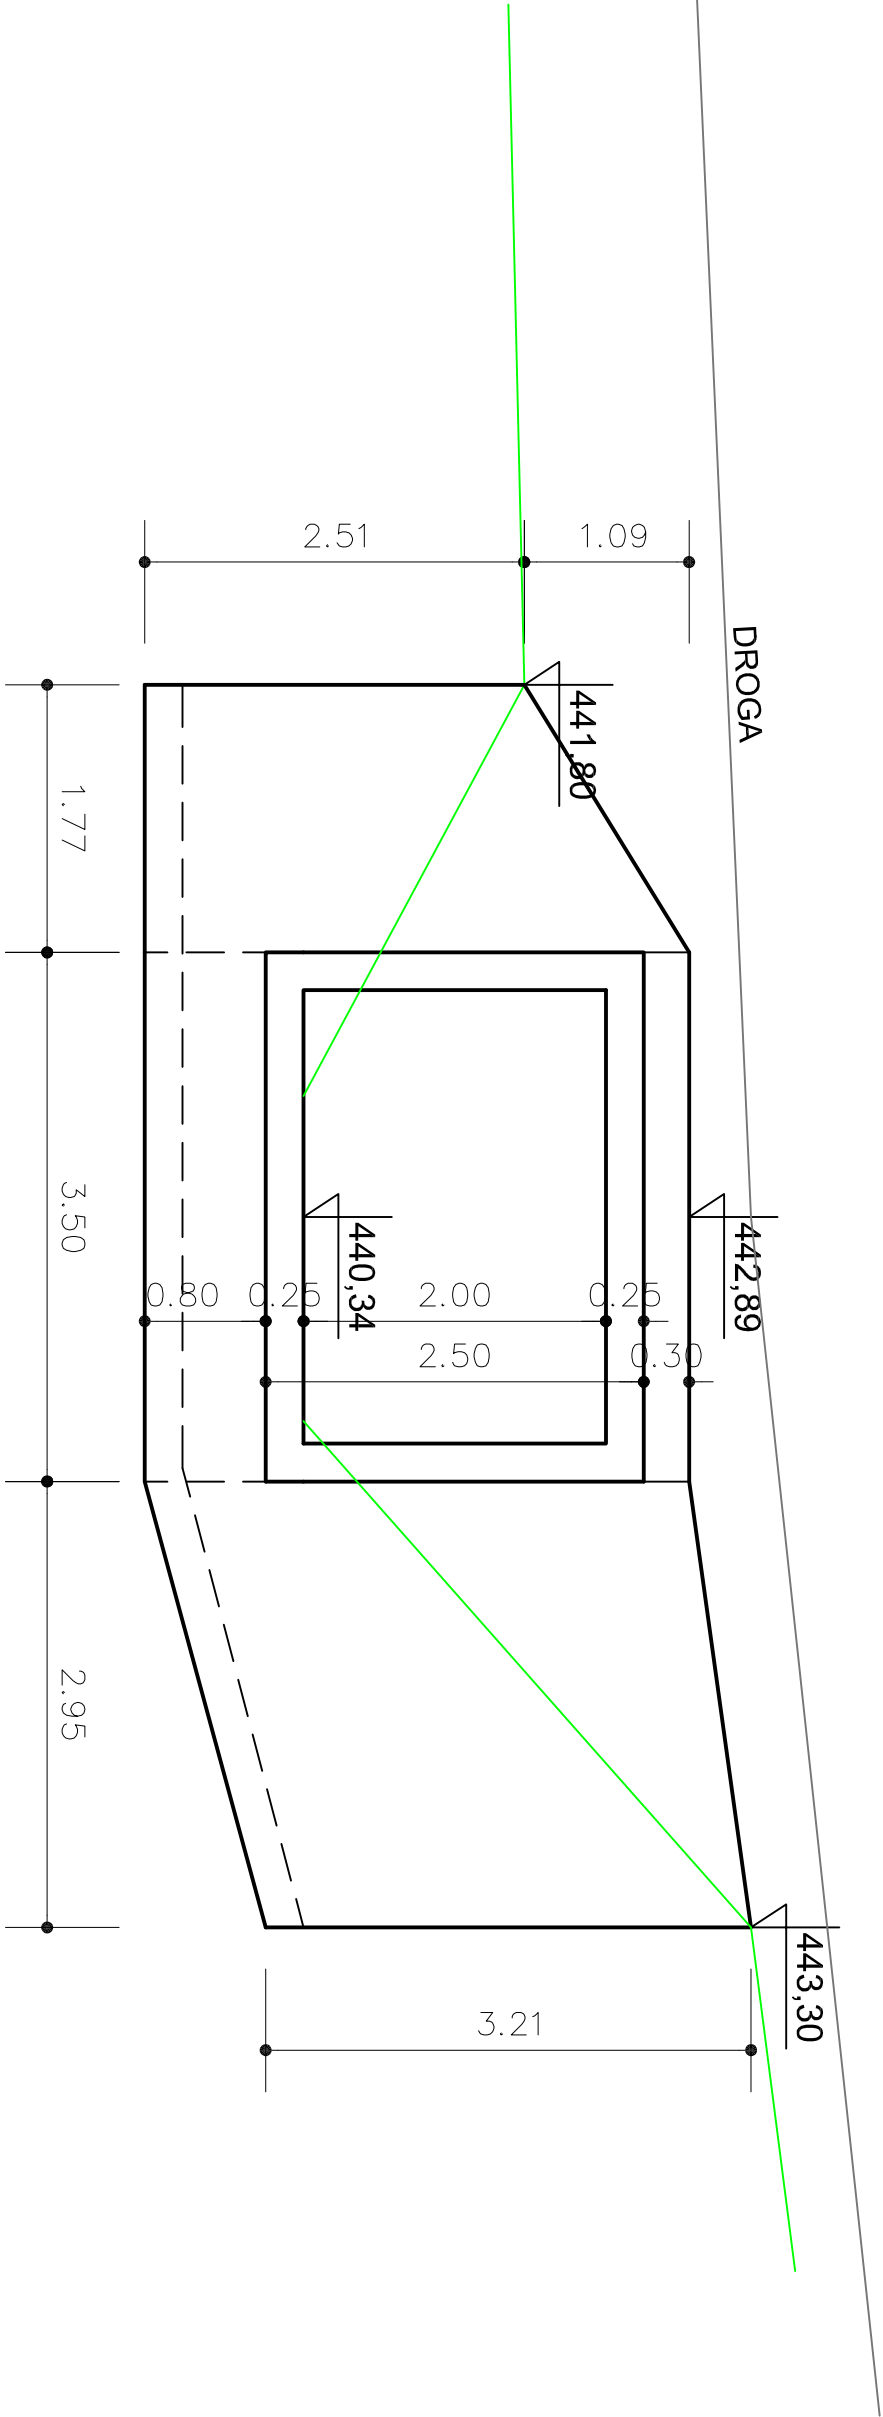

RYSUNEK: SKRZYDŁA WYLOTOWE ROZWINIĘCIE, WIDOK		
OBJEKT: PRZEBUDOWA MOSTU NA PRZEPUST RAMOWY PRZY UL. JĘDRYSKI W RYCHWAŁDKU		
INWESTOR: GMINA ŚWINNA, ul. Wspólna 13, 34-331 ŚWINNA		
AUTOR PROJEKTU:	SKALA: 1:50	PODPIS:
mgr inż. WOJCIECH KUPCZAK Cislec ul. Samia 2, 34-350 Węgierska Górka upr. budowlane nr 46/98 BB e-mail: ekolnwest@o2.pl	DATA: WRZESIEŃ 2020	NR RYS: 03