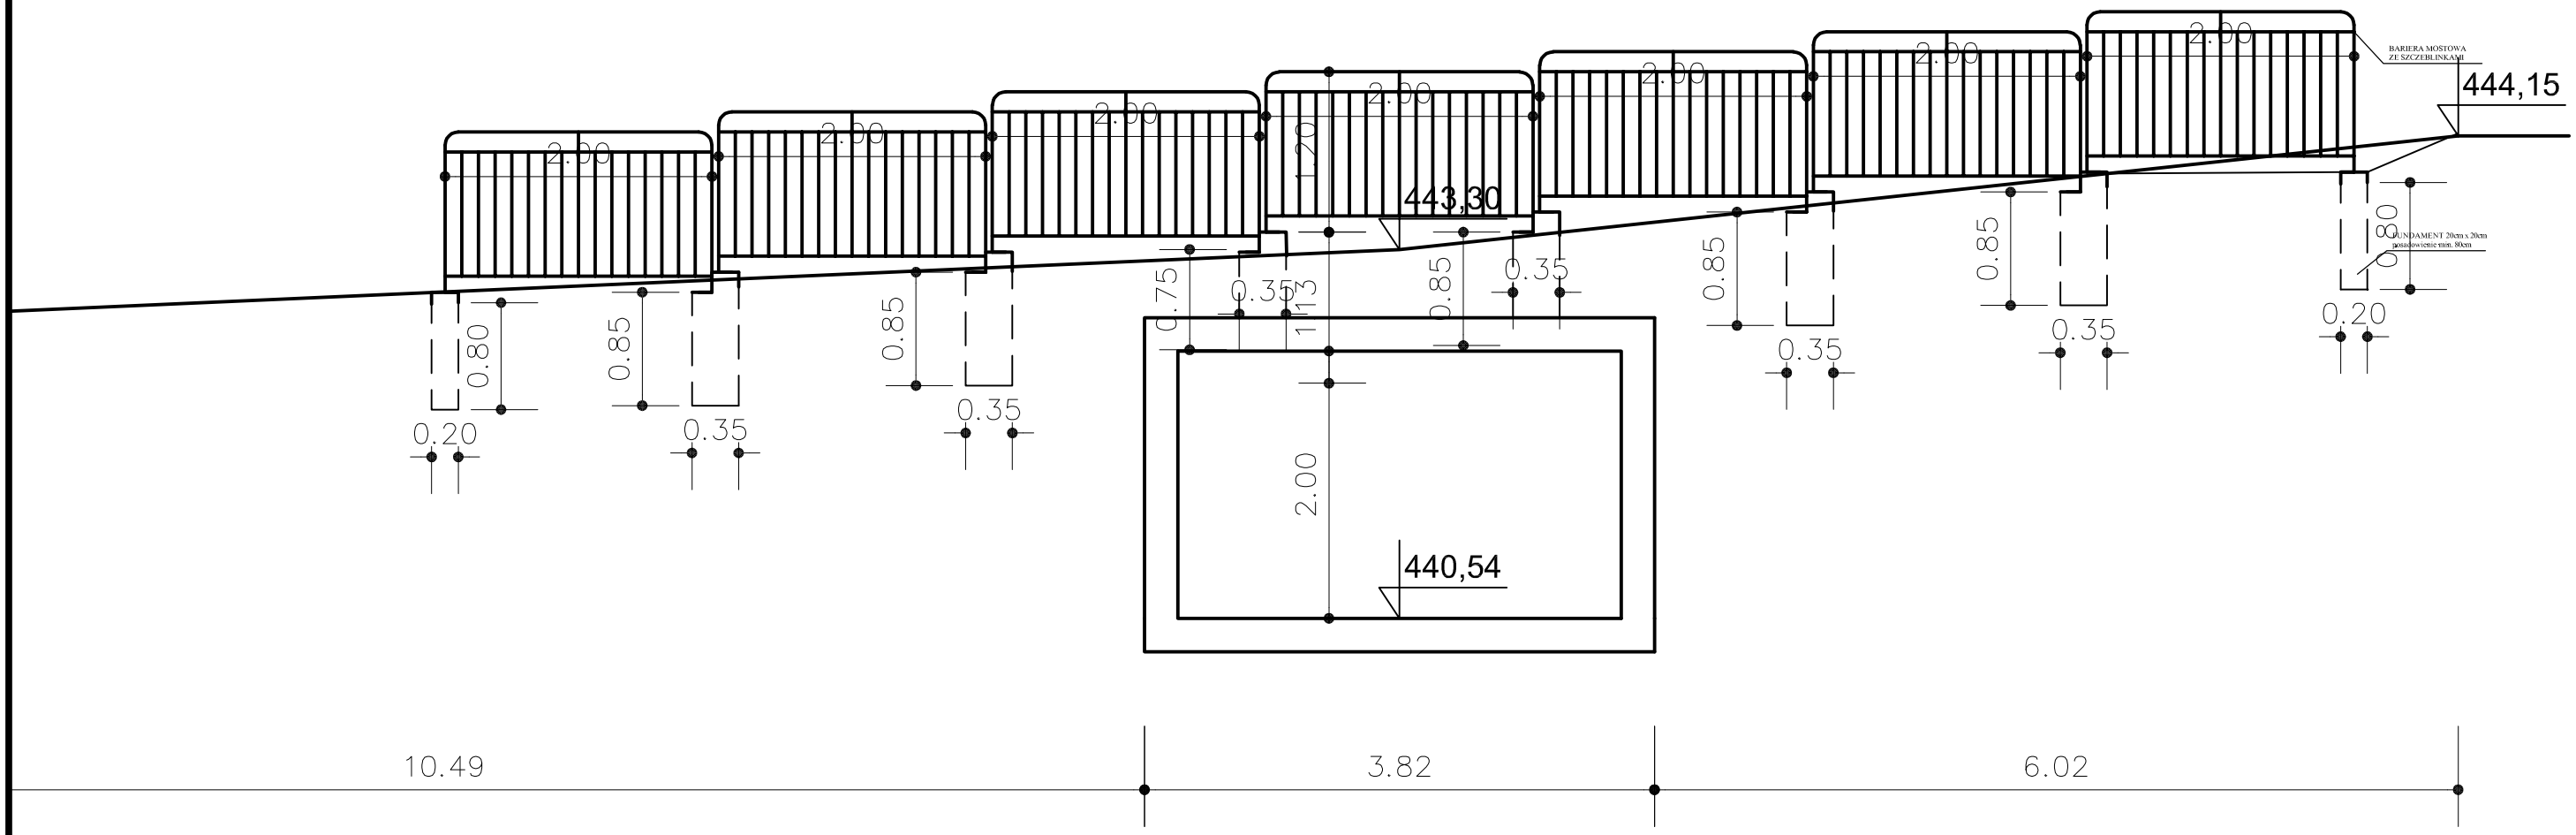

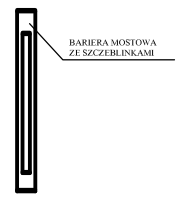

WYMIARY W METRACH

RYSUNEK:
SZCZEGÓŁ BARIER MOSTOWYCH ZE SZCZEBLINKAMI

OBIEKT:
PRZEBUDOWA MOSTU NA PRZEPUST RAMOWY PRZY UL. JĘDRYSKI W RYCHWAŁDKU

INWESTOR:
GMINA ŚWINNA, ul. Wspólna 13, 34-331 ŚWINNA

AUTOR PROJEKTU:
mgr inż. WOJCIECH KUPCZAK
Ciaśc: ul. Sama 2, 34-350 Węgierska Górka
upr. budowlane nr 46/90 BB e-mail: ekofnwest@o2.pl

SKALA: **1:50**
PODPIS:
DATA: WRZESIEŃ 2020
NR RYS: 01BAR