PROFIL PODŁUŻNY KOLEKTORA SANITARNEGO SKALA 1000/100

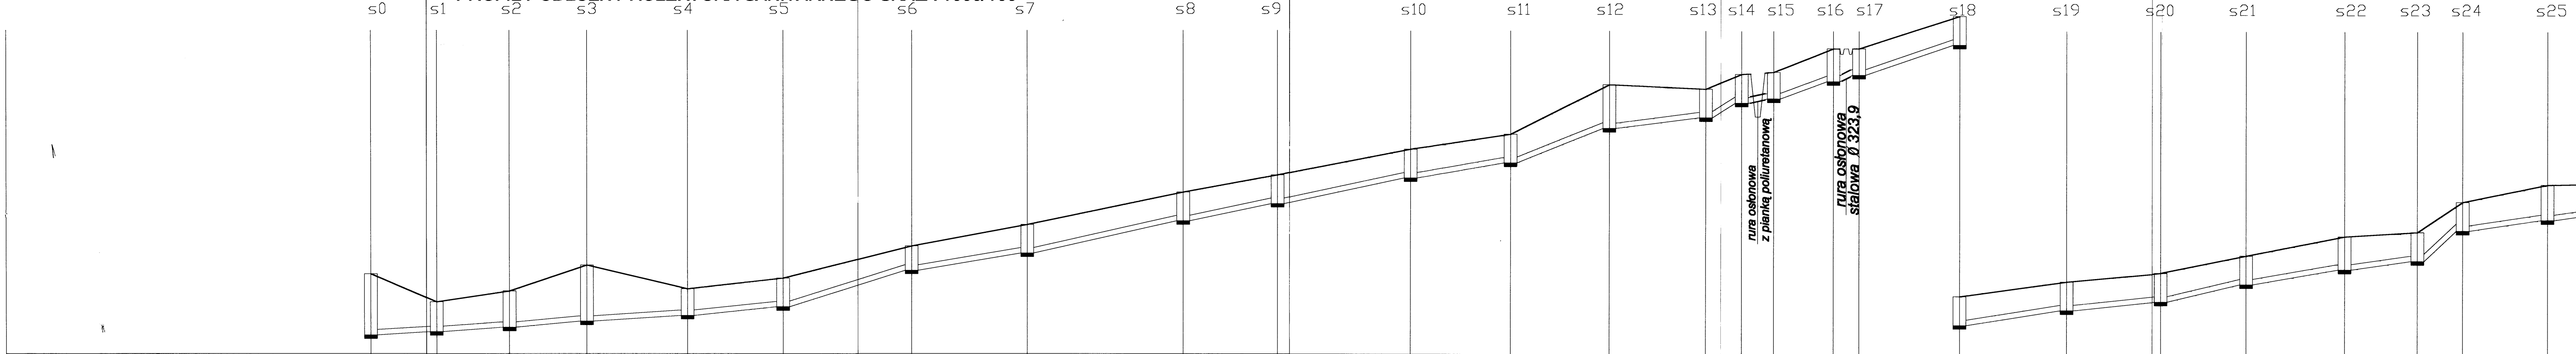
s0
s1
s2
s3
s4
s5
s6
s7
s8
s9
s10
s11
s12
s13
s14
s15
s16
s17
s18
s19
s20
s21
s22
s23
s24
s25
rura osłonowa
z pianką poliuretanową
rura osłonowa
stalowa Ø 323,9

	s0	s1	s2	s3	s4	s5	s6	s7	s8	s9	s10	s11	s12	s13	s14	s15	s16	s17	s18	s19	s20	s21	s22	s23	s24	s25
POZIOM PORÓWNAWCZY	413	413	413	413	413	413	413	413	413	413	413	413	413	413	413	413	413	413	413	426	426	426	426	426	426	426
RZĘDNE TERENU	416,7	415,4	415,9	417,0	416,0	416,55	418,0	419,0	420,5	421,3	422,5	423,2	425,5	425,3	426,0	426,2	427,2	427,2	428,7	429,4	429,8	430,6	431,5	431,7	433,1	433,9
RZĘDNE DNA KANAŁU	413,7	413,85	414,05	414,23	414,6	415,05	416,5	417,5	419,0	419,8	421,0	421,7	423,3	423,8	424,5	424,8	425,5	425,8	427,2	427,9	428,3	429,1	429,8	430,2	431,6	432,1
GŁĘBOKOŚĆ UŁOŻENIA	3,0	1,55	1,85	2,77	1,4	1,5	1,3	1,5	1,5	1,5	1,5	1,5	2,2	1,5	1,5	1,4	1,7	1,4	1,5	1,5	1,5	1,5	1,7	1,5	1,5	1,8
ODLEGŁOŚCI	0.00	31.0	65.0	1	48	93	53	7	80	24	86	33	79	24	41	56	84	96	43	93	37	77	23	57	78	18

	s0–s1	s1–s2	s2–s3	s3–s4	s4–s5	s5–s6	s6–s7	s7–s8	s8–s9	s9–s10	s10–s11	s11–s12	s12–s13	s13–s14	s14–s15	s15–s16	s16–s17	s17–s18	s18–s19	s19–s20	s20–s21	s21–s22	s22–s23	s23–s24	s24–s25
ODCINKI	31	34	36	47	45	60	54	73	44	62	47	46	45	17	15	28	12	47	50	44	40	46	34	21	40
SPADKI	i=0,5%	i=0,58%	i=0,5%	i=0,78%	i=1%	i=2,4%	i=1,85%	i=2,0%	i=1,8%	i=1,9%	i=1,5%	i=3,4%	i=1,1%	i=4,1%	i=2,0%	i=3,2%	i=2,5%	i=2,9%	i=1,4%	i=0,91%	i=2,0%	i=1,5%	i=1,1%	i=6,6%	i=1,25%

ŚREDNICE I MATERIAŁY: Ø 250 PE | Ø 250 PE | Ø 250 PE | Ø 250 PE | Ø 250 PE

HEKTOMETRY: ◐ ◑1 ◑2 ◑3 ◑4 ◑5 ◑6 ◑7 ◑8 ◑9 ◐10

PROFIL PODŁUŻNY KOLEKTORA SANITARNEGO SKALA 1000/100

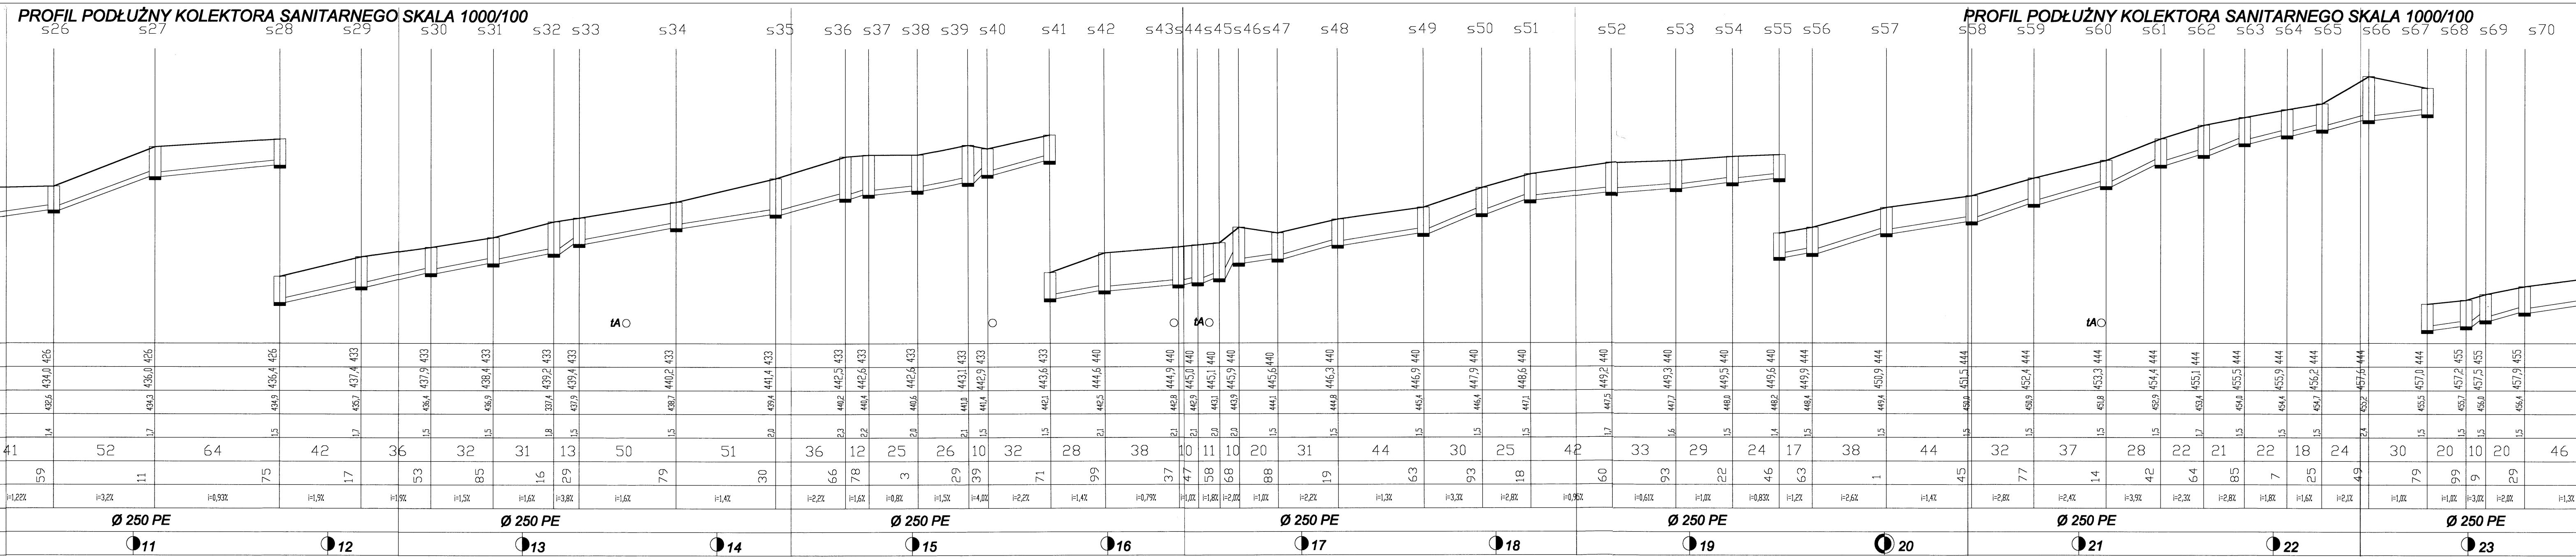
PROFIL PODŁUŻNY KOLEKTORA SANITARNEGO SKALA 1000/100
s26 s27 s28 s29 s30 s31 s32 s33 s34 s35 s36 s37 s38 s39 s40 s41 s42 s43 s44 s45 s46 s47 s48 s49 s50 s51 s52 s53 s54 s55 s56 s57 s58 s59 s60 s61 s62 s63 s64 s65 s66 s67 s68 s69 s70
tA
Ø 250 PE
11
12
13
14
15
16
17
18
19
20
21
22
23

PROFIL PODŁUŻNY KOLEKTORA SANITARNEGO SK-LA 1000/100

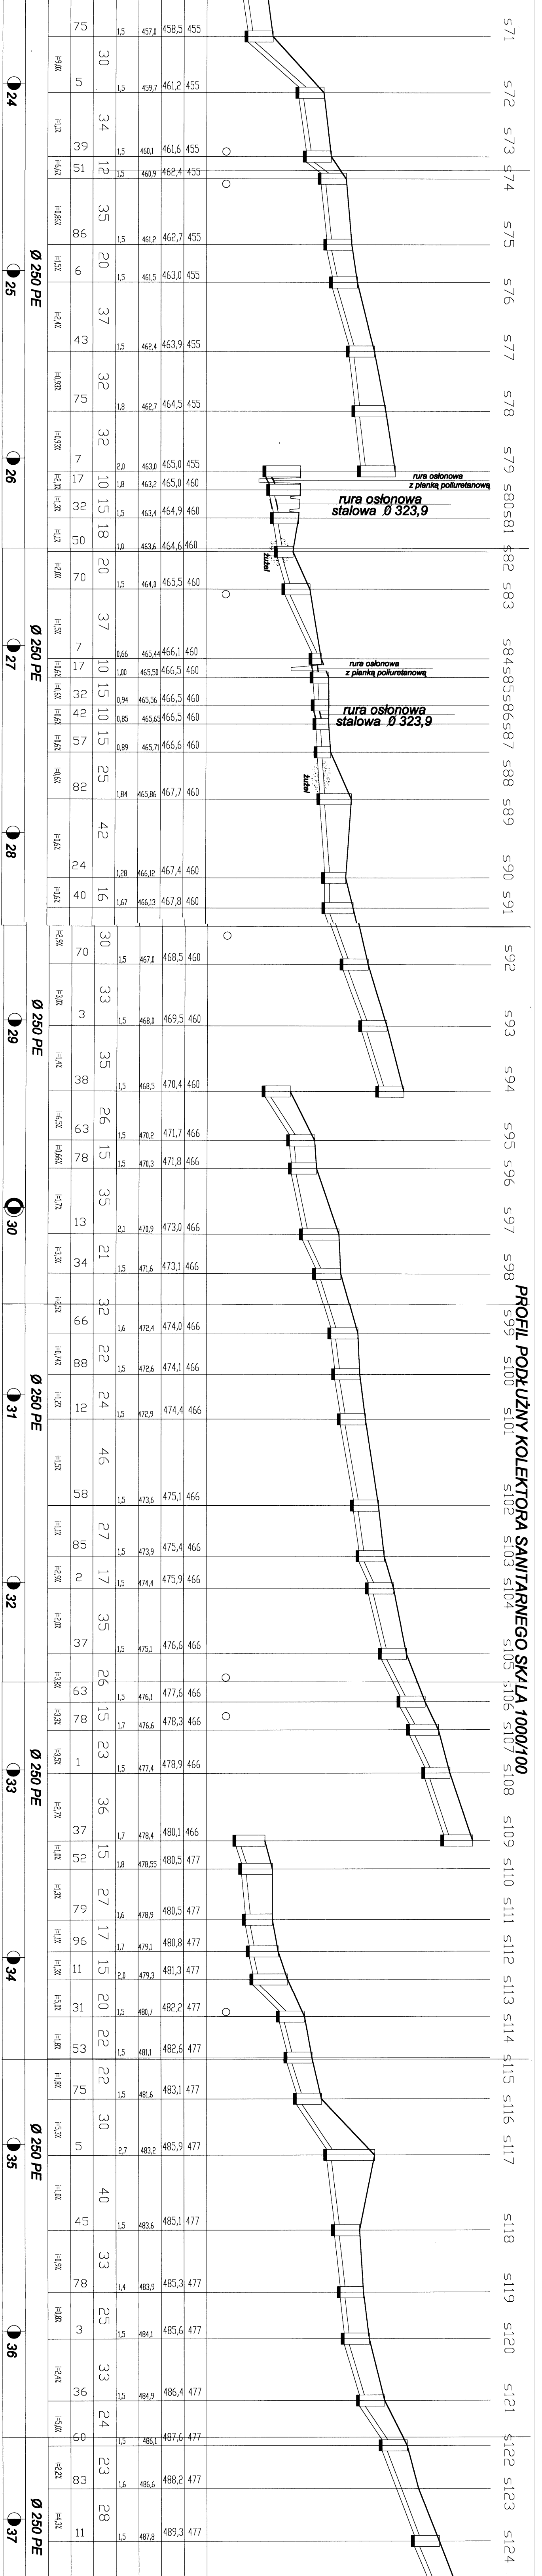

24
25
26
27
28
29
30
31
32
33
34
35
36
37
Ø 250 PE
Ø 250 PE
Ø 250 PE
Ø 250 PE
Ø 250 PE
Ø 250 PE
rura osłonowa z planką poliuretanową
rura osłonowa stalowa Ø 323,9
rura osłonowa z planką poliuretanową
rura osłonowa stalowa Ø 323,9
s71
s72
s73
s74
s75
s76
s77
s78
s79
s80
s81
s82
s83
s84
s85
s86
s87
s88
s89
s90
s91
s92
s93
s94
s95
s96
s97
s98
s99
s100
s101
s102
s103
s104
s105
s106
s107
s108
s109
s110
s111
s112
s113
s114
s115
s116
s117
s118
s119
s120
s121
s122
s123
s124

PROFIL PODŁUŻNY KOLEKTORA SANITARNEGO SKALA 1000/100

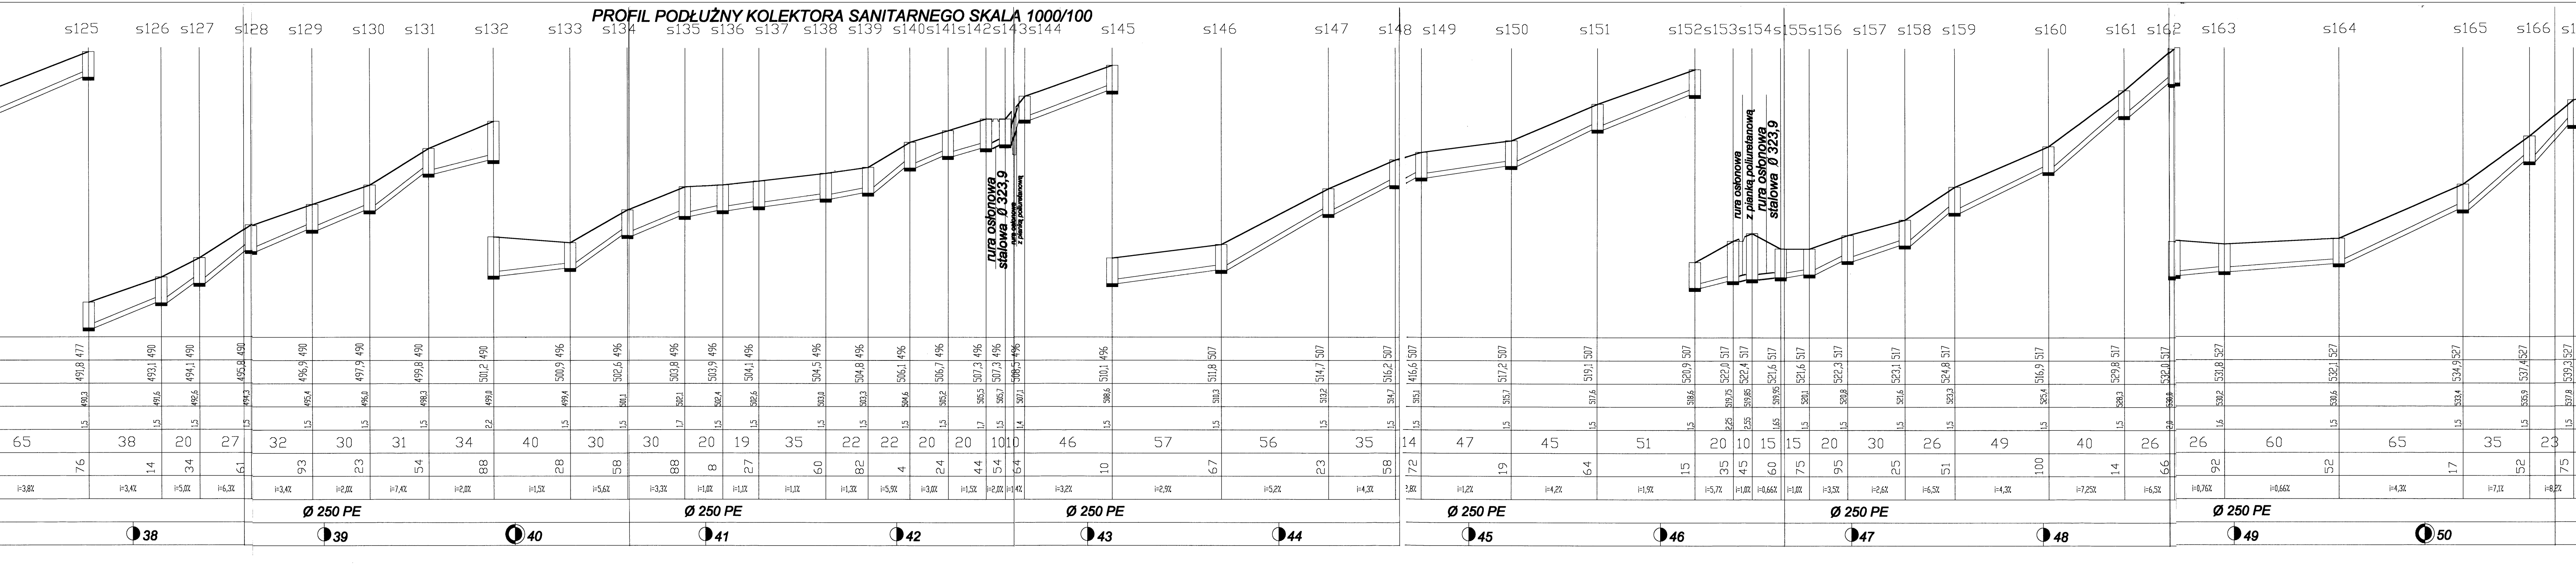
s125
s126
s127
s128
s129
s130
s131
s132
s133
s134
s135
s136
s137
s138
s139
s140
s141
s142
s143
s144
s145
s146
s147
s148
s149
s150
s151
s152
s153
s154
s155
s156
s157
s158
s159
s160
s161
s162
s163
s164
s165
s166
rura osłonowa
stalowa Ø 323,9
rura osłonowa
z pianką poliuretanową
rura osłonowa
z pianką poliuretanową
rura osłonowa
stalowa Ø 323,9
Ø 250 PE
Ø 250 PE
Ø 250 PE
Ø 250 PE
Ø 250 PE
Ø 250 PE
38
39
40
41
42
43
44
45
46
47
48
49
50

PROFIL PODŁUŻNY KOLEKTORA SANITARNEGO SKALA 1000/100

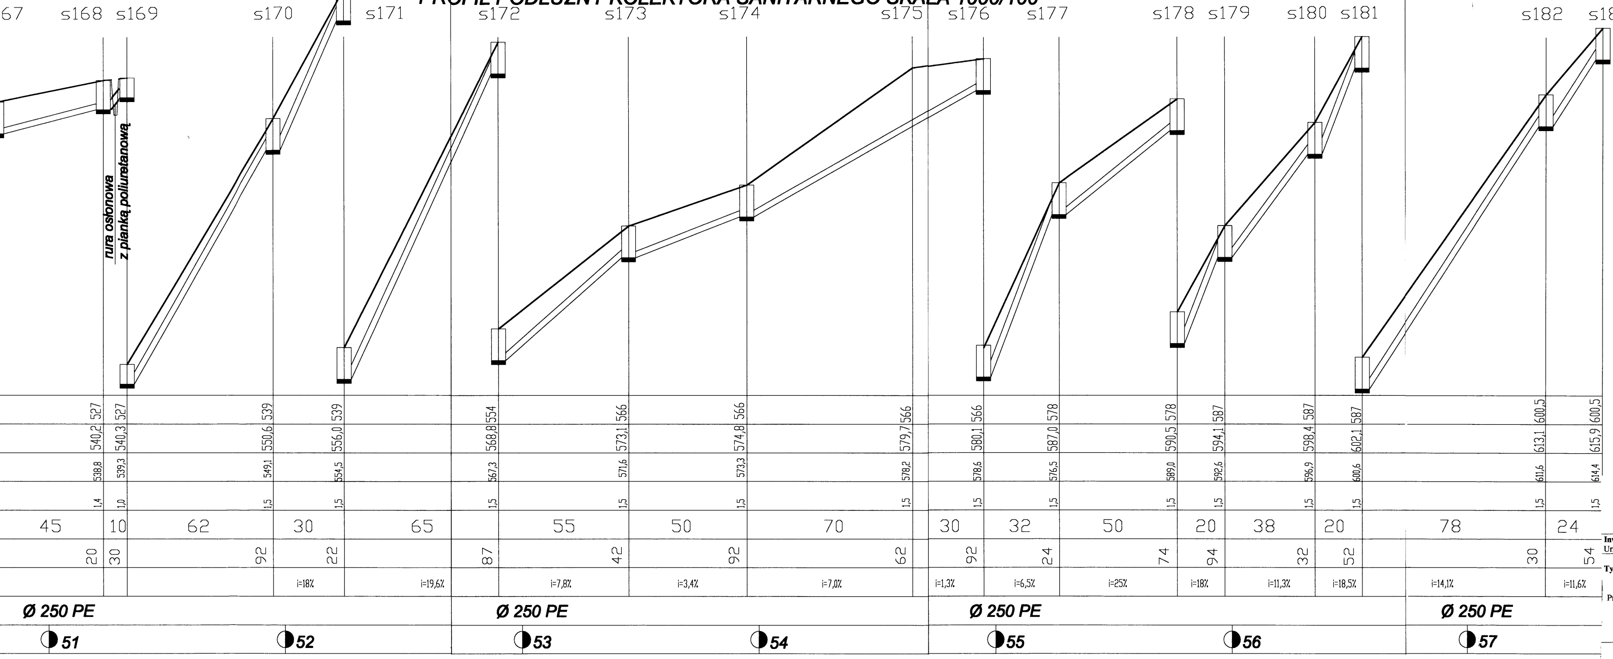
67
s168
s169
s170
s171
s172
s173
s174
s175
s176
s177
s178
s179
s180
s181
s182
s183
rura osłonowa
z pianką poliuretanową
527
540,2
538,8
1,4
527
540,3
539,3
1,0
539
550,6
549,1
1,5
539
556,0
554,5
1,5
554
568,8
567,3
1,5
566
573,1
571,6
1,5
566
574,8
573,3
1,5
566
579,7
578,2
1,5
566
580,1
578,6
1,5
578
587,0
576,5
1,5
578
590,5
589,0
1,5
587
594,1
592,6
1,5
587
598,4
596,9
1,5
587
602,1
600,6
1,5
600,5
613,1
611,6
1,5
600,5
615,9
614,4
1,5
45
10
62
30
65
55
50
70
30
32
50
20
38
20
78
24
20
30
92
22
87
42
92
62
92
24
74
94
32
52
30
54
i=18%
i=19,6%
i=7,8%
i=3,4%
i=7,0%
i=1,3%
i=6,5%
i=25%
i=18%
i=11,3%
i=18,5%
i=14,1%
i=11,6%
Ø 250 PE
Ø 250 PE
Ø 250 PE
Ø 250 PE
51
52
53
54
55
56
57

Inwestor : Urząd Gminy w Świnnej .	**Skala :** 1:1000,1:100	**Branża :** Sanitarna
Tytuł opracowania : Profil podłużny kanału KPŚ	**Data :**	**Nazwisko :**
	Projektował :	mgr inż. Witold Ryczkie
	Sprawdził :	mgr inż. Bogdan Krawcz

ZAKŁAD USŁUG BUDOWLAN
ŻYWIEC OŚ. KOPERNIKA 3