PROFIL PODŁUŻNY KANAŁU BOCZNEGO

SKALA 1:100/1000

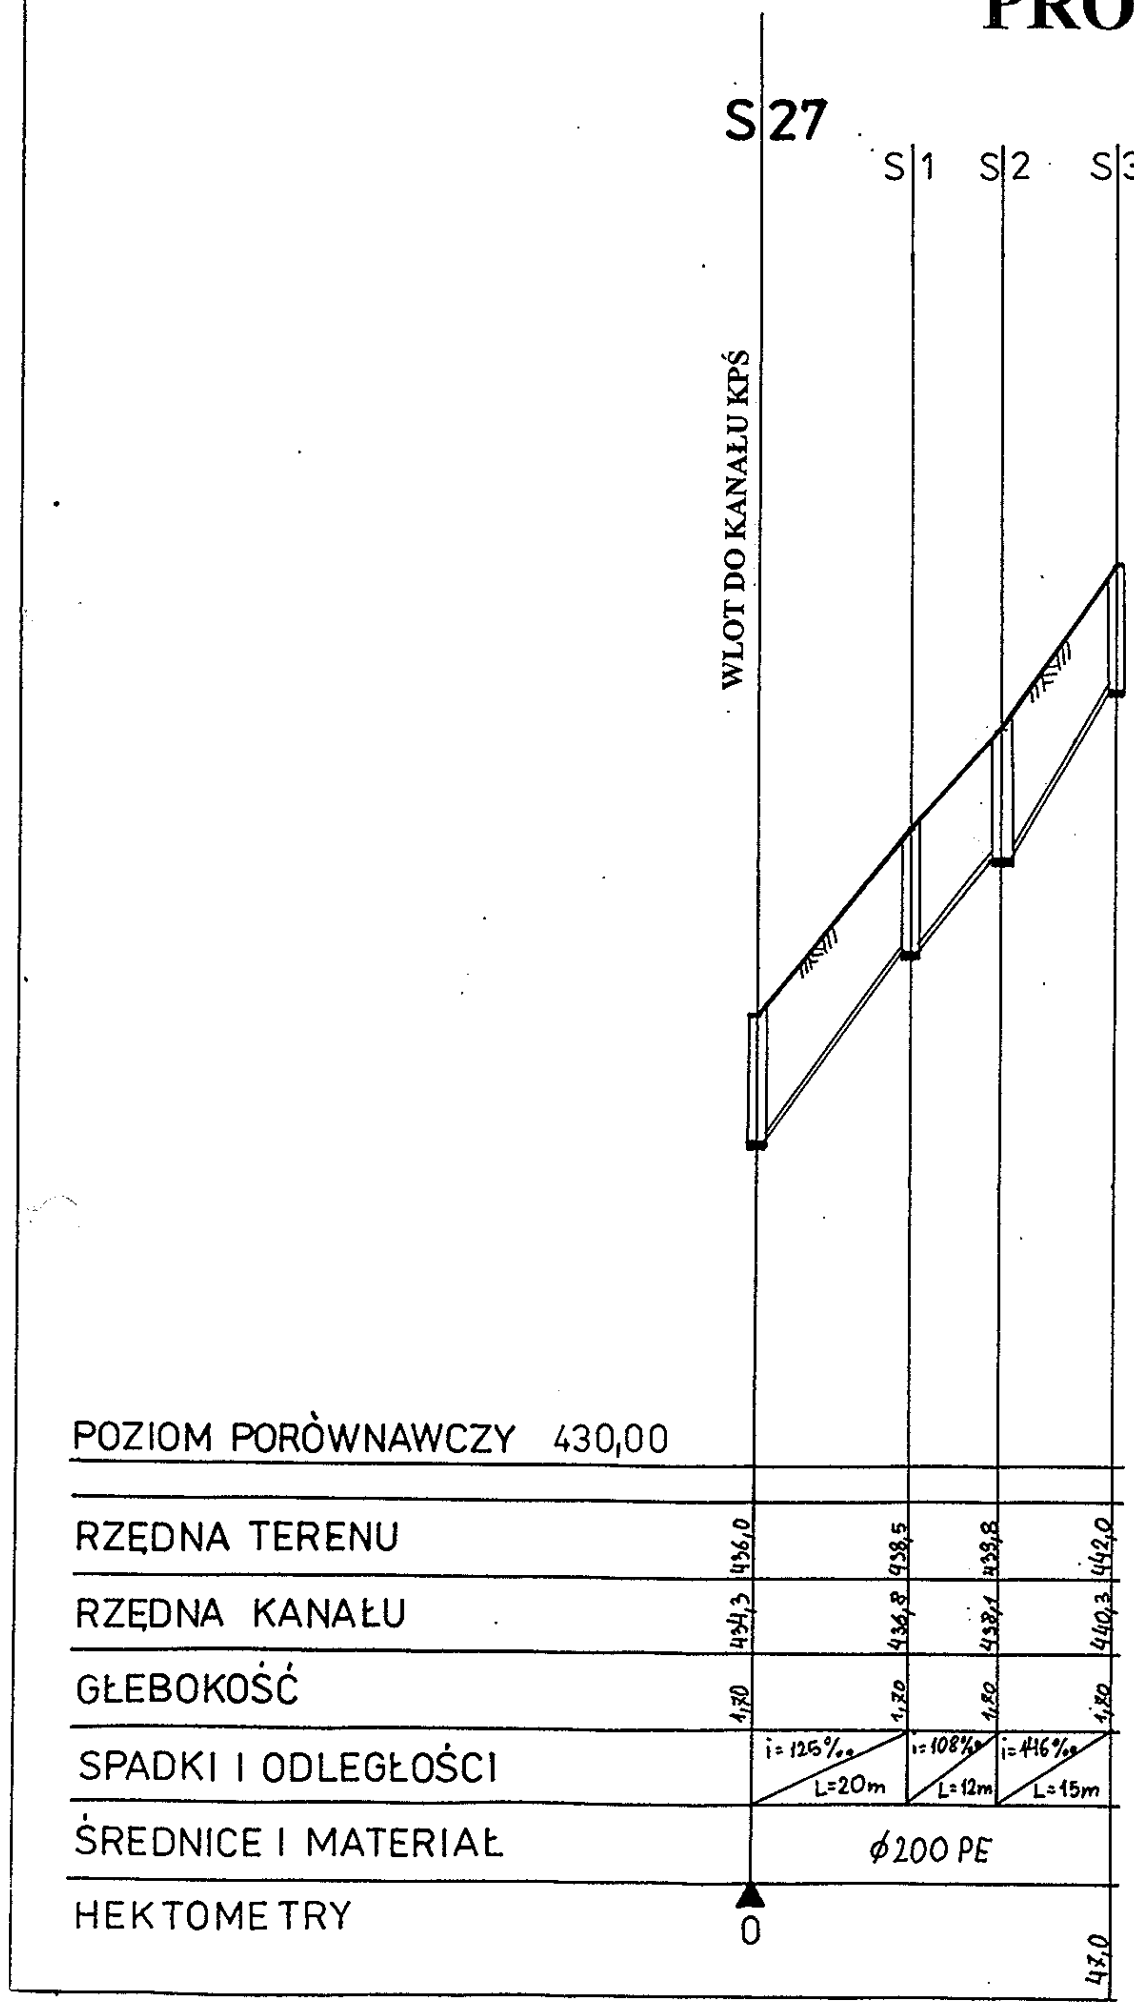

KB1

Inwestor	Tytuł opracowania	Skala	Data
Urząd Gminy w Świnnej	Profil podłużny bocznych kanałów sanitarnych	1: 100/ 1000	
Projektował mgr inż. Bogdan Krawczyk mgr inż. Witold Ryczkiewicz	**Asystent** tech. Paweł Stachura		**Nr rys.**
Zakład Usług Budowlanych **Żywiec, os. Kopernika 36**			

PROFIL PODŁUŻNY KANAŁU BOCZNEGO

SKALA 1:100/1000

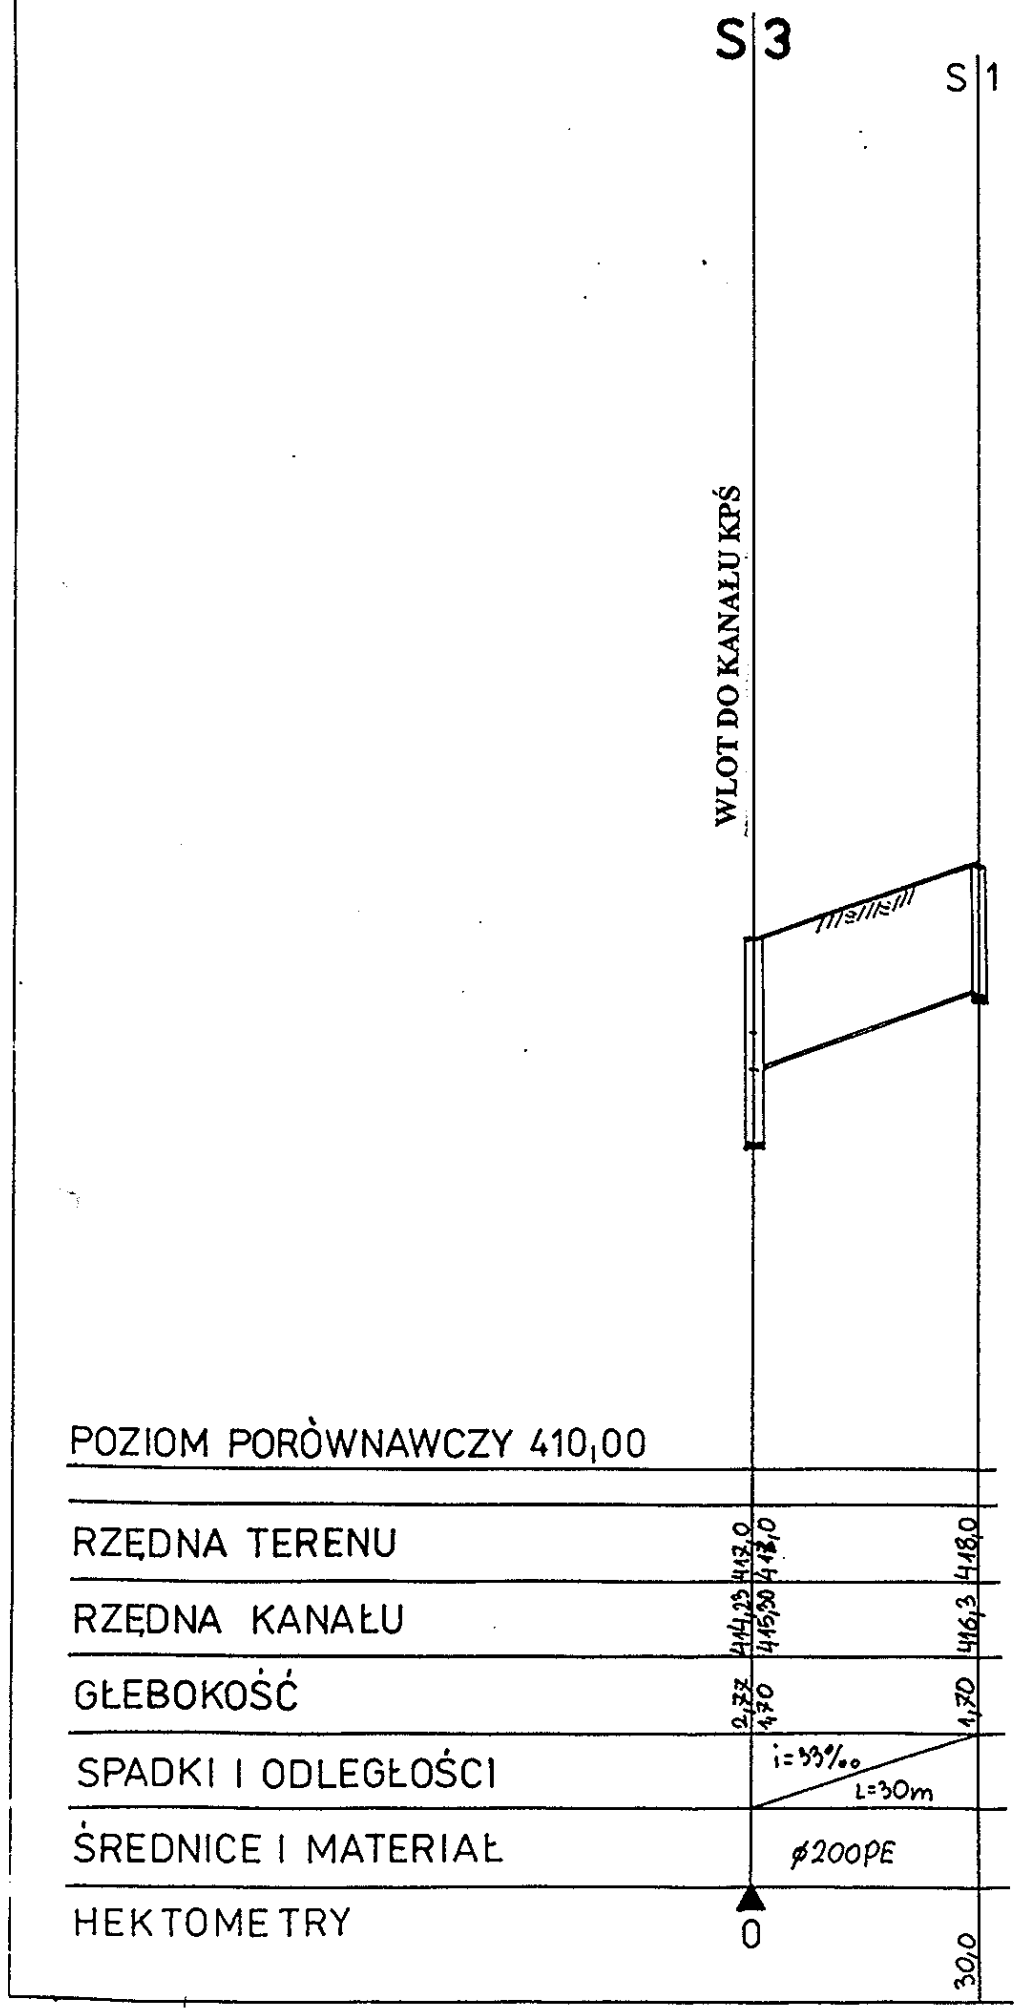

KB1A

Inwestor	Tytuł opracowania	Skala	Data
Urząd Gminy w Świnnej	Profil podłużny bocznych kanałów sanitarnych	1: 100/ 1000	
Projektował mgr inż. Bogdan Krawczyk mgr inż. Witold Ryczkiewicz	**Asystent** tech. Paweł Stachura		**Nr rys.**
Zakład Usług Budowlanych Żywiec, os. Kopernika 36			

PROFIL PODŁUŻNY KANAŁU BOCZNEGO

SKALA 1:100/1000

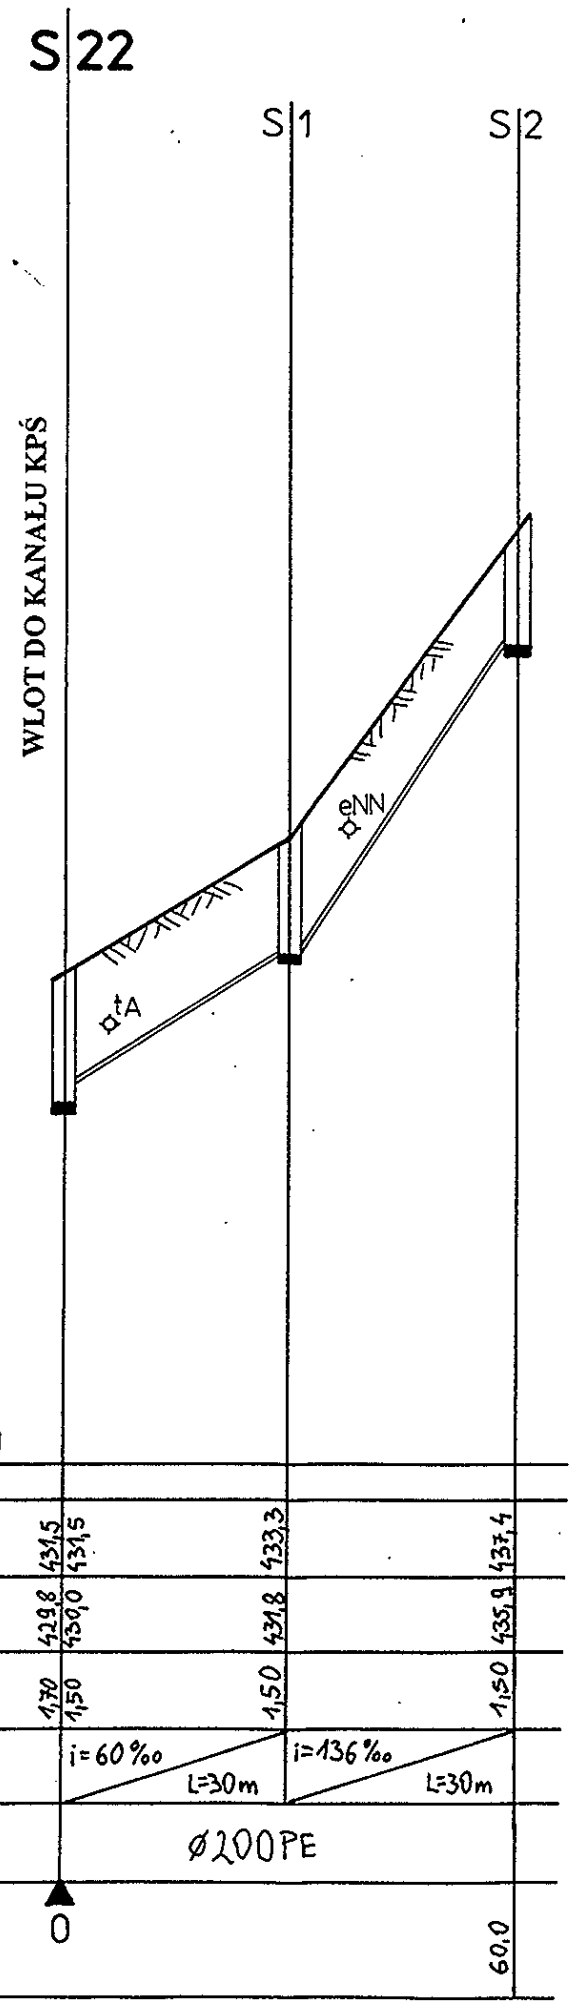

POZIOM PORÓWNAWCZY	425,00			
RZĘDNA TERENU	431,5	431,5	433,3	437,4
RZĘDNA KANAŁU	429,8	430,0	431,8	435,9
GŁEBOKOŚĆ	1,70	1,50	1,50	1,50
SPADKI I ODLEGŁOŚCI		i=60‰ L=30m	i=136‰ L=30m	
ŚREDNICE I MATERIAŁ		Ø200PE		
HEKTOMETRY		0		60,0

KB1B

Inwestor	Tytuł opracowania	Skala	Data
Urząd Gminy w Świnnej	Profil podłużny bocznych kanałów sanitarnych	1: 100/ 1000	
Projektował mgr inż. Bogdan Krawczyk mgr inż. Witold Ryczkiewicz	**Asystent** tech. Paweł Stachura		**Nr rys.**
Zakład Usług Budowlanych Żywiec, os. Kopernika 36			

PROFIL PODŁUŻNY KANAŁU BOCZNEGO

SKALA 1:100/1000

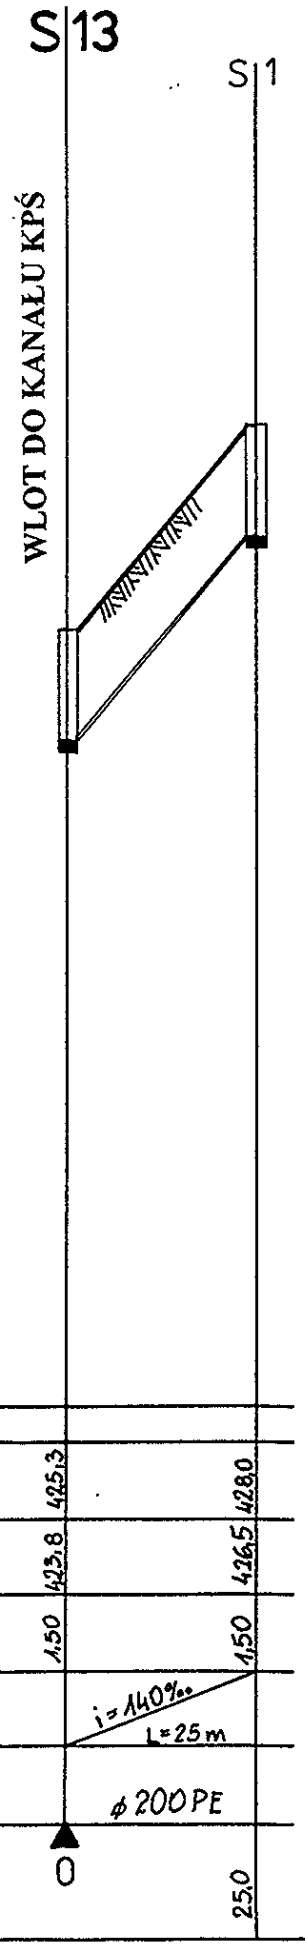

KB1C

Inwestor	Tytuł opracowania	Skala	Data
Urząd Gminy w Świnnej	Profil podłużny bocznych kanałów sanitarnych	1: 100/ 1000	
Projektował mgr inż. Bogdan Krawczyk mgr inż. Witold Ryczkiewicz	**Asystent** tech. Paweł Stachura		**Nr rys.**
Zakład Usług Budowlanych **Żywiec, os. Kopernika 36**			

PROFIL PODŁUŻNY KANAŁU BOCZNEGO

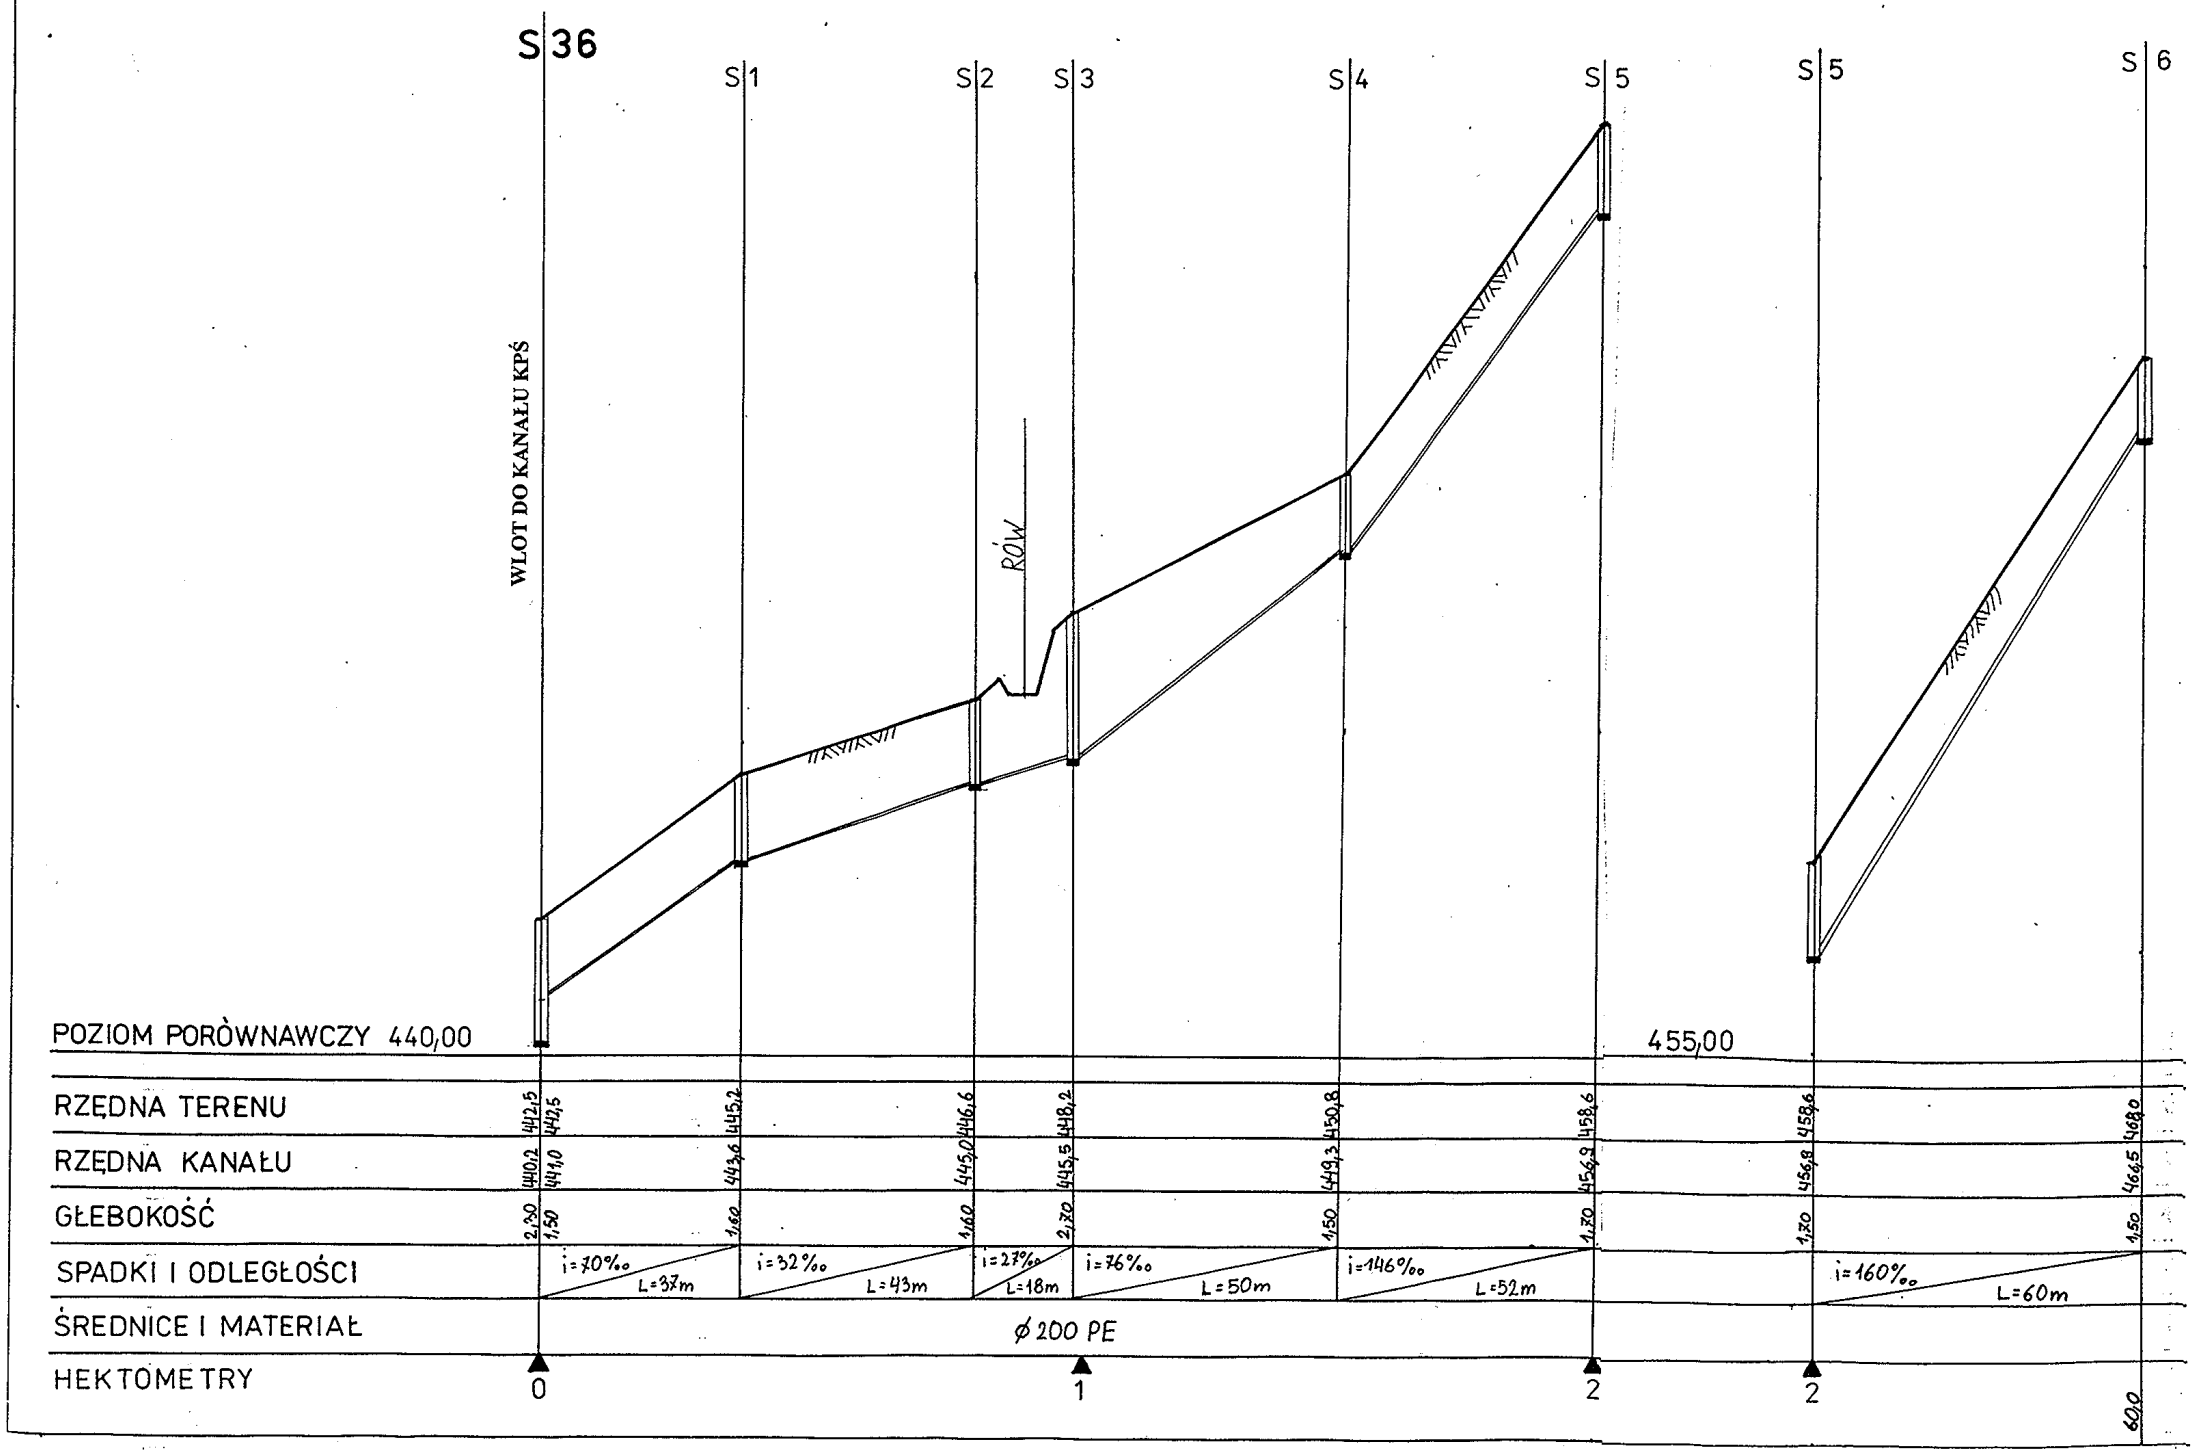

SKALA 1:100/1000

KB2

Inwestor	Tytuł opracowania	Skala	Data
Urząd Gminy w Świnnej	Profil podłużny bocznych kanałów sanitarnych	1: 100/ 1000	
Projektował mgr inż. Bogdan Krawczyk mgr inż. Witold Ryczkiewiez	**Asystent** tech. Paweł Stachura		**Nr rys.**
Zakład Usług Budowlanych **Żywiec, os. Kopernika 36**			

PROFIL PODŁUŻNY KANAŁU BOCZNEGO

SKALA 1:100/1000

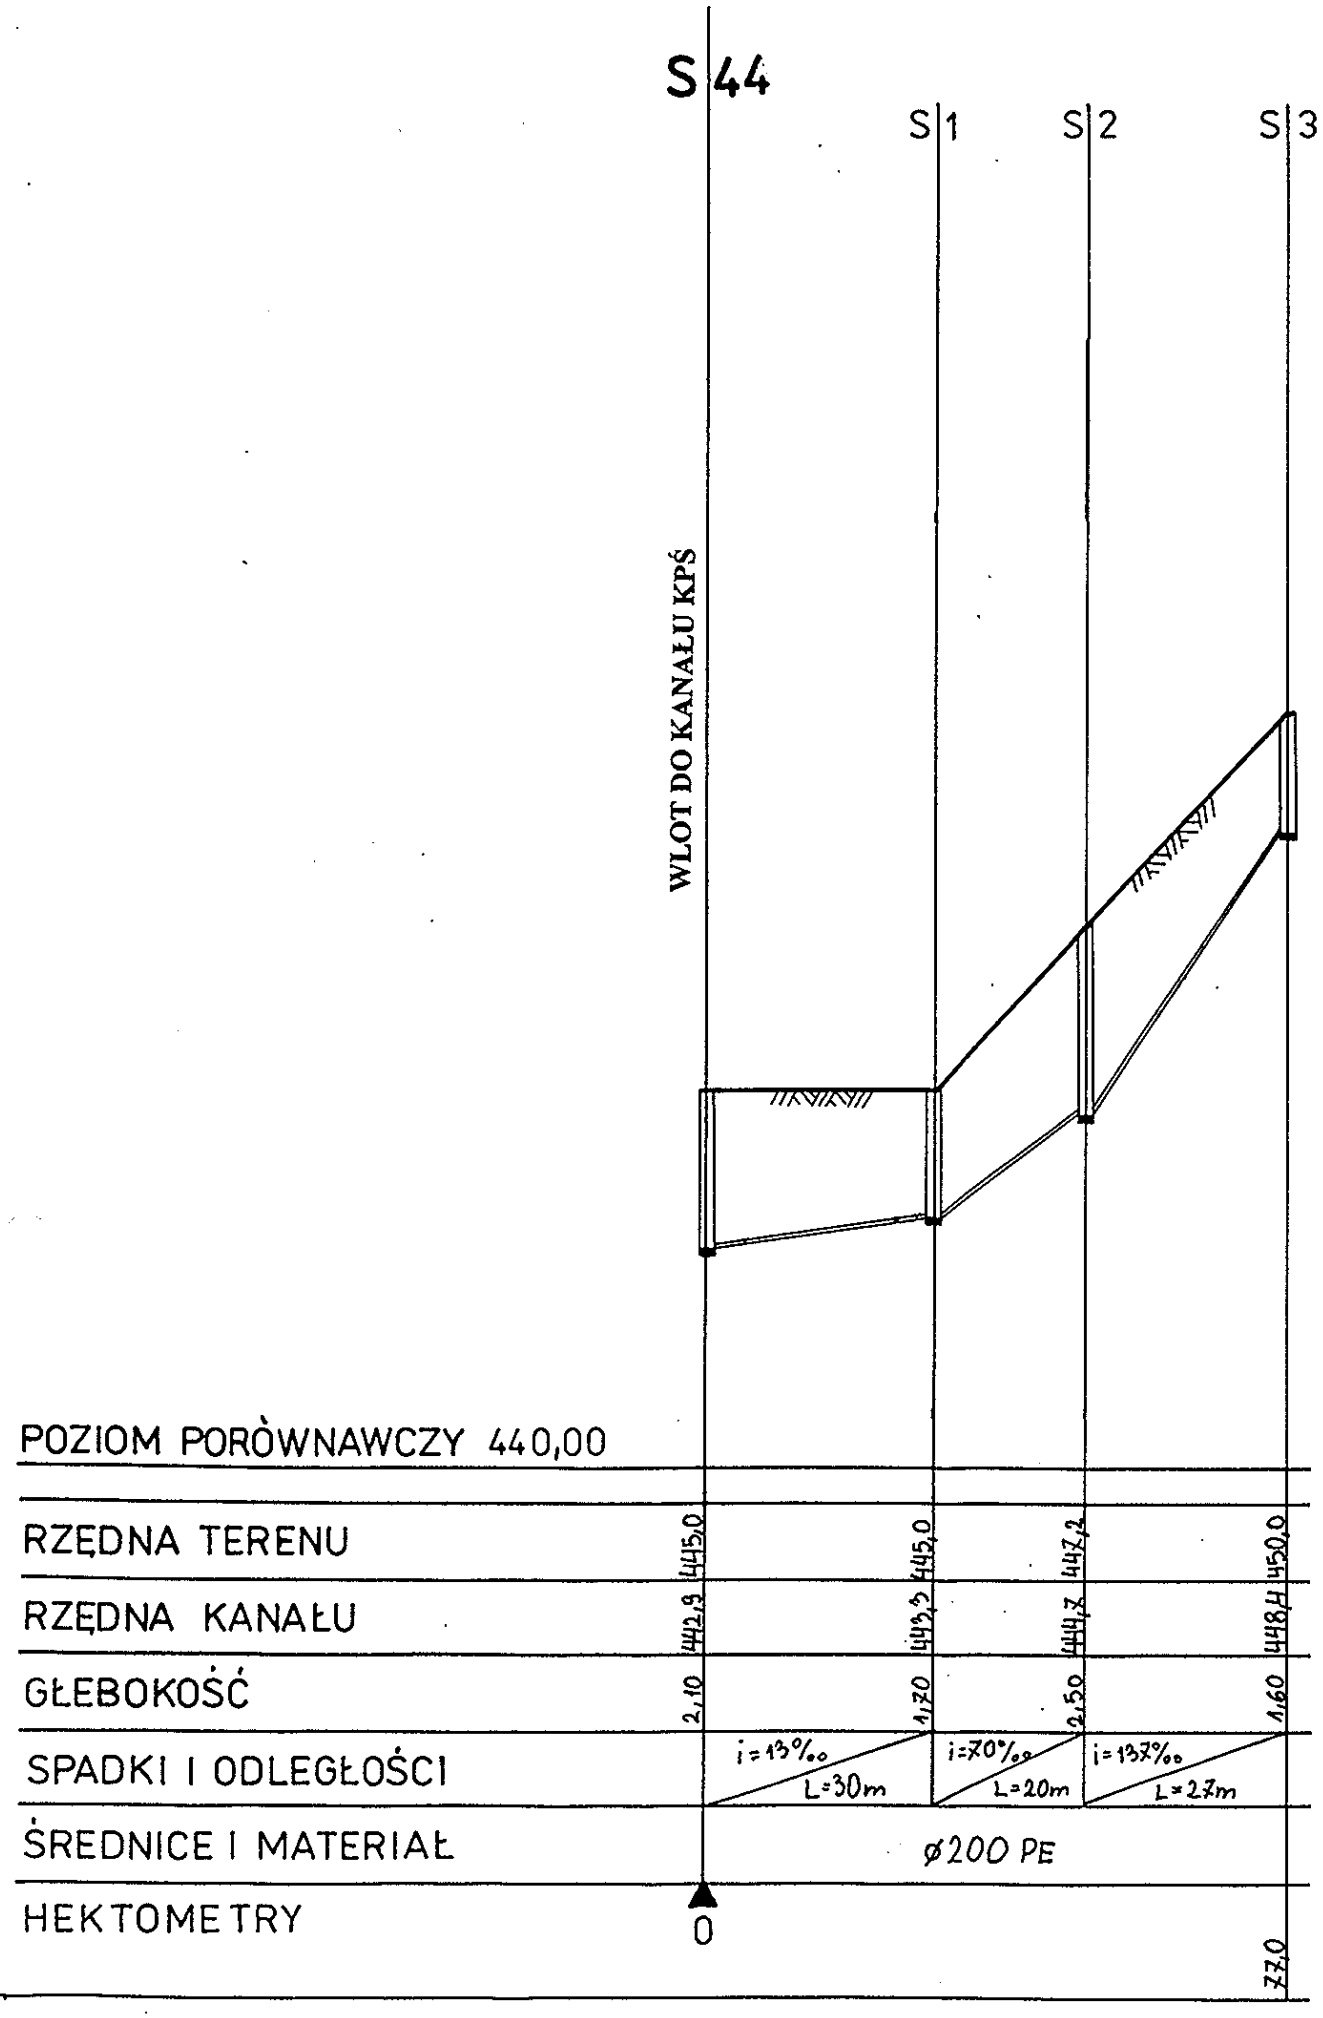

KB3

Inwestor	Tytuł opracowania	Skala	Data
Urząd Gminy w Świnnej	Profil podłużny bocznych kanałów sanitarnych	1: 100/ 1000	
Projektował mgr inż. Bogdan Krawczyk mgr inż. Witold Ryczkiewicz	**Asystent** tech. Paweł Stachura		**Nr rys.**
Zakład Usług Budowlanych **Żywiec, os. Kopernika 36**			

PROFIL PODŁUŻNY KANAŁU BOCZNEGO

SKALA 1:100/1000

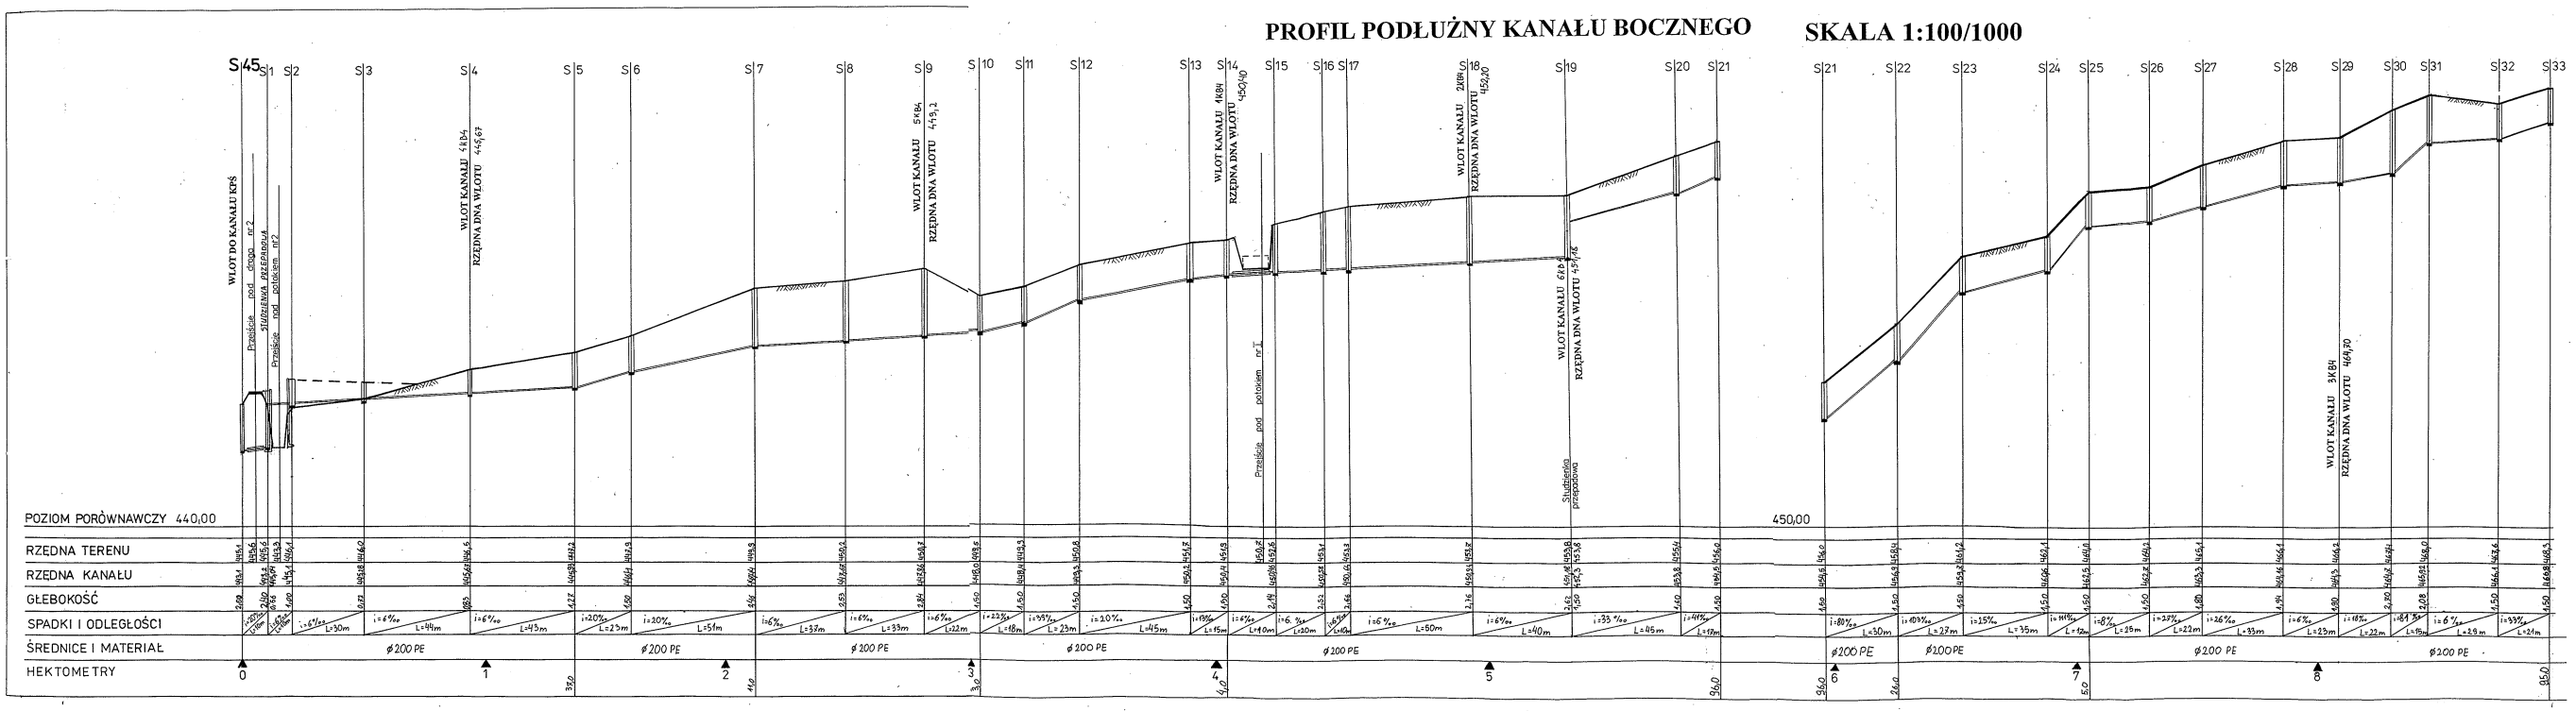

KB4

Inwestor	Tytuł opracowania	Skala	Data
Urząd Gminy w Świnnej	Profil podłużny bocznych kanałów sanitarnych	1: 100/ 1000	
Projektował	**Asystent**		Nr rys.
mgr inż. Bogdan Krawczyk mgr inż. Witold Ryczkiewicz	tech. Paweł Sochura		
Zakład Usług Budowlanych Żywiec, os. Kopernika 36			

PROFIL PODŁUŻNY KANAŁU BOCZNEGO

SKALA 1:100/1000

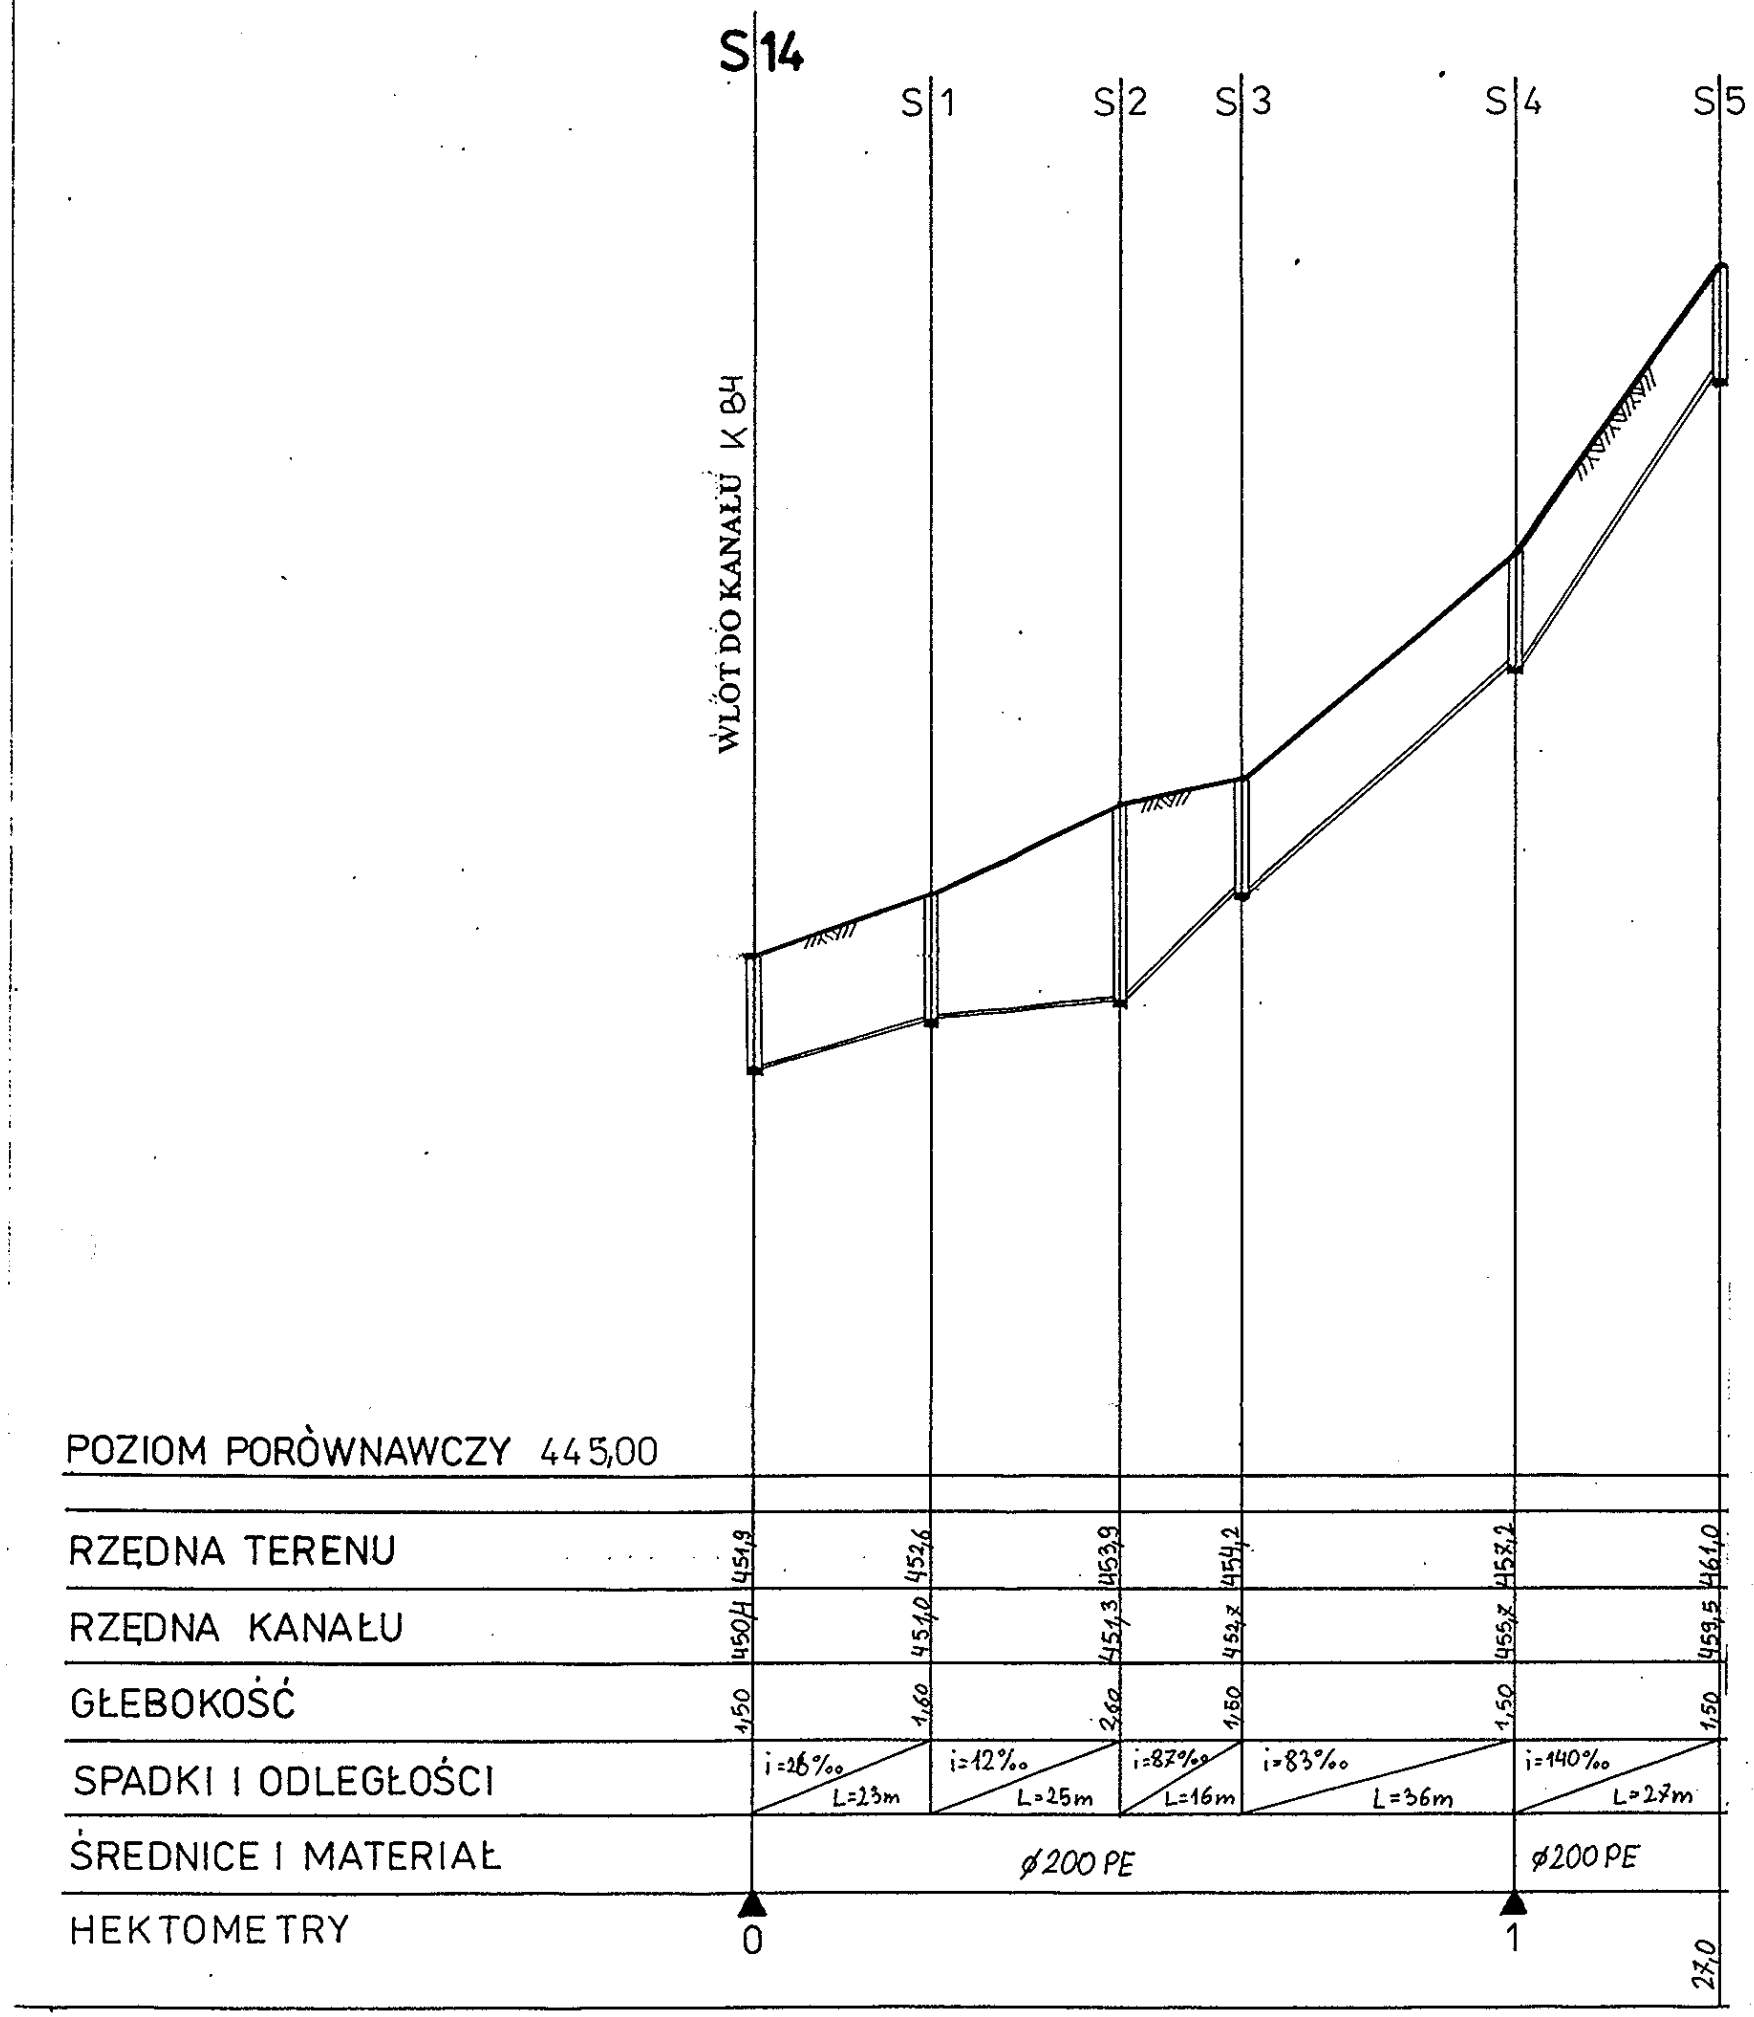

1KB4

Inwestor	Tytuł opracowania	Skala	Data
Urząd Gminy w Świnnej	Profil podłużny bocznych kanałów sanitarnych	1: 100/ 1000	
Projektował mgr inż. Bogdan Krawczyk mgr inż. Witold Ryczkiewicz	**Asystent** tech. Paweł Stachura		**Nr rys.**
Zakład Usług Budowlanych **Żywiec, os. Kopernika 36**			

PROFIL PODŁUŻNY KANAŁU BOCZNEGO

SKALA 1:100/1000

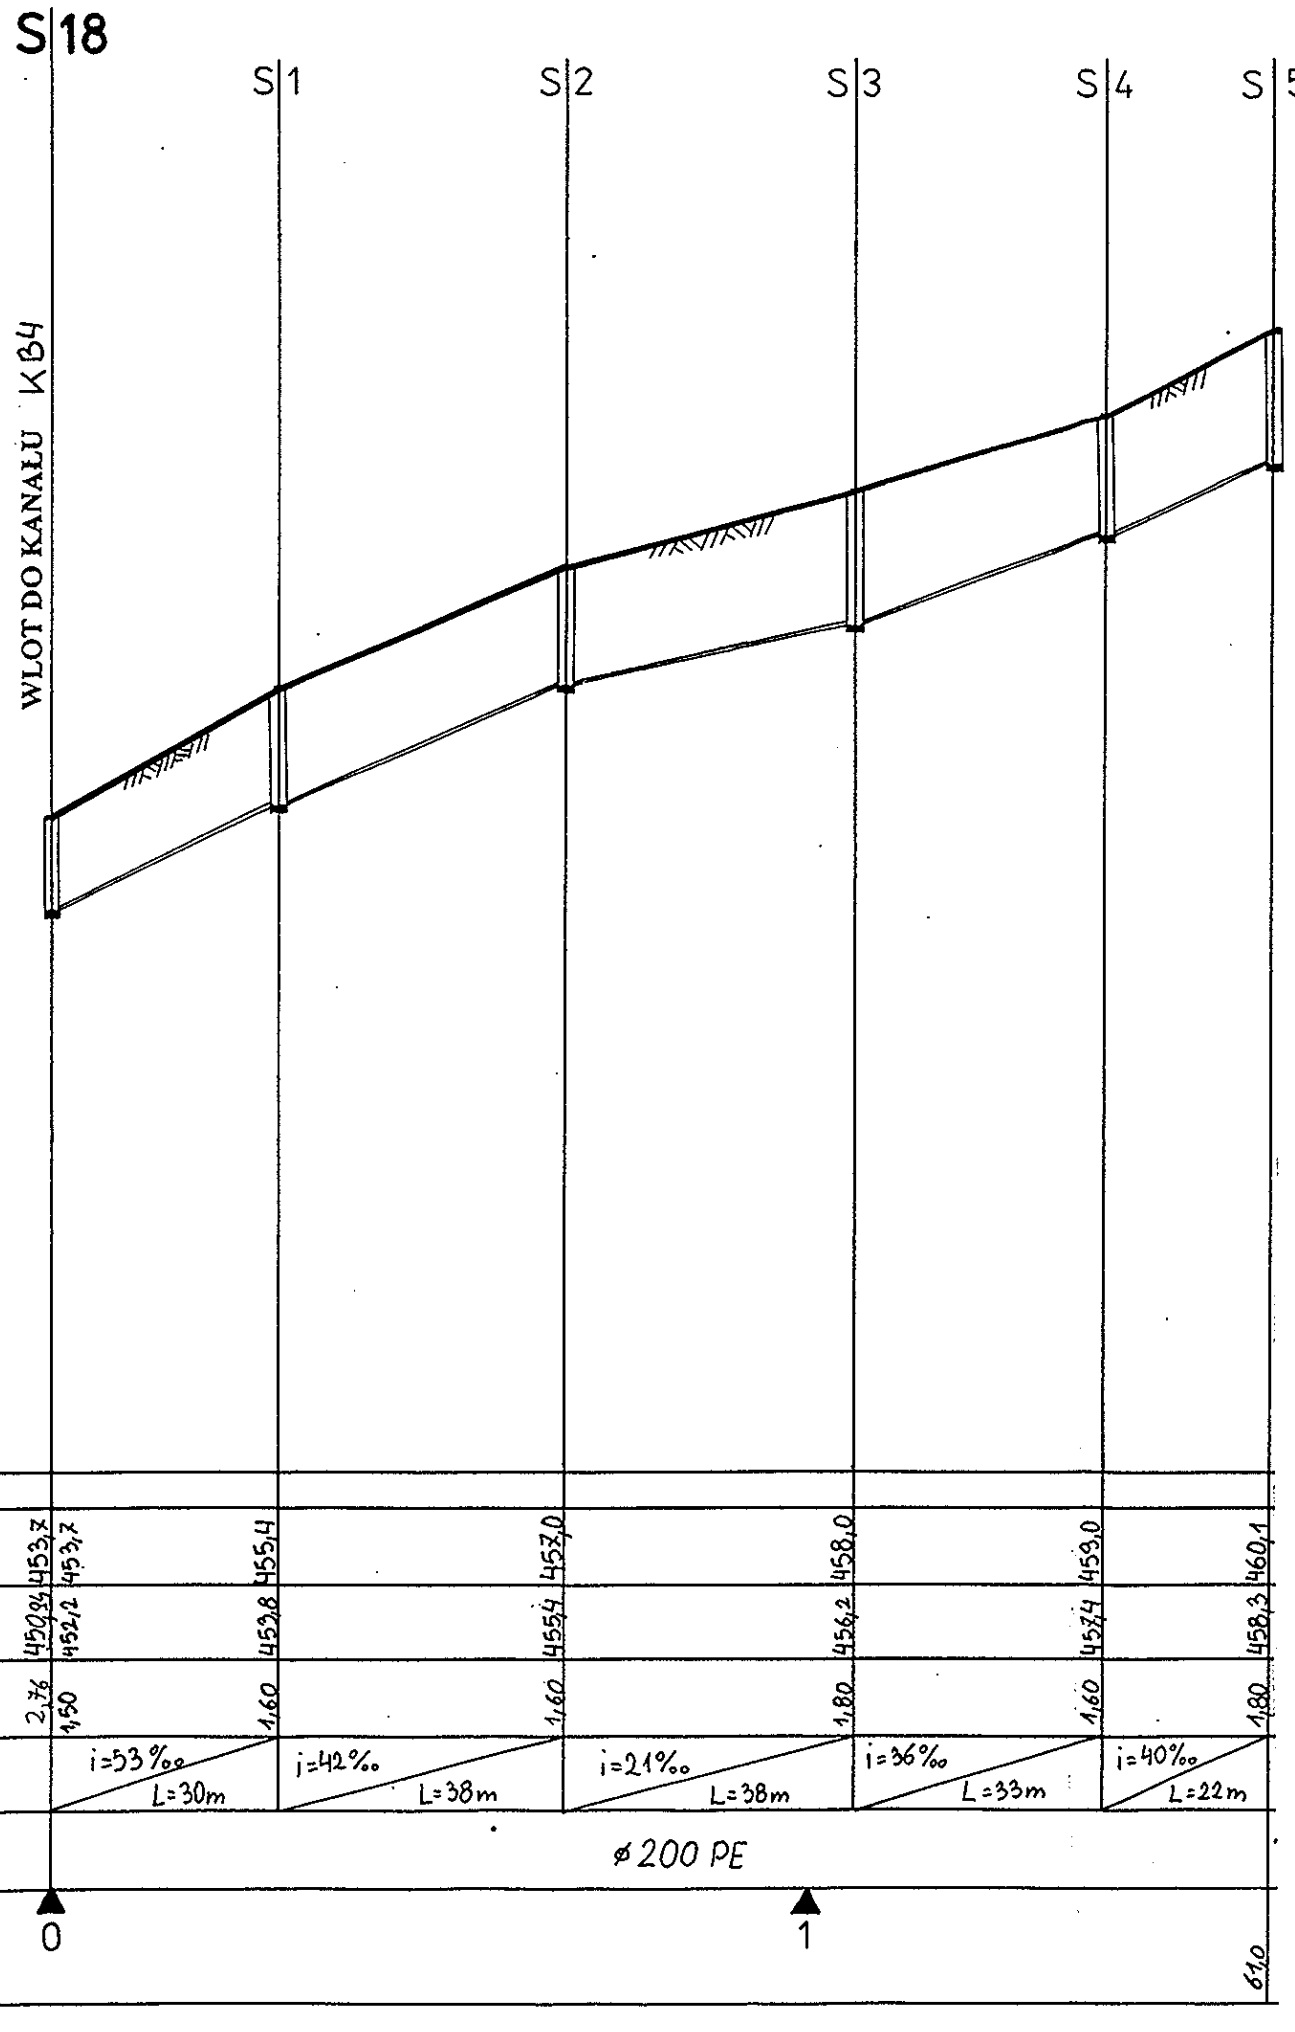

2KB4

Inwestor	Tytuł opracowania	Skala	Data
Urząd Gminy w Świnnej	Profil podłużny bocznych kanałów sanitarnych	1: 100/ 1000	
Projektował mgr inż. Bogdan Krawczyk mgr inż. Witold Ryczkiewicz	**Asystent** tech. Paweł Stachura		**Nr rys.**
Zakład Usług Budowlanych Żywiec, os. Kopernika 36			

PROFIL PODŁUŻNY KANAŁU BOCZNEGO

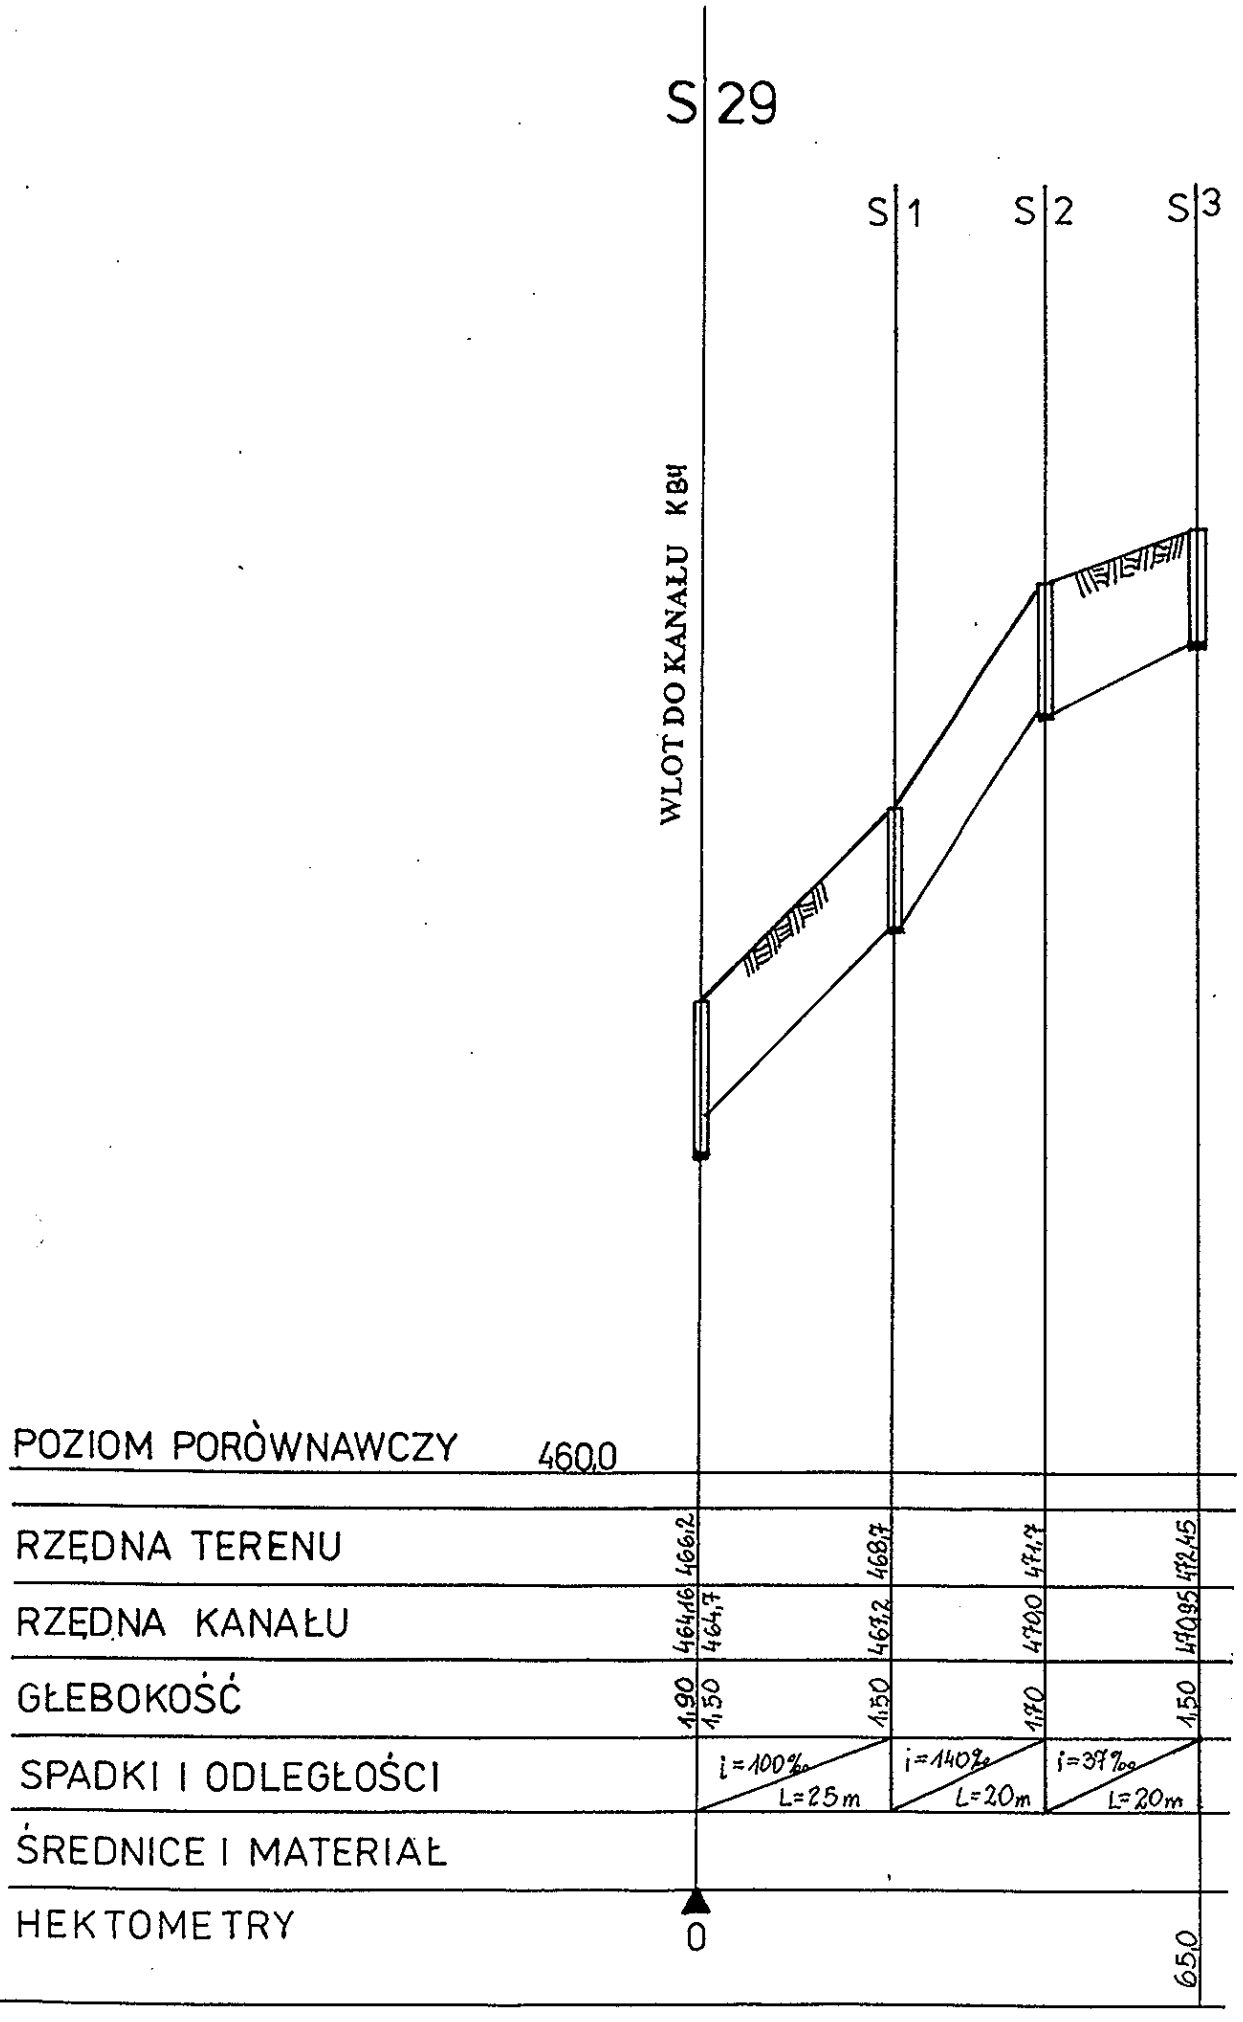

SKALA 1:100/1000

3KB4

Inwestor	Tytuł opracowania	Skala	Data
Urząd Gminy w Świnnej	Profil podłużny bocznych kanałów sanitarnych	1: 100/ 1000	
Projektował mgr inż. Bogdan Krawczyk mgr inż. Witold Ryczkiewicz	**Asystent** tech. Paweł Stachura		**Nr rys.**
Zakład Usług Budowlanych Żywiec, os. Kopernika 36			

PROFIL PODŁUŻNY KANAŁU BOCZNEGO

SKALA 1:100/1000

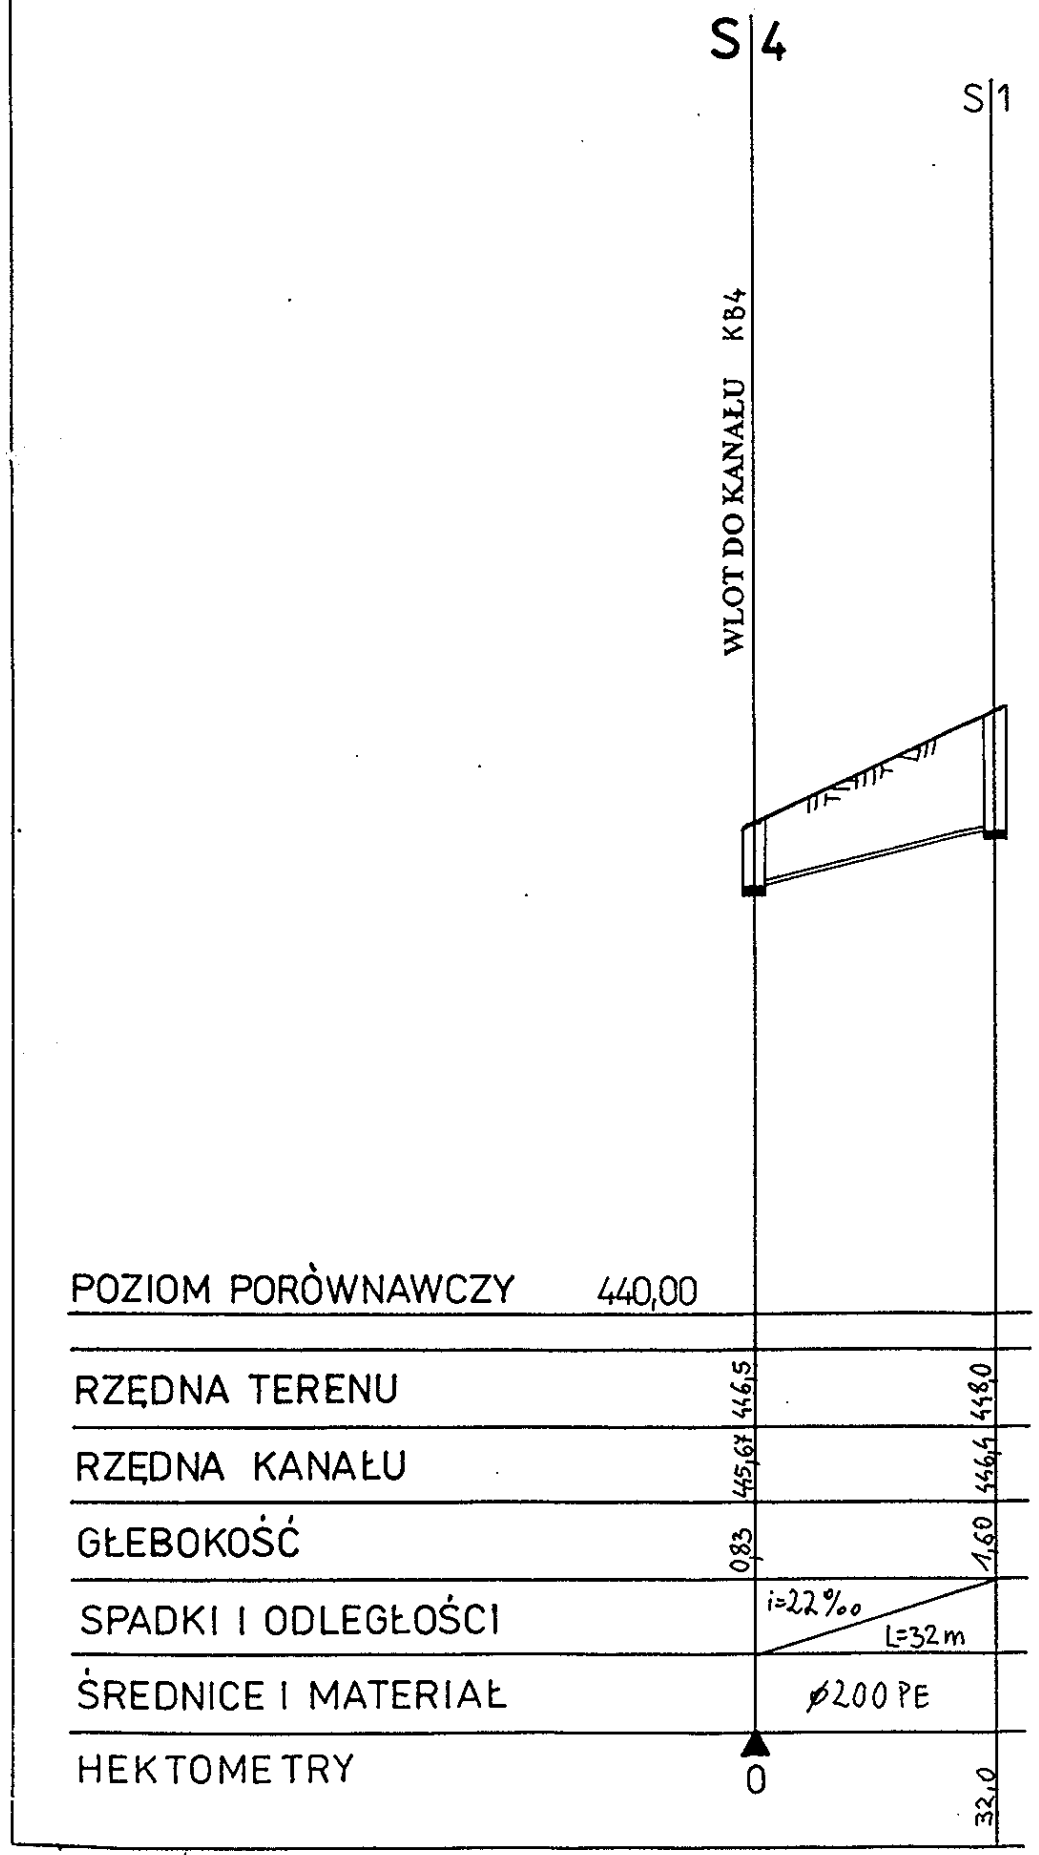

4KB4

Inwestor	Tytuł opracowania	Skala	Data
Urząd Gminy w Świnnej	Profil podłużny bocznych kanałów sanitarnych	1: 100/ 1000	
Projektował mgr inż. Bogdan Krawczyk mgr inż. Witold Ryczkiewicz	**Asystent** tech. Paweł Stachura		**Nr rys.**
Zakład Usług Budowlanych Żywiec, os. Kopernika 36			

PROFIL PODŁUŻNY KANAŁU BOCZNEGO

SKALA 1:100/1000

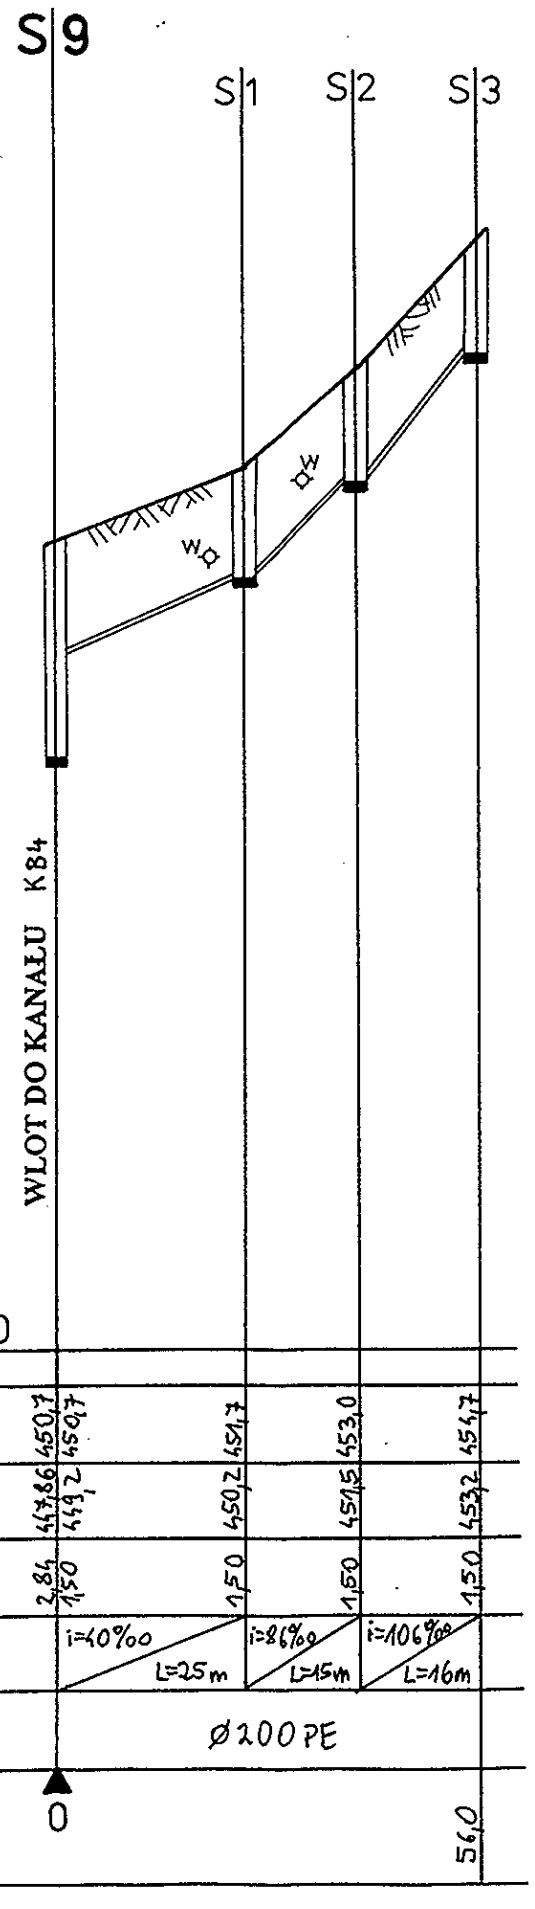

5KB4

Inwestor	Tytuł opracowania	Skala	Data
Urząd Gminy w Świnnej	Profil podłużny bocznych kanałów sanitarnych	1: 100/ 1000	
Projektował mgr inż. Bogdan Krawczyk mgr inż. Witold Ryczkiewicz	**Asystent** tech. Paweł Stachura		Nr rys.
Zakład Usług Budowlanych **Żywiec, os. Kopernika 36**			

PROFIL PODŁUŻNY KANAŁU BOCZNEGO

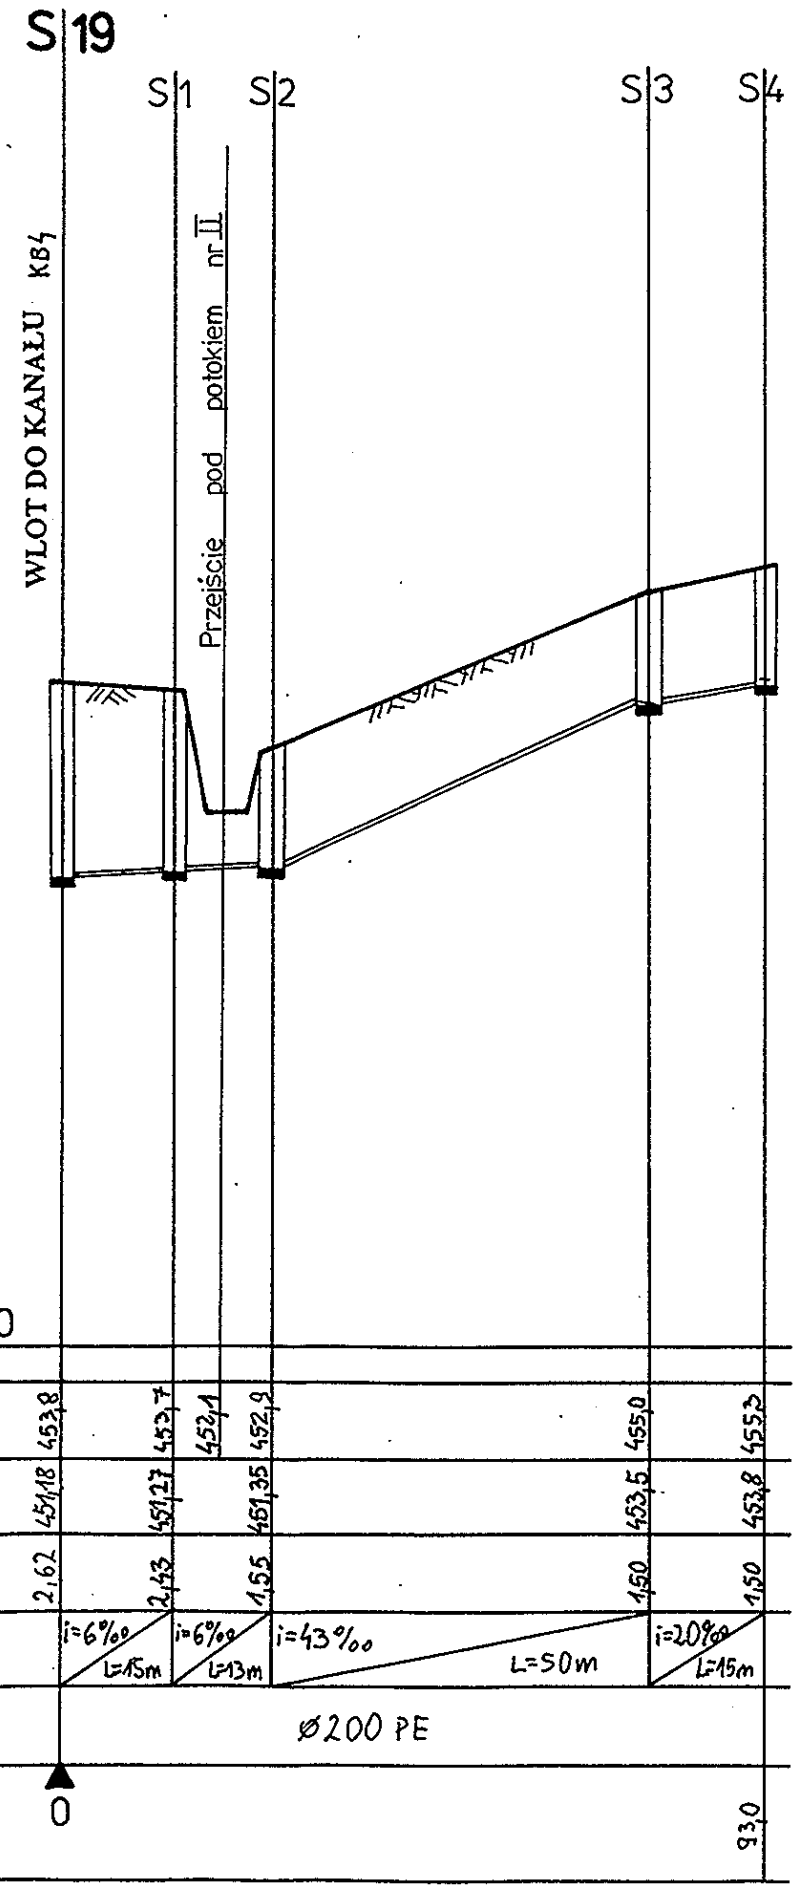

SKALA 1:100/1000

6KB4

Inwestor	Tytuł opracowania	Skala	Data
Urząd Gminy w Świnnej	Profil podłużny bocznych kanałów sanitarnych	1: 100/ 1000	
Projektował mgr inż. Bogdan Krawczyk mgr inż. Witold Ryczkiewicz	**Asystent** tech. Paweł Stachura		**Nr rys.**
Zakład Usług Budowlanych **Żywiec, os. Kopernika 36**			

PROFIL PODŁUŻNY KANAŁU BOCZNEGO

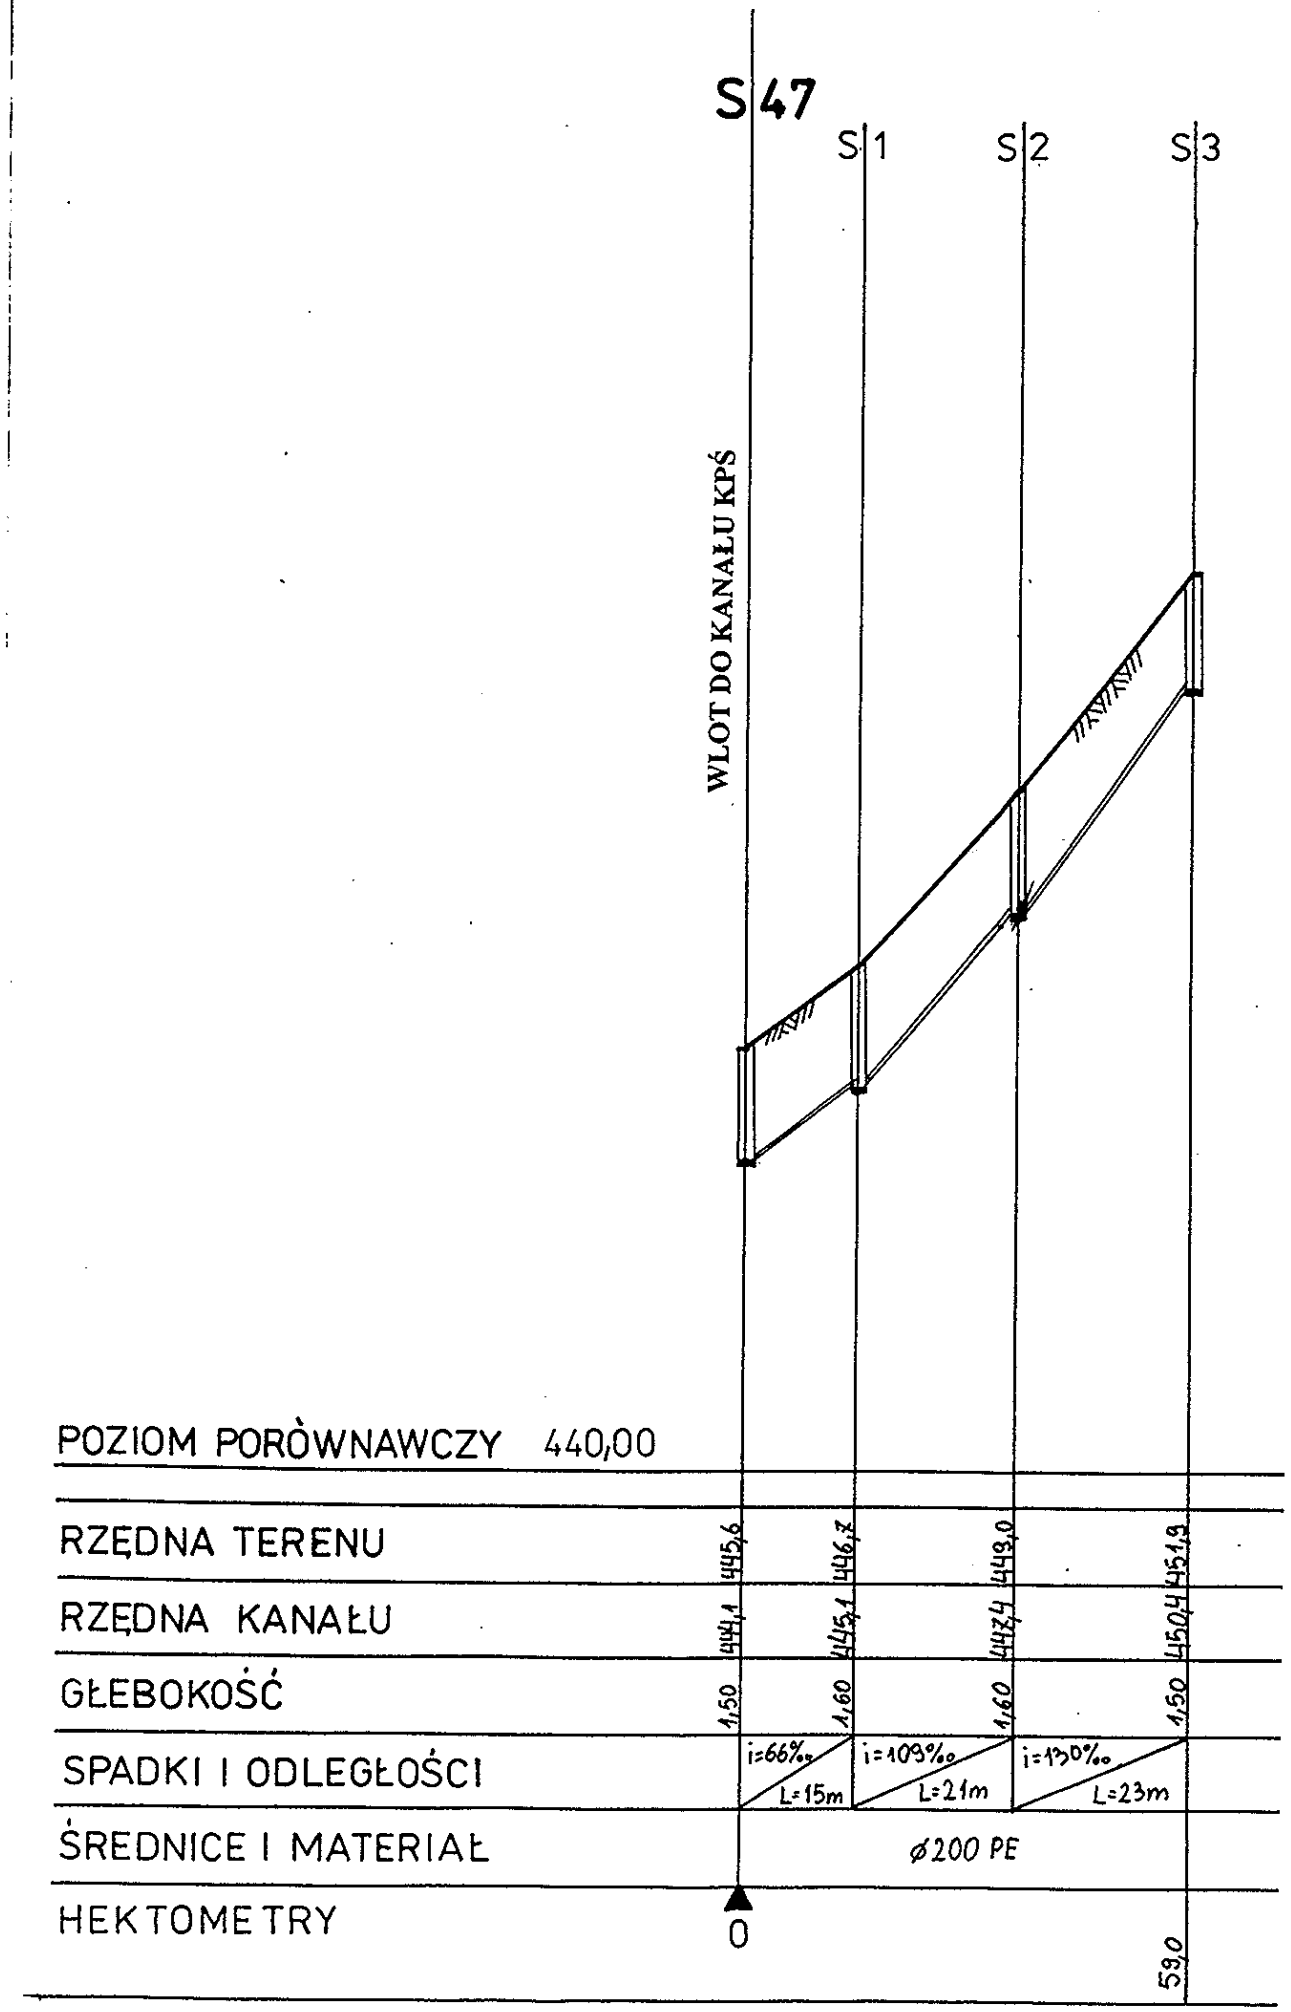

SKALA 1:100/1000

KB5

Inwestor	Tytuł opracowania	Skala	Data
Urząd Gminy w Świnnej	Profil podłużny bocznych kanałów sanitarnych	1: 100/ 1000	
Projektował mgr inż. Bogdan Krawczyk mgr inż. Witold Ryczkiewicz	**Asystent** tech. Paweł Stachura		**Nr rys.**
Zakład Usług Budowlanych **Żywiec, os. Kopernika 36**			

PROFIL PODŁUŻNY KANAŁU BOCZNEGO

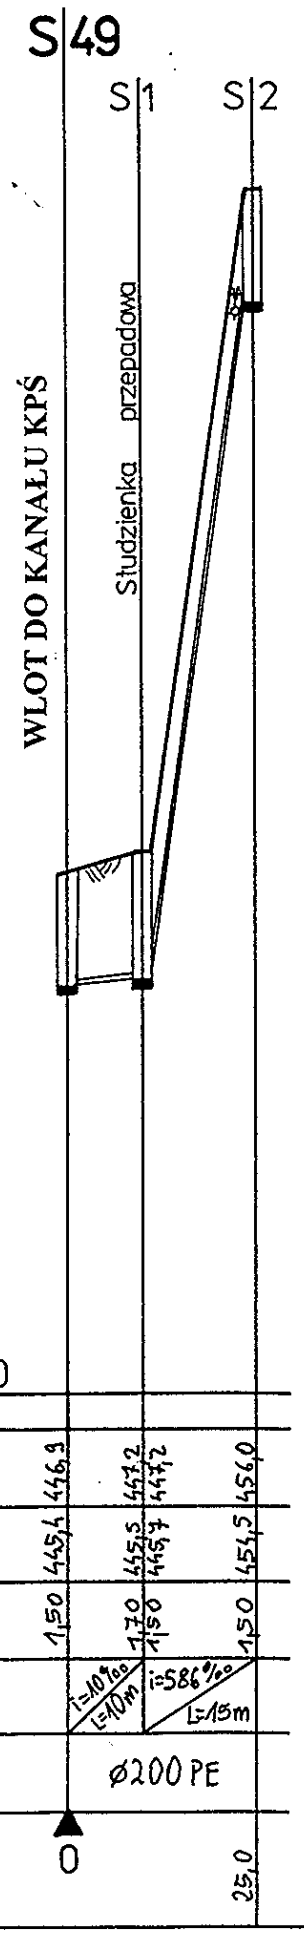

SKALA 1:100/1000

KB5A

Inwestor	Tytuł opracowania	Skala	Data
Urząd Gminy w Świnnej	Profil podłużny bocznych kanałów sanitarnych	1: 100/ 1000	
Projektował mgr inż. Bogdan Krawczyk mgr inż. Witold Ryczkiewicz	**Asystent** tech. Paweł Stachura		**Nr rys.**
Zakład Usług Budowlanych Żywiec, os. Kopernika 36			

PROFIL PODŁUŻNY KANAŁU BOCZNEGO

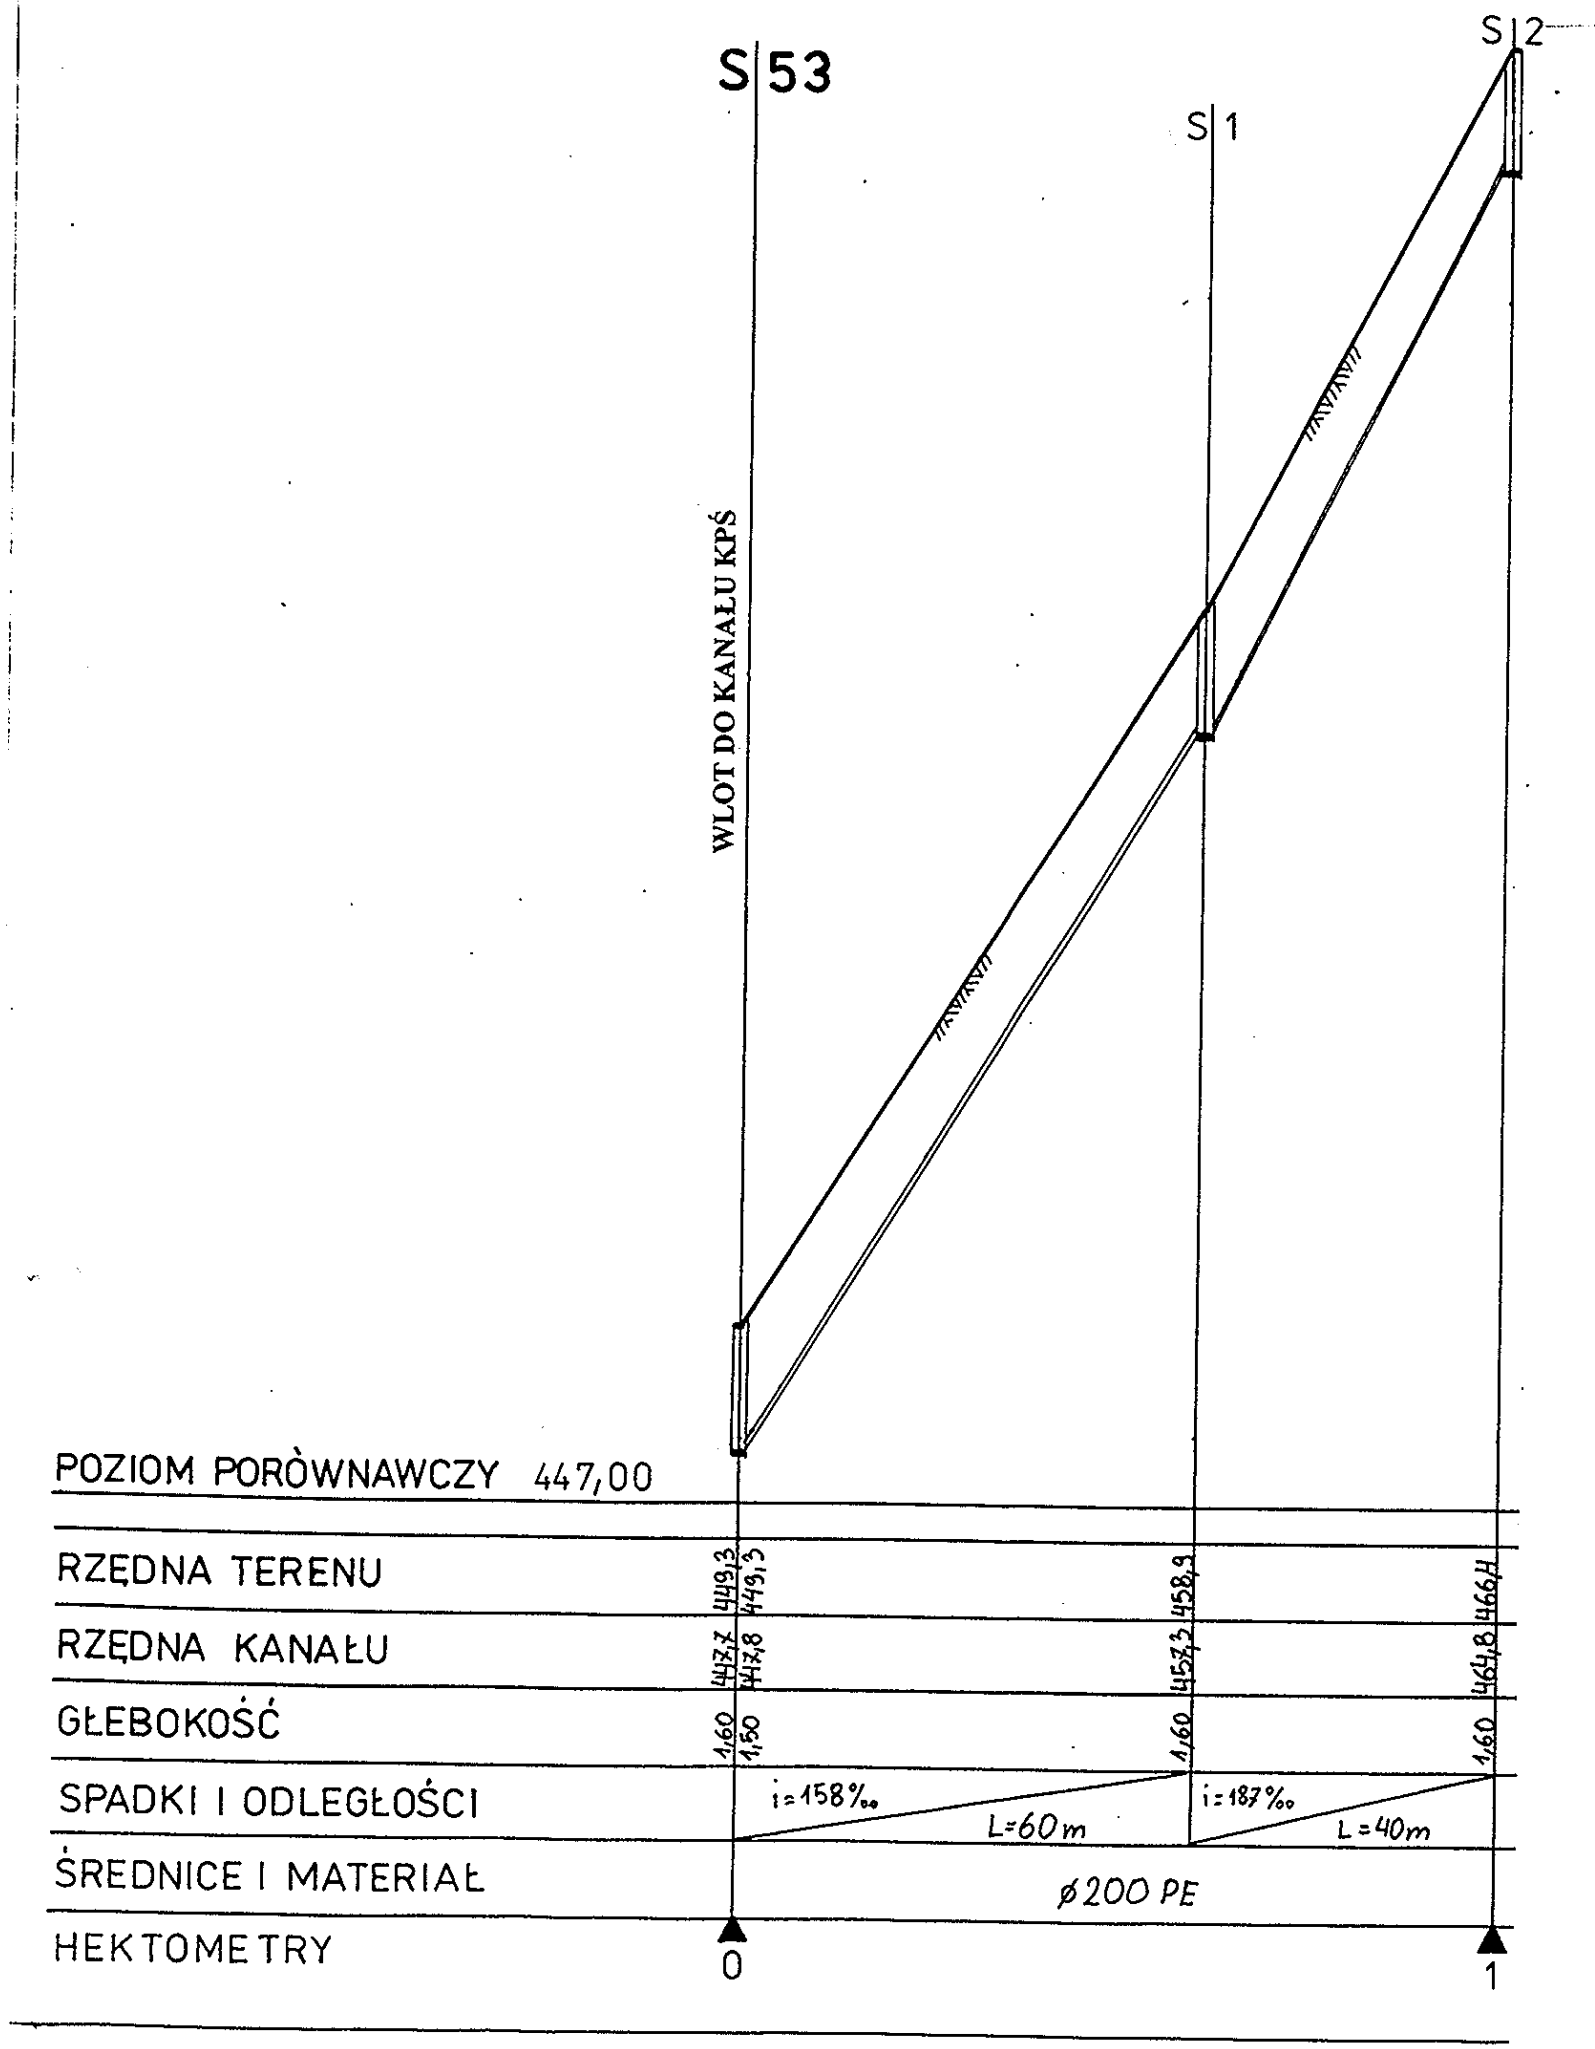

SKALA 1:100/1000

KB6

Inwestor	Tytuł opracowania	Skala	Data
Urząd Gminy w Świnnej	Profil podłużny bocznych kanałów sanitarnych	1: 100/ 1000	
Projektował mgr inż. Bogdan Krawczyk mgr inż. Witold Ryczkiewicz	**Asystent** tech. Paweł Stachura		**Nr rys.**
Zakład Usług Budowlanych Żywiec, os. Kopernika 36			

PROFIL PODŁUŻNY KANAŁU BOCZNEGO

SKALA 1:100/1000

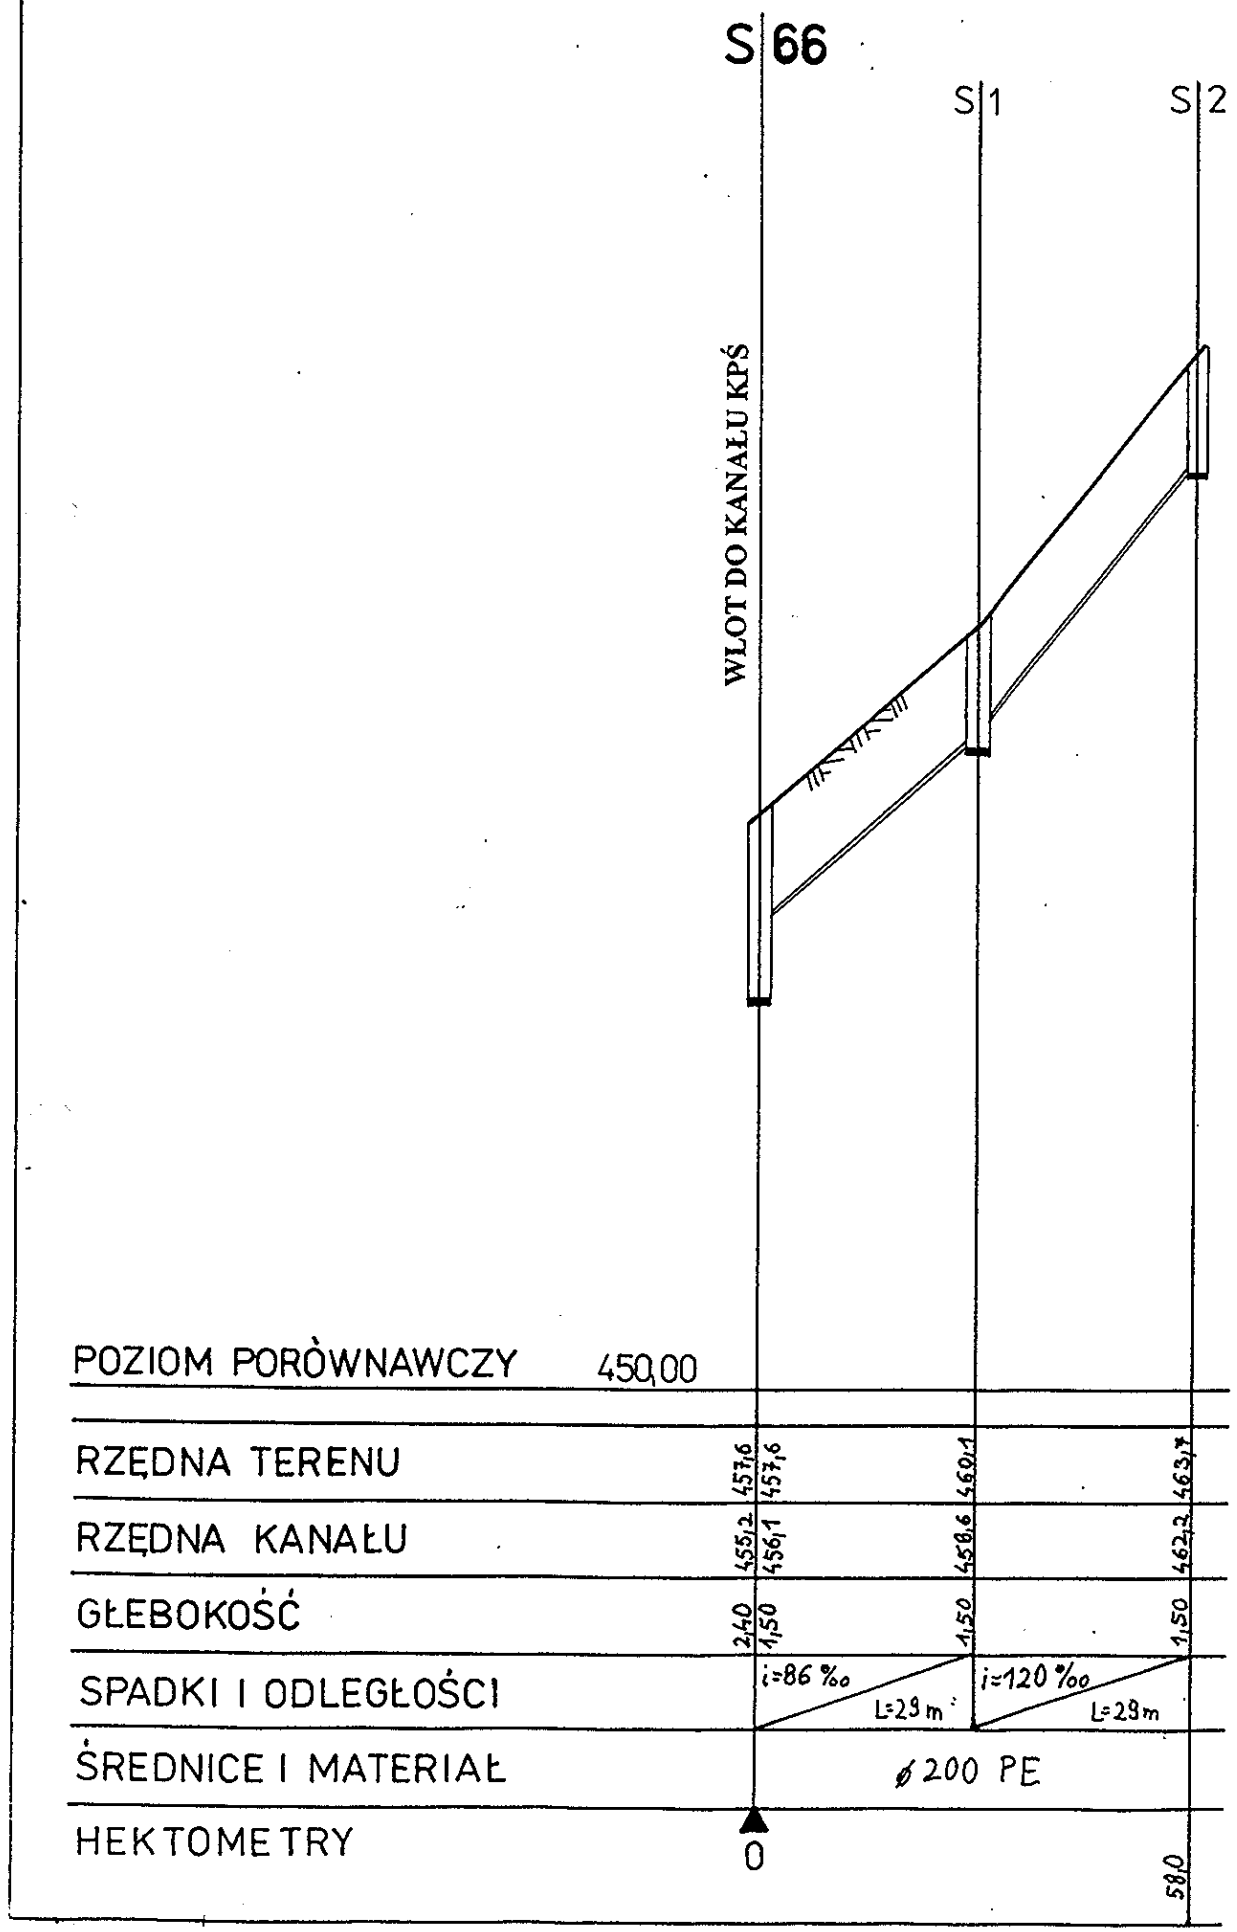

KB7

Inwestor	Tytuł opracowania	Skala	Data
Urząd Gminy w Świnnej	Profil podłużny bocznych kanałów sanitarnych	1: 100/ 1000	
Projektował mgr inż. Bogdan Krawczyk mgr inż. Witold Ryczkiewicz	**Asystent** tech. Paweł Stachura		**Nr rys.**
Zakład Usług Budowlanych **Żywiec, os. Kopernika 36**			

PROFIL PODŁUŻNY KANAŁU BOCZNEGO

SKALA 1:100/1000

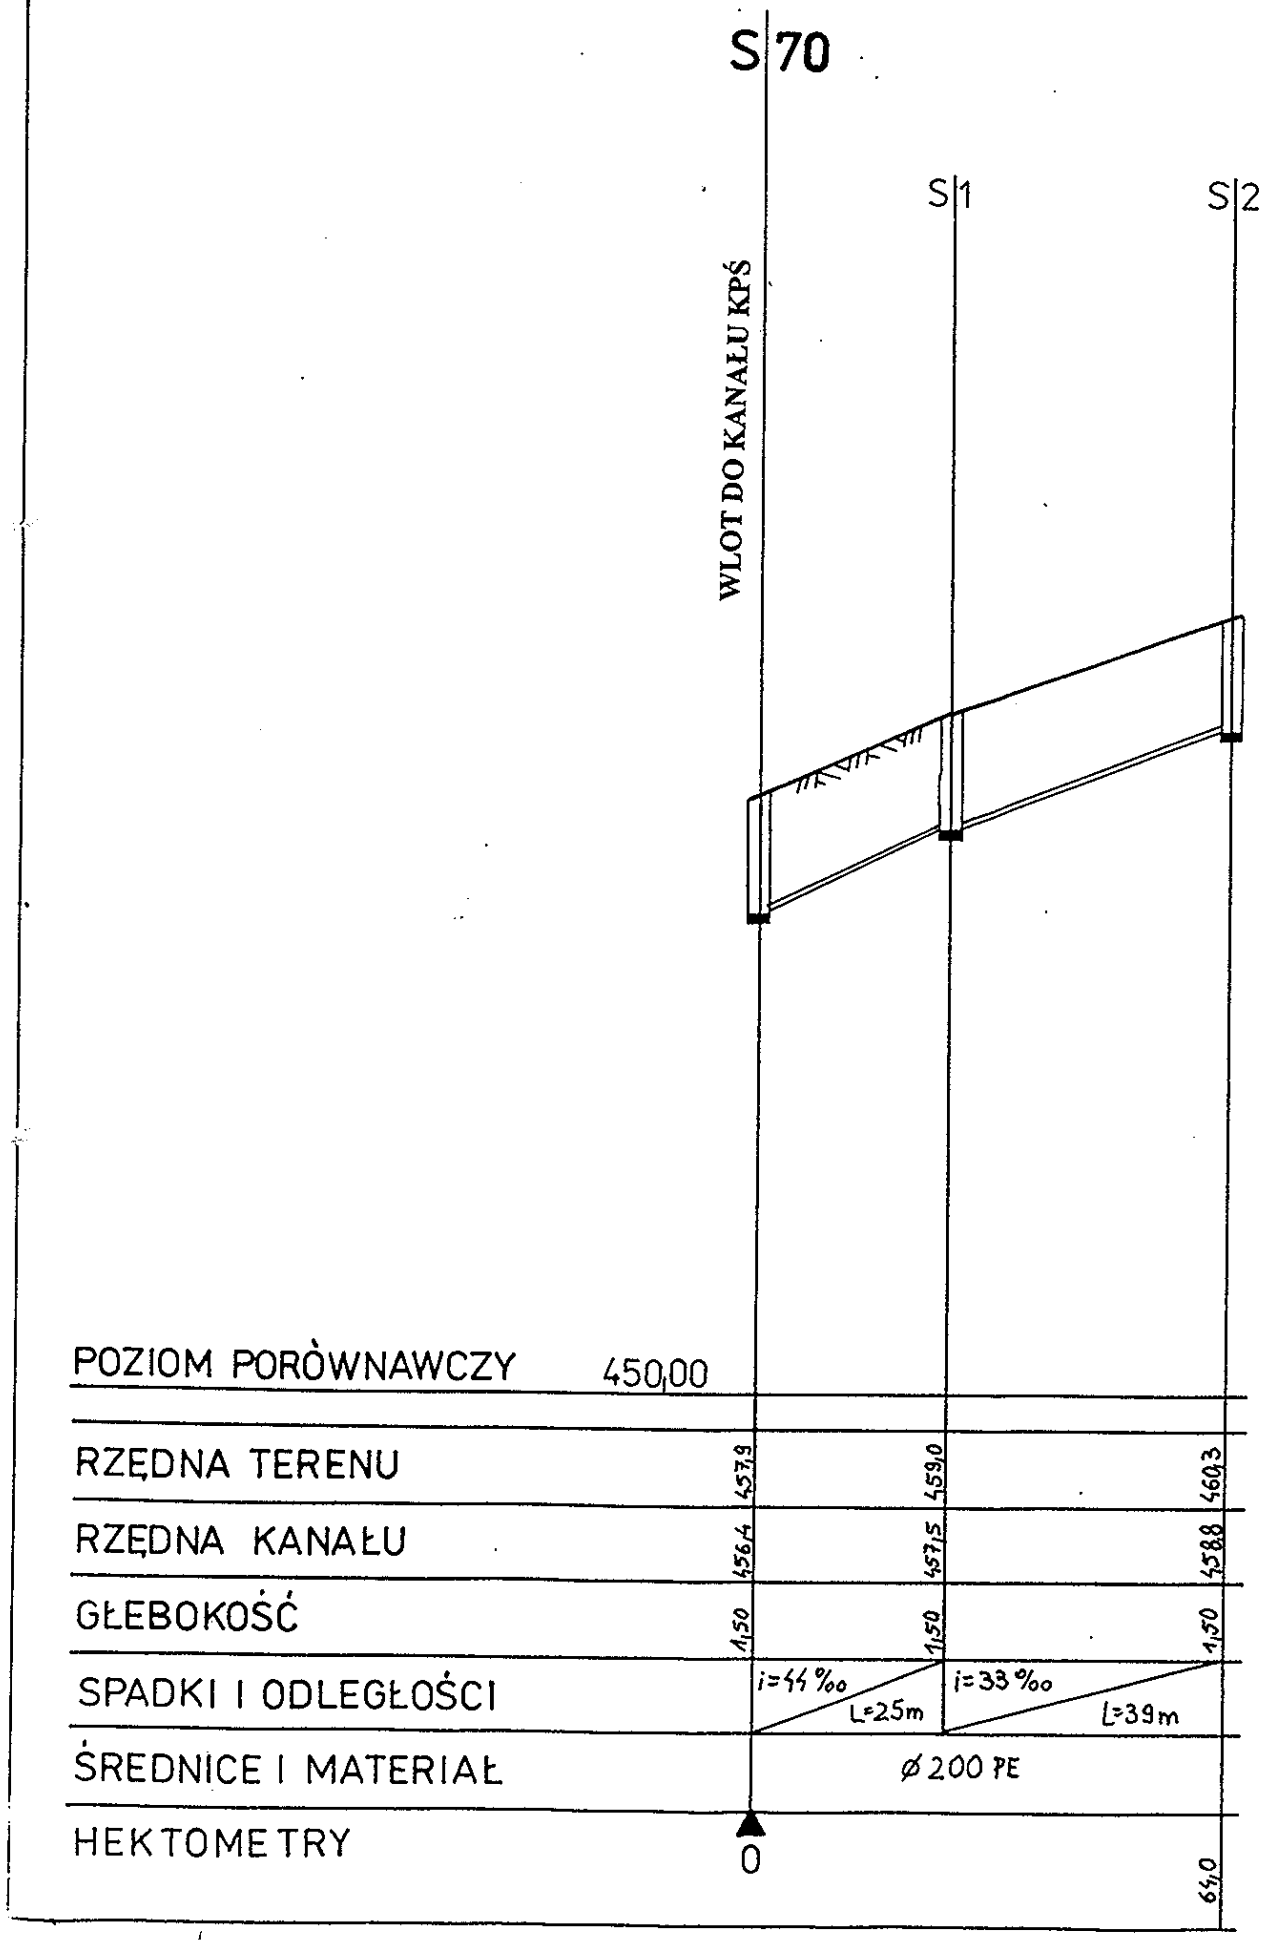

KB8

Inwestor	Tytuł opracowania	Skala	Data
Urząd Gminy w Świnnej	Profil podłużny bocznych kanałów sanitarnych	1: 100/ 1000	
Projektował mgr inż. Bogdan Krawczyk mgr inż. Witold Ryczkiewicz	**Asystent** tech. Paweł Stachura		**Nr rys.**
Zakład Usług Budowlanych Żywiec, os. Kopernika 36			

PROFIL PODŁUŻNY KANAŁU BOCZNEGO

SKALA 1:100/1000

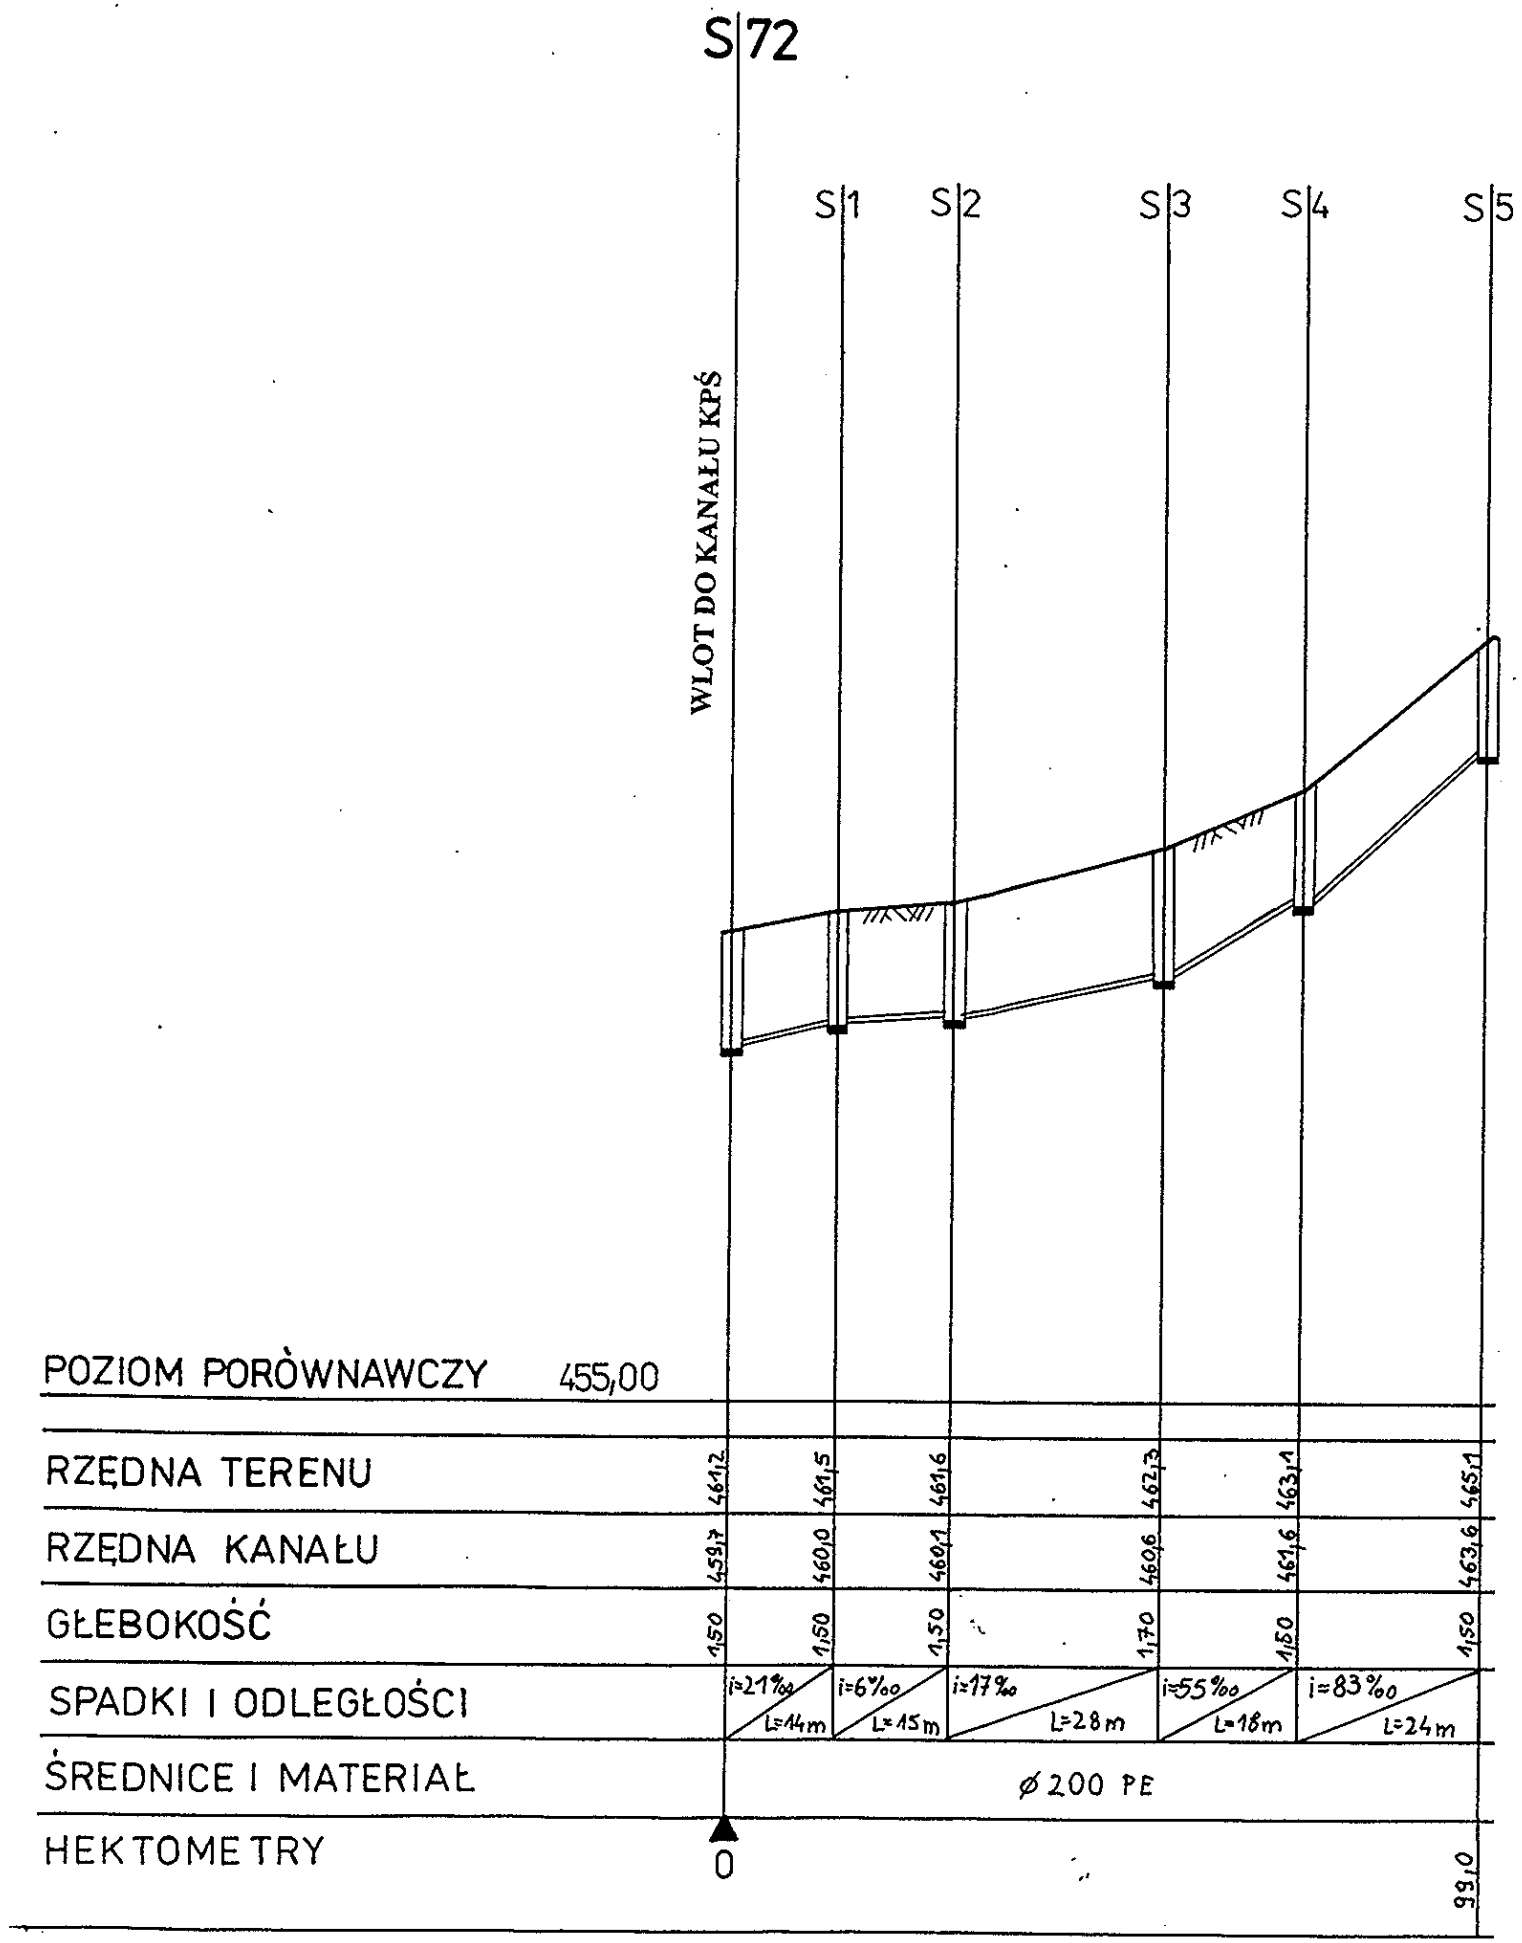

KB9

Inwestor	Tytuł opracowania	Skala	Data
Urząd Gminy w Świnnej	Profil podłużny bocznych kanałów sanitarnych	1: 100/ 1000	
Projektował mgr inż. Bogdan Krawczyk mgr inż. Witold Ryczkiewicz	**Asystent** tech. Paweł Stachura		**Nr rys.**
Zakład Usług Budowlanych Żywiec, os. Kopernika 36			

PROFIL PODŁUŻNY KANAŁU BOCZNEGO

SKALA 1:100/1000

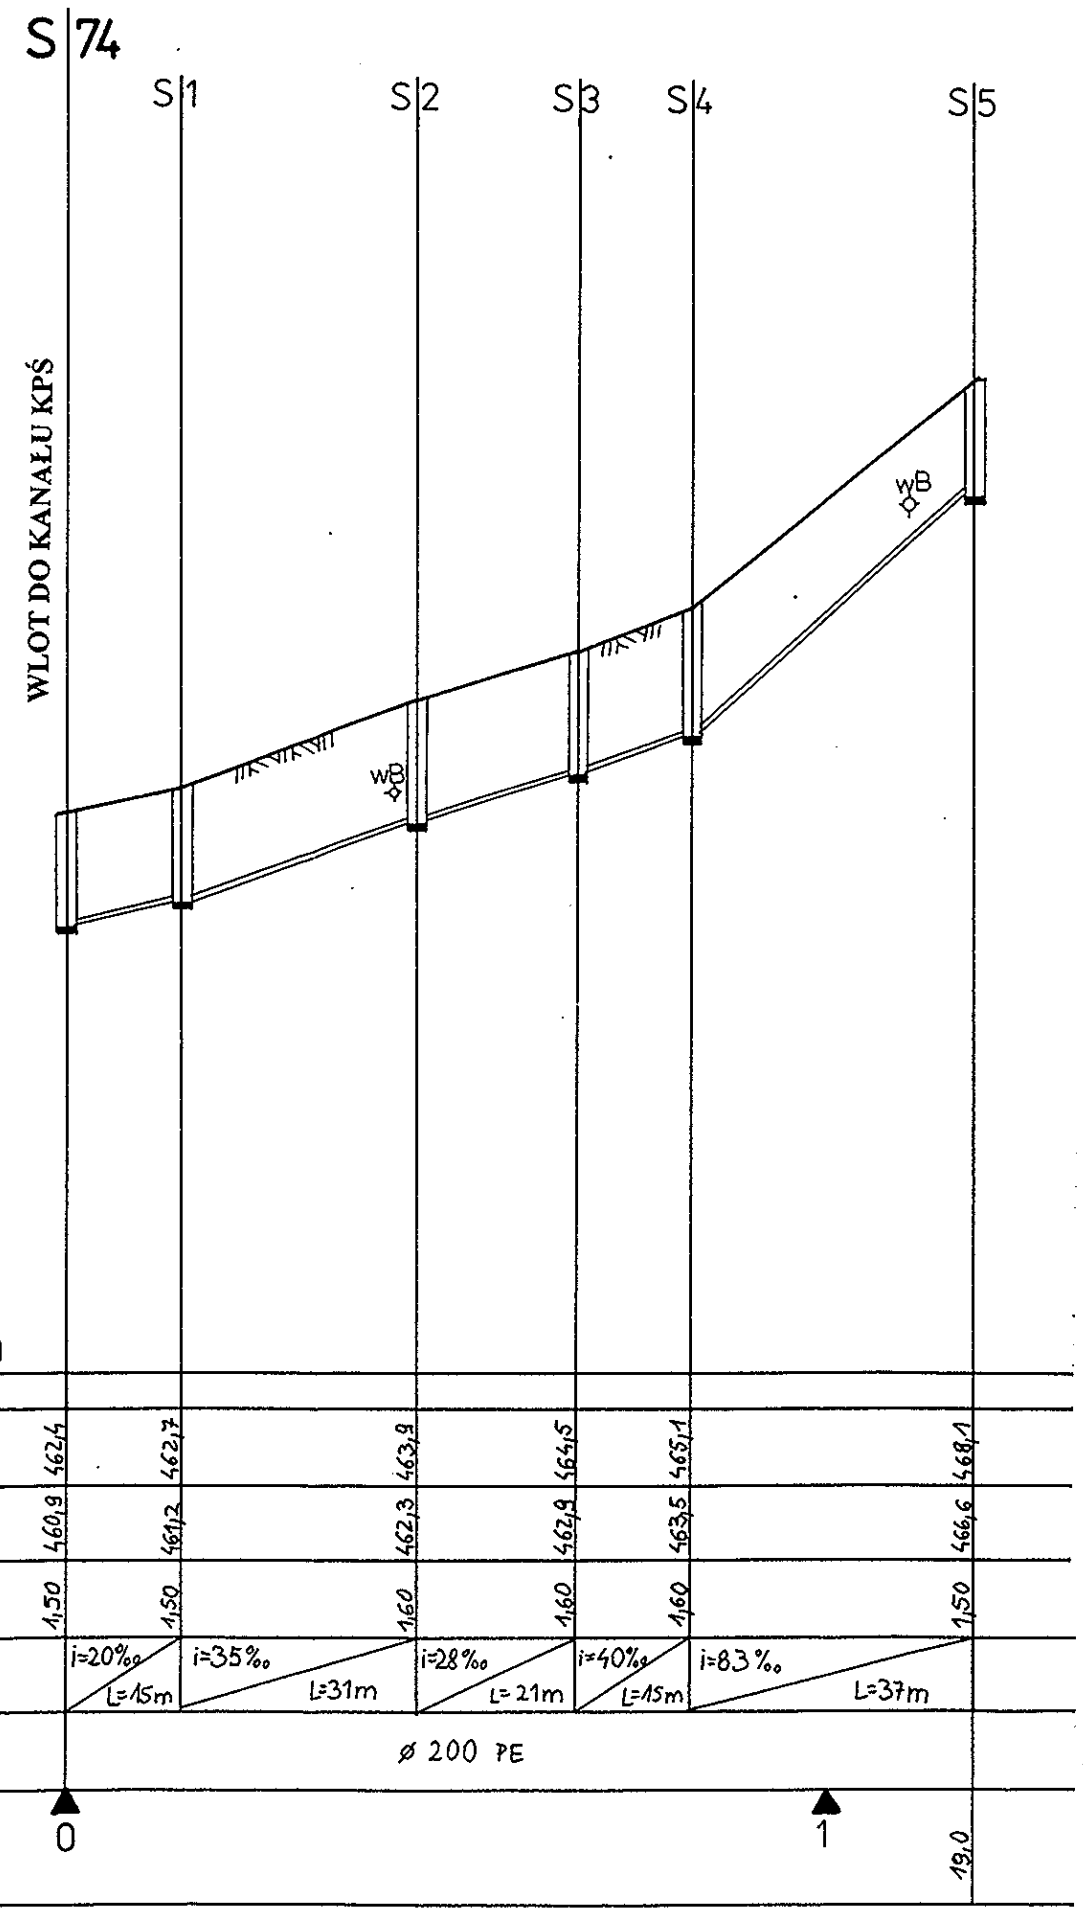

KB10

Inwestor	Tytuł opracowania	Skala	Data
Urząd Gminy w Świnnej	Profil podłużny bocznych kanałów sanitarnych	1: 100/ 1000	
Projektował mgr inż. Bogdan Krawczyk mgr inż. Witold Ryczkiewicz	**Asystent** tech. Paweł Stachura		**Nr rys.**
Zakład Usług Budowlanych Żywiec, os. Kopernika 36			

PROFIL PODŁUŻNY KANAŁU BOCZNEGO

SKALA 1:100/1000

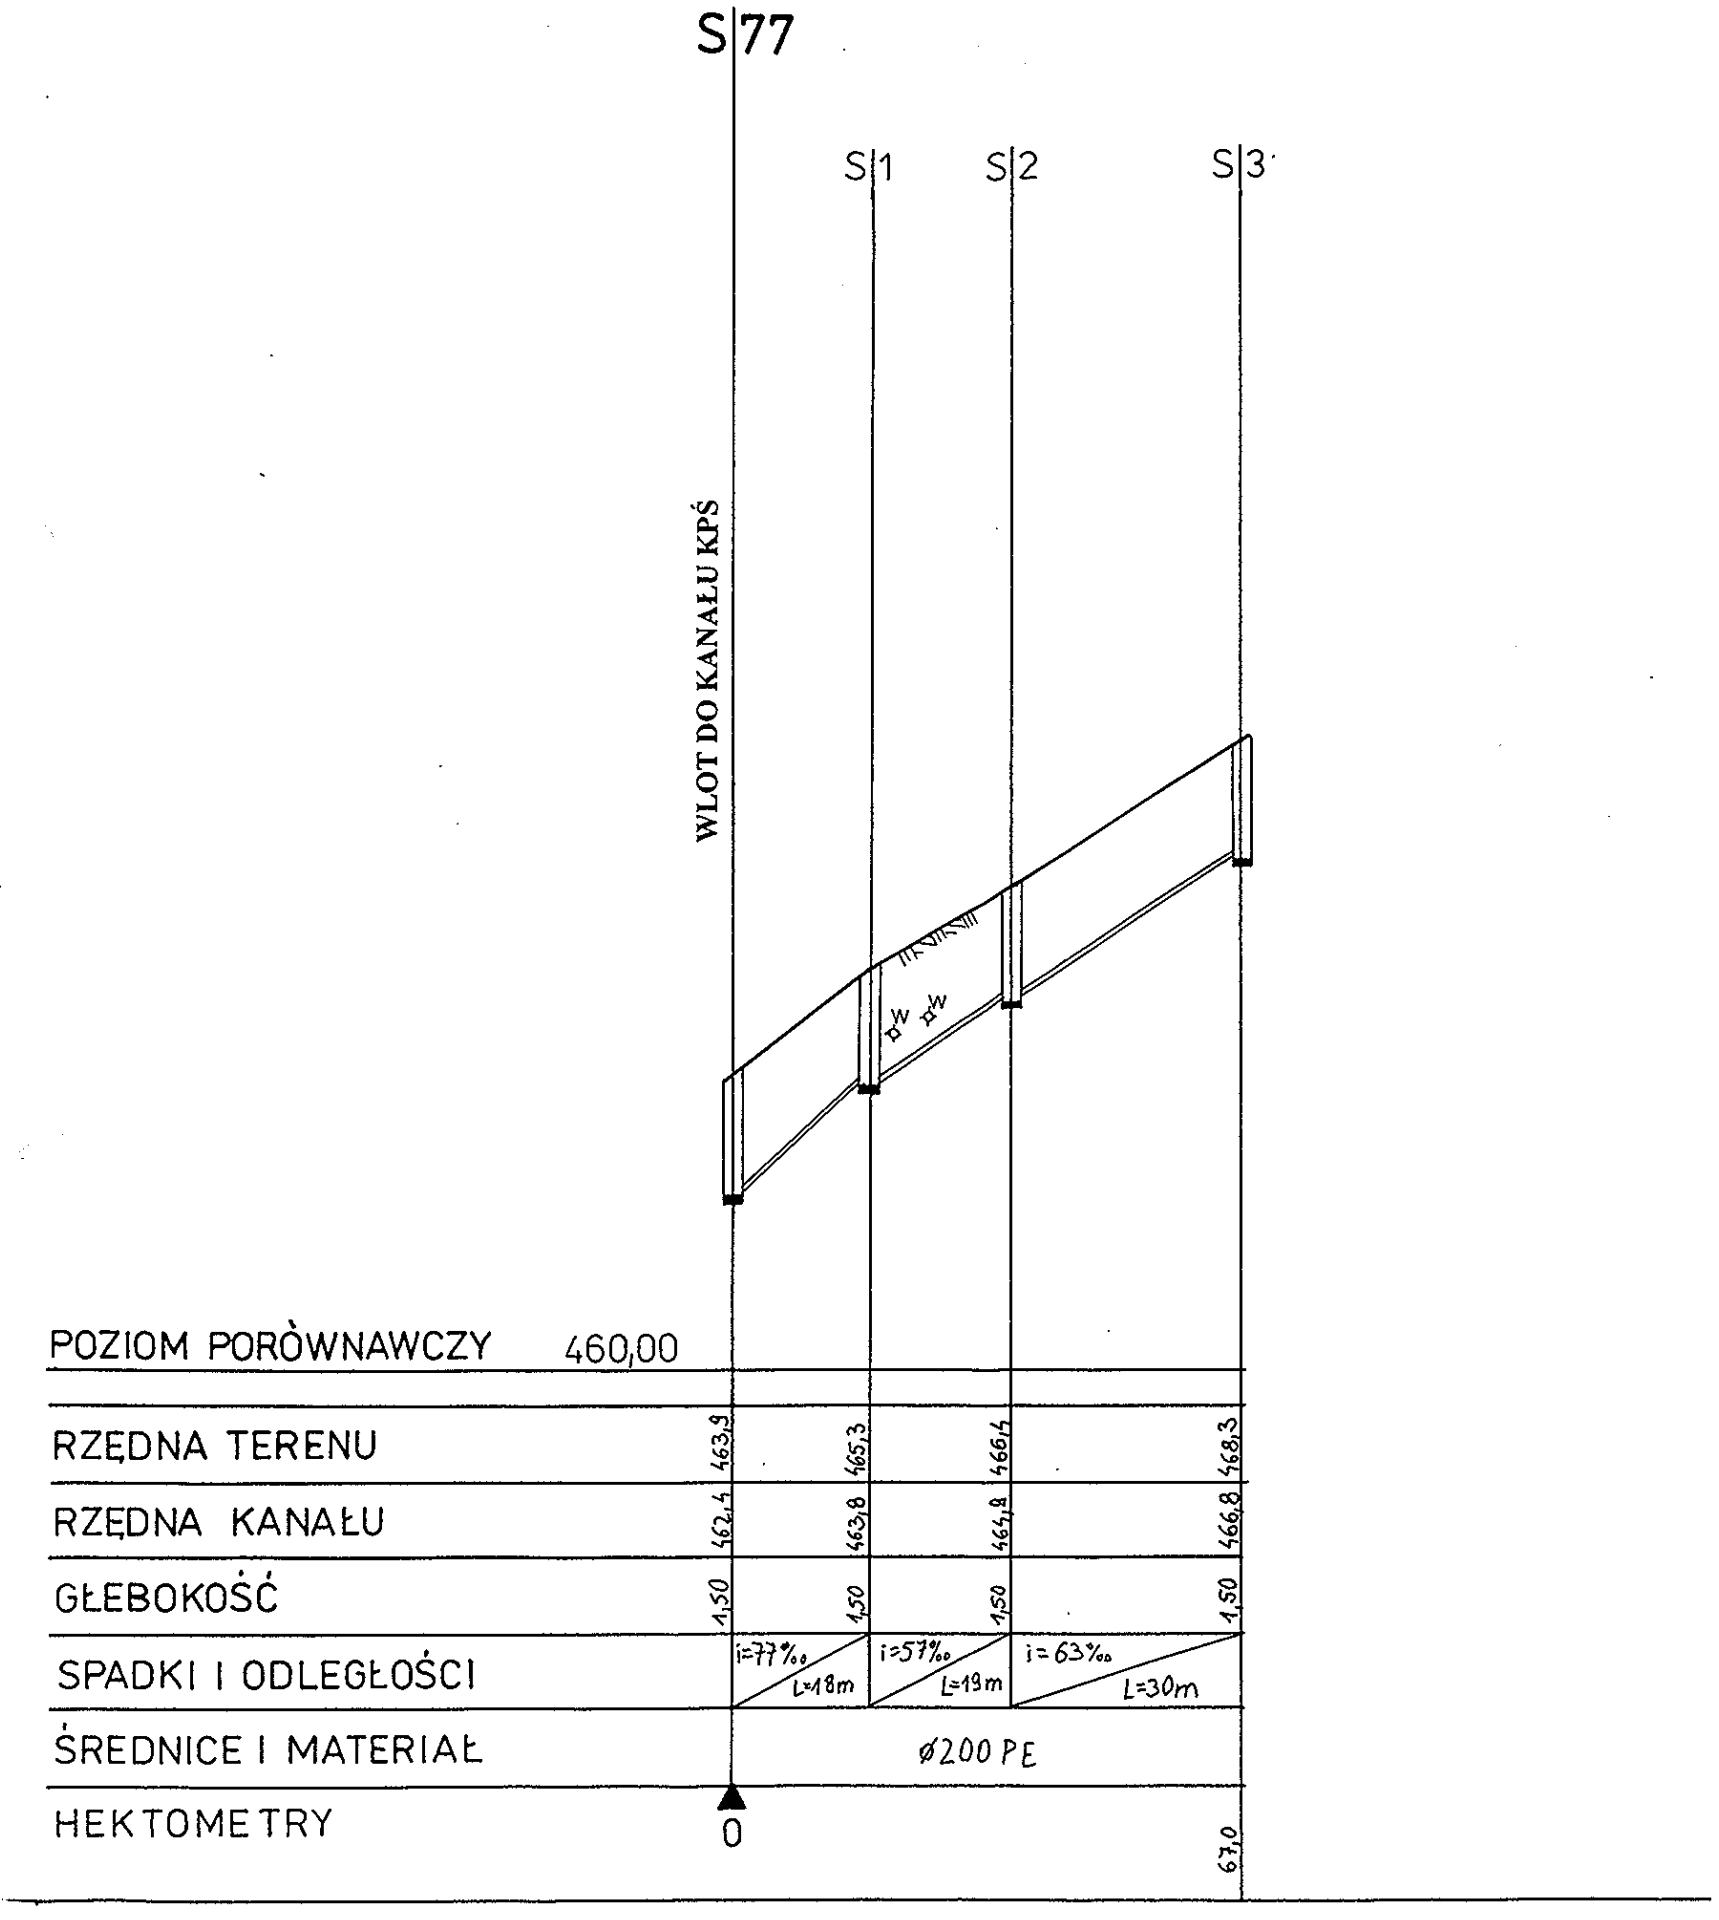

KB11

Inwestor	Tytuł opracowania	Skala	Data
Urząd Gminy w Świnnej	Profil podłużny bocznych kanałów sanitarnych	1: 100/ 1000	
Projektował mgr inż. Bogdan Krawczyk mgr inż. Witold Ryczkiewicz		**Asystent** tech. Paweł Stachura	**Nr rys.**
Zakład Usług Budowlanych **Żywiec, oś. Kopernika 36**			

PROFIL PODŁUŻNY KANAŁU BOCZNEGO

SKALA 1:100/1000

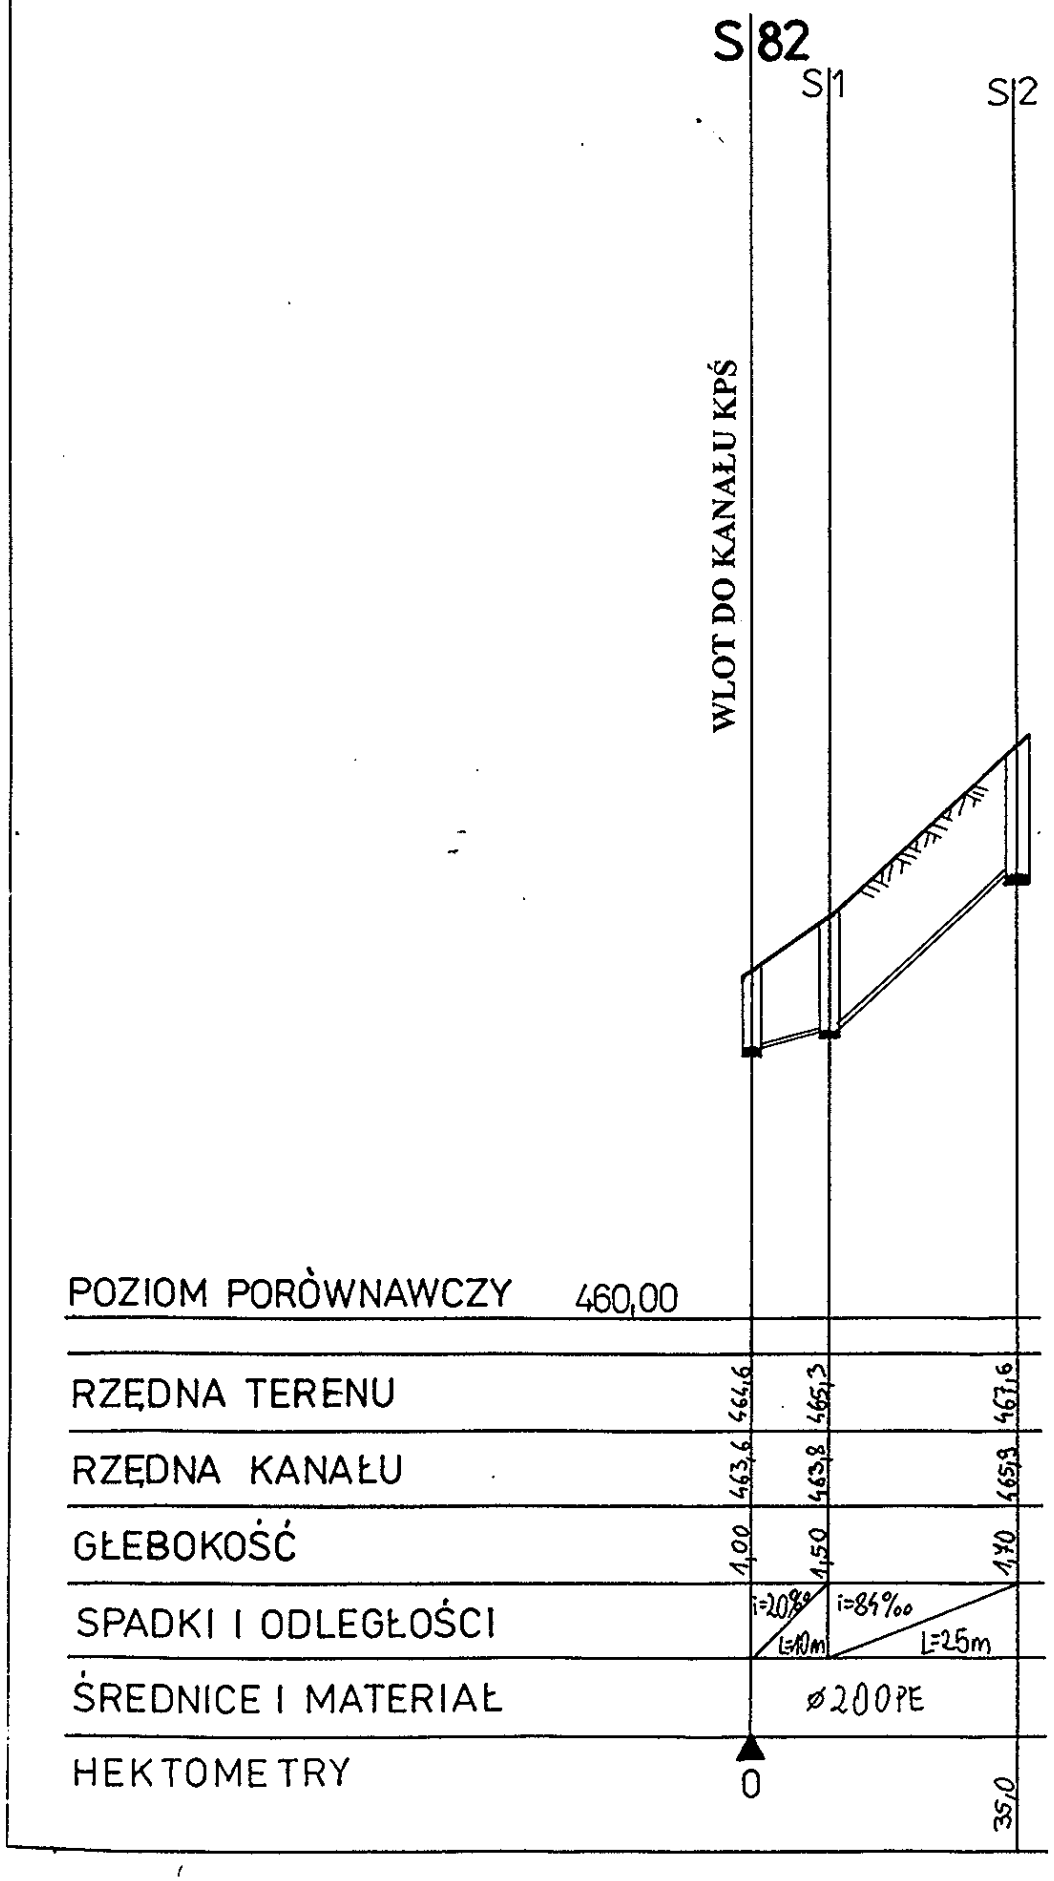

KB11A

Inwestor	Tytuł opracowania	Skala	Data
Urząd Gminy w Świnnej	Profil podłużny bocznych kanałów sanitarnych	1: 100/ 1000	
Projektował mgr inż. Bogdan Krawczyk mgr inż. Witold Ryczkiewicz	**Asystent** tech. Paweł Stachura		**Nr rys.**
Zakład Usług Budowlanych Żywiec, os. Kopernika 36			

PROFIL PODŁUŻNY KANAŁU BOCZNEGO

SKALA 1:100/1000

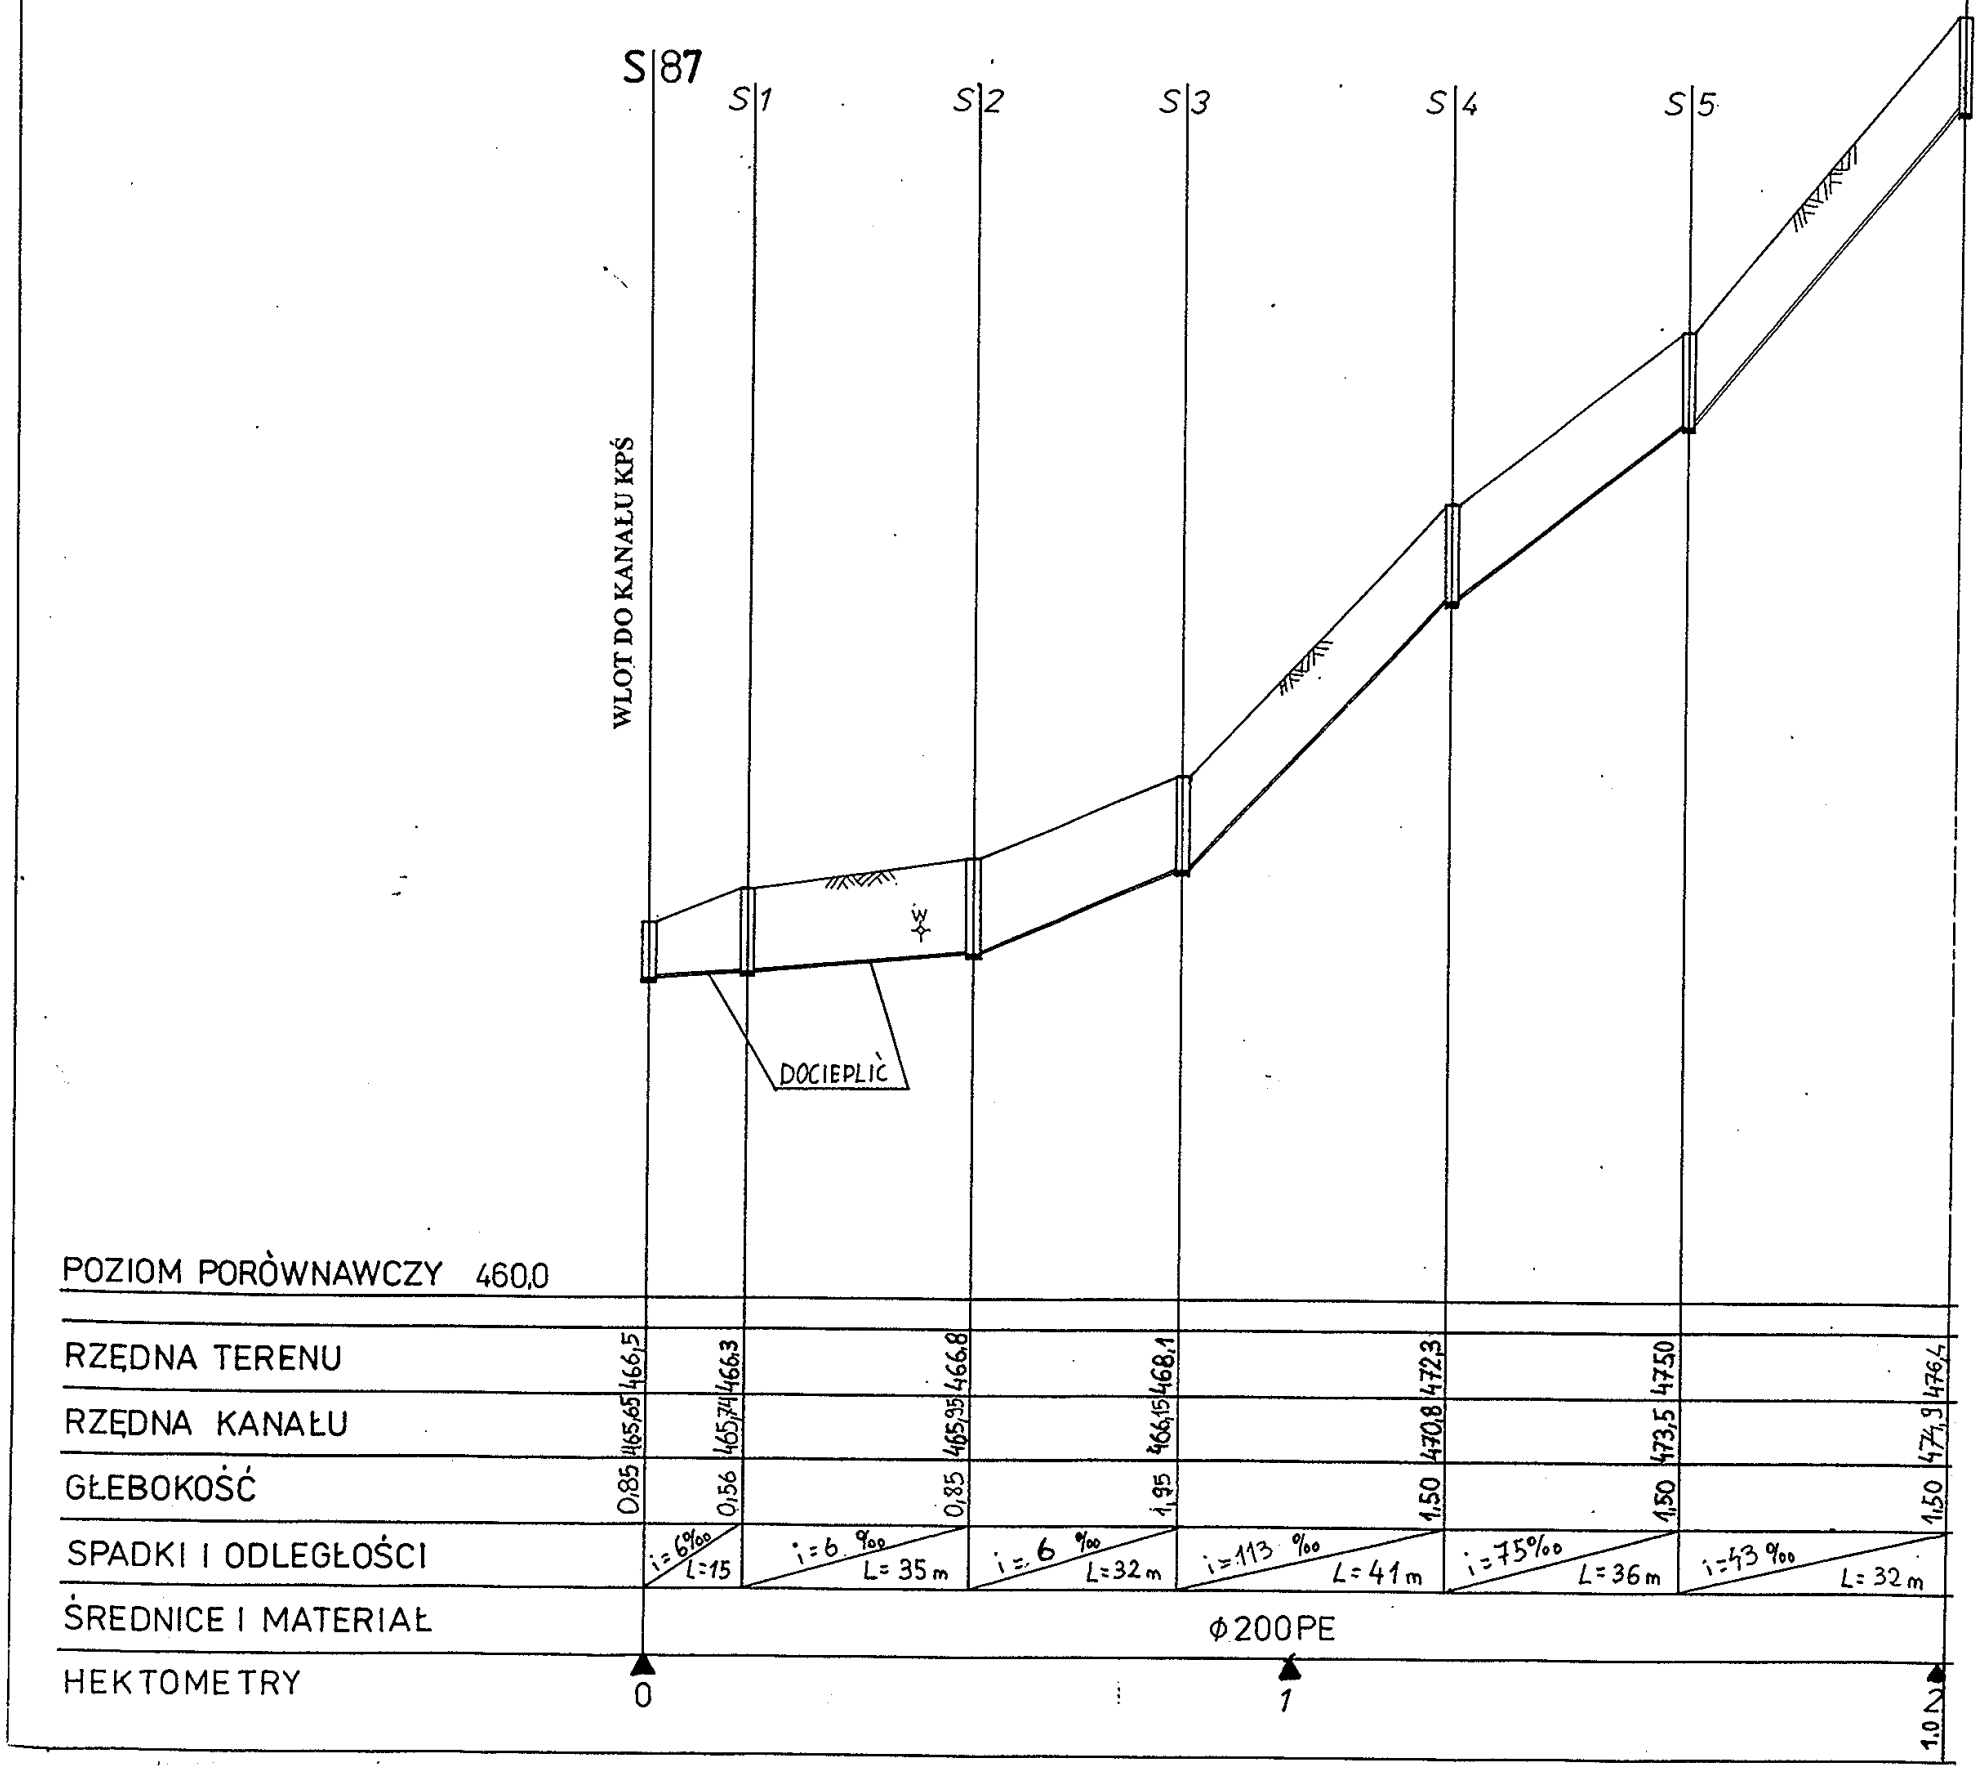

KB12

Inwestor	Tytuł opracowania	Skala	Data
Urząd Gminy w Świnnej	Profil podłużny bocznych kanałów sanitarnych	1: 100/ 1000	
Projektował mgr inż. Bogdan Krawczyk mgr inż. Witold Ryczkiewicz	**Asystent** tech. Paweł Stachura		**Nr rys.**
Zakład Usług Budowlanych **Żywiec, os. Kopernika 36**			

PROFIL PODŁUŻNY KANAŁU BOCZNEGO

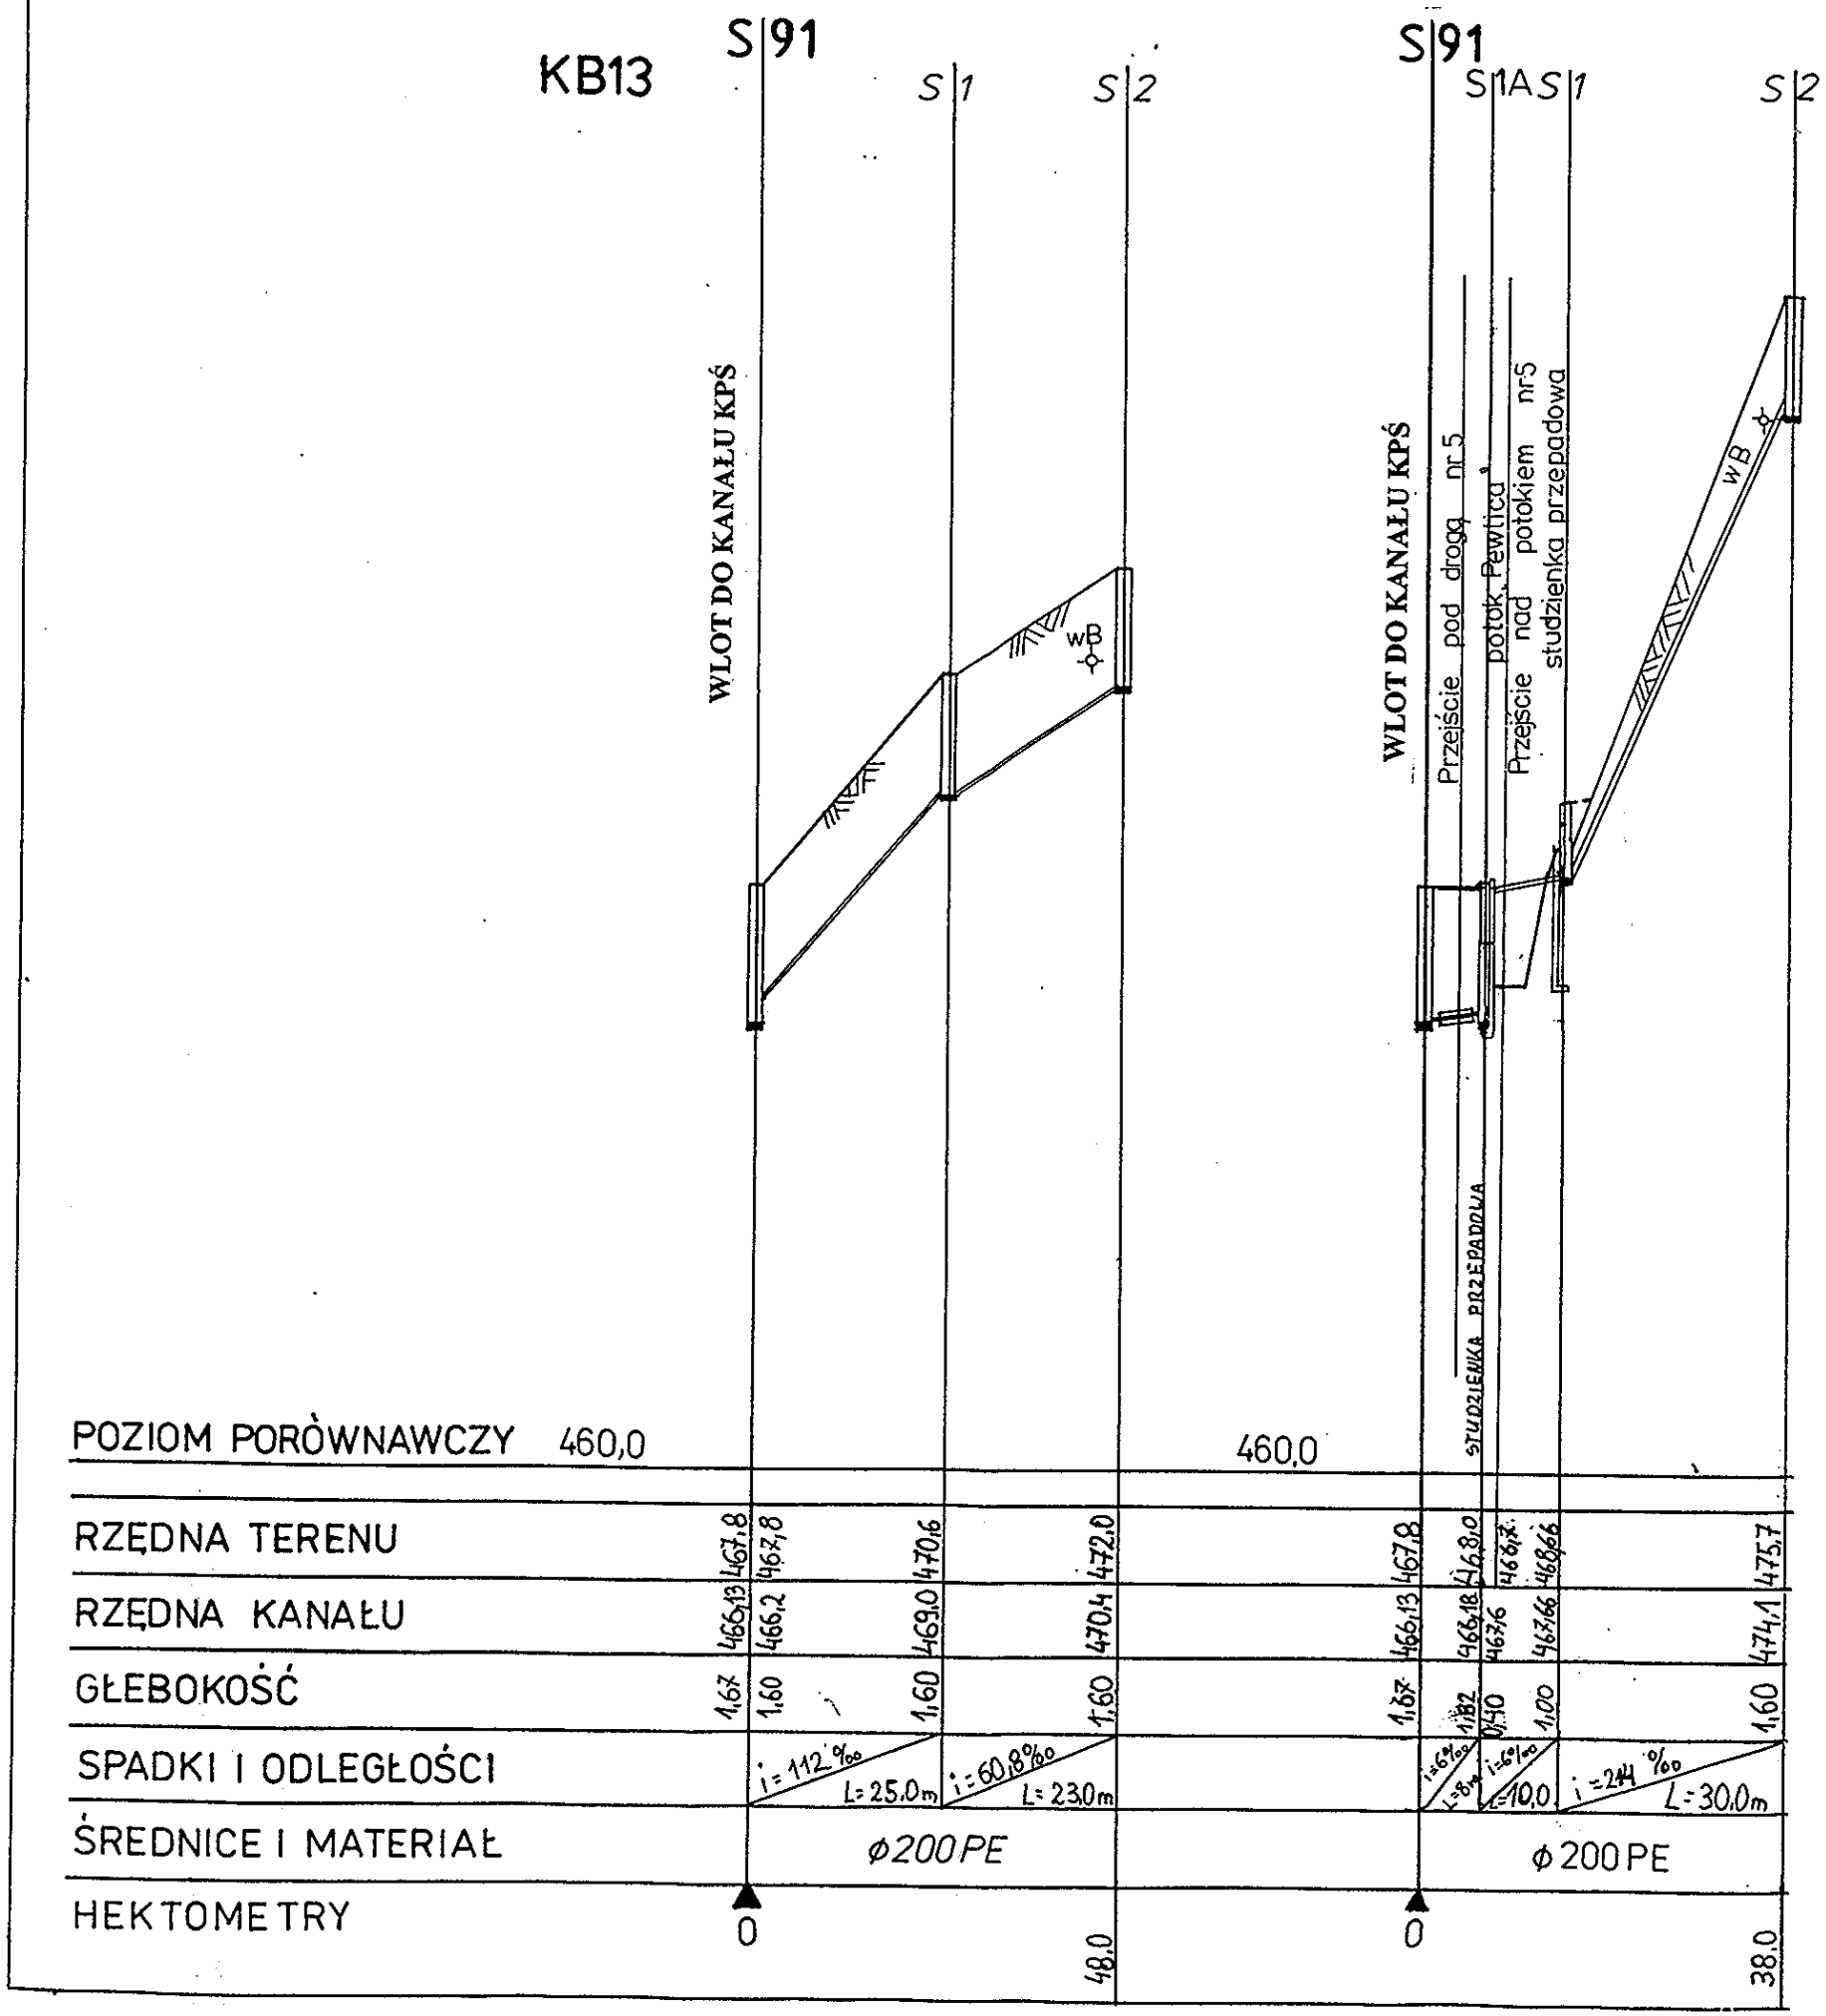

SKALA 1:100/1000

KB13A

KB13

Inwestor	Tytuł opracowania	Skala	Data
Urząd Gminy w Świnnej	Profil podłużny bocznych kanałów sanitarnych	1: 100/ 1000	
Projektował mgr inż. Bogdan Krawczyk mgr inż. Witold Ryczkiewicz	**Asystent** tech. Paweł Stachura		**Nr rys.**
Zakład Usług Budowlanych Żywiec, os. Kopernika 36			

PROFIL PODŁUŻNY KANAŁU BOCZNEGO

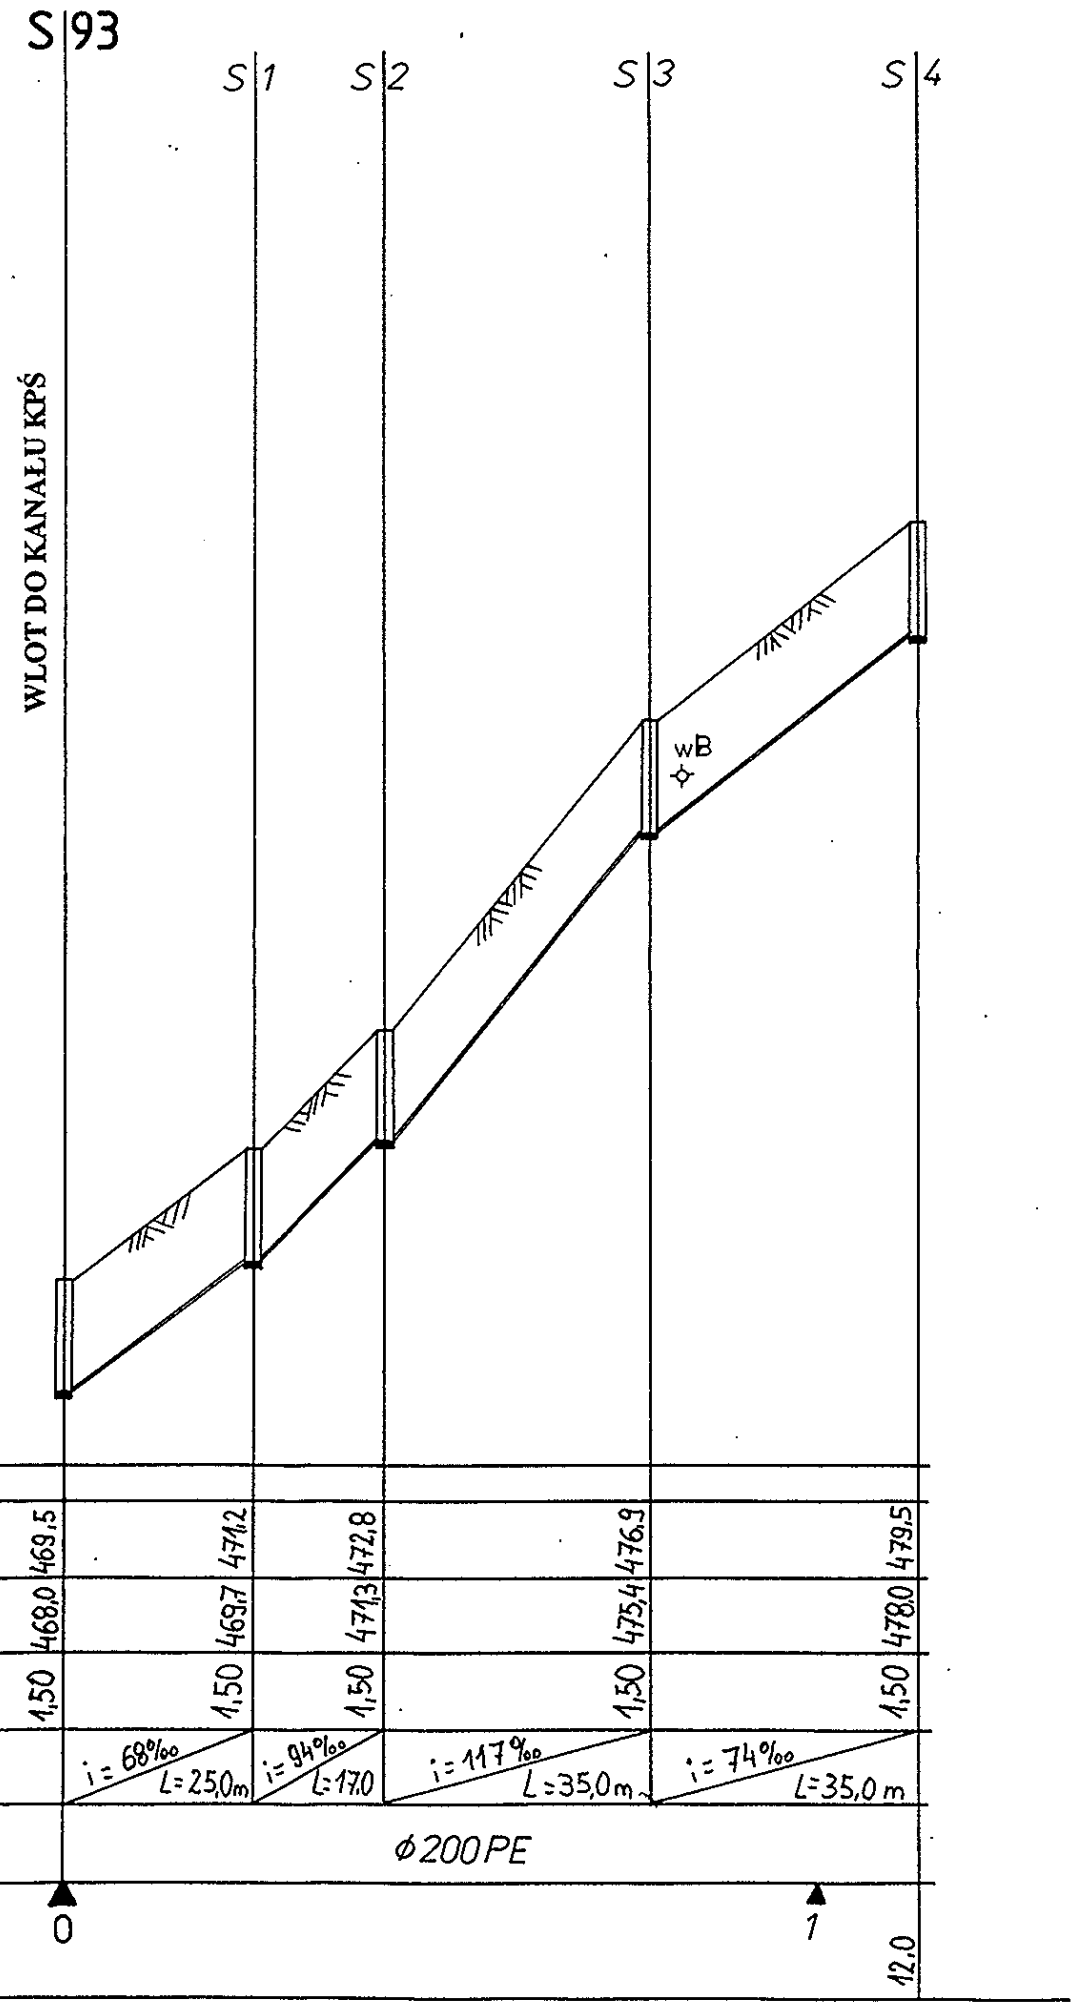

KB14

Inwestor	Tytuł opracowania	Skala	Data
Urząd Gminy w Świnnej	Profil podłużny bocznych kanałów sanitarnych	1: 100/ 1000	
Projektował mgr inż. Bogdan Krawczyk mgr inż. Witold Ryczkiewicz	**Asystent** tech. Paweł Stachura		**Nr rys.**
Zakład Usług Budowlanych Żywiec, os. Kopernika 36			

PROFIL PODŁUŻNY KANAŁU BOCZNEGO

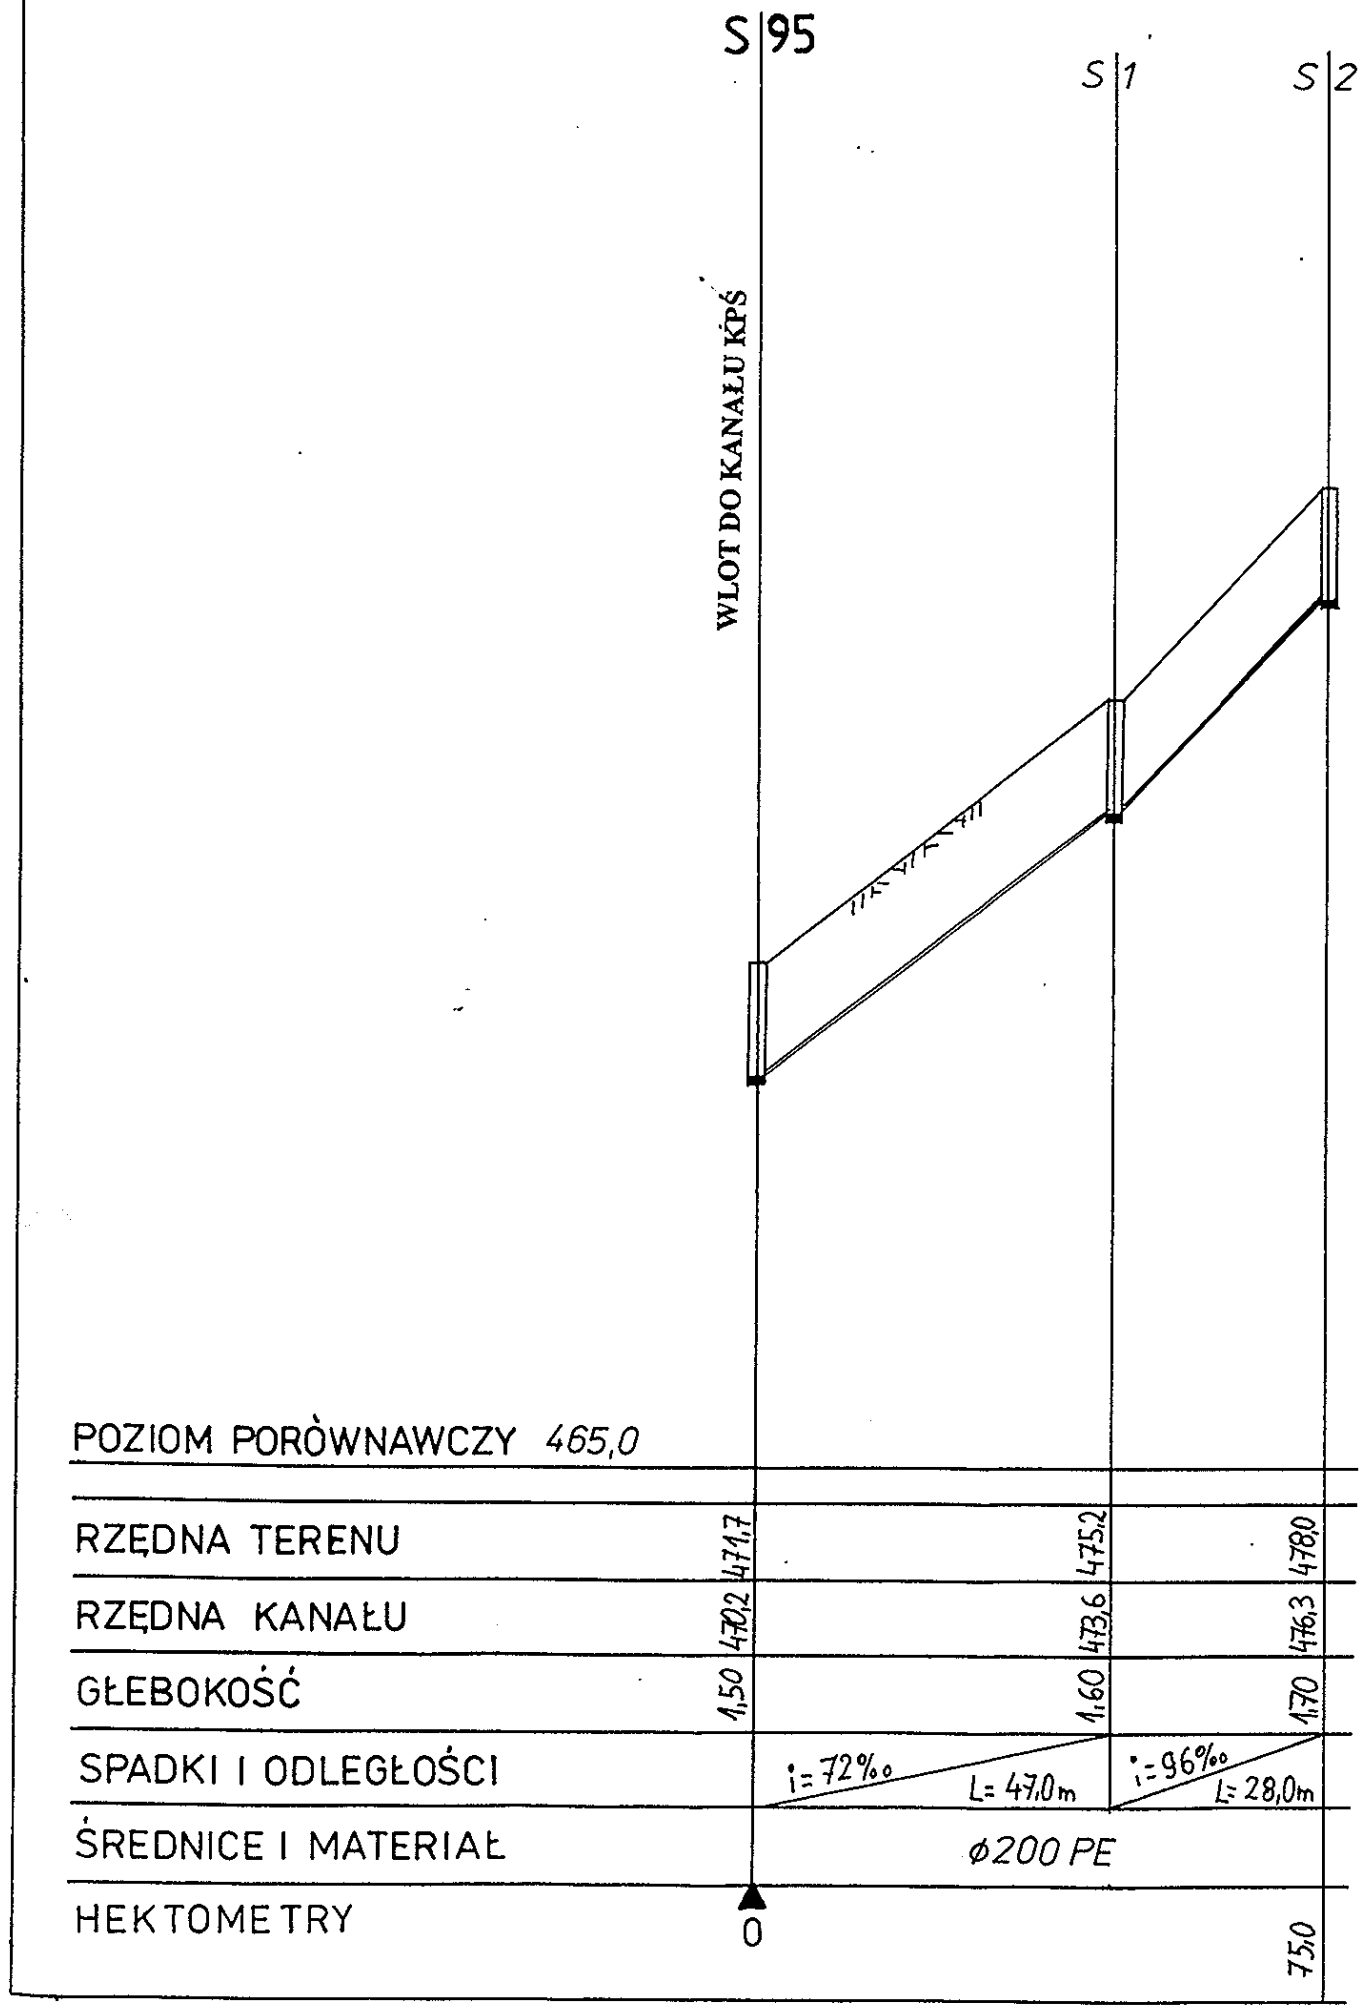

SKALA 1:100/1000

KB15

Inwestor	Tytuł opracowania	Skala	Data
Urząd Gminy w Świnnej	Profil podłużny bocznych kanałów sanitarnych	1: 100/ 1000	
Projektował mgr inż. Bogdan Krawczyk mgr inż. Witold Ryczkiewicz	**Asystent** tech. Paweł Stachura		**Nr rys.**
Zakład Usług Budowlanych **Żywiec, os. Kopernika 36**			

PROFIL PODŁUŻNY KANAŁU BOCZNEGO

SKALA 1:100/1000

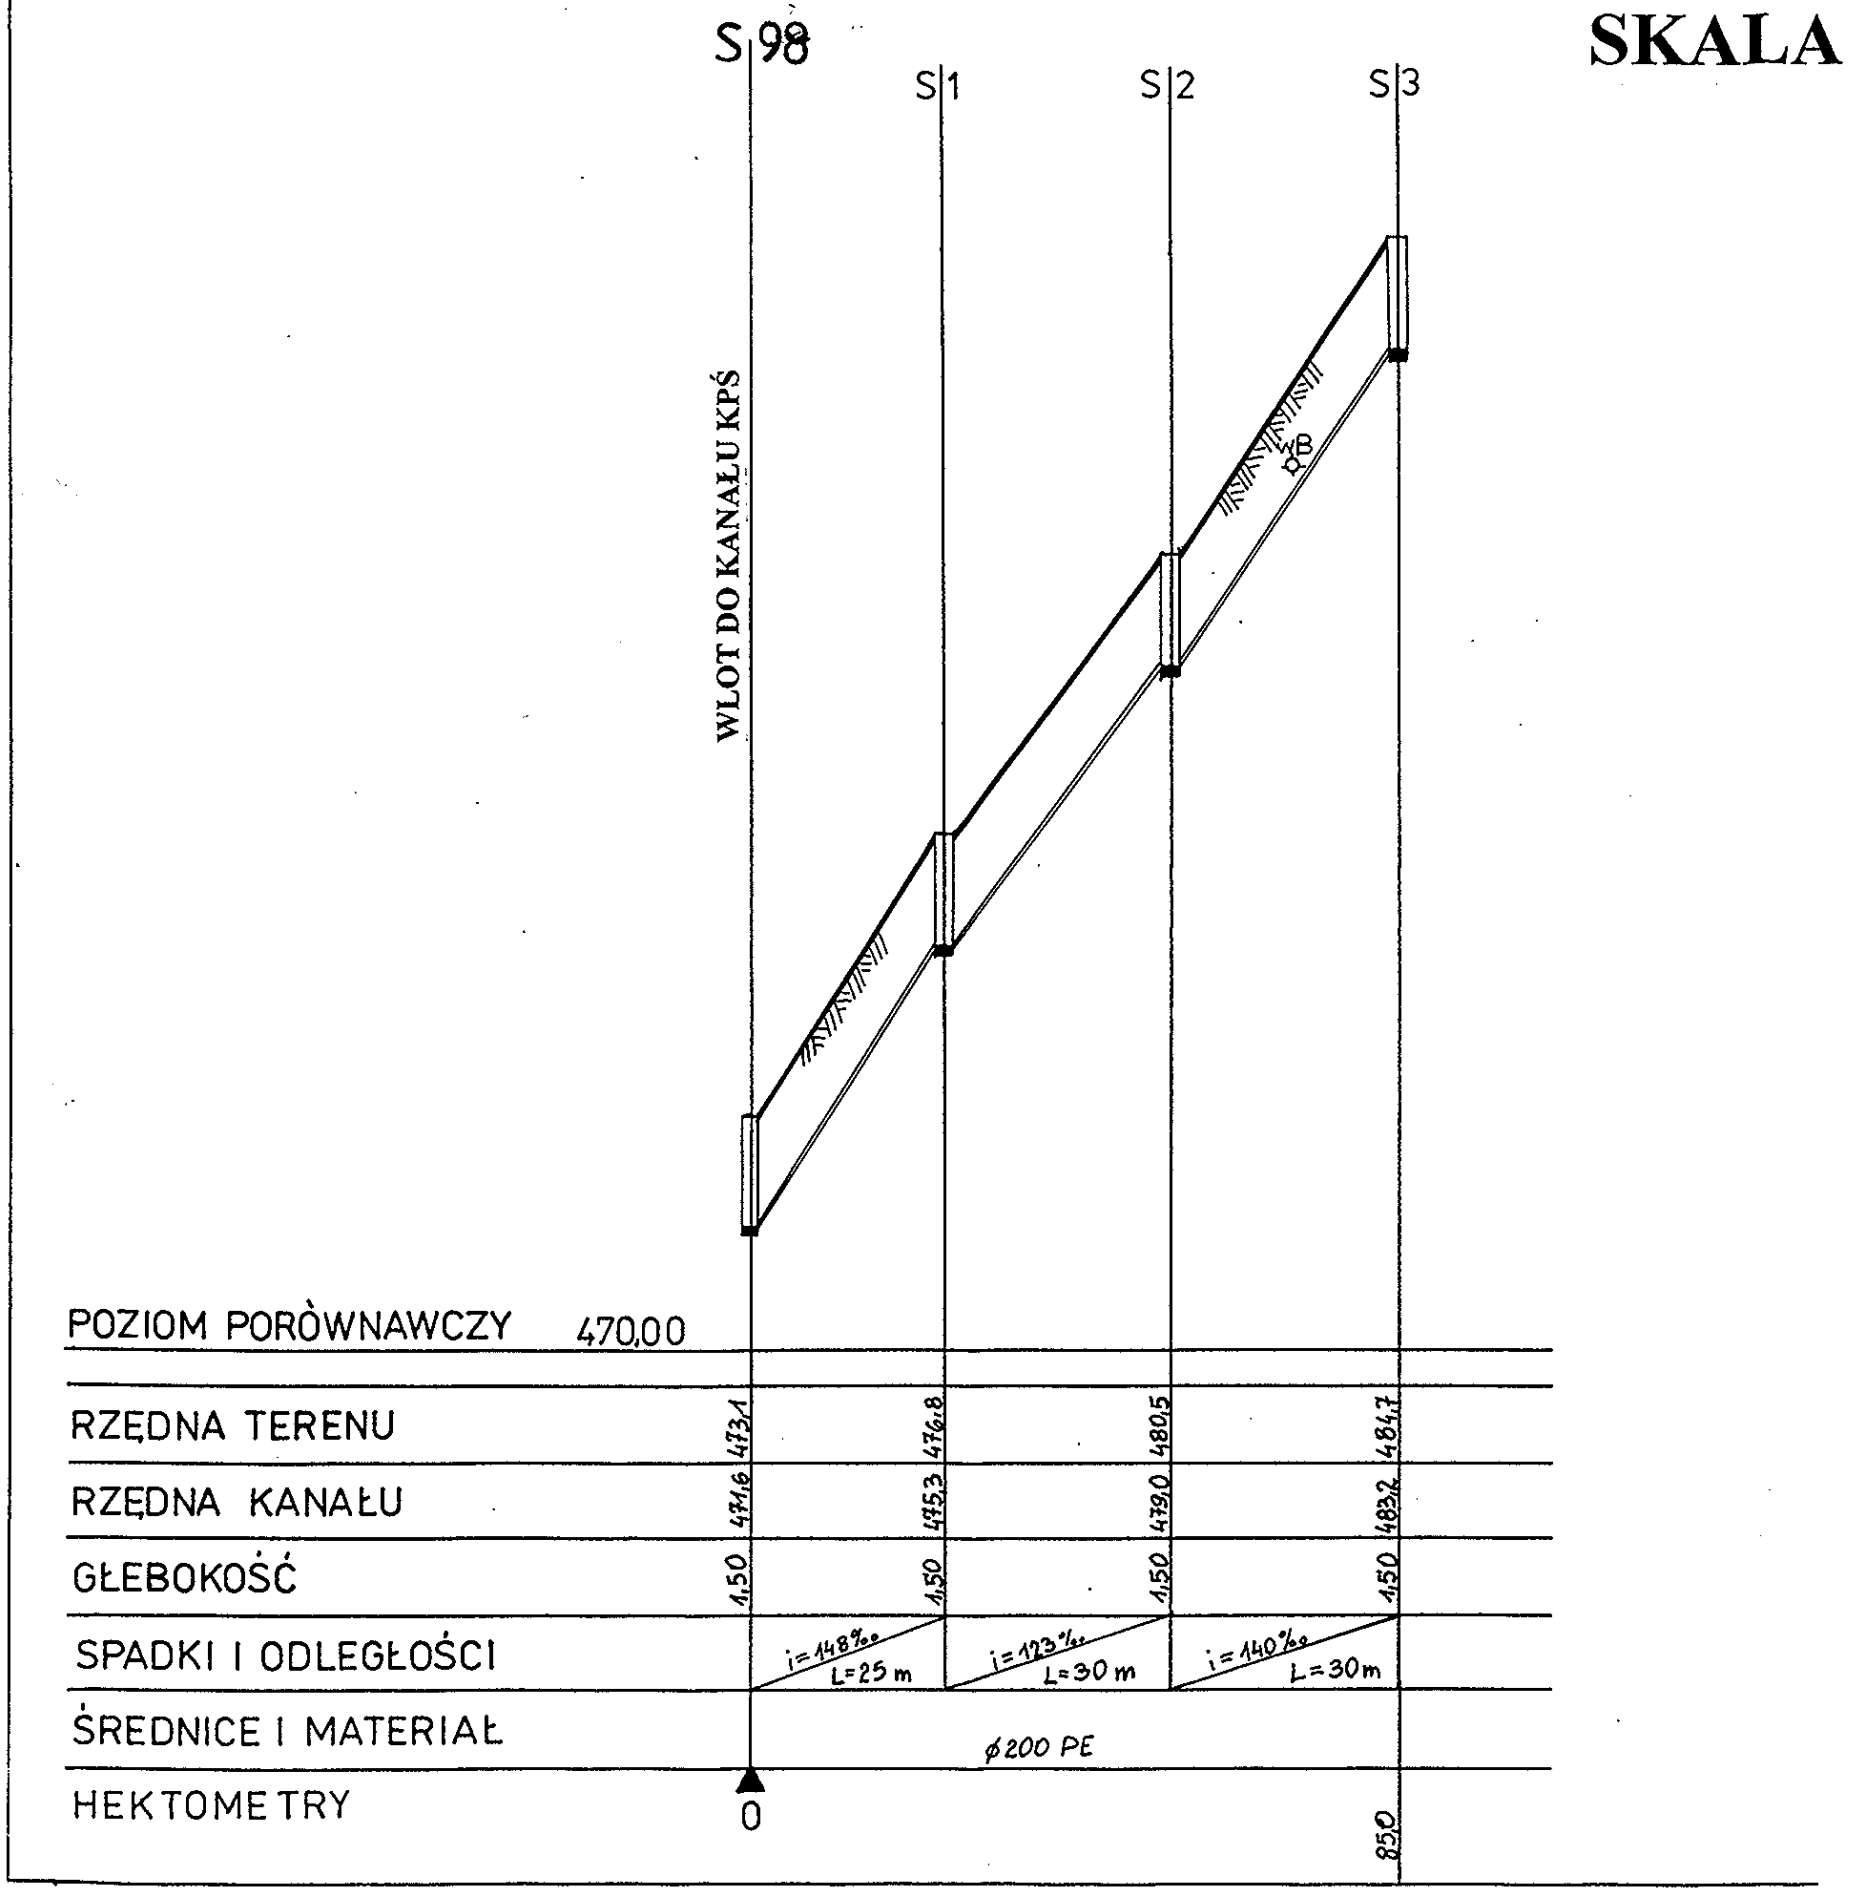

KB15A

Inwestor	Tytuł opracowania	Skala	Data
Urząd Gminy w Świnnej	Profil podłużny bocznych kanałów sanitarnych	1: 100/ 1000	
Projektował mgr inż. Bogdan Krawczyk mgr inż. Witold Ryczkiewicz	**Asystent** tech. Paweł Stachura		Nr rys.
Zakład Usług Budowlanych Żywiec, os. Kopernika 36			

PROFIL PODŁUŻNY KANAŁU BOCZNEGO

SKALA 1:100/1000

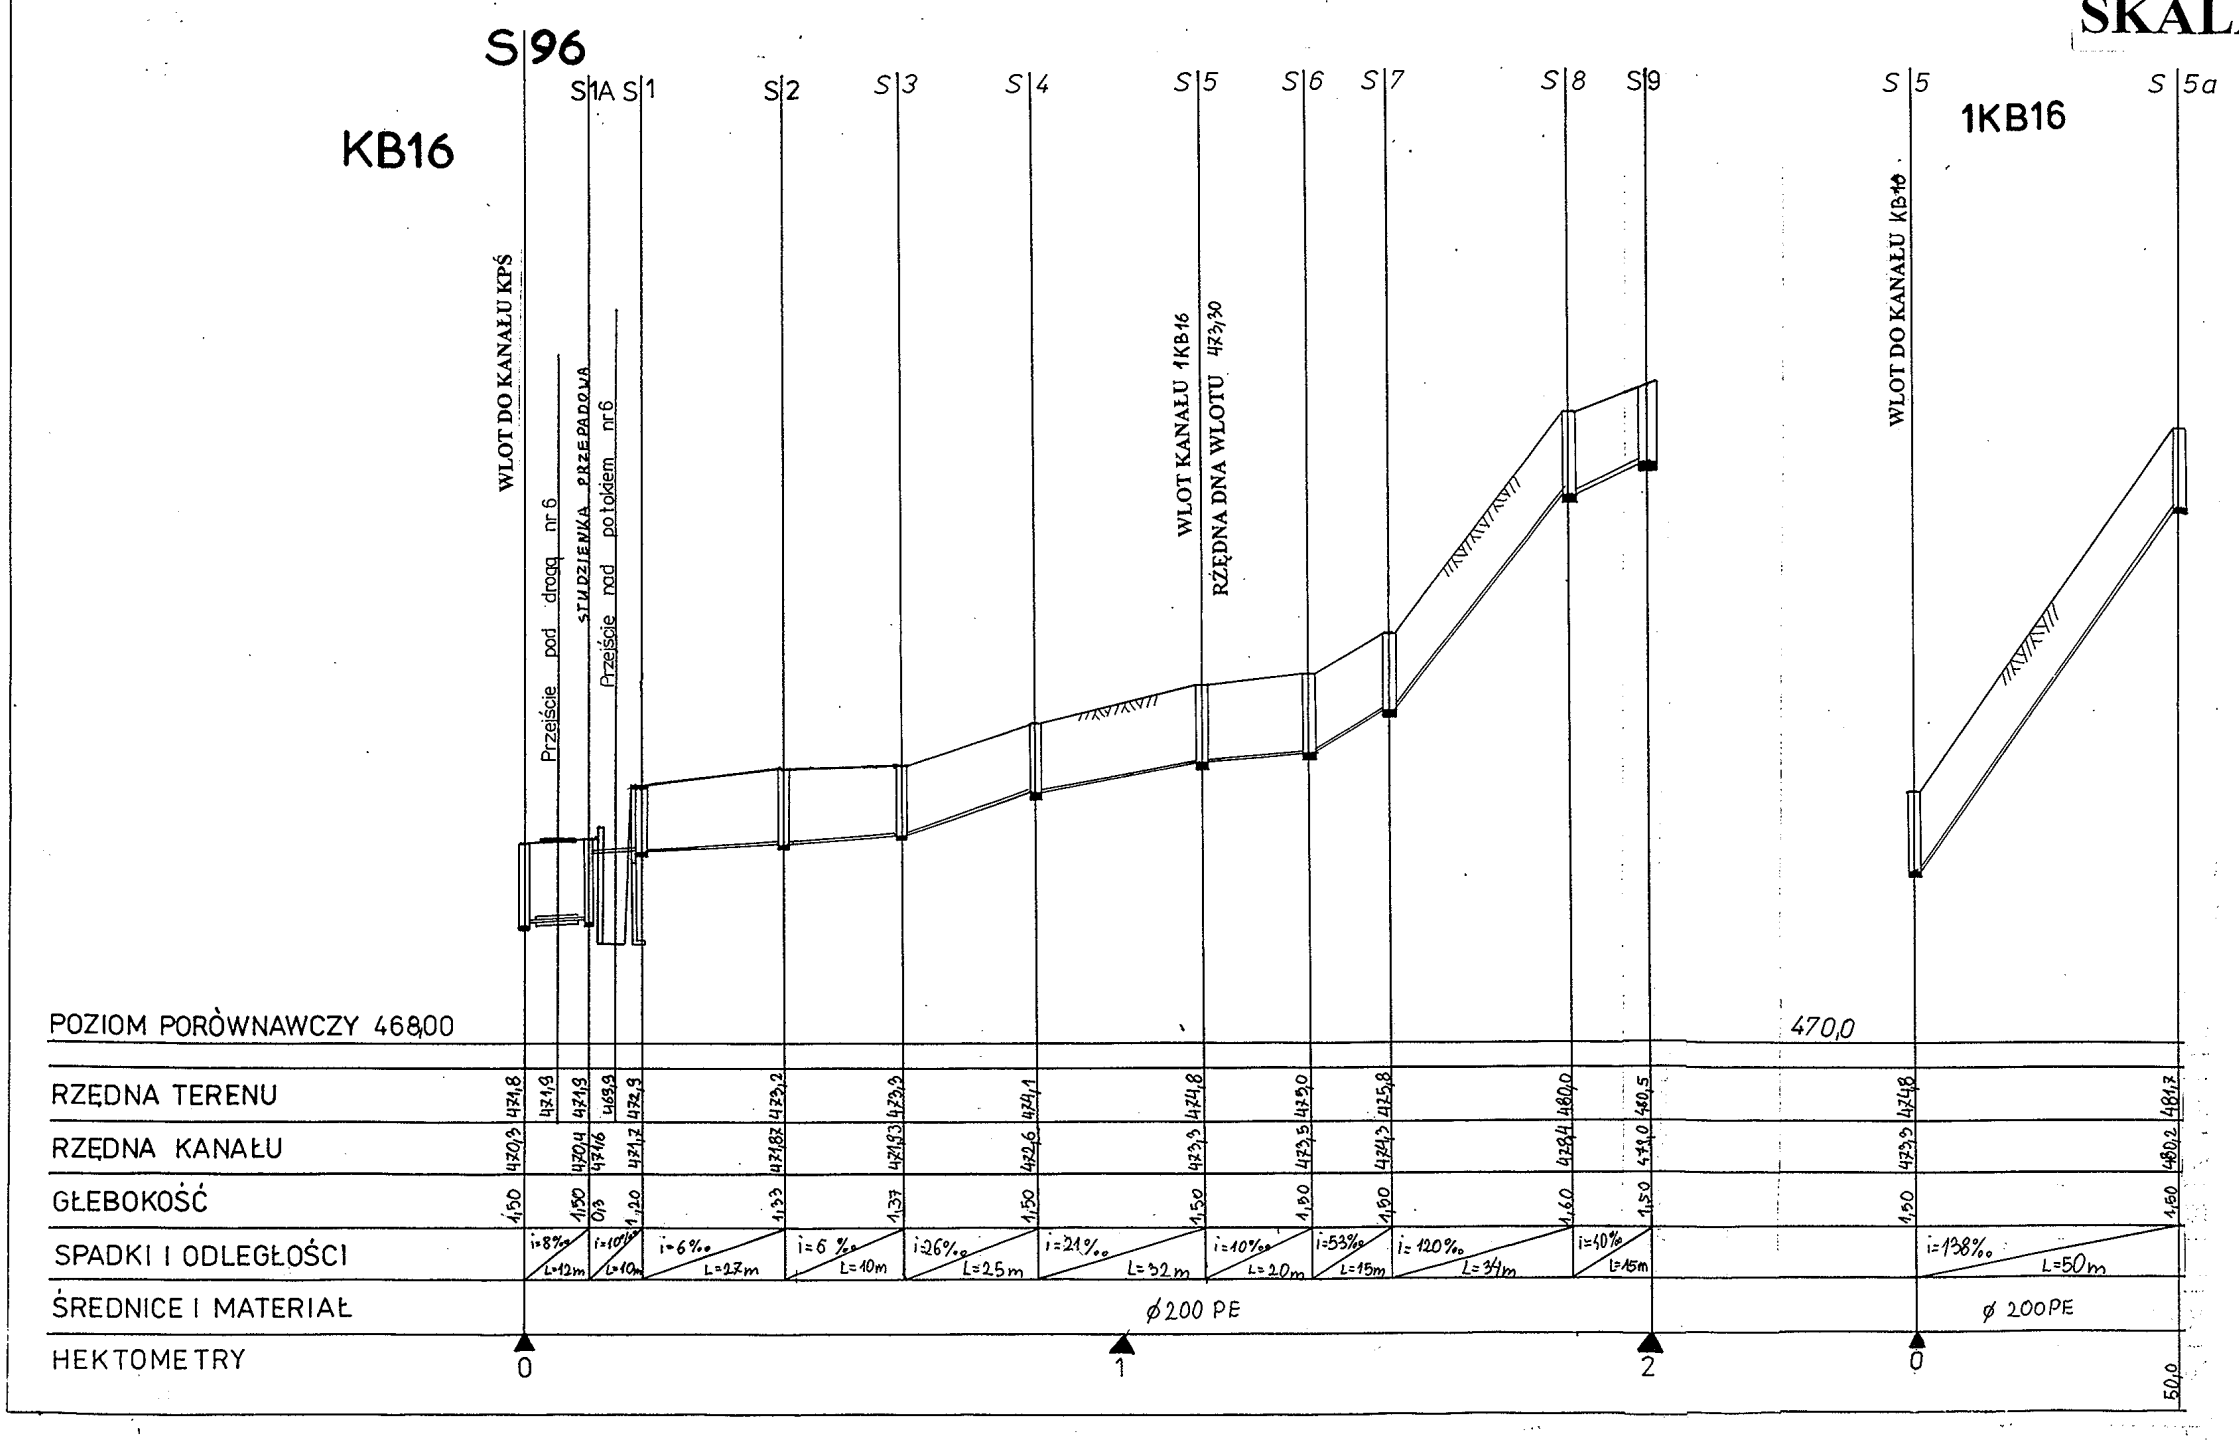

1KB16
KB16

Inwestor	Tytuł opracowania	Skala	Data
Urząd Gminy w Świnnej	Profil podłużny bocznych kanałów sanitarnych	1: 100/ 1000	
Projektował mgr inż. Bogdan Krawczyk mgr inż. Witold Ryczkiewicz	**Asystent** tech. Paweł Stachura		**Nr rys.**
Zakład Usług Budowlanych Żywiec, os. Kopernika 36			

PROFIL PODŁUŻNY KANAŁU BOCZNEGO

SKALA 1:100/1000

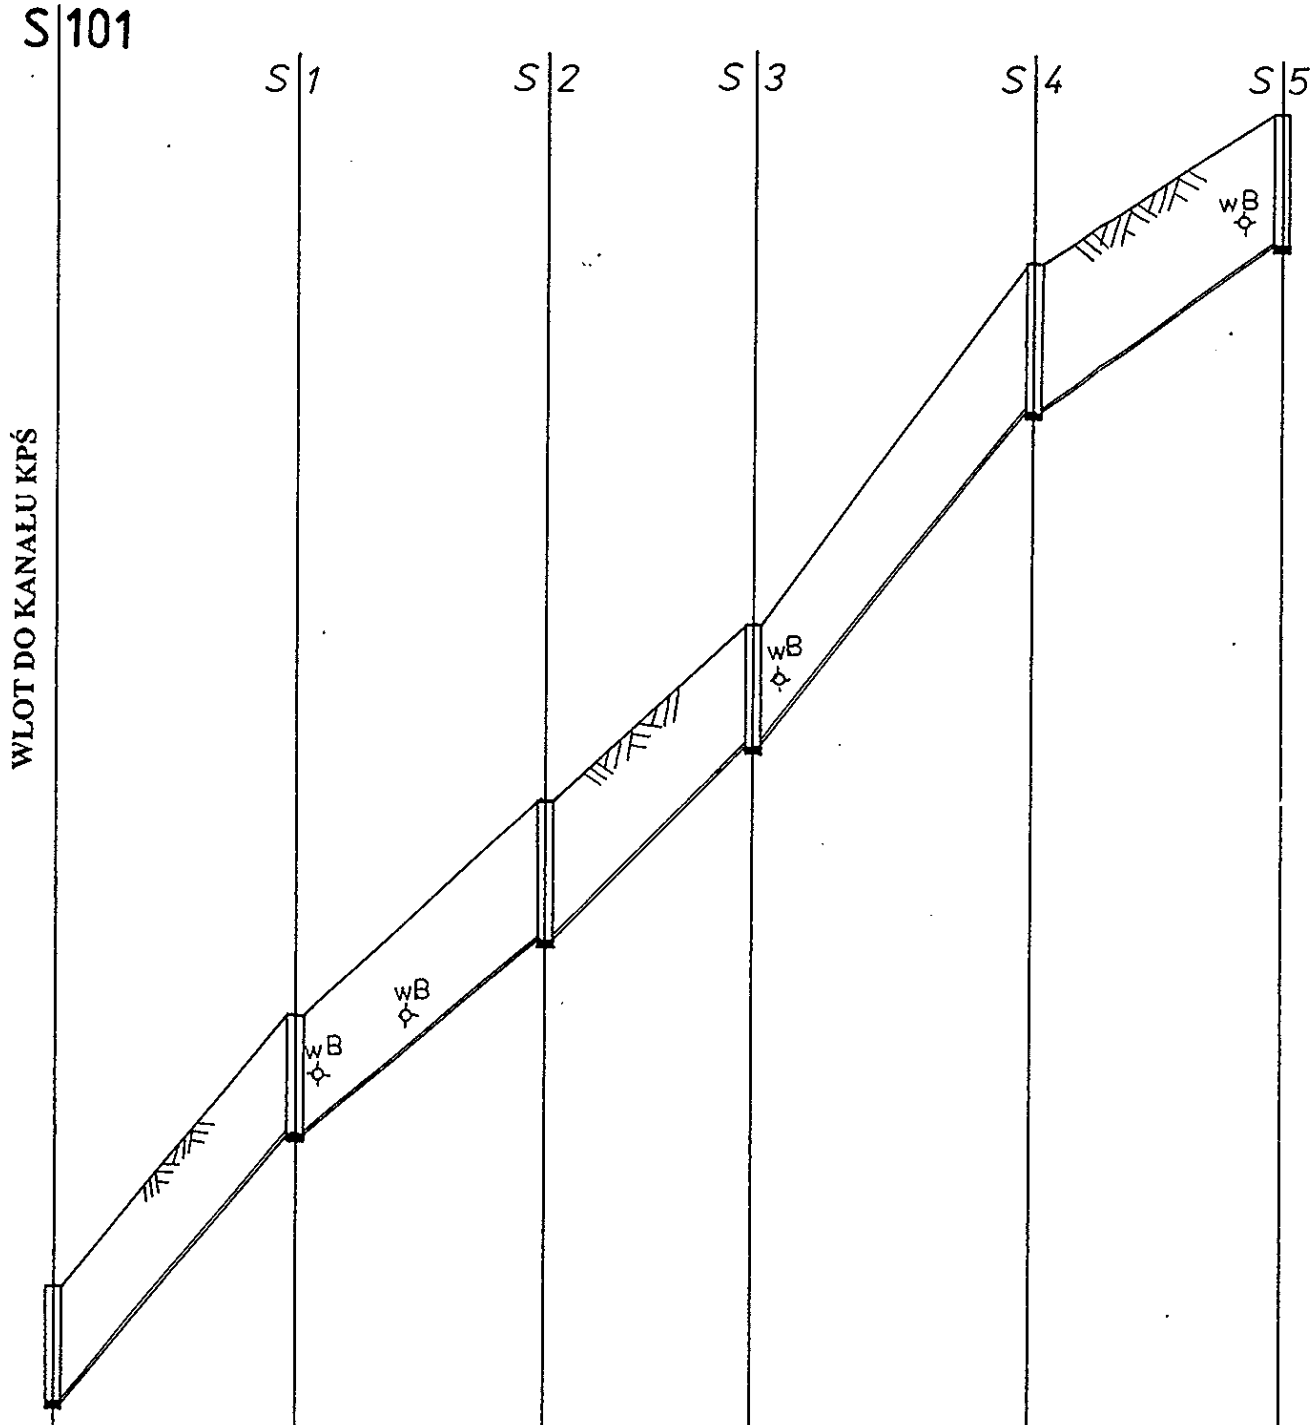

POZIOM PORÓWNAWCZY 472,00						
RZĘDNA TERENU	474,4	478,0	480,8	483,2	488,0	490,0
RZĘDNA KANAŁU	472,9	476,4	479,0	481,6	486,0	488,2
GŁĘBOKOŚĆ	1,50	1,60	1,80	1,60	2,00	1,80
SPADKI I ODLEGŁOŚCI		i = 109‰ L = 32,0 m	i = 78,7‰ L = 33,0 m	i = 96‰ L = 27,0 m	i = 119‰ L = 37,0 m	i = 67‰ L = 33,0 m
ŚREDNICE I MATERIAŁ			∅200 PE			
HEKTOMETRY		0		1		62,0

KB17

Inwestor	Tytuł opracowania	Skala	Data
Urząd Gminy w Świnnej	Profil podłużny bocznych kanałów sanitarnych	1: 100/ 1000	
Projektował mgr inż. Bogdan Krawczyk mgr inż. Witold Ryczkiewicz	**Asystent** tech. Paweł Stachura		**Nr rys.**
Zakład Usług Budowlanych Żywiec, os. Kopernika 36			

PROFIL PODŁUŻNY KANAŁU BOCZNEGO

SKALA 1:100/1000

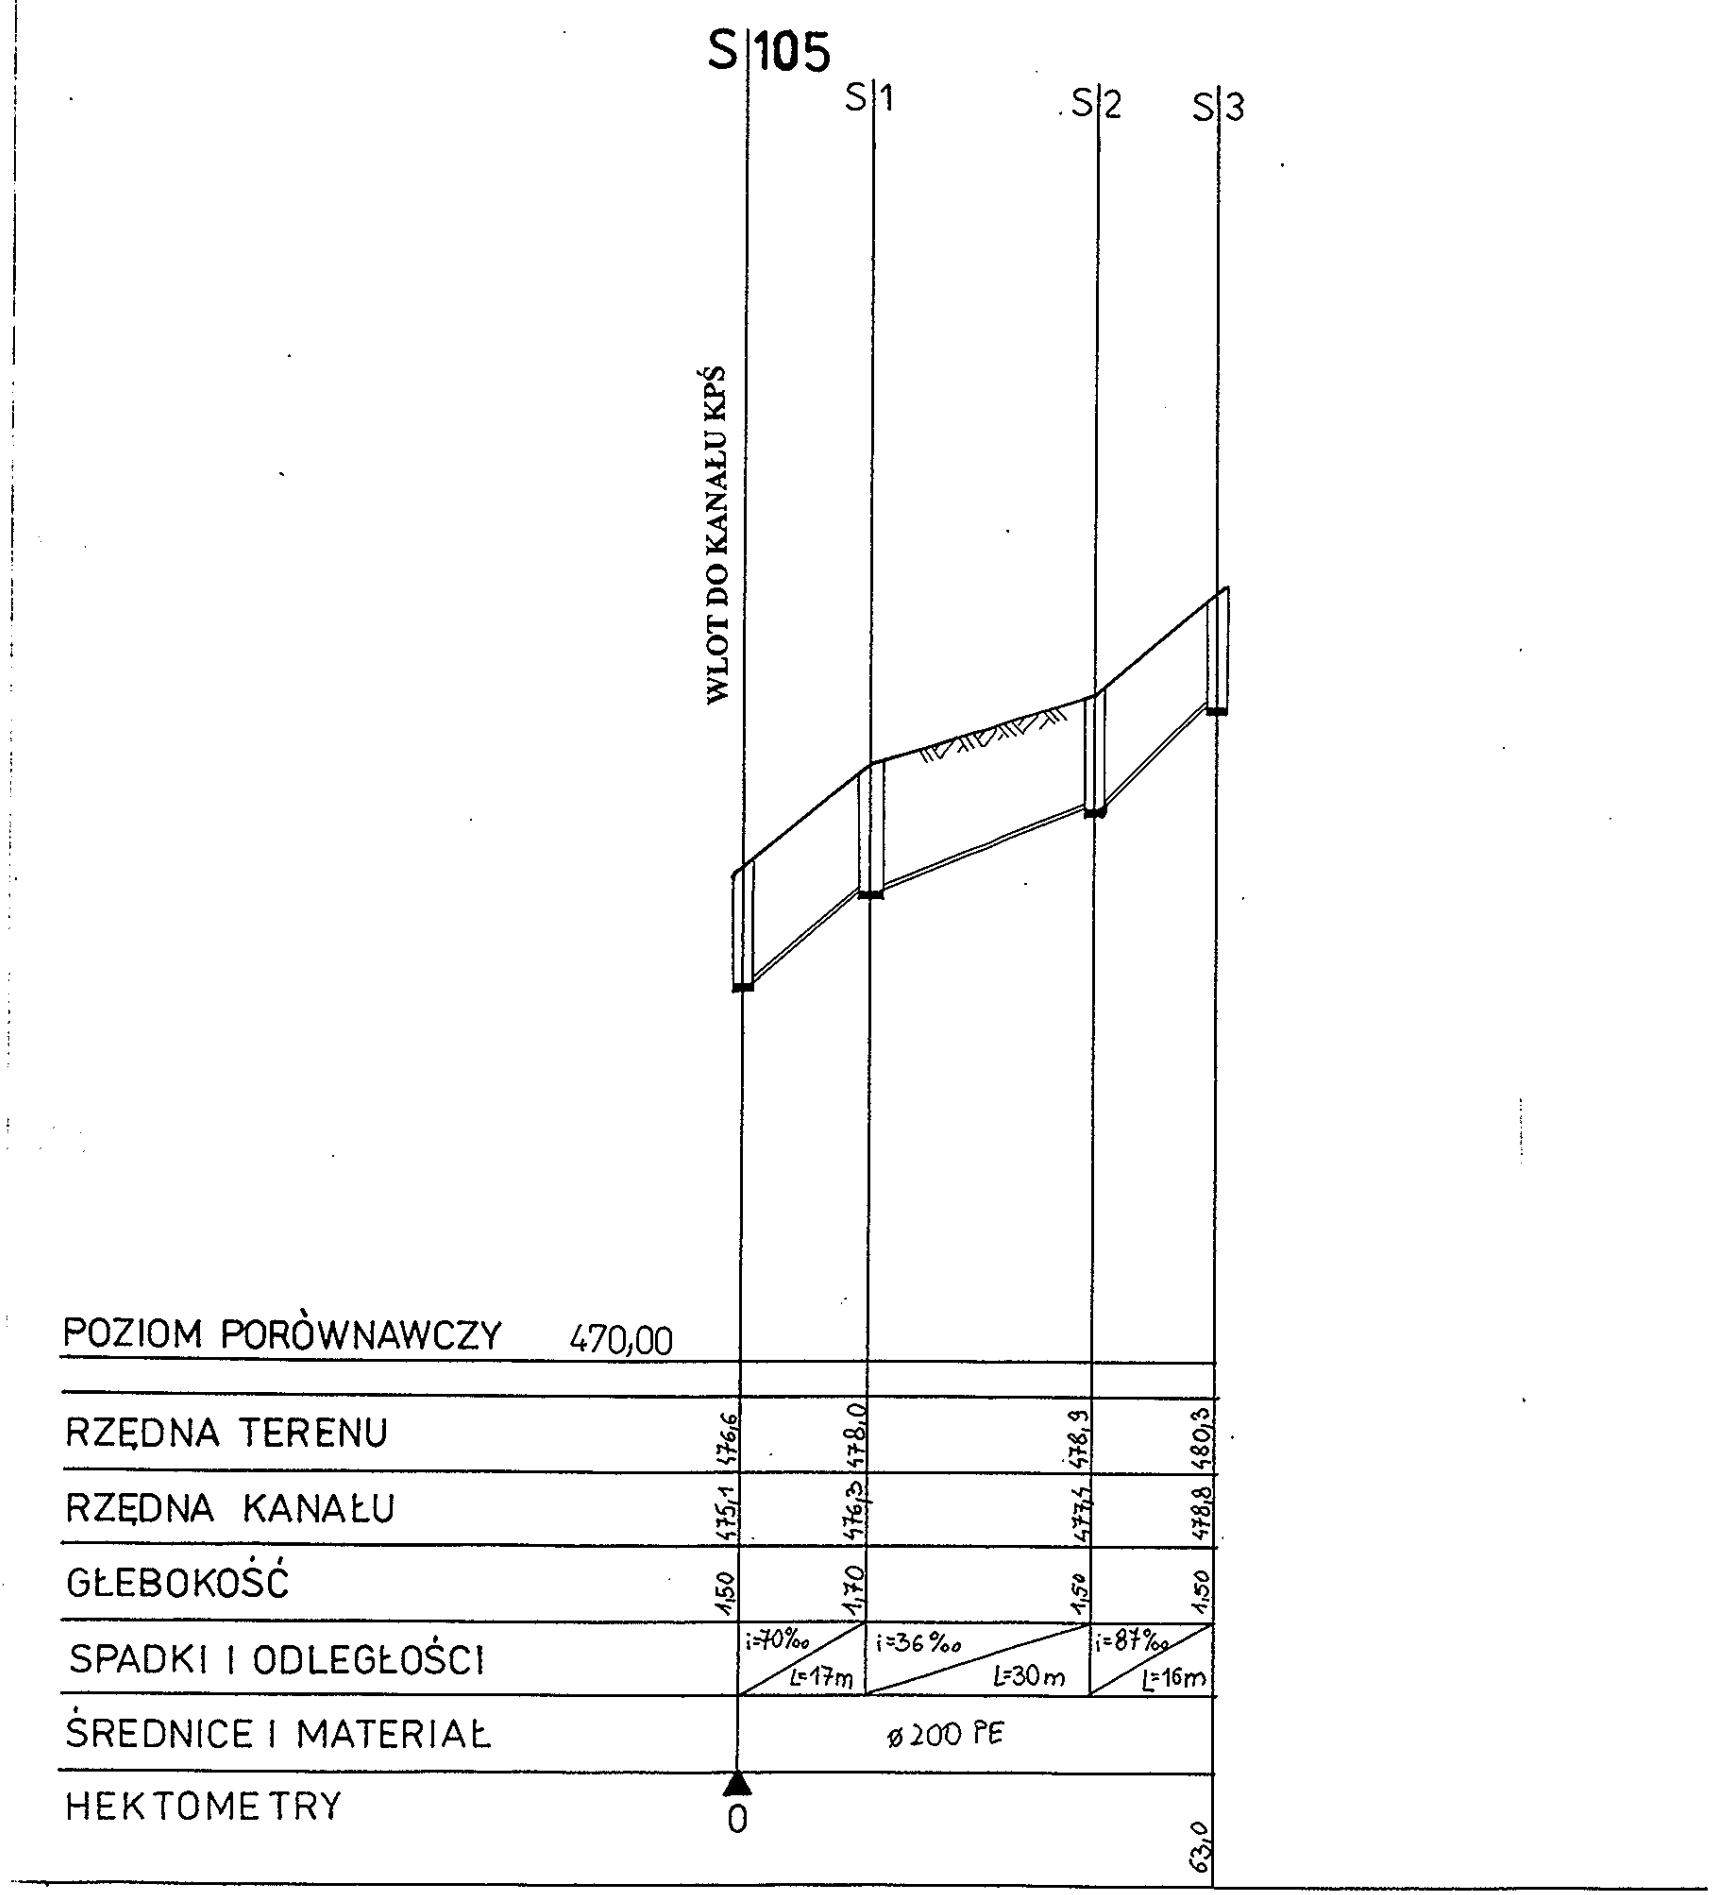

KB18

Inwestor	Tytuł opracowania	Skala	Data
Urząd Gminy w Świnnej	Profil podłużny bocznych kanałów sanitarnych	1: 100/ 1000	
Projektował mgr inż. Bogdan Krawczyk mgr inż. Witold Ryczkiewicz	**Asystent** tech. Paweł Stachura		**Nr rys.**
Zakład Usług Budowlanych Żywiec, os. Kopernika 36			

PROFIL PODŁUŻNY KANAŁU BOCZNEGO

SKALA 1:100/1000

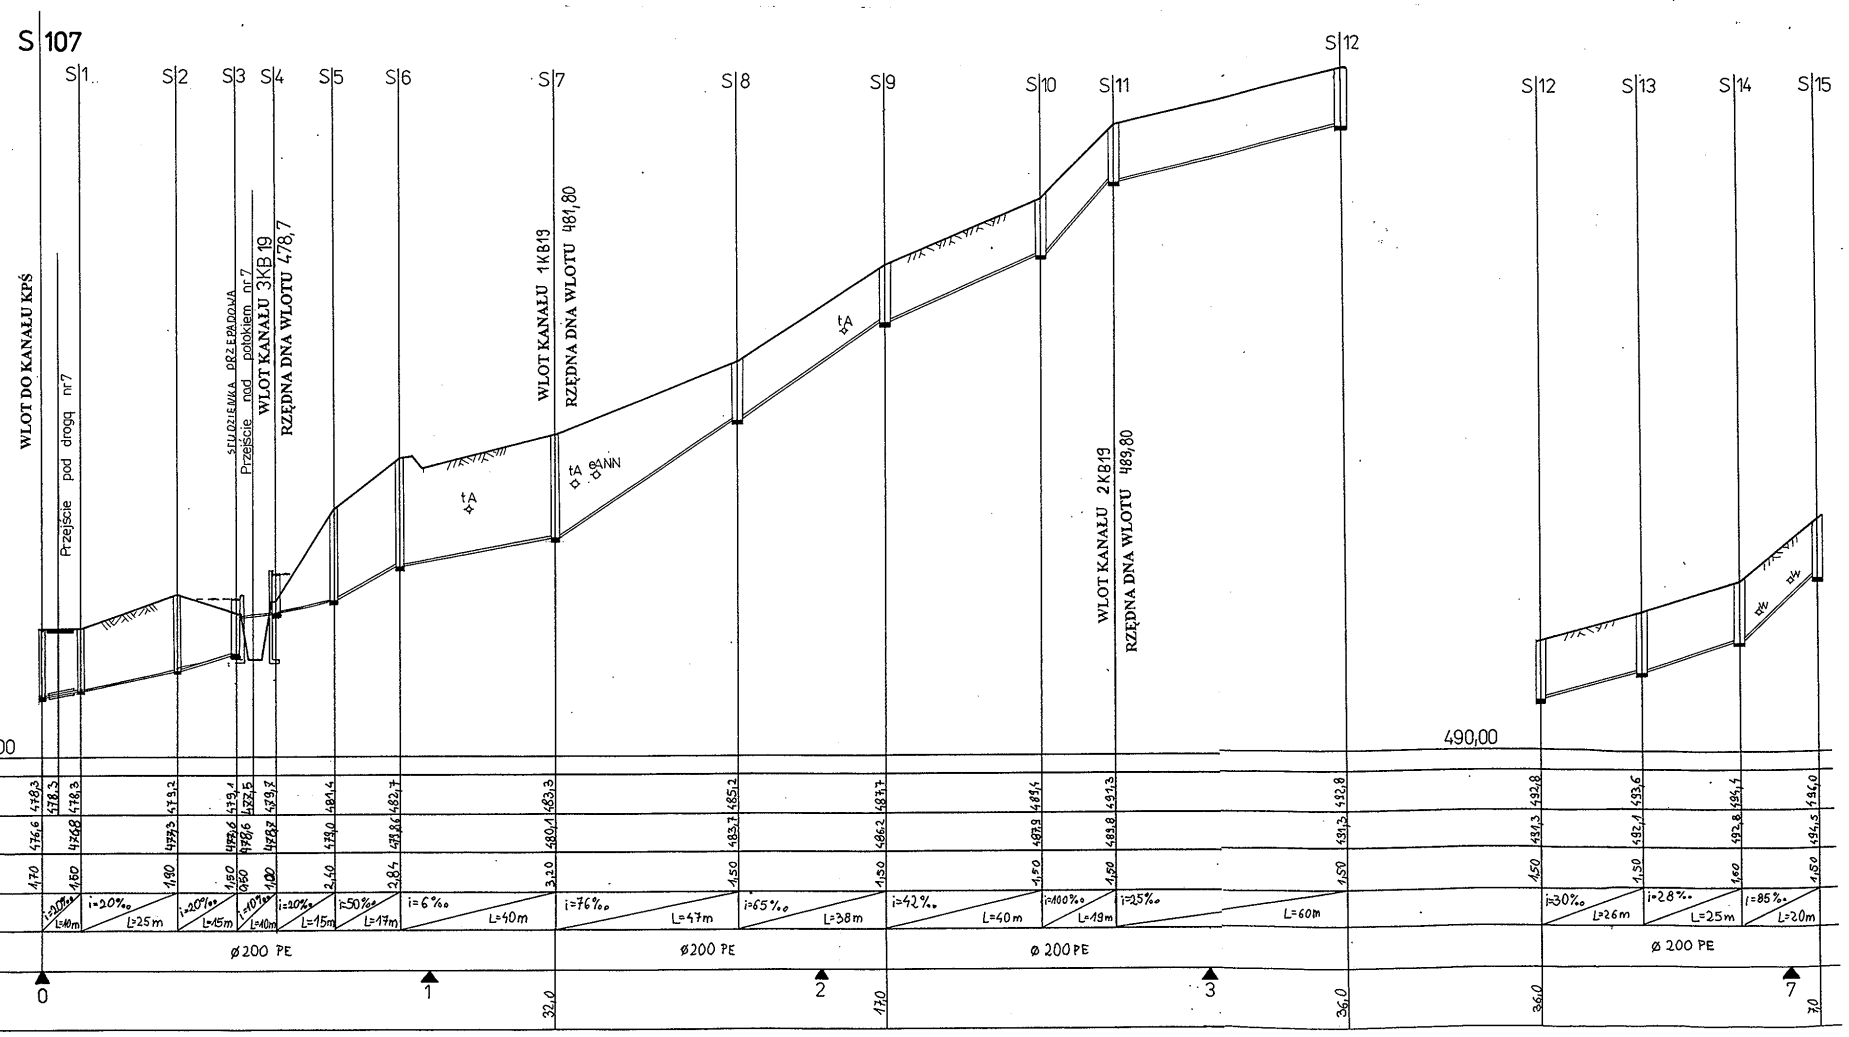

KB19

Inwestor	Tytuł opracowania	Skala	Data
Urząd Gminy w Świnnej	Profil podłużny bocznych kanałów sanitarnych	1: 100/ 1000	
Projektował mgr inż. Bogdan Krawczyk mgr inż. Witold Ryczkiewicz	**Asystent** tech. Paweł Stachura		**Nr rys.**
Zakład Usług Budowlanych Żywiec, os. Kopernika 36			

PROFIL PODŁUŻNY KANAŁU BOCZNEGO

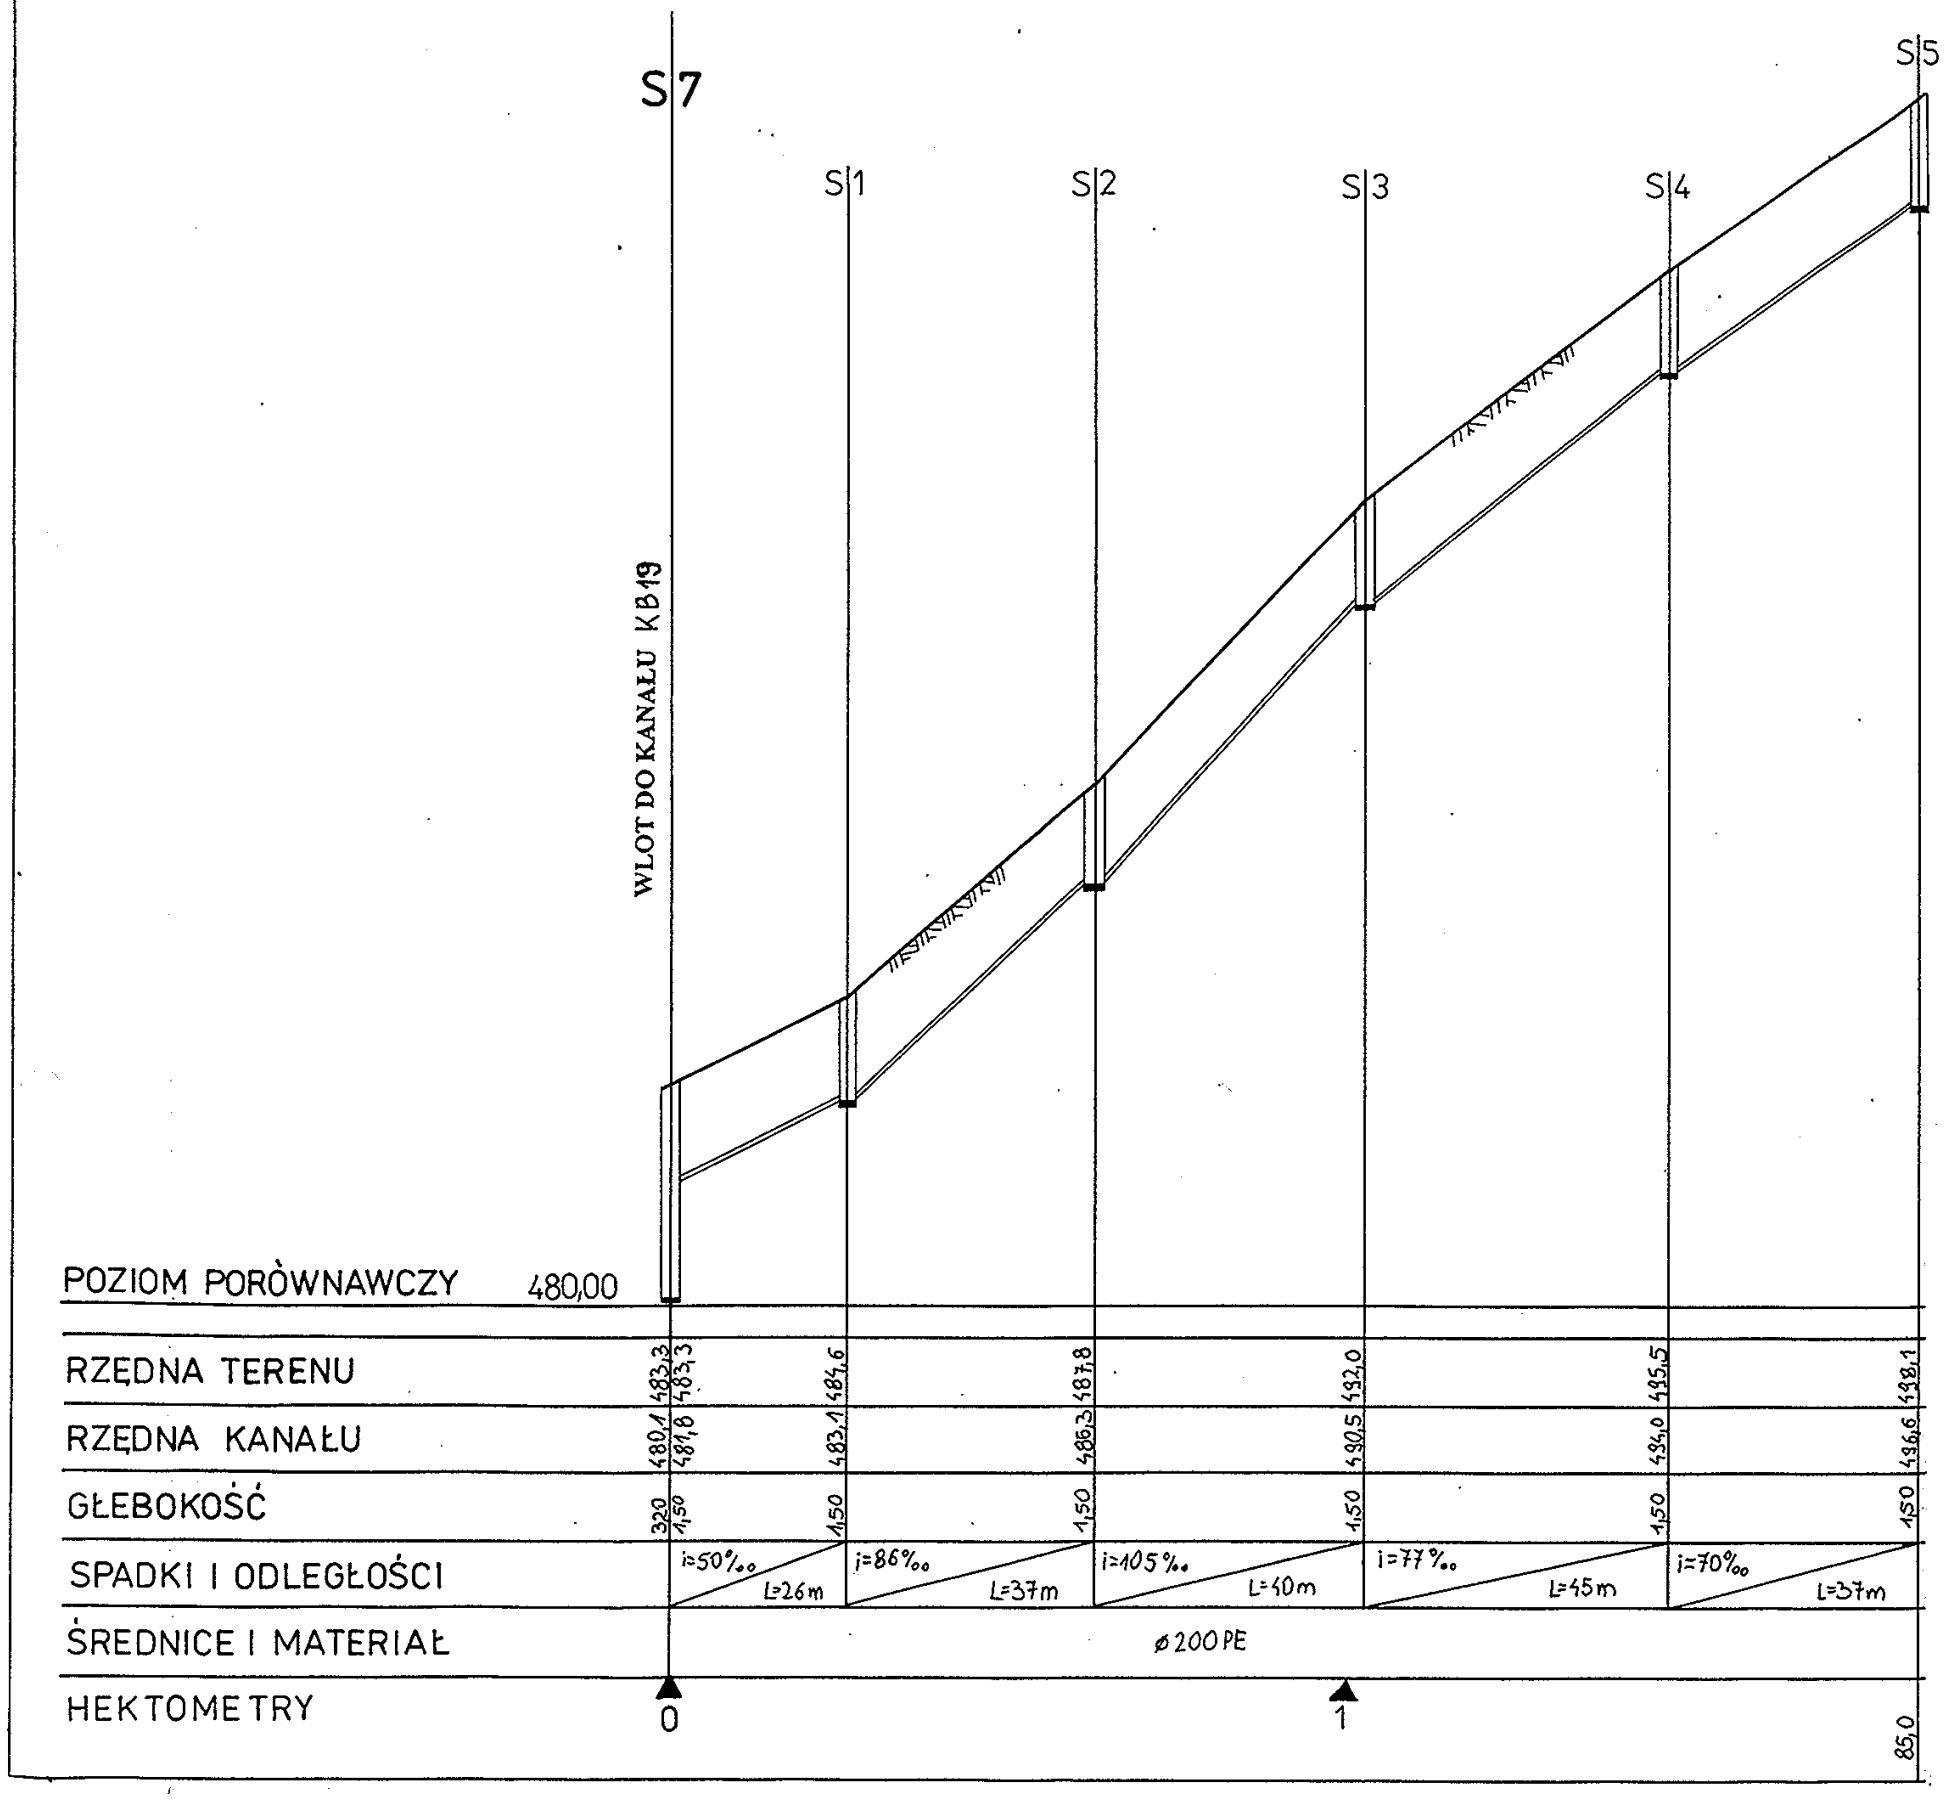

SKALA 1:100/1000

1KB19

Inwestor	Tytuł opracowania	Skala	Data
Urząd Gminy w Świnnej	Profil podłużny bocznych kanałów sanitarnych	1: 100/ 1000	
Projektował mgr inż. Bogdan Krawczyk mgr inż. Witold Ryczkiewicz	**Asystent** tech. Paweł Stachura		**Nr rys.**
Zakład Usług Budowlanych Żywiec, os. Kopernika 36			

PROFIL PODŁUŻNY KANAŁU BOCZNEGO

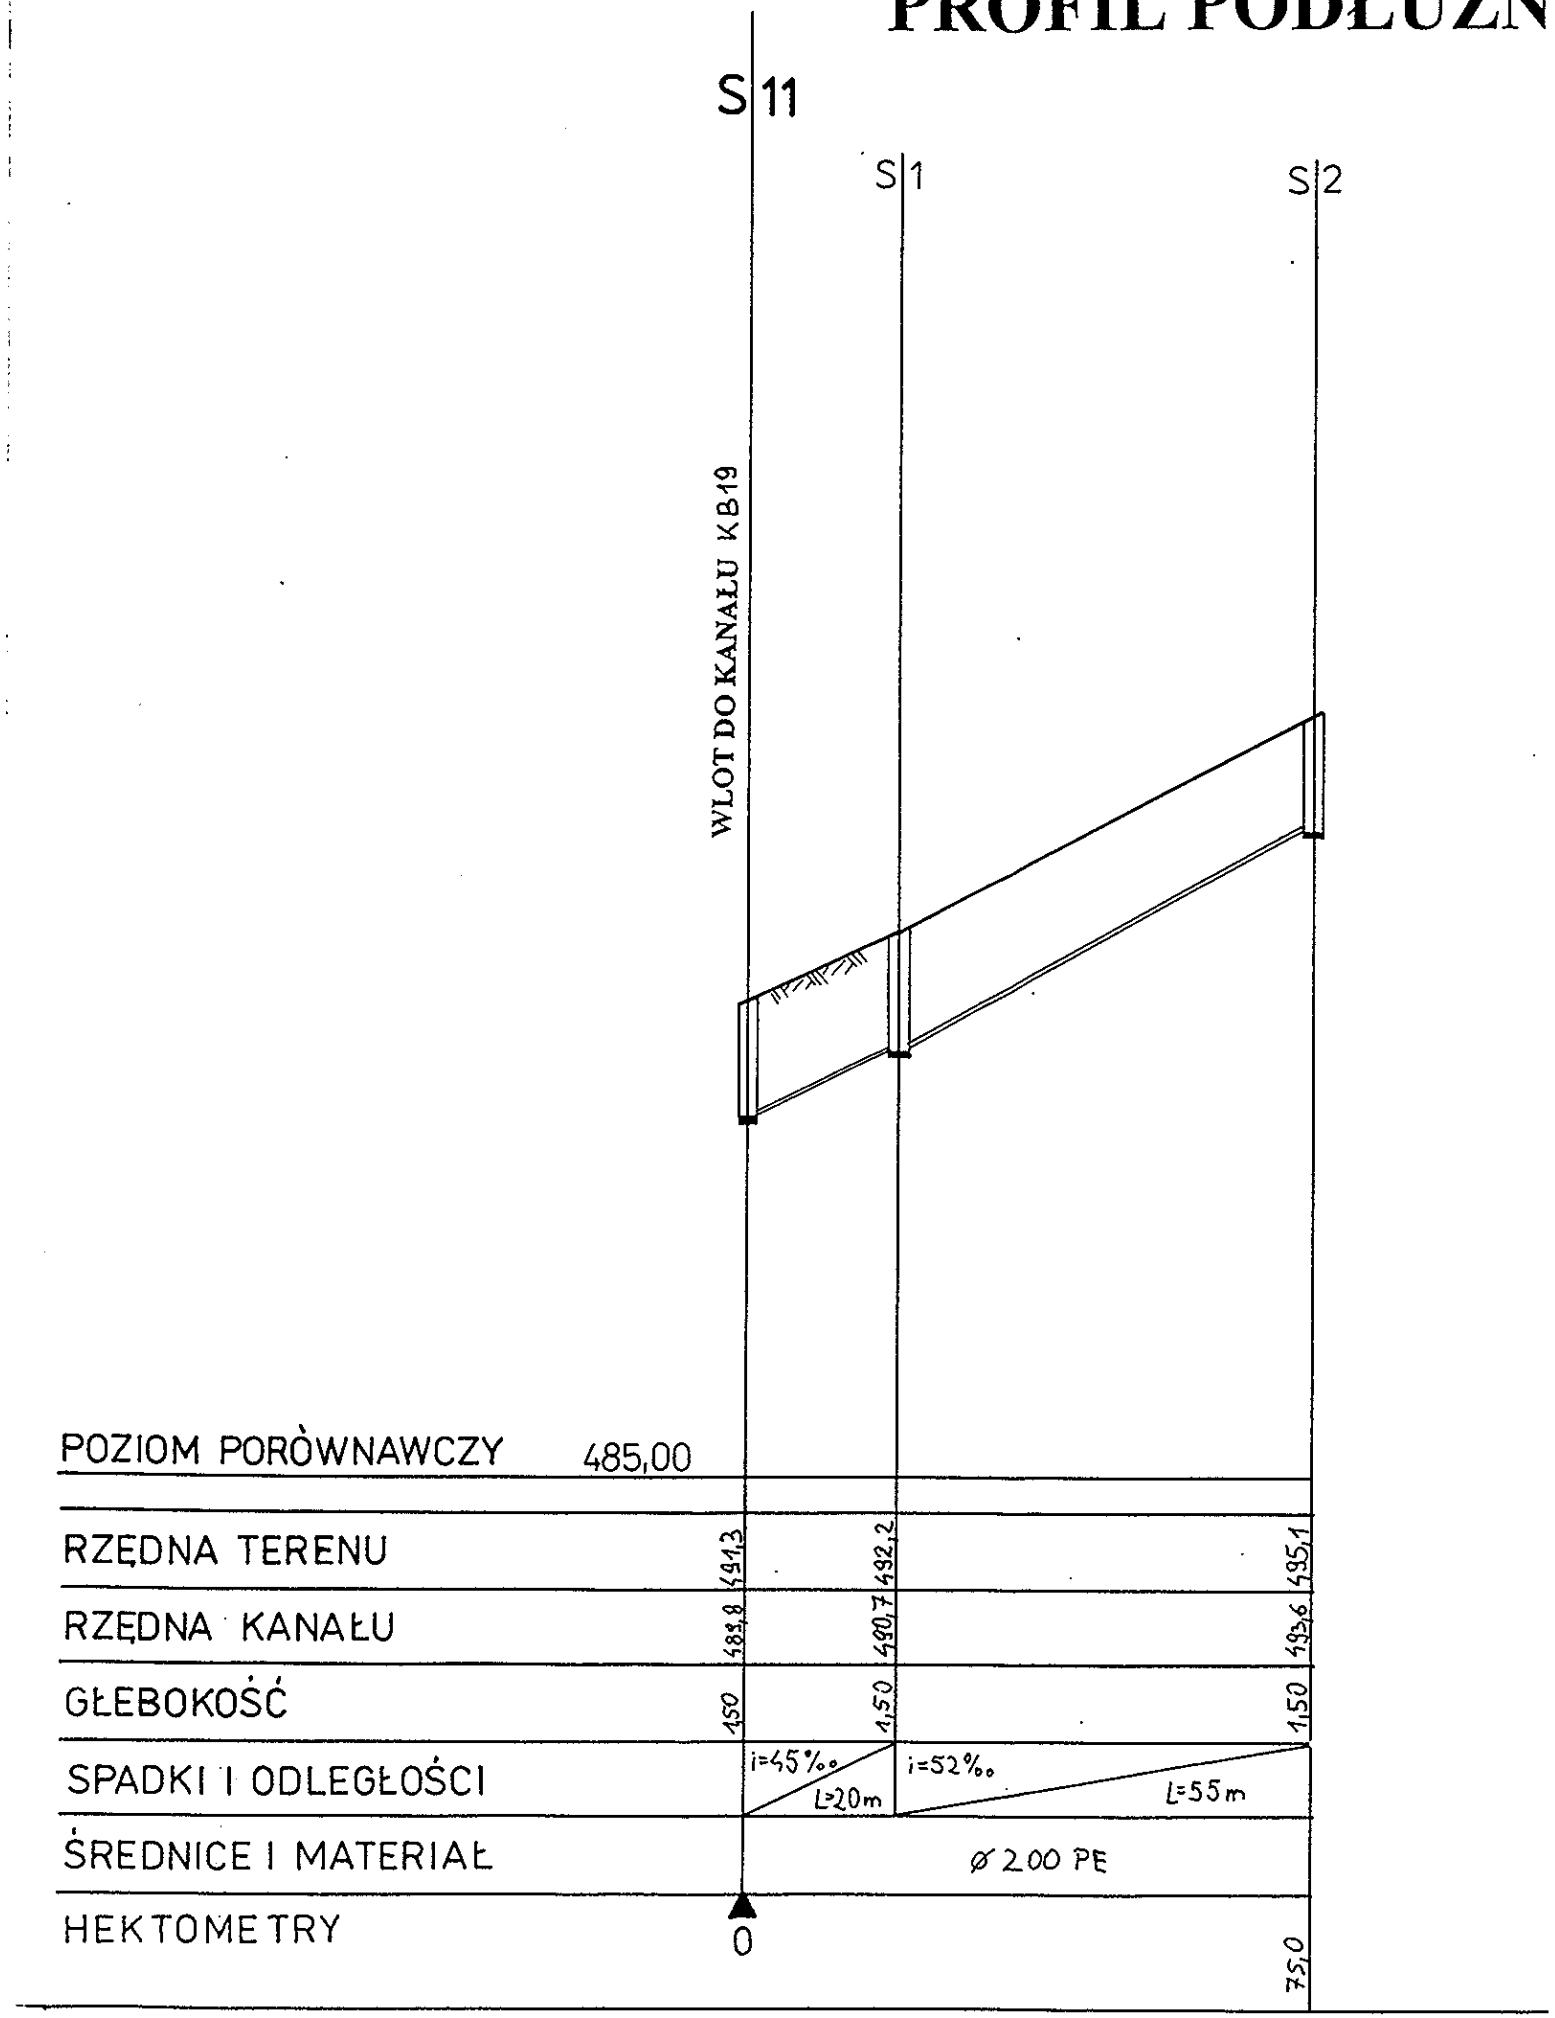

SKALA 1:100/1000

2KB19

Inwestor Urząd Gminy w Świnnej	Tytuł opracowania Profil podłużny bocznych kanałów sanitarnych	Skala 1: 100/ 1000	Data
Projektował mgr inż. Bogdan Krawczyk mgr inż. Witold Ryczkiewicz	Asystent tech. Paweł Stachura		Nr rys.
Zakład Usług Budowlanych Żywiec, os. Kopernika 36			

PROFIL PODŁUŻNY KANAŁU BOCZNEGO

SKALA 1:100/1000

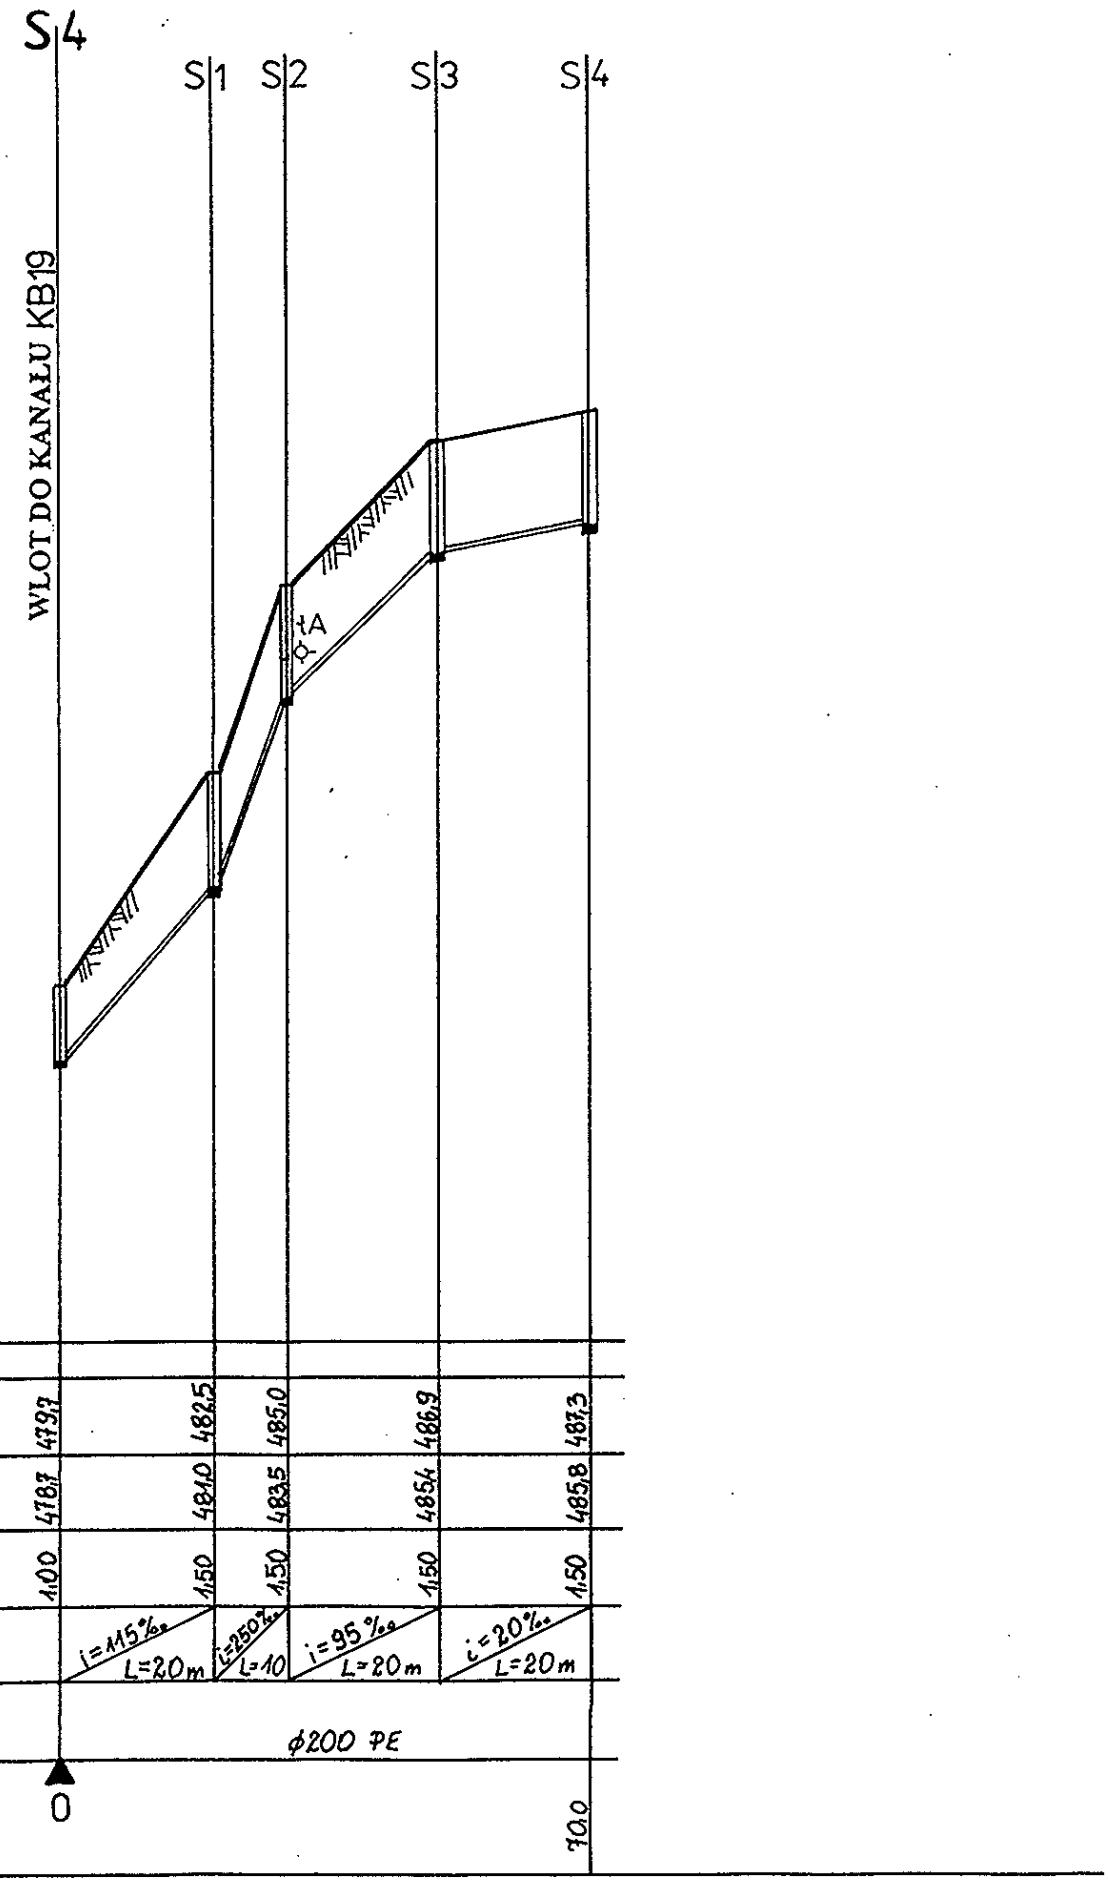

3KB19

Inwestor	Tytuł opracowania	Skala	Data
Urząd Gminy w Świnnej	Profil podłużny bocznych kanałów sanitarnych	1: 100/ 1000	
Projektował mgr inż. Bogdan Krawczyk mgr inż. Witold Ryczkiewicz	**Asystent** tech. Paweł Stachura		**Nr rys.**
Zakład Usług Budowlanych Żywiec, os. Kopernika 36			

PROFIL PODŁUŻNY KANAŁU BOCZNEGO

SKALA 1:100/1000

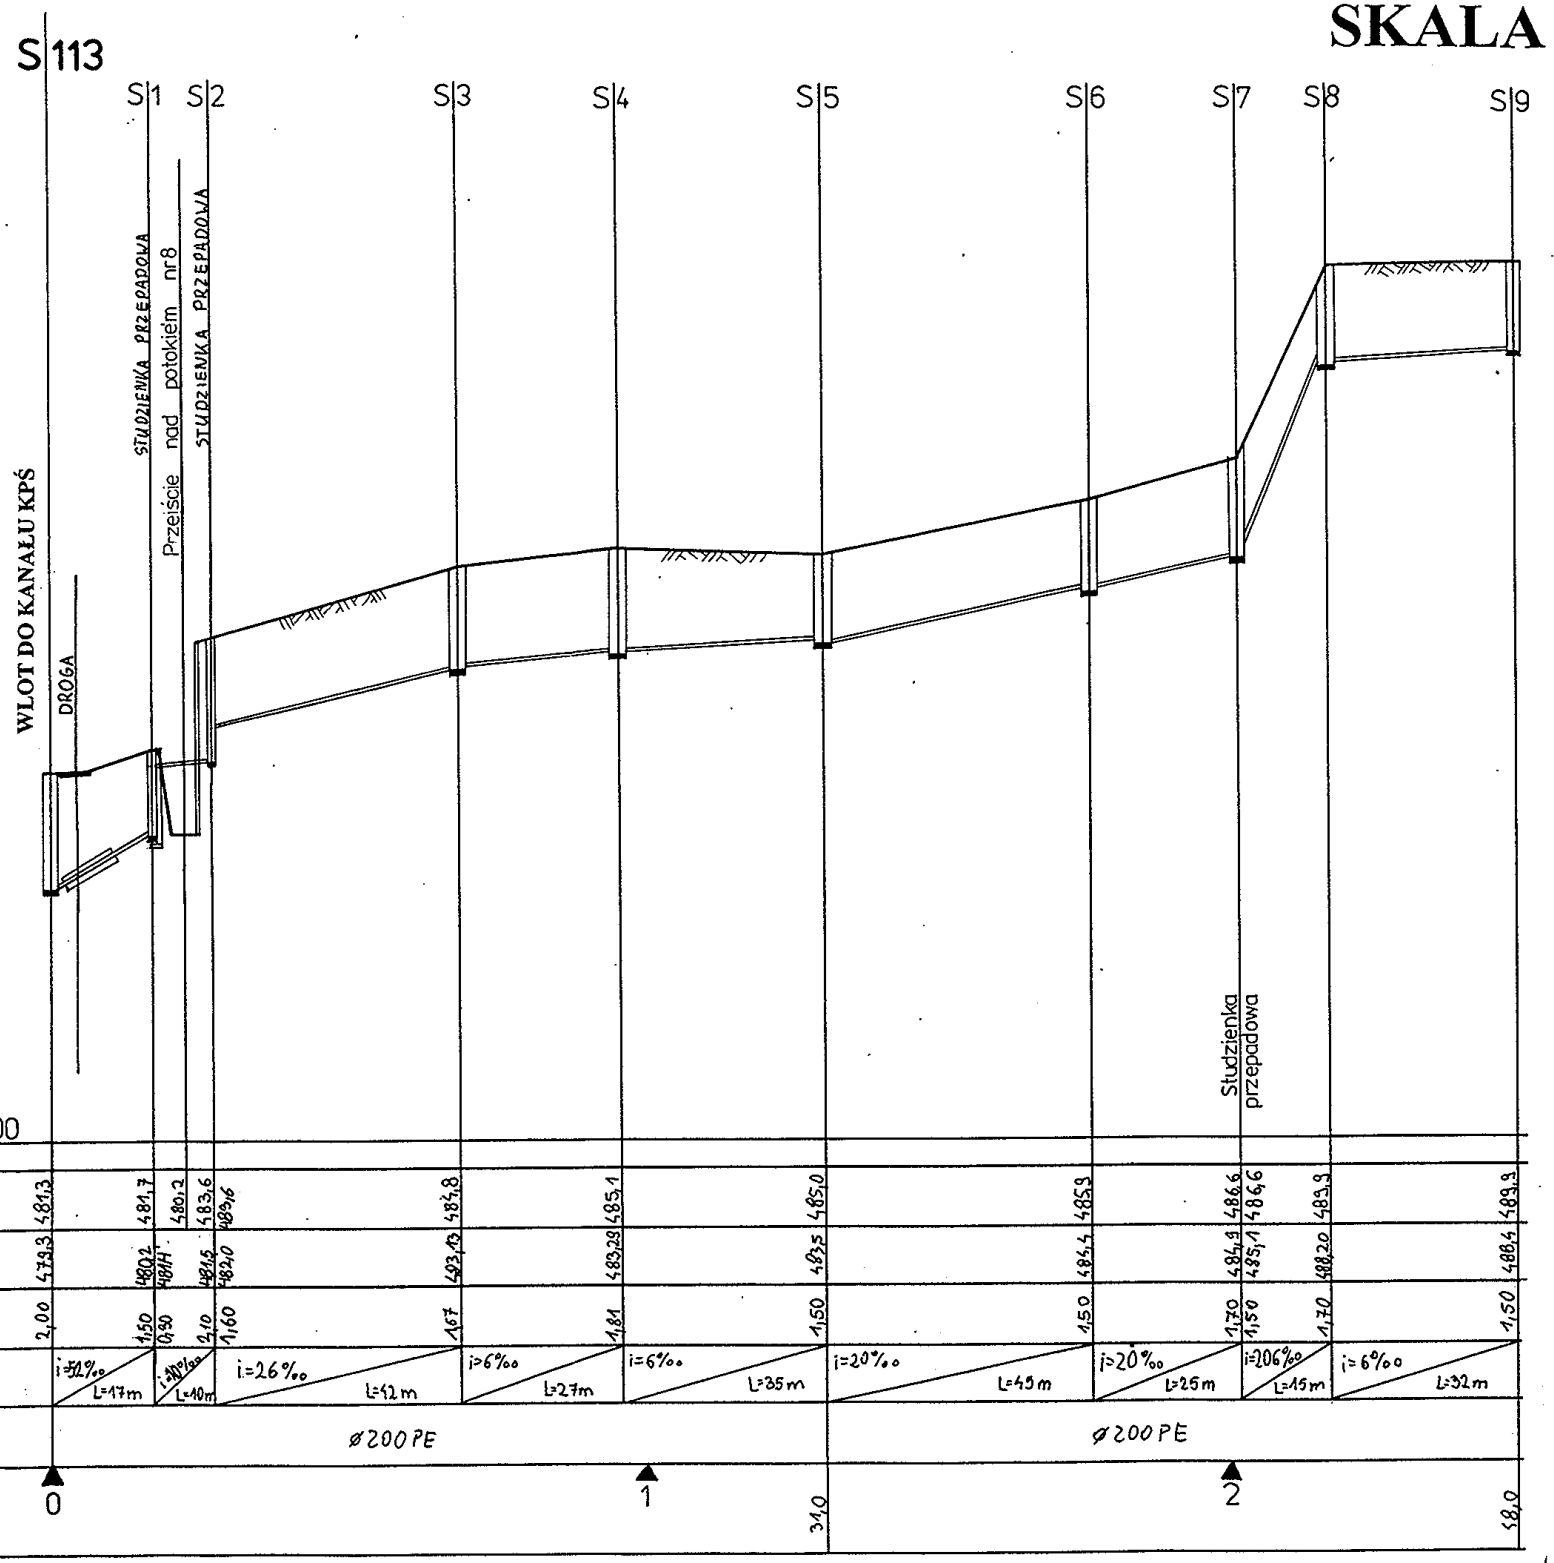

KB20

Inwestor	Tytuł opracowania	Skala	Data
Urząd Gminy w Świnnej	Profil podłużny bocznych kanałów sanitarnych	1: 100/ 1000	
Projektował mgr inż. Bogdan Krawczyk mgr inż. Witold Ryczkiewicz	**Asystent** tech. Paweł Stachura		**Nr rys.**
Zakład Usług Budowlanych Żywiec, os. Kopernika 36			

PROFIL PODŁUŻNY KANAŁU BOCZNEGO

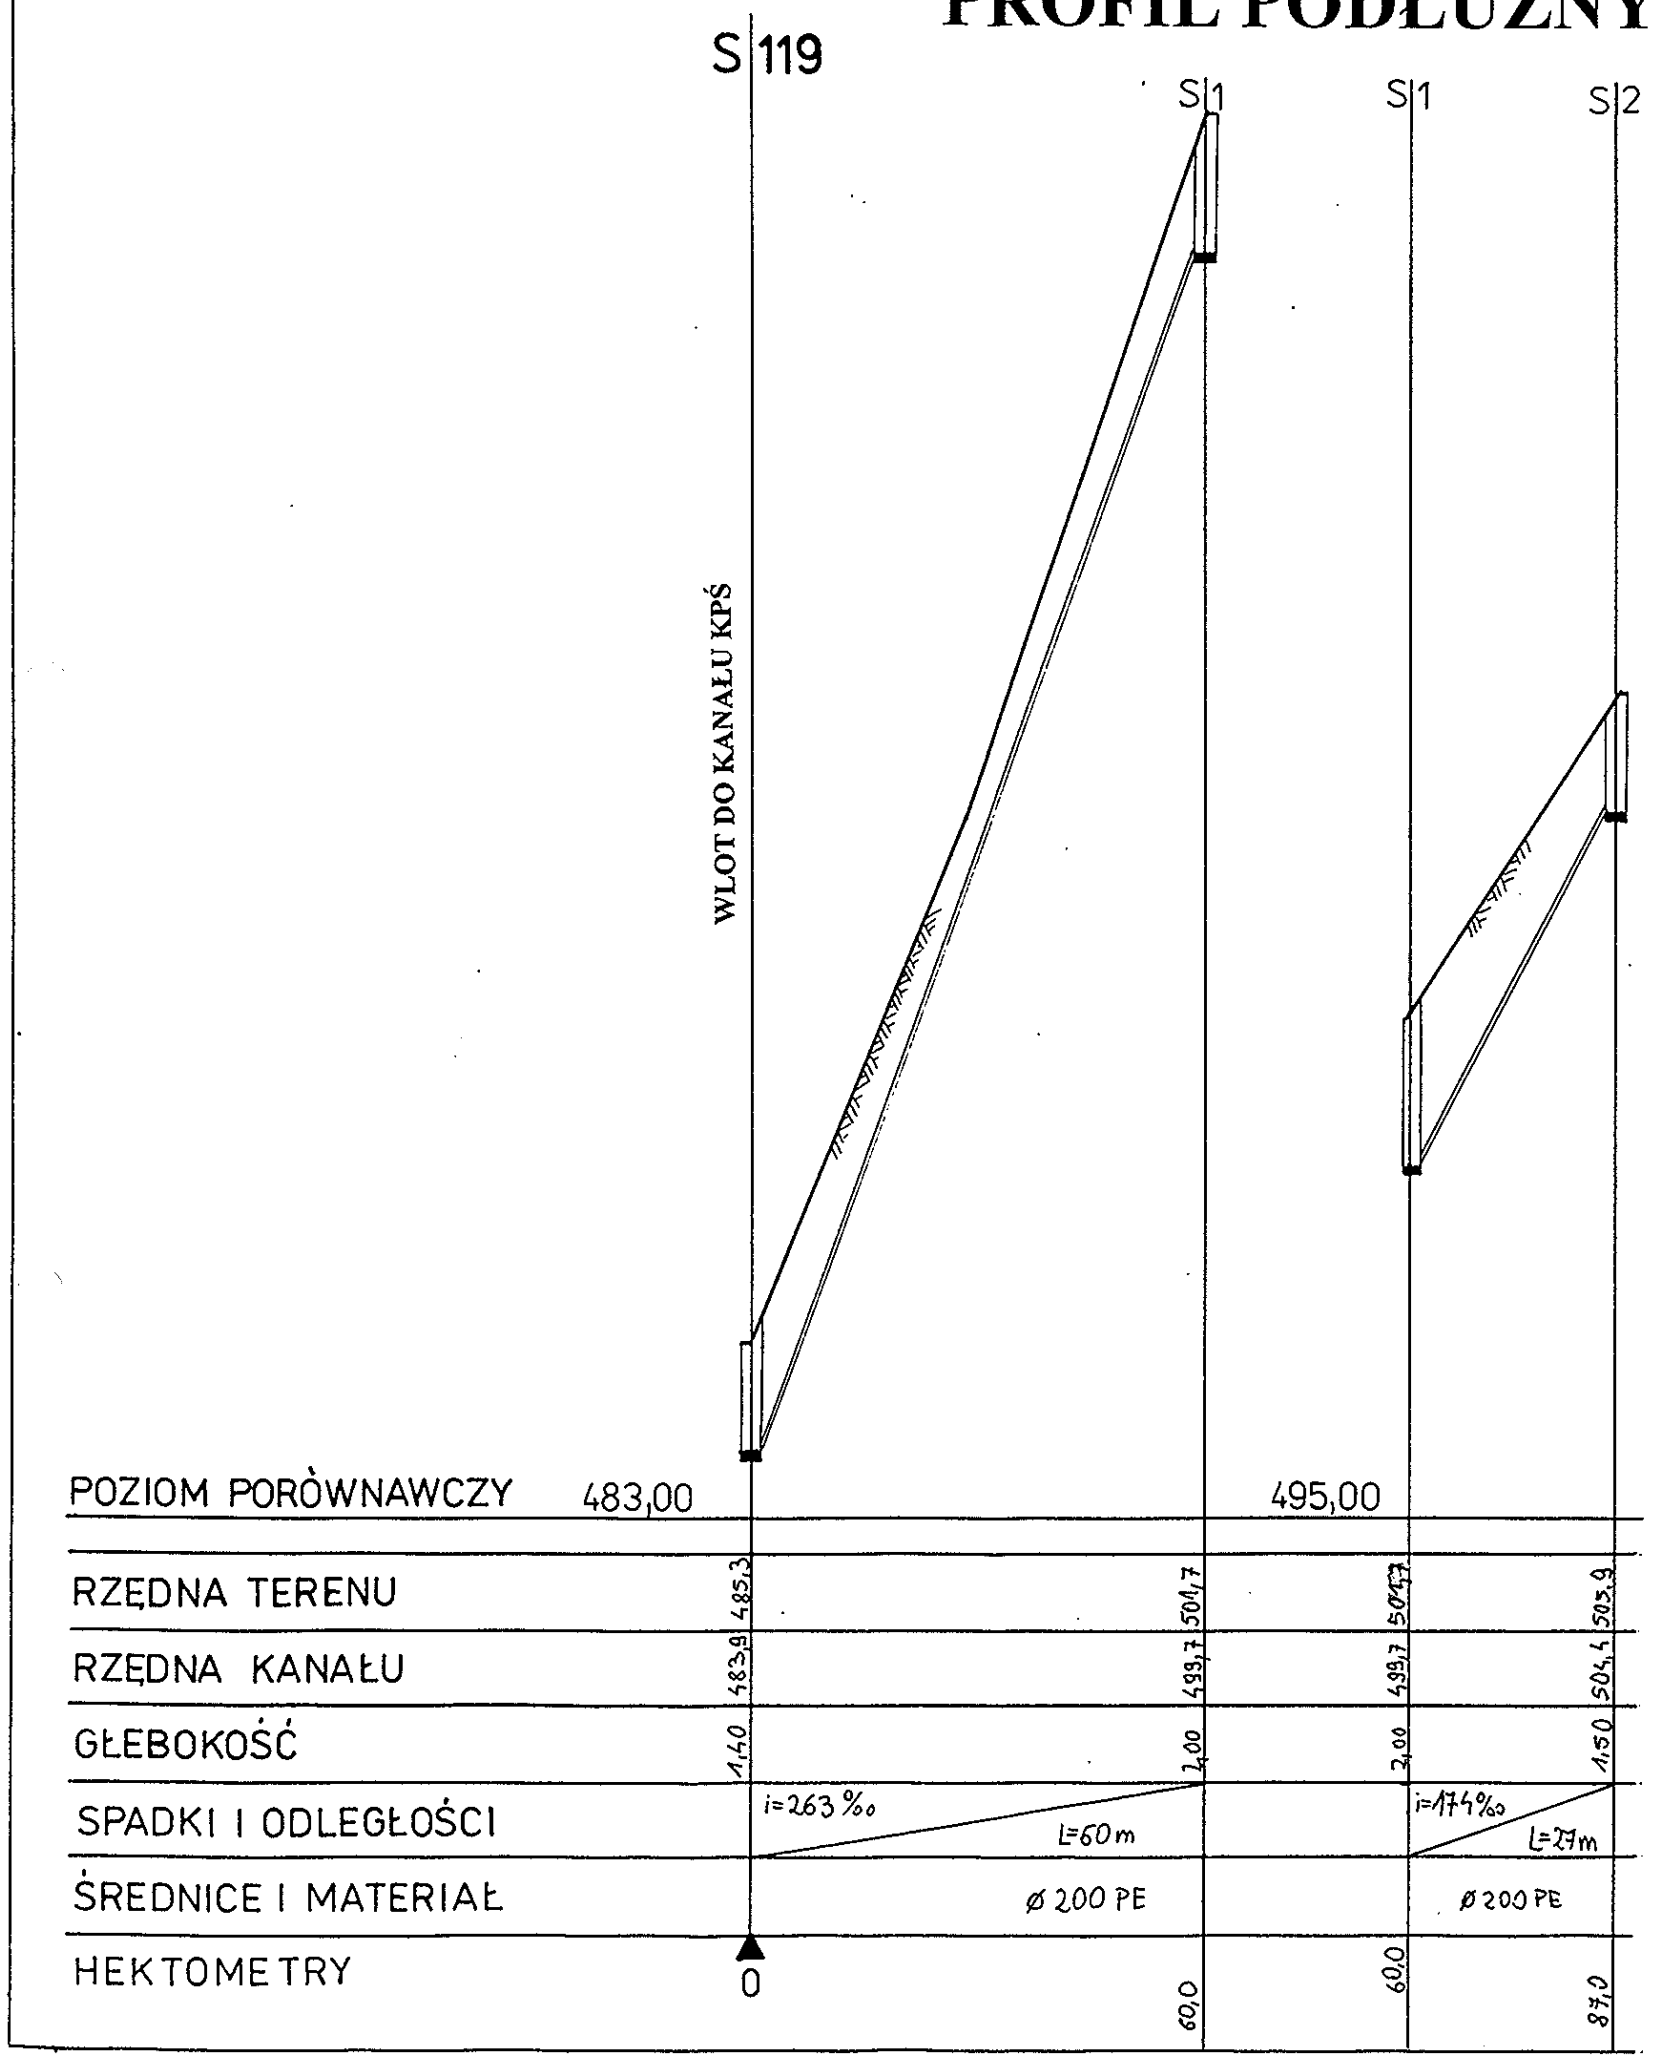

SKALA 1:100/1000

KB21

Inwestor	Tytuł opracowania	Skala	Data
Urząd Gminy w Świnnej	Profil podłużny bocznych kanałów sanitarnych	1: 100/ 1000	
Projektował mgr inż. Bogdan Krawczyk mgr inż. Witold Ryczkiewicz	**Asystent** tech. Paweł Stachura		**Nr rys.**
Zakład Usług Budowlanych Żywiec, os. Kopernika 36			

PROFIL PODŁUŻNY KANAŁU BOCZNEGO

SKALA 1:100/1000

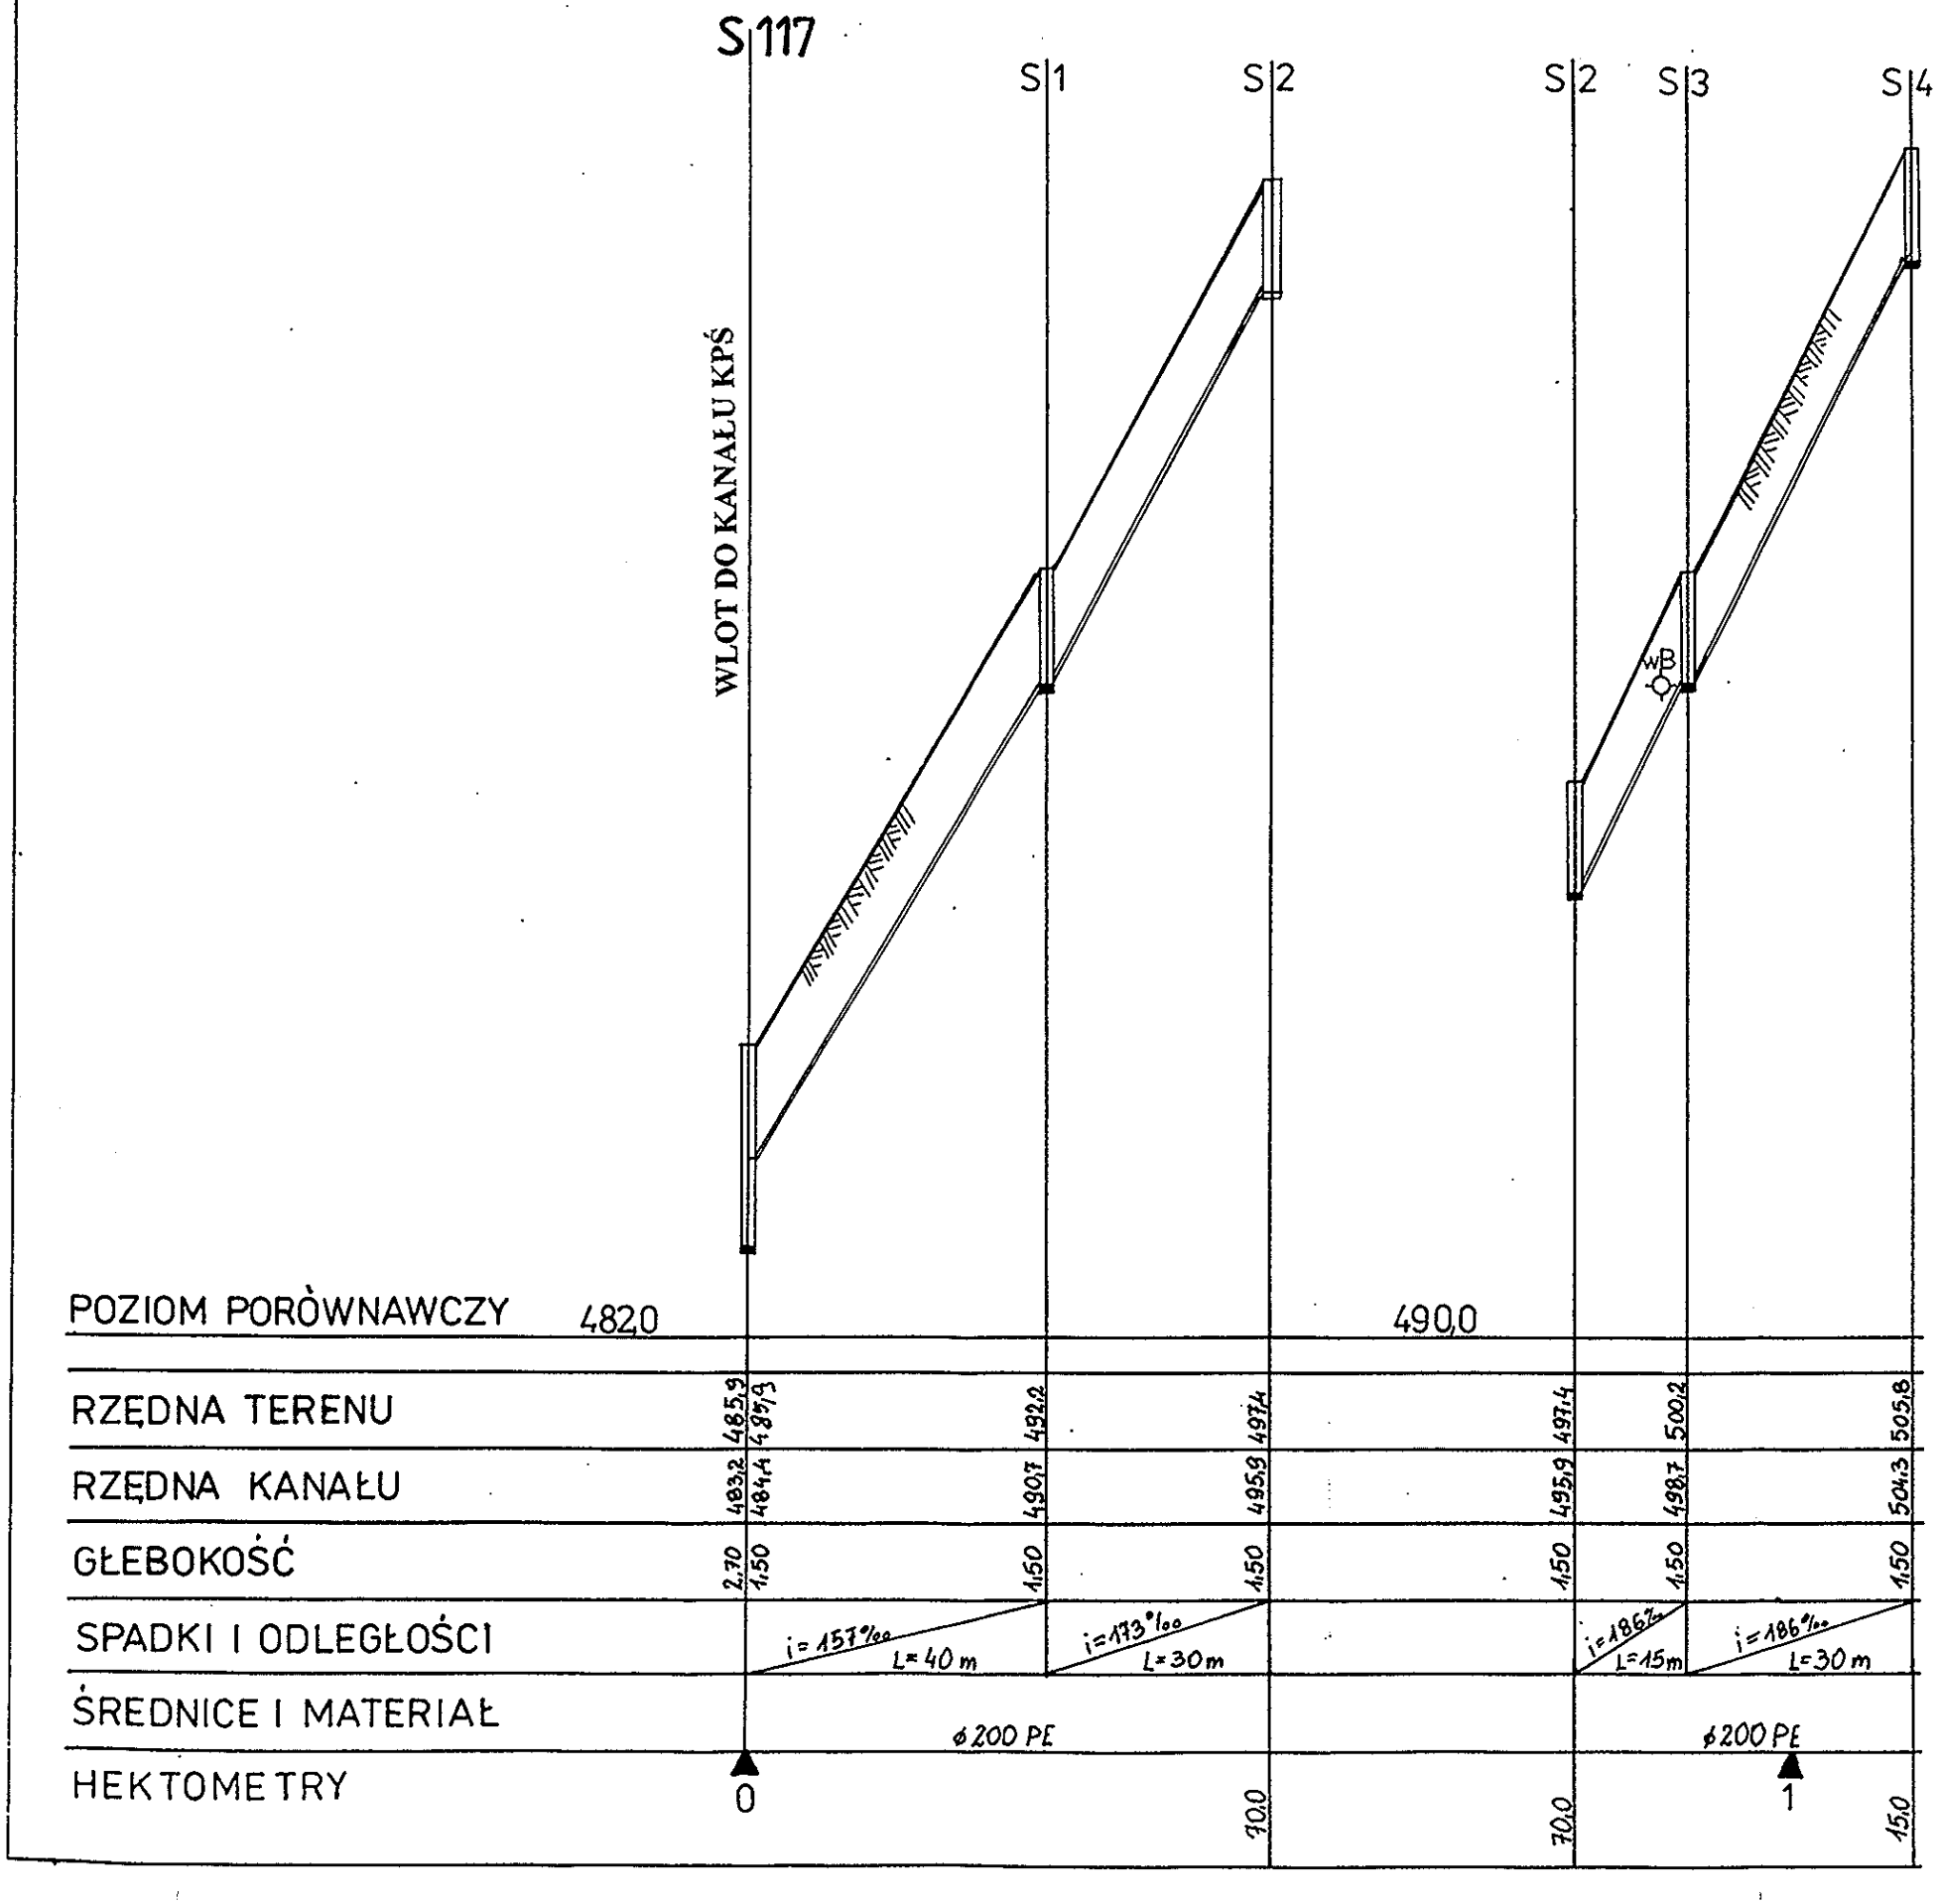

KB21A

Inwestor	Tytuł opracowania	Skala	Data
Urząd Gminy w Świnnej	Profil podłużny bocznych kanałów sanitarnych	1: 100/ 1000	
Projektował mgr inż. Bogdan Krawczyk mgr inż. Witold Ryczkiewicz	**Asystent** tech. Paweł Stachura		Nr rys.
Zakład Usług Budowlanych Żywiec, os. Kopernika 36			

PROFIL PODŁUŻNY KANAŁU BOCZNEGO

SKALA 1:100/1000

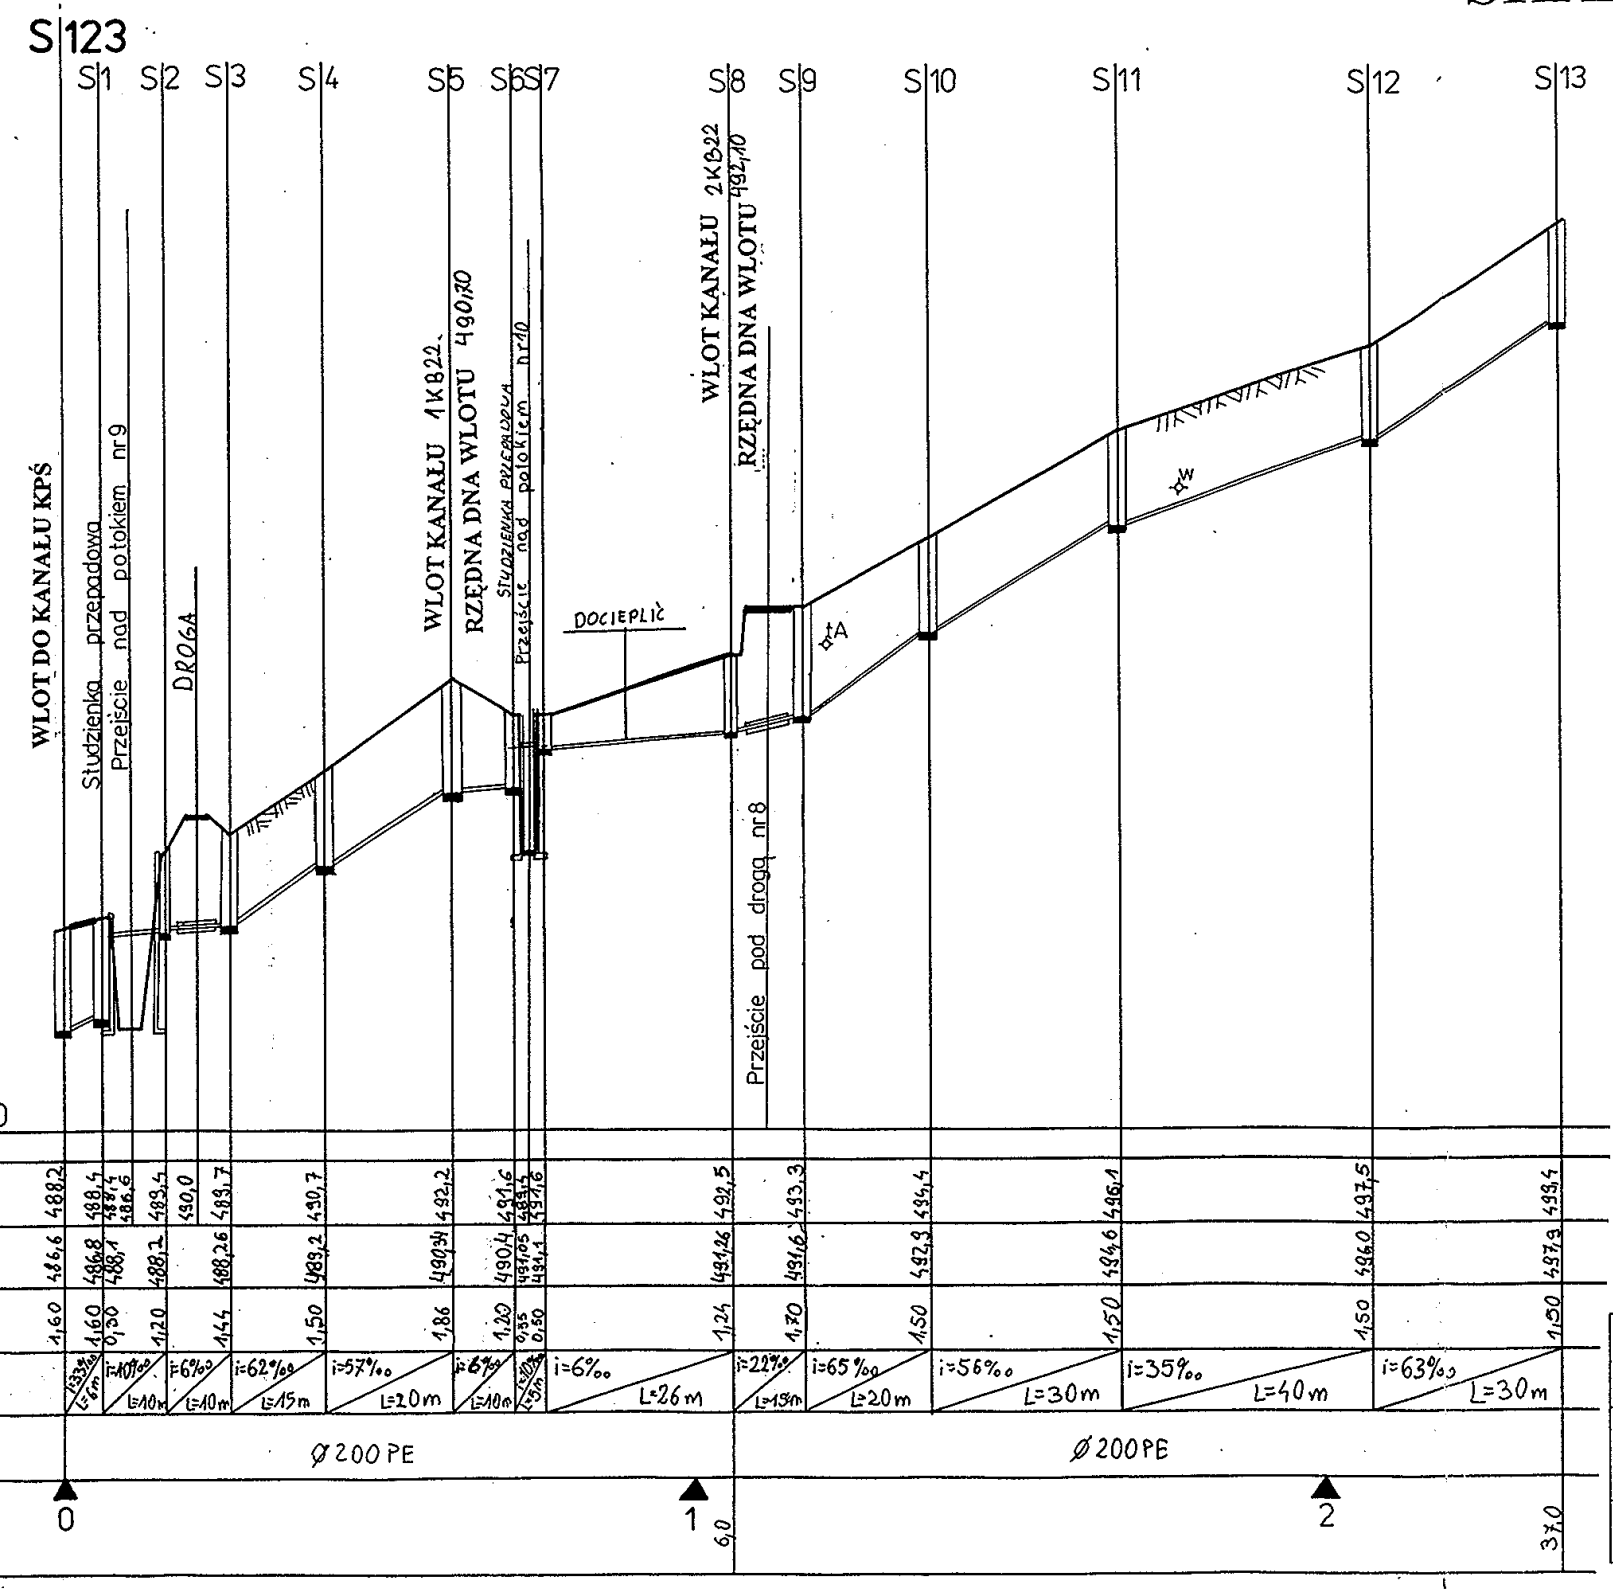

KB22

Inwestor	Tytuł opracowania	Skala	Data
Urząd Gminy w Świnnej	Profil podłużny bocznych kanałów sanitarnych	1: 100/ 1000	
Projektował mgr inż. Bogdan Krawczyk mgr inż. Witold Ryczkiewicz	**Asystent** tech. Paweł Stachura		**Nr rys.**
Zakład Usług Budowlanych Żywiec, os. Kopernika 36			

PROFIL PODŁUŻNY KANAŁU BOCZNEGO

SKALA 1:100/1000

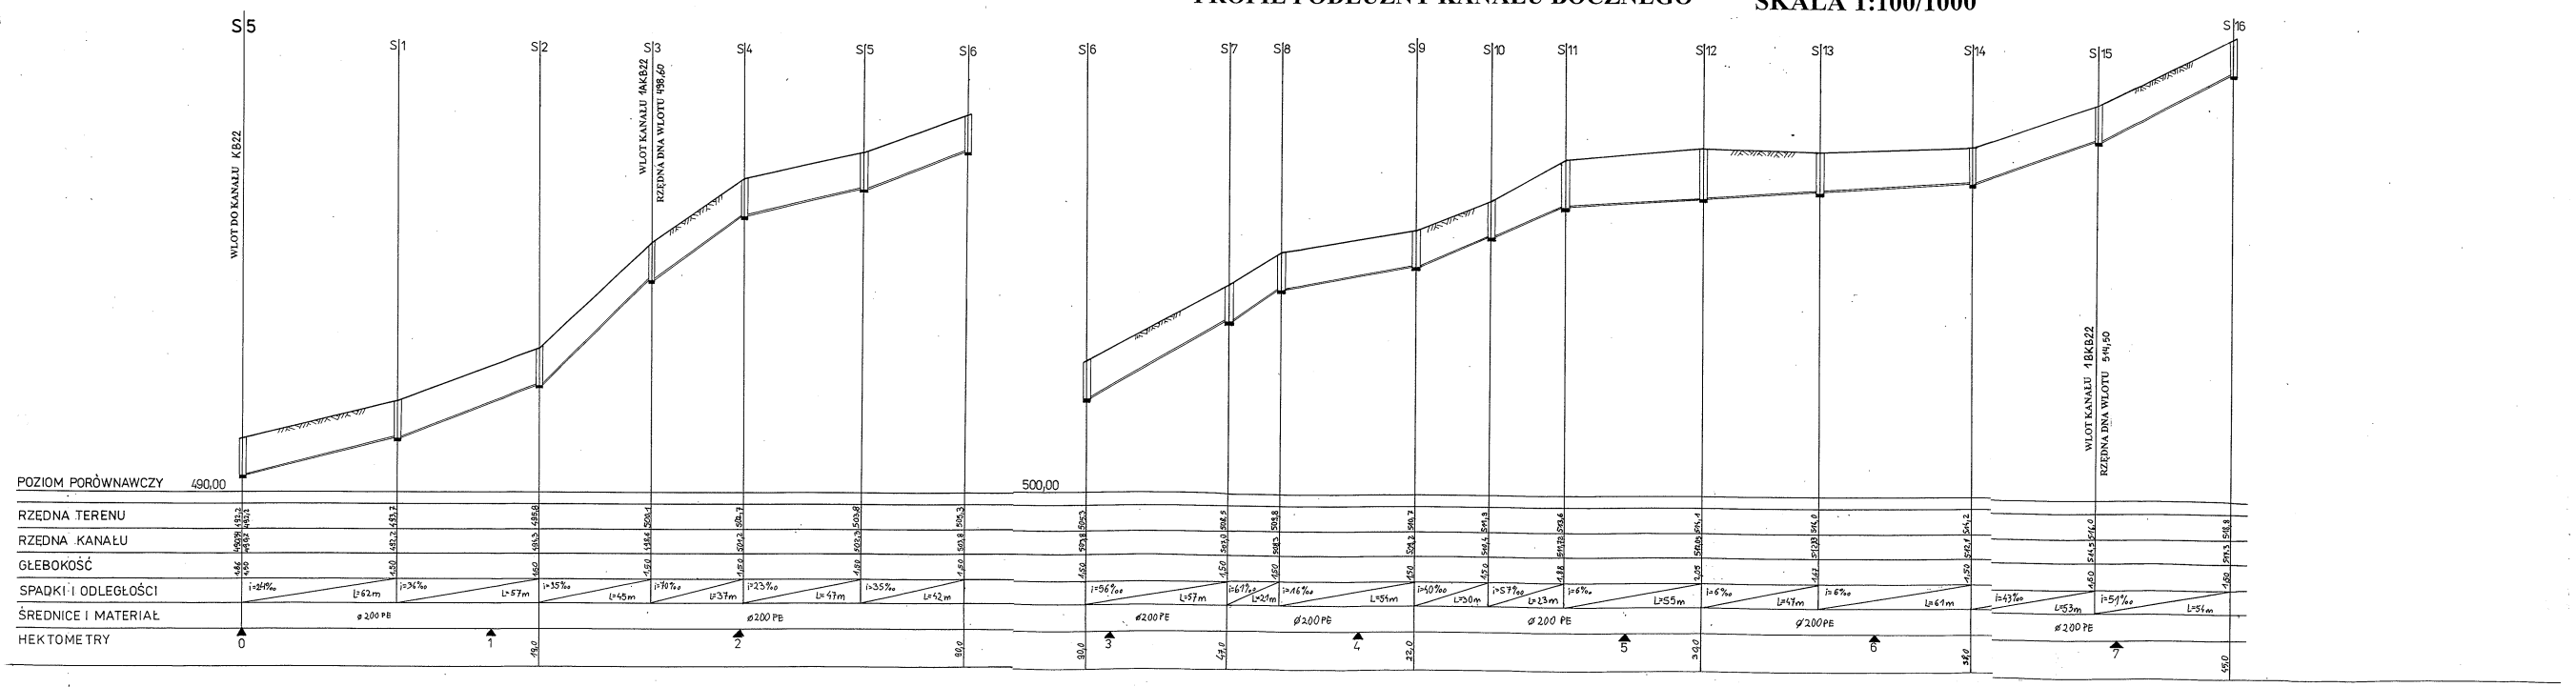

1KB22

Inwestor Urząd Gminy w Świnnej	Tytuł opracowania Profil podłużny bocznych kanałów sanitarnych	Skala 1: 100/ 1000	Data
Projektował mgr inż. Bogdan Krawczyk mgr inż. Witold Ryczkiewicz	Asystent tech. Paweł Stachura		Nr rys.
Zakład Usług Budowlanych Żywiec, os. Kopernika 36			

PROFIL PODŁUŻNY KANAŁU BOCZNEGO

SKALA 1:100/1000

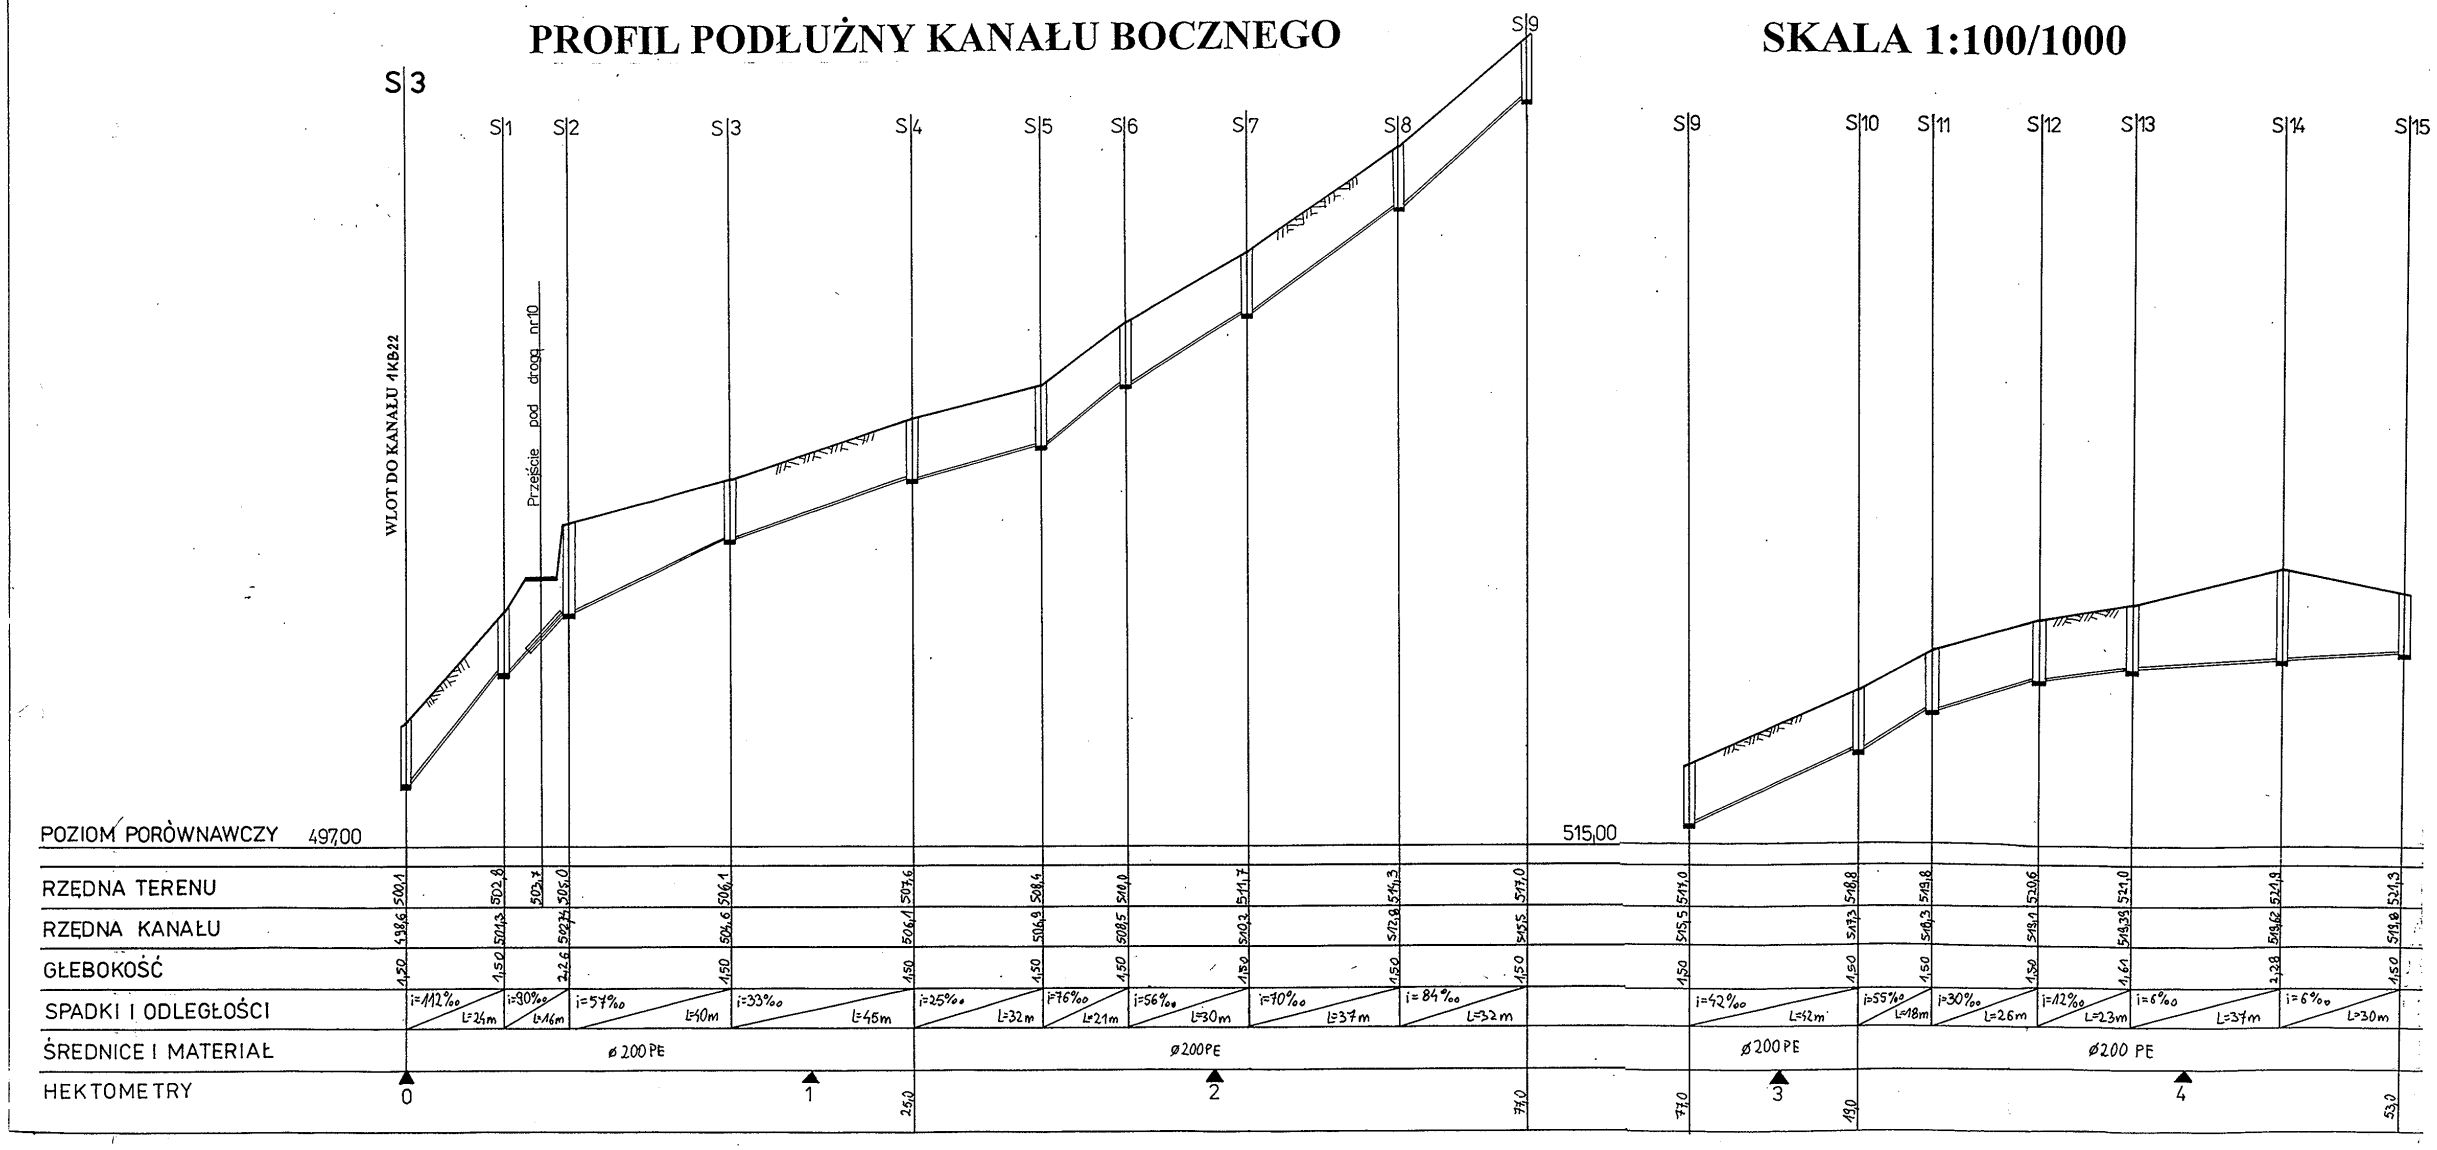

1AKB22

Inwestor	Tytuł opracowania	Skala	Data
Urząd Gminy w Świnnej	Profil podłużny bocznych kanałów sanitarnych	1: 100/ 1000	
Projektował mgr inż. Bogdan Krawczyk mgr inż. Witold Ryczkiewicz	**Asystent** tech. Paweł Stachura		**Nr rys.**
Zakład Usług Budowlanych Żywiec, os. Kopernika 36			

PROFIL PODŁUŻNY KANAŁU BOCZNEGO

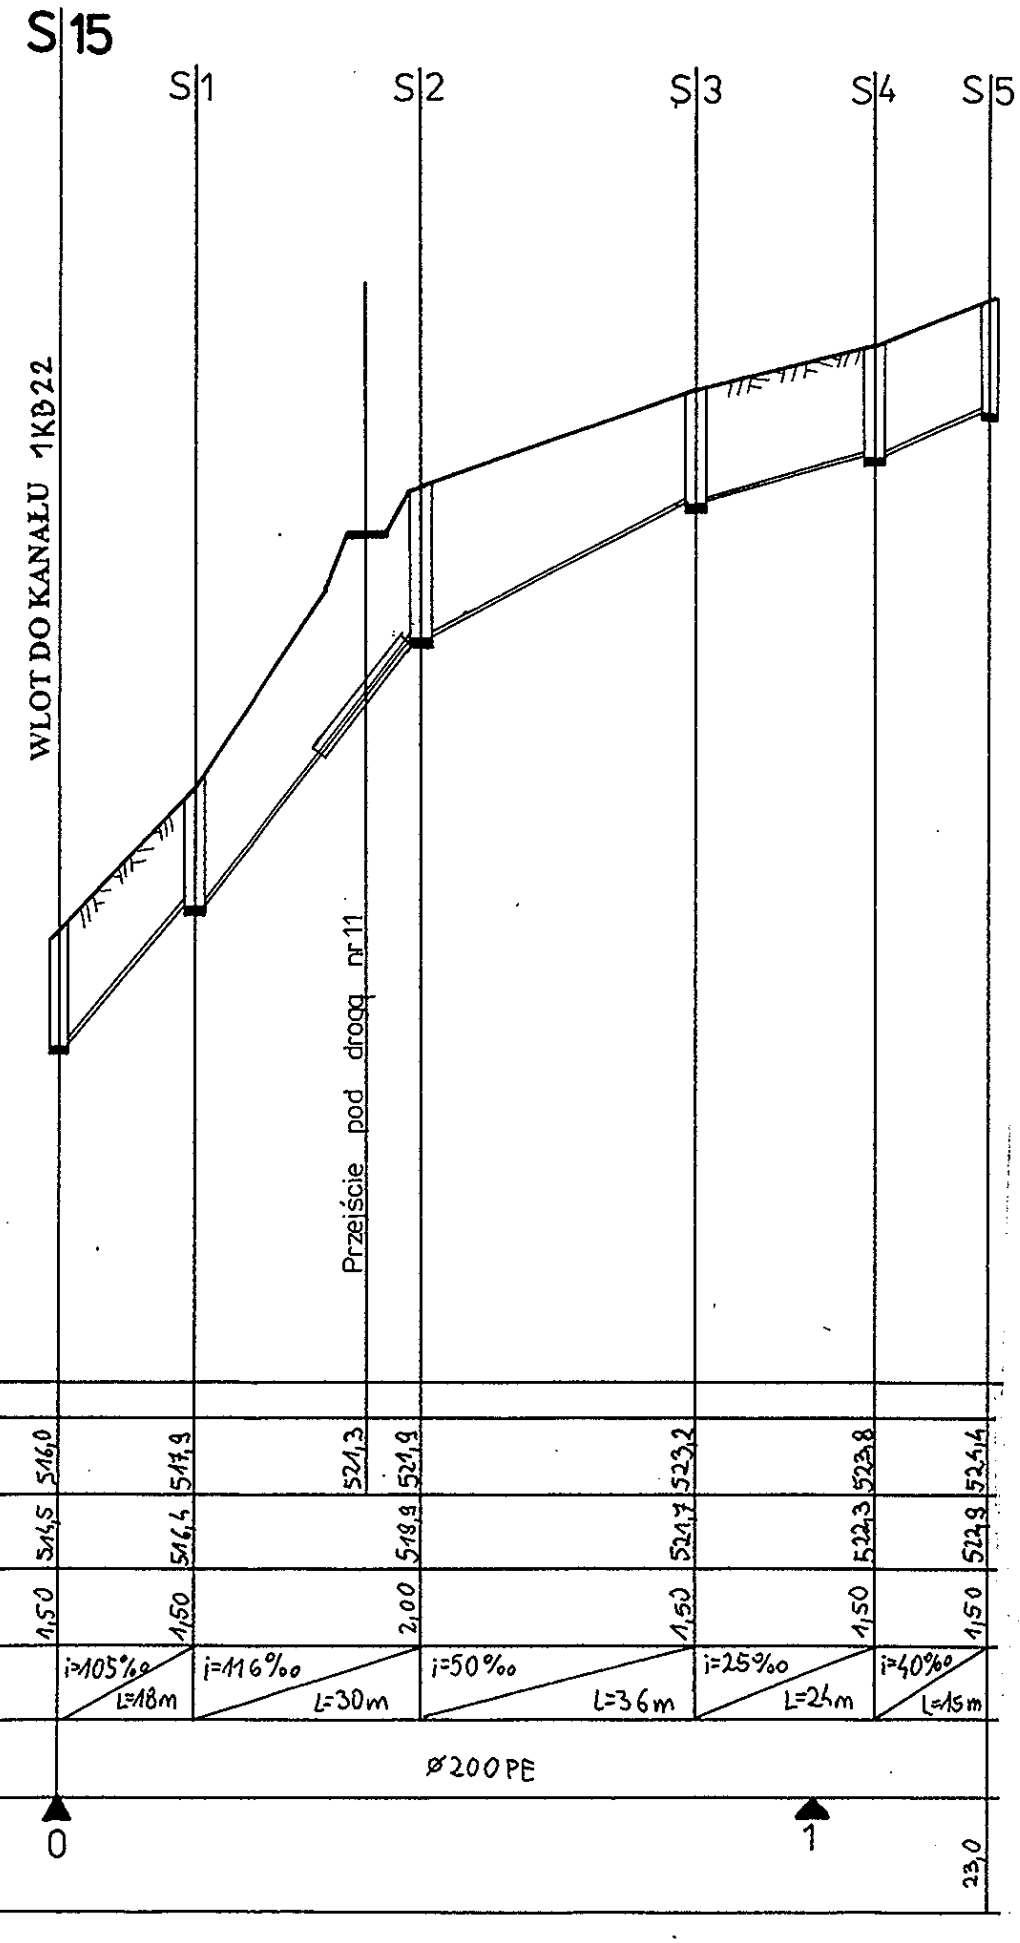

SKALA 1:100/1000

1B KB22

Inwestor	Tytuł opracowania	Skala	Data
Urząd Gminy w Świnnej	Profil podłużny bocznych kanałów sanitarnych	1: 100/ 1000	
Projektował mgr inż. Bogdan Krawczyk mgr inż. Witold Ryczkiewicz	**Asystent** tech. Paweł Stachura		**Nr rys.**
Zakład Usług Budowlanych **Żywiec, os. Kopernika 36**			

PROFIL PODŁUŻNY KANAŁU BOCZNEGO

SKALA 1:100/1000

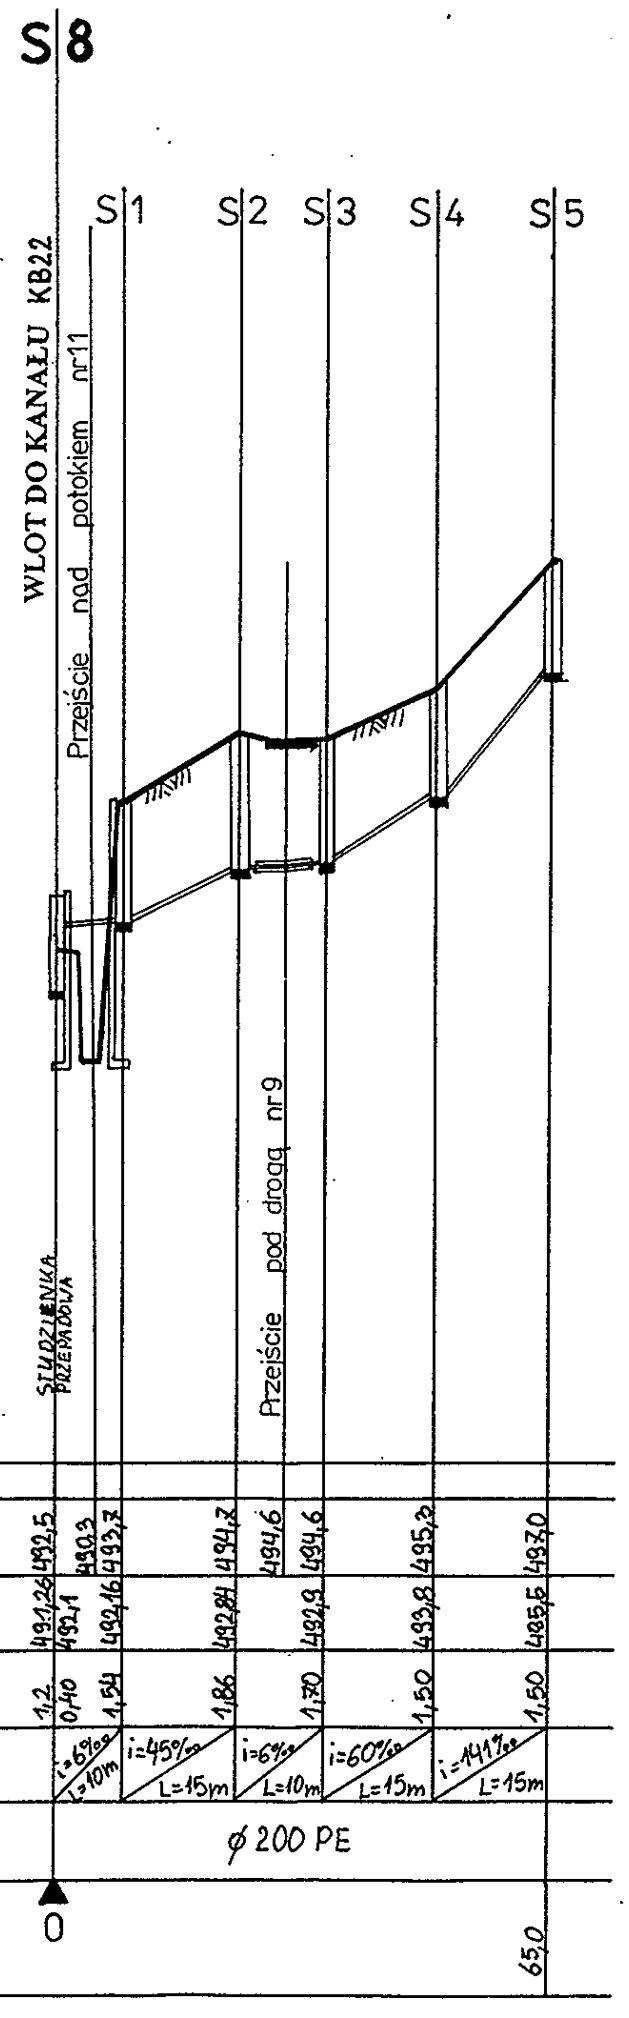

2KB22

Inwestor	Tytuł opracowania	Skala	Data
Urząd Gminy w Świnnej	Profil podłużny bocznych kanałów sanitarnych	1: 100/ 1000	
Projektował mgr inż. Bogdan Krawczyk mgr inż. Witold Ryczkiewicz	**Asystent** tech. Paweł Stachura		**Nr rys.**
Zakład Usług Budowlanych Żywiec, os. Kopernika 36			

PROFIL PODŁUŻNY KANAŁU BOCZNEGO

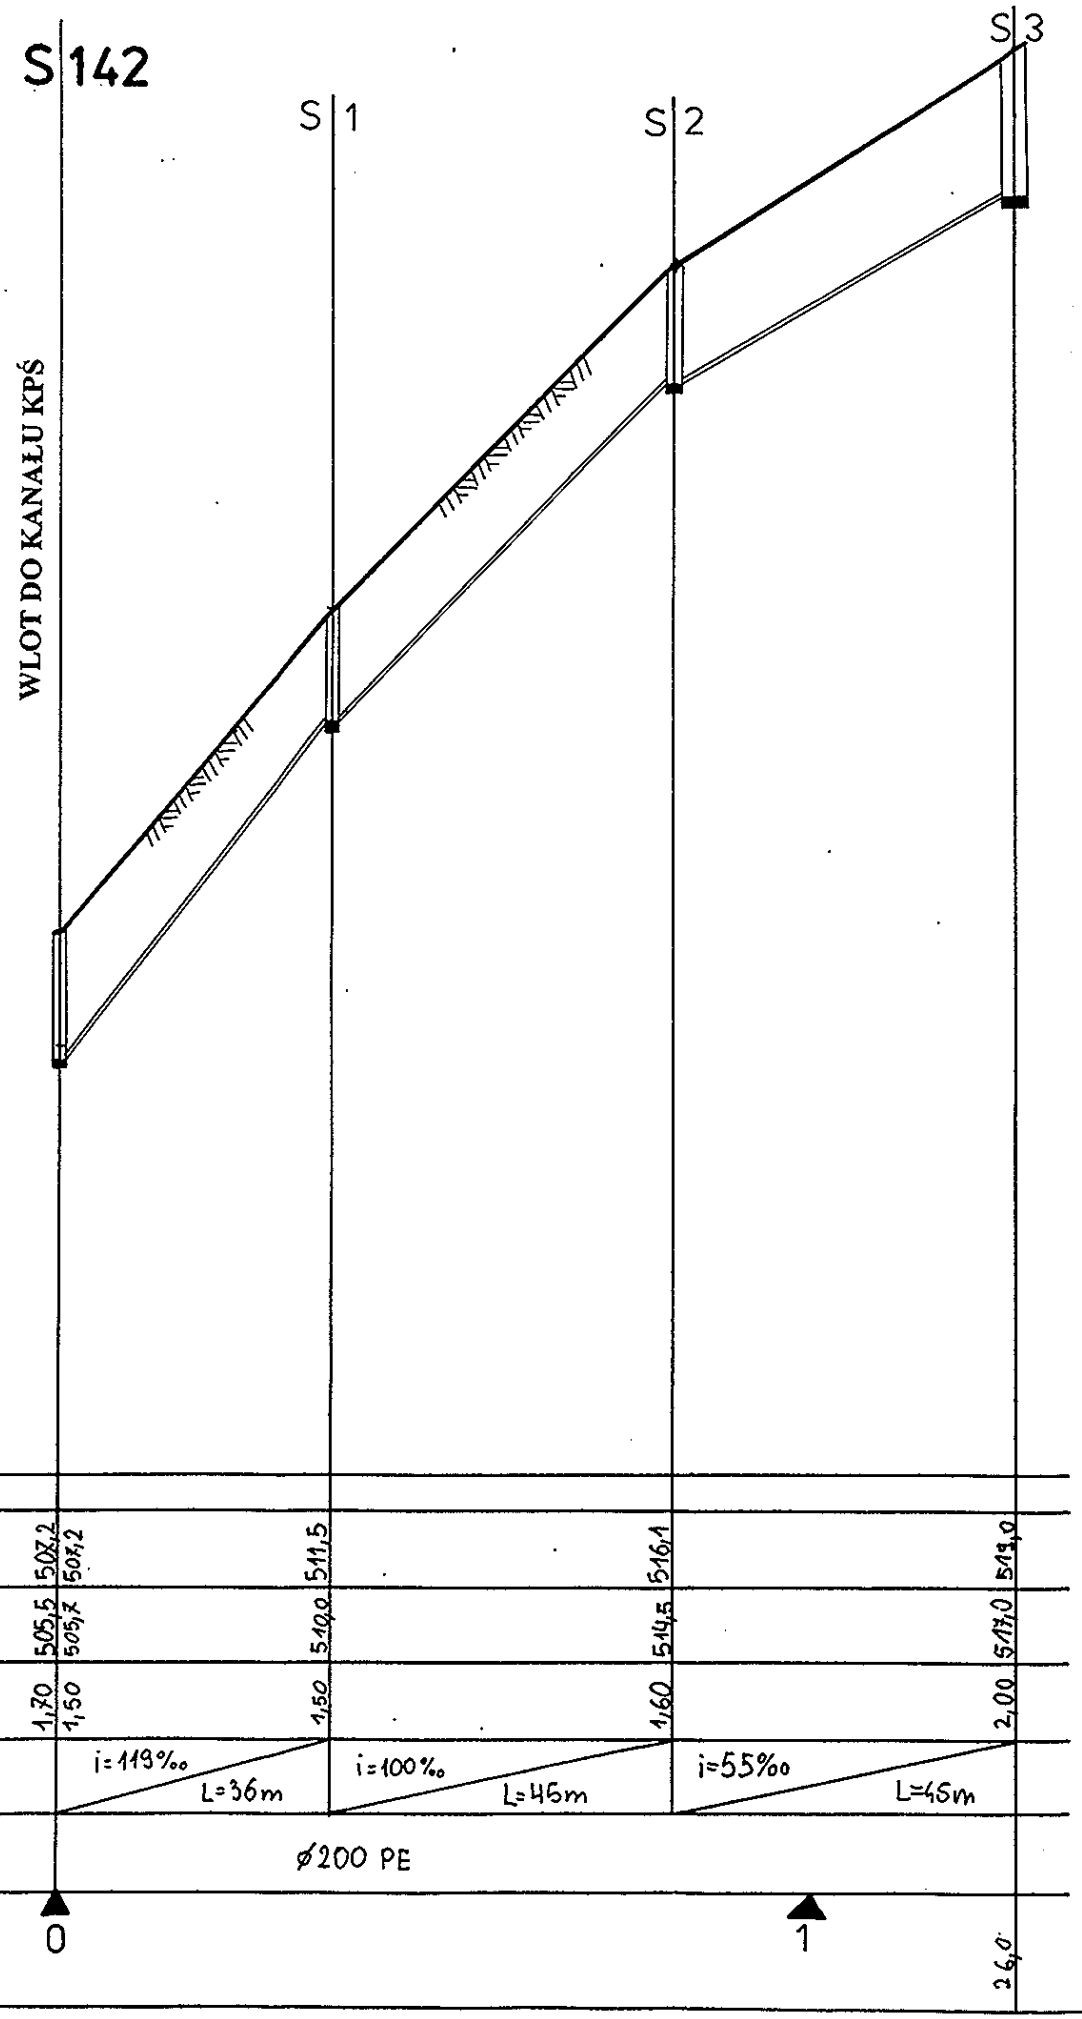

SKALA 1:100/1000

KB23

Inwestor	Tytuł opracowania	Skala	Data
Urząd Gminy w Świnnej	Profil podłużny bocznych kanałów sanitarnych	1: 100/ 1000	
Projektował mgr inż. Bogdan Krawczyk mgr inż. Witold Ryczkiewicz	**Asystent** tech. Paweł Stachura		**Nr rys.**
Zakład Usług Budowlanych Żywiec, os. Kopernika 36			

PROFIL PODŁUŻNY KANAŁU BOCZNEGO

SKALA 1:100/1000

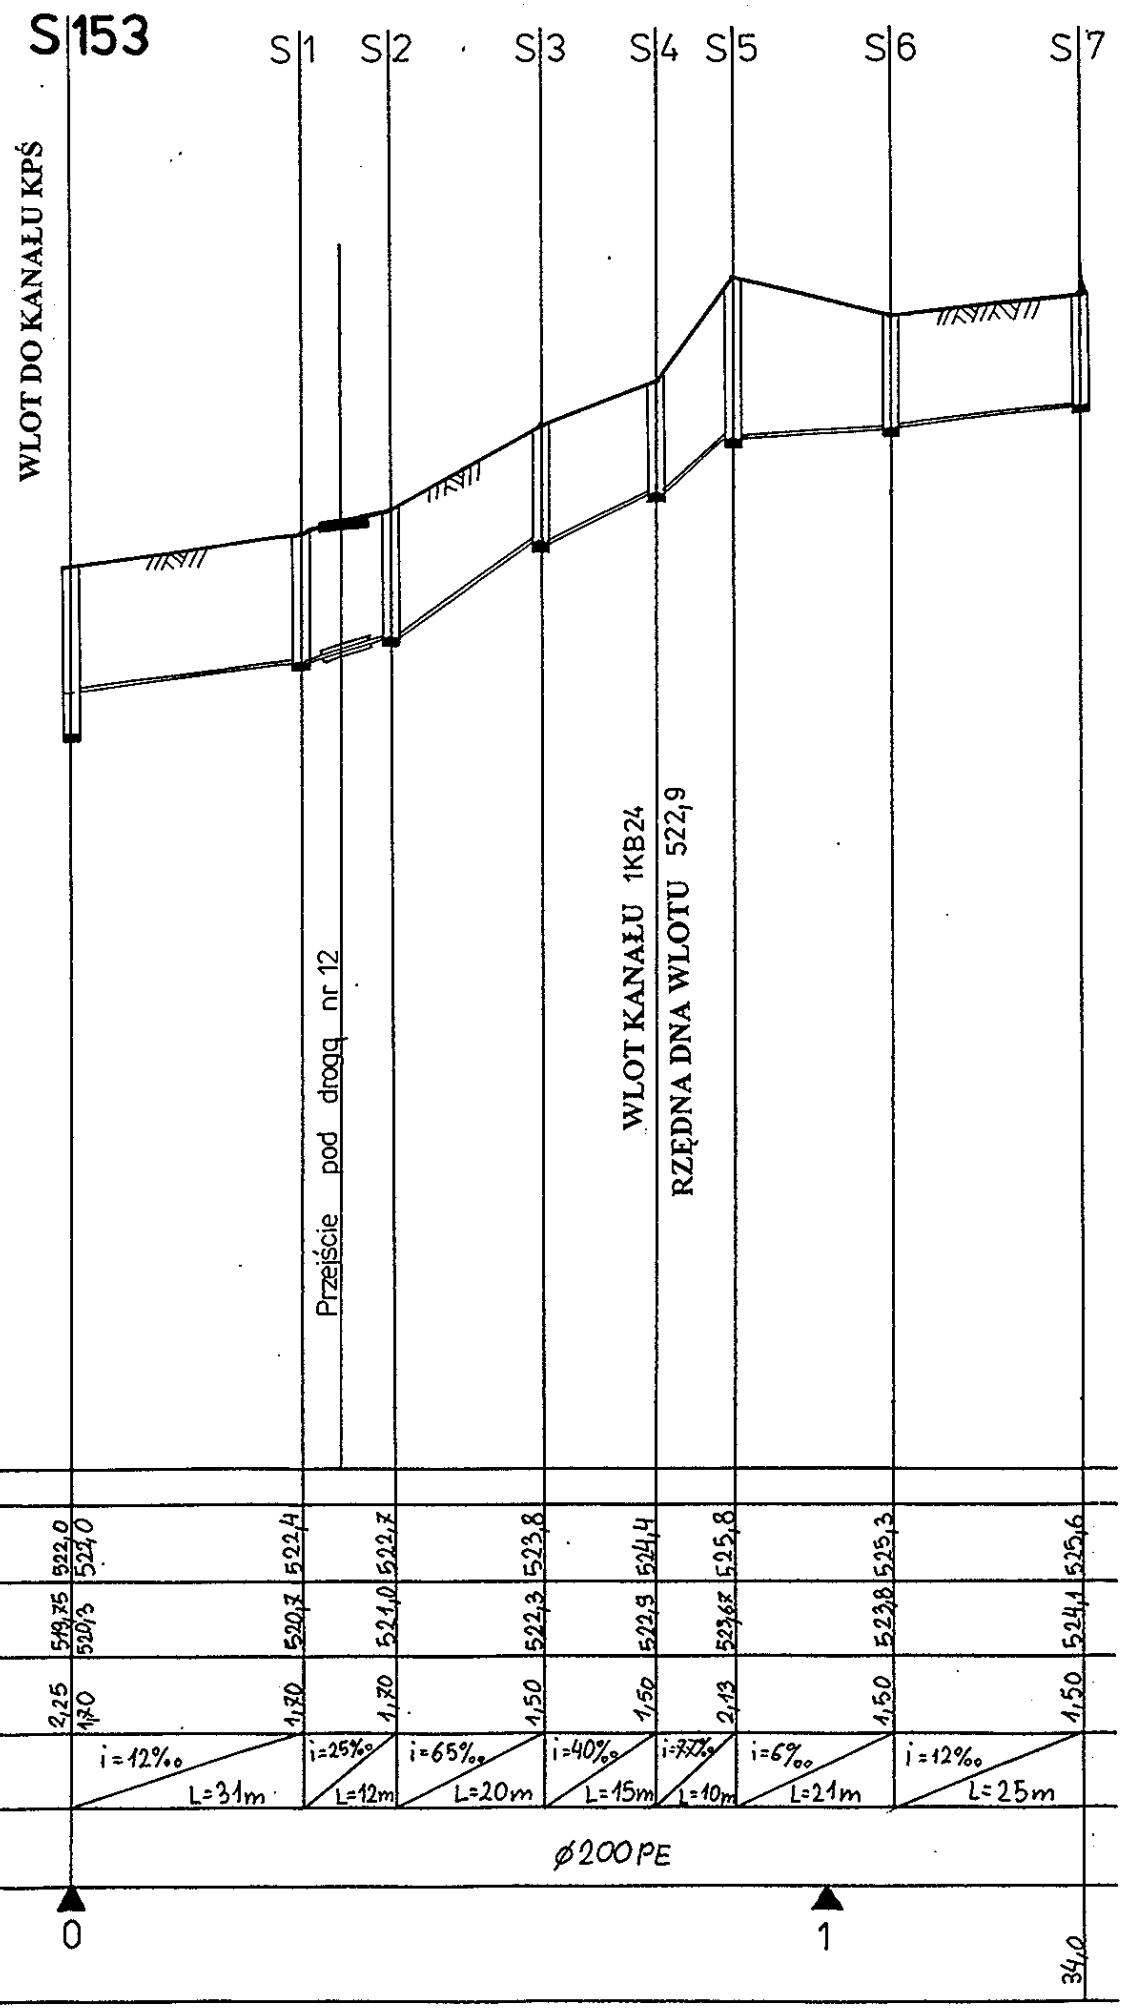

KB24

Inwestor	Tytuł opracowania	Skala	Data
Urząd Gminy w Świnnej	Profil podłużny bocznych kanałów sanitarnych	1: 100/ 1000	
Projektował		**Asystent**	**Nr rys.**
mgr inż. Bogdan Krawczyk mgr inż. Witold Ryczkiewicz		tech. Paweł Stachura	
Zakład Usług Budowlanych **Żywiec, os. Kopernika 36**			

PROFIL PODŁUŻNY KANAŁU BOCZNEGO

SKALA 1:100/1000

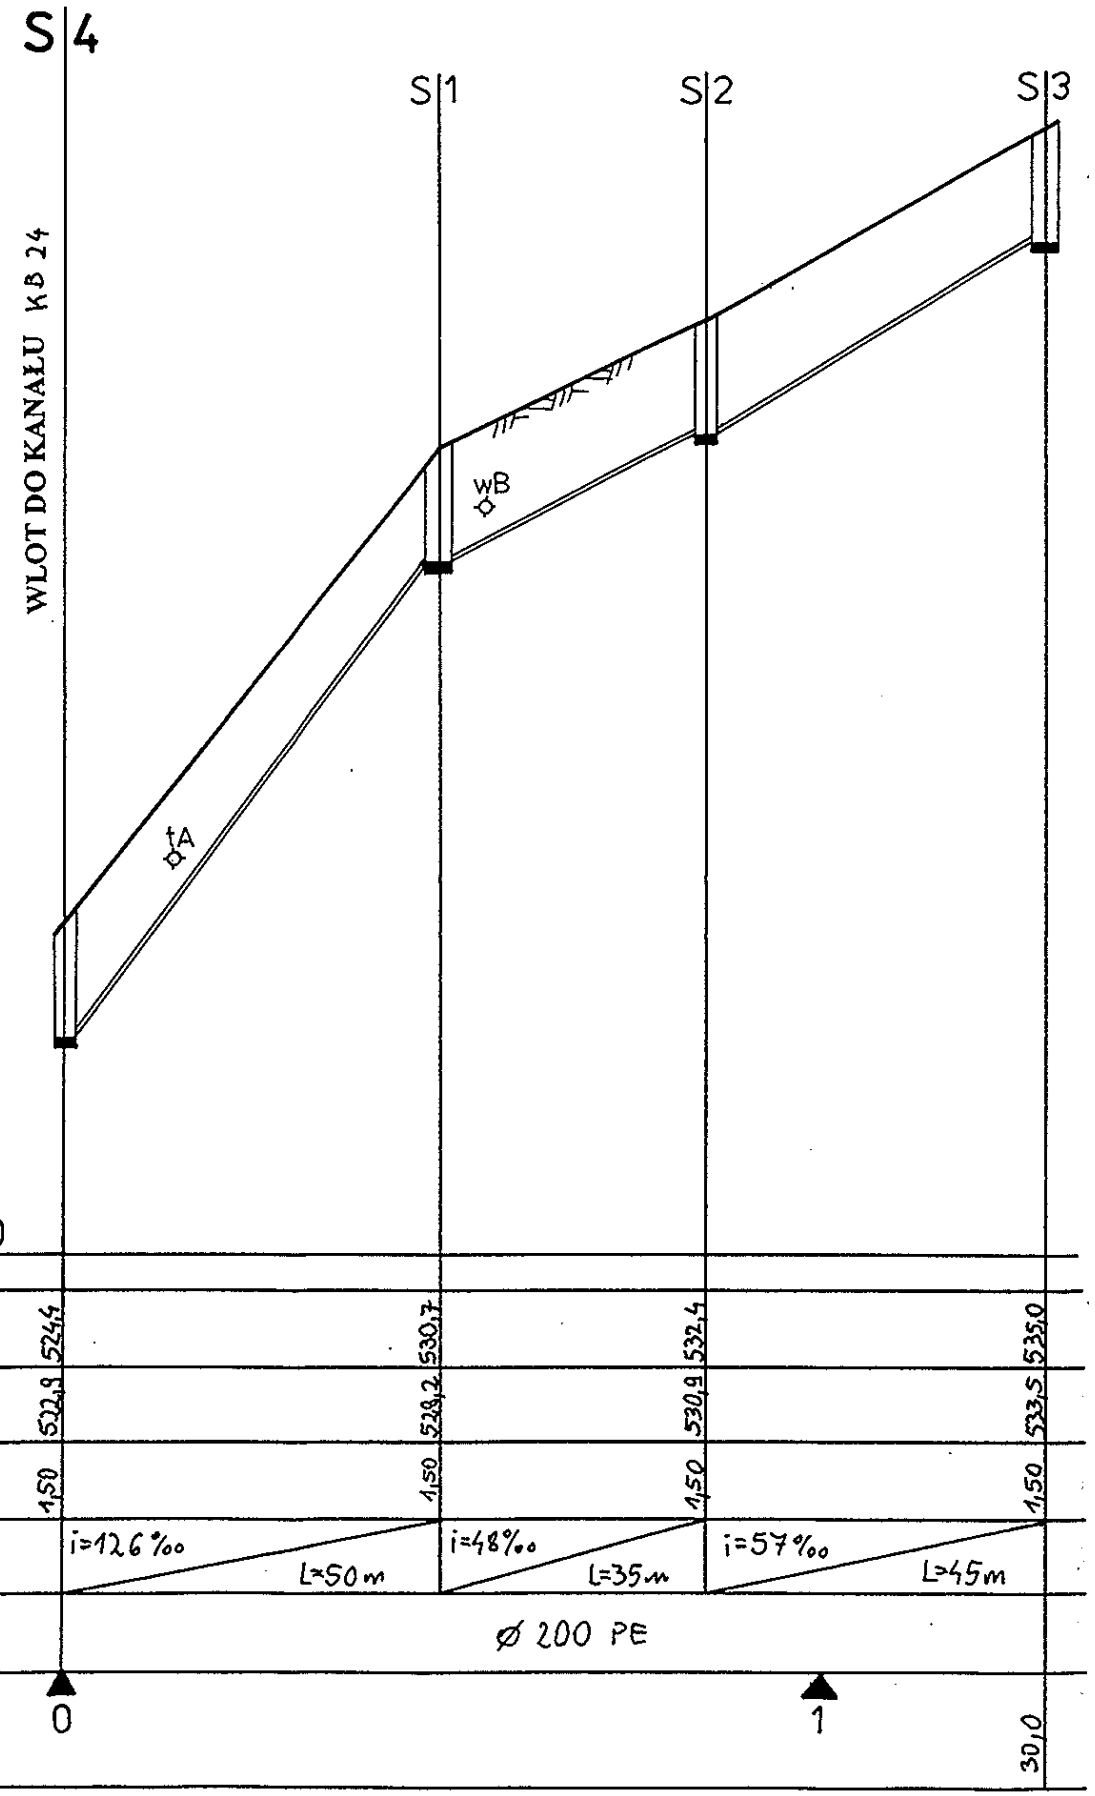

1KB24

Inwestor	Tytuł opracowania	Skala	Data
Urząd Gminy w Świnnej	Profil podłużny bocznych kanałów sanitarnych	1: 100/ 1000	
Projektował mgr inż. Bogdan Krawczyk mgr inż. Witold Ryczkiewicz	**Asystent** tech. Paweł Stachura		**Nr rys.**
Zakład Usług Budowlanych Żywiec, os. Kopernika 36			

PROFIL PODŁUŻNY KANAŁU BOCZNEGO

SKALA 1:100/1000

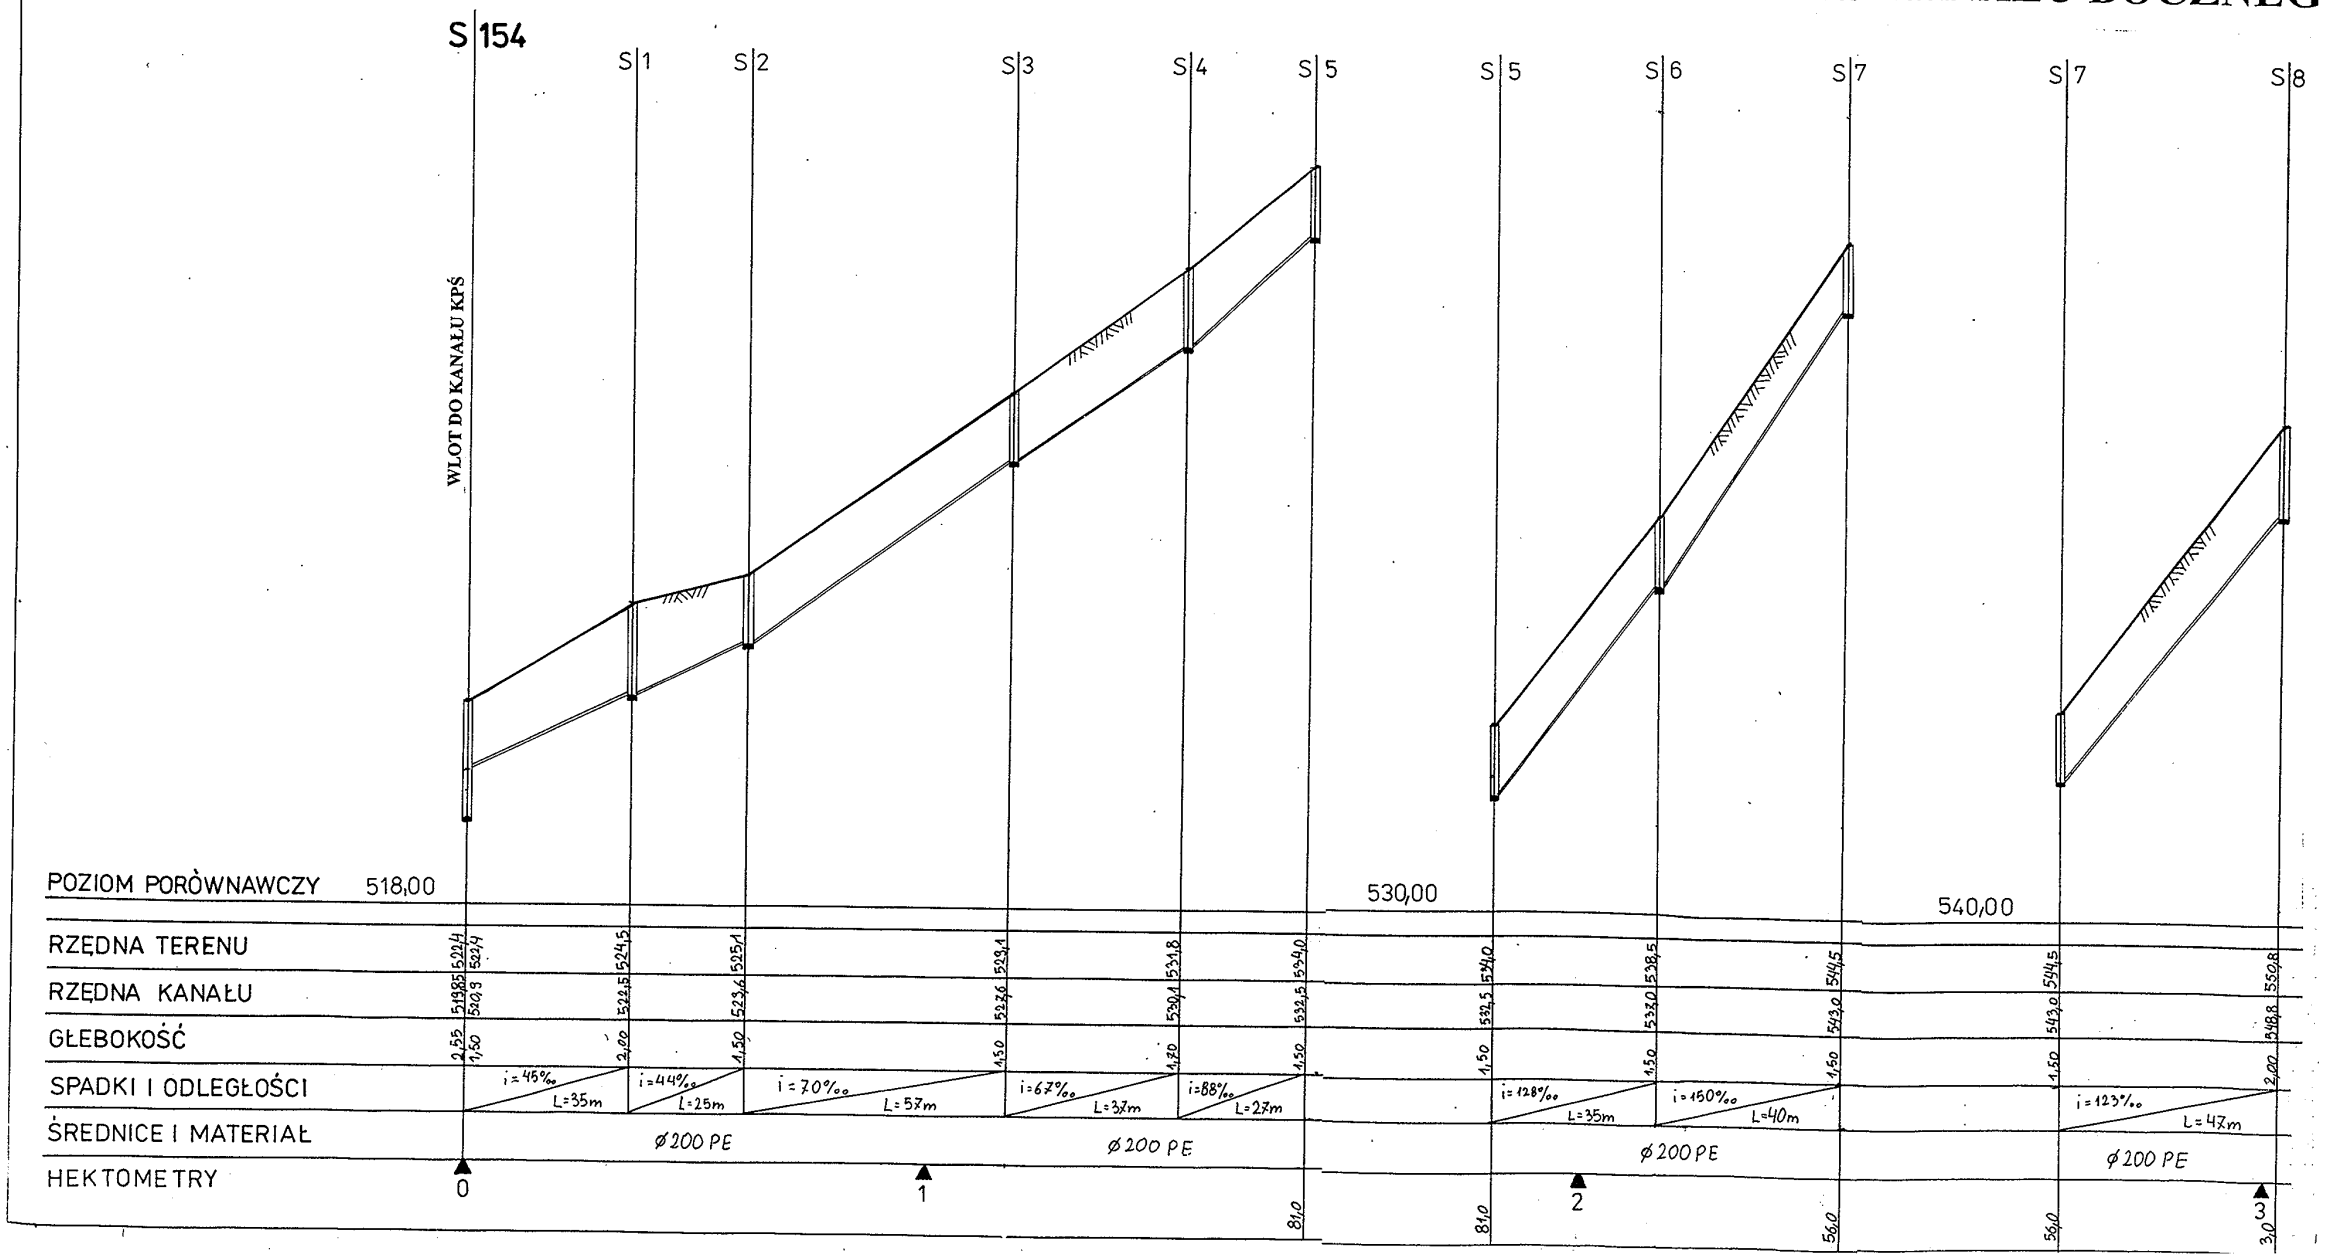

KB25

Inwestor	Tytuł opracowania	Skala	Data
Urząd Gminy w Świnnej	Profil podłużny bocznych kanałów sanitarnych	1: 100/ 1000	
Projektował mgr inż. Bogdan Krawczyk mgr inż. Witold Ryczkiewicz	**Asystent** tech. Paweł Stachura		**Nr rys.**
Zakład Usług Budowlanych Żywiec, os. Kopernika 36			

PROFIL PODŁUŻNY KANAŁU BOCZNEGO

SKALA 1:100/1000

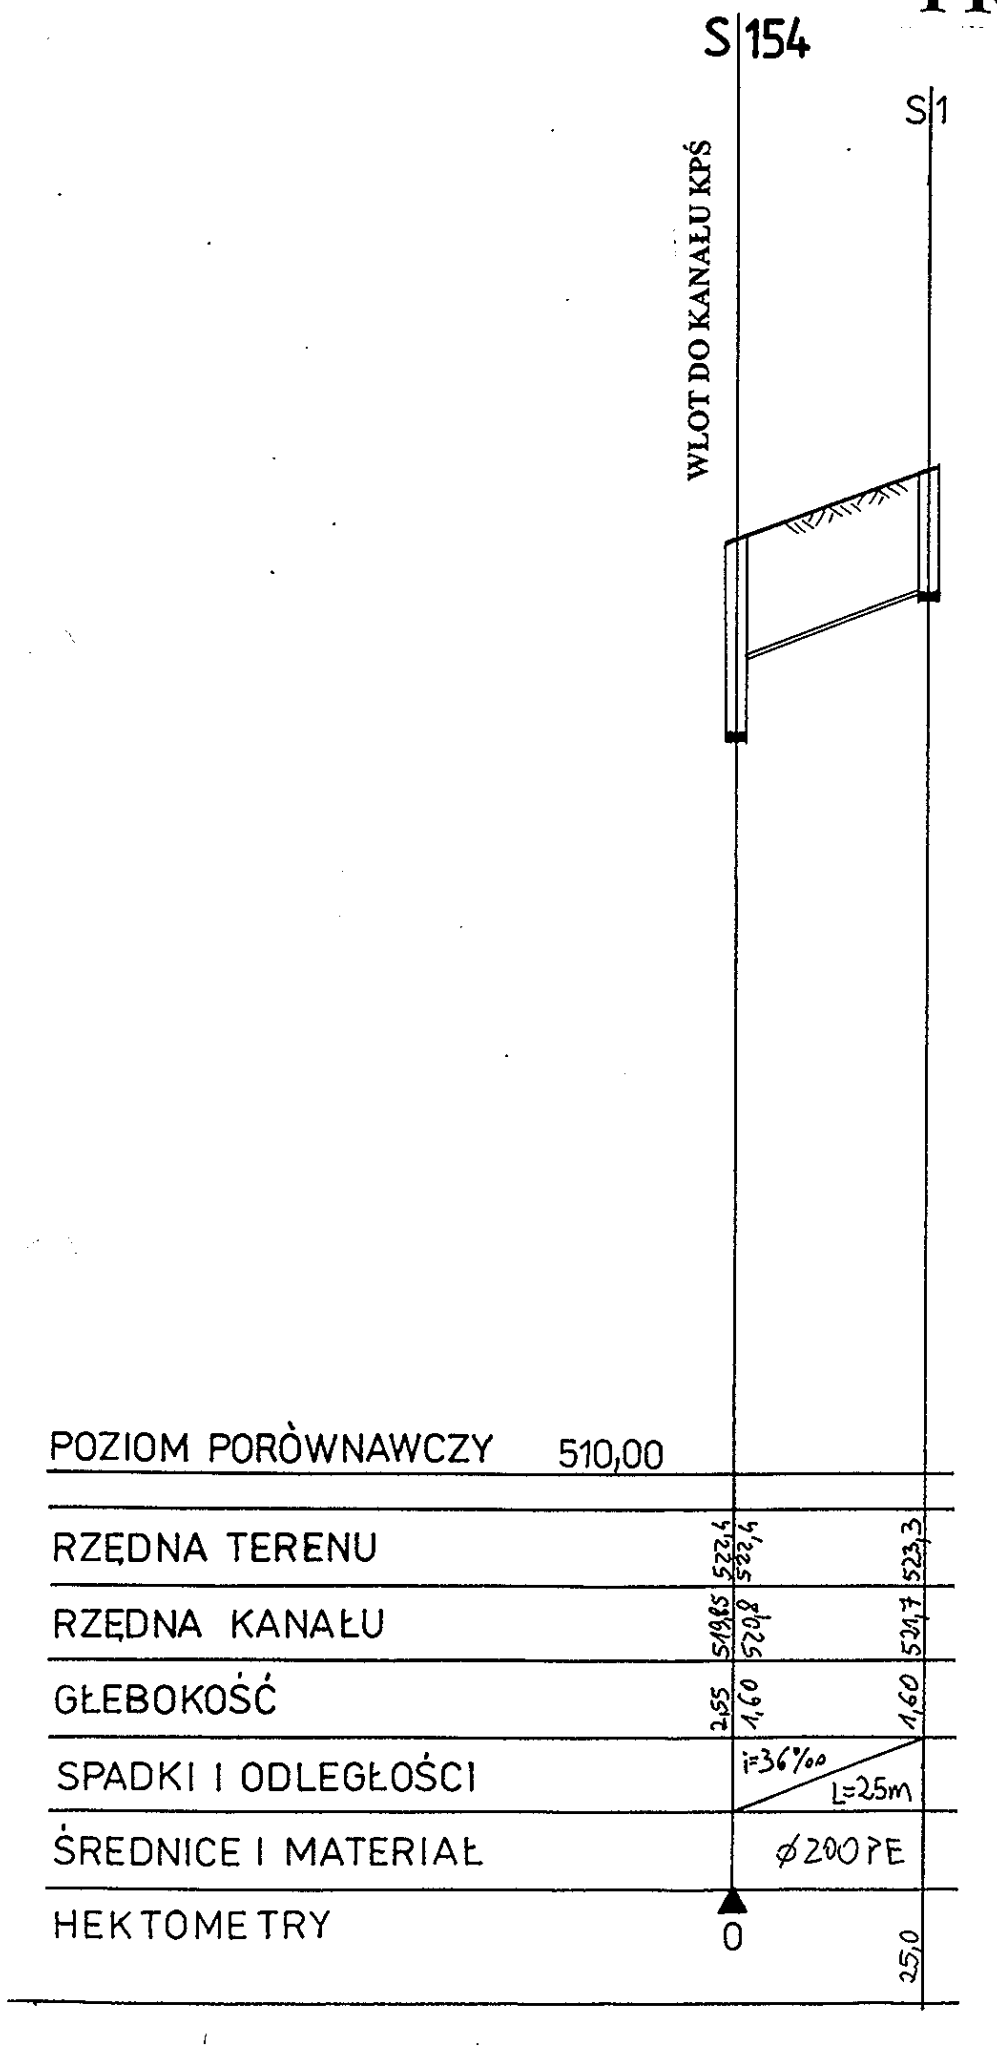

1KB25

Inwestor	Tytuł opracowania	Skala	Data
Urząd Gminy w Świnnej	Profil podłużny bocznych kanałów sanitarnych	1: 100/ 1000	
Projektował mgr inż. Bogdan Krawczyk mgr inż. Witold Ryczkiewicz	**Asystent** tech. Paweł Stachura		**Nr rys.**
Zakład Usług Budowlanych **Żywiec, os. Kopernika 36**			

PROFIL PODŁUŻNY KANAŁU BOCZNEGO

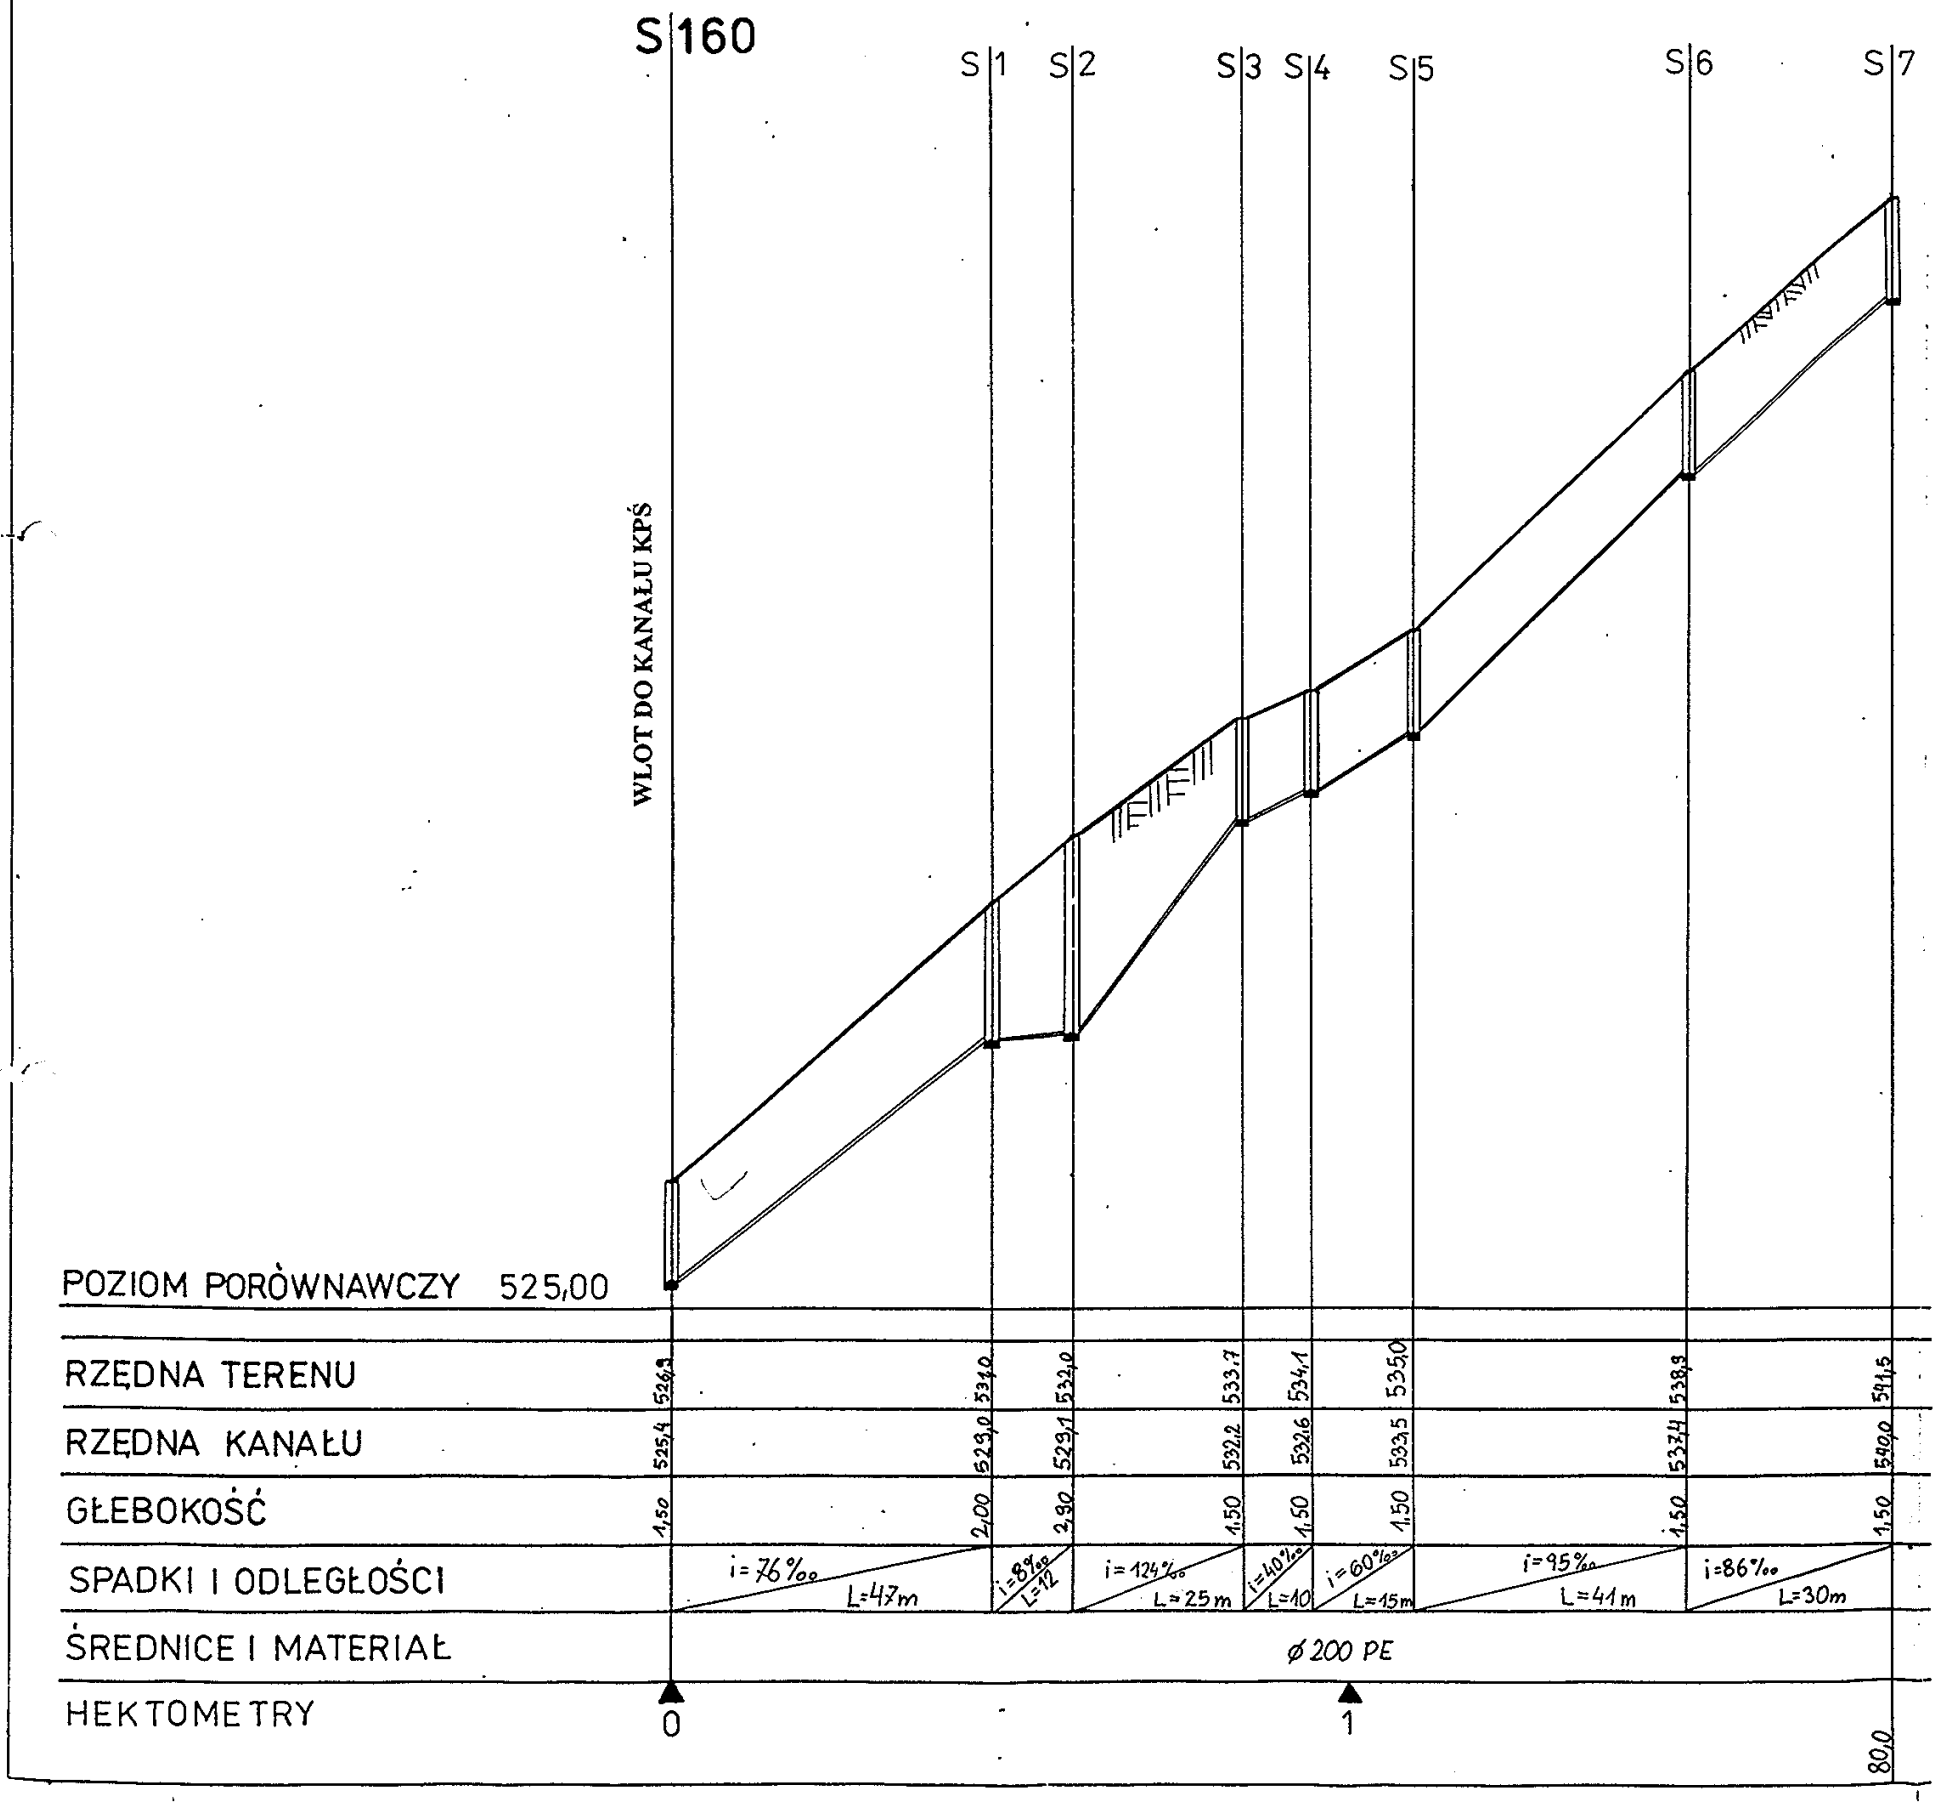

SKALA 1:100/1000

KB26

Inwestor	Tytuł opracowania	Skala	Data
Urząd Gminy w Świnnej	Profil podłużny bocznych kanałów sanitarnych	1: 100/ 1000	
Projektował mgr inż. Bogdan Krawczyk mgr inż. Witold Ryczkiewicz	**Asystent** tech. Paweł Stachura		**Nr rys.**
Zakład Usług Budowlanych Żywiec, os. Kopernika 36			

PROFIL PODŁUŻNY KANAŁU BOCZNEGO

SKALA 1:100/1000

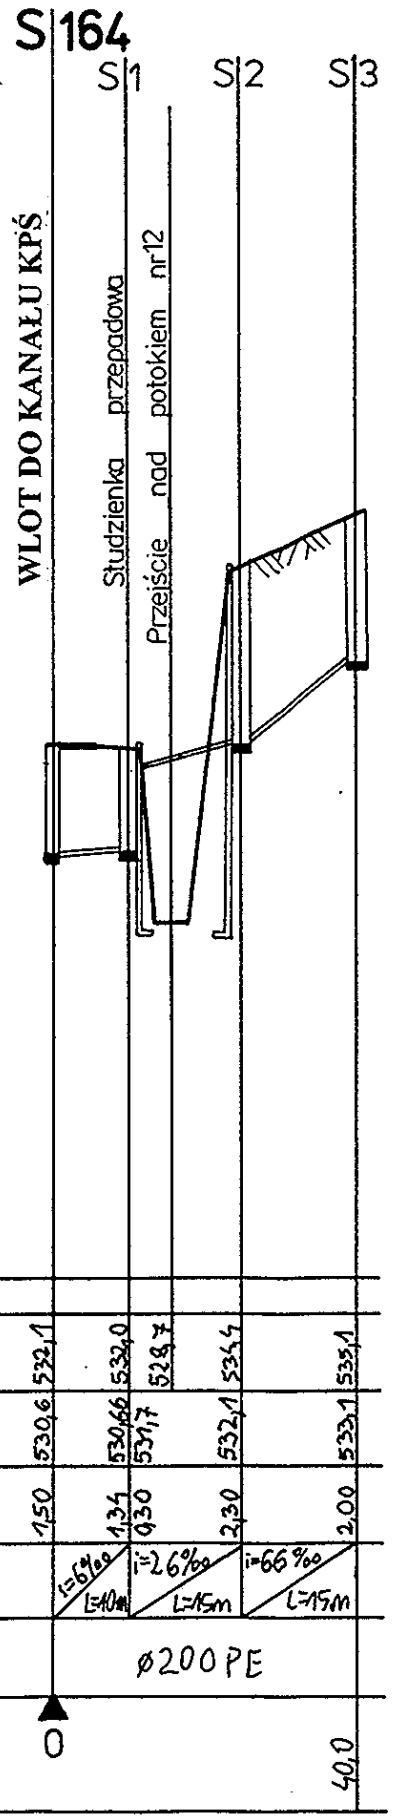

KB26A

Inwestor	Tytuł opracowania	Skala	Data
Urząd Gminy w Świnnej	Profil podłużny bocznych kanałów sanitarnych	1: 100/ 1000	
Projektował mgr inż. Bogdan Krawczyk mgr inż. Witold Ryczkiewicz	**Asystent** tech. Paweł Stachura		**Nr rys.**
Zakład Usług Budowlanych Żywiec, os. Kopernika 36			

PROFIL PODŁUŻNY KANAŁU BOCZNEGO

SKALA 1:100/1000

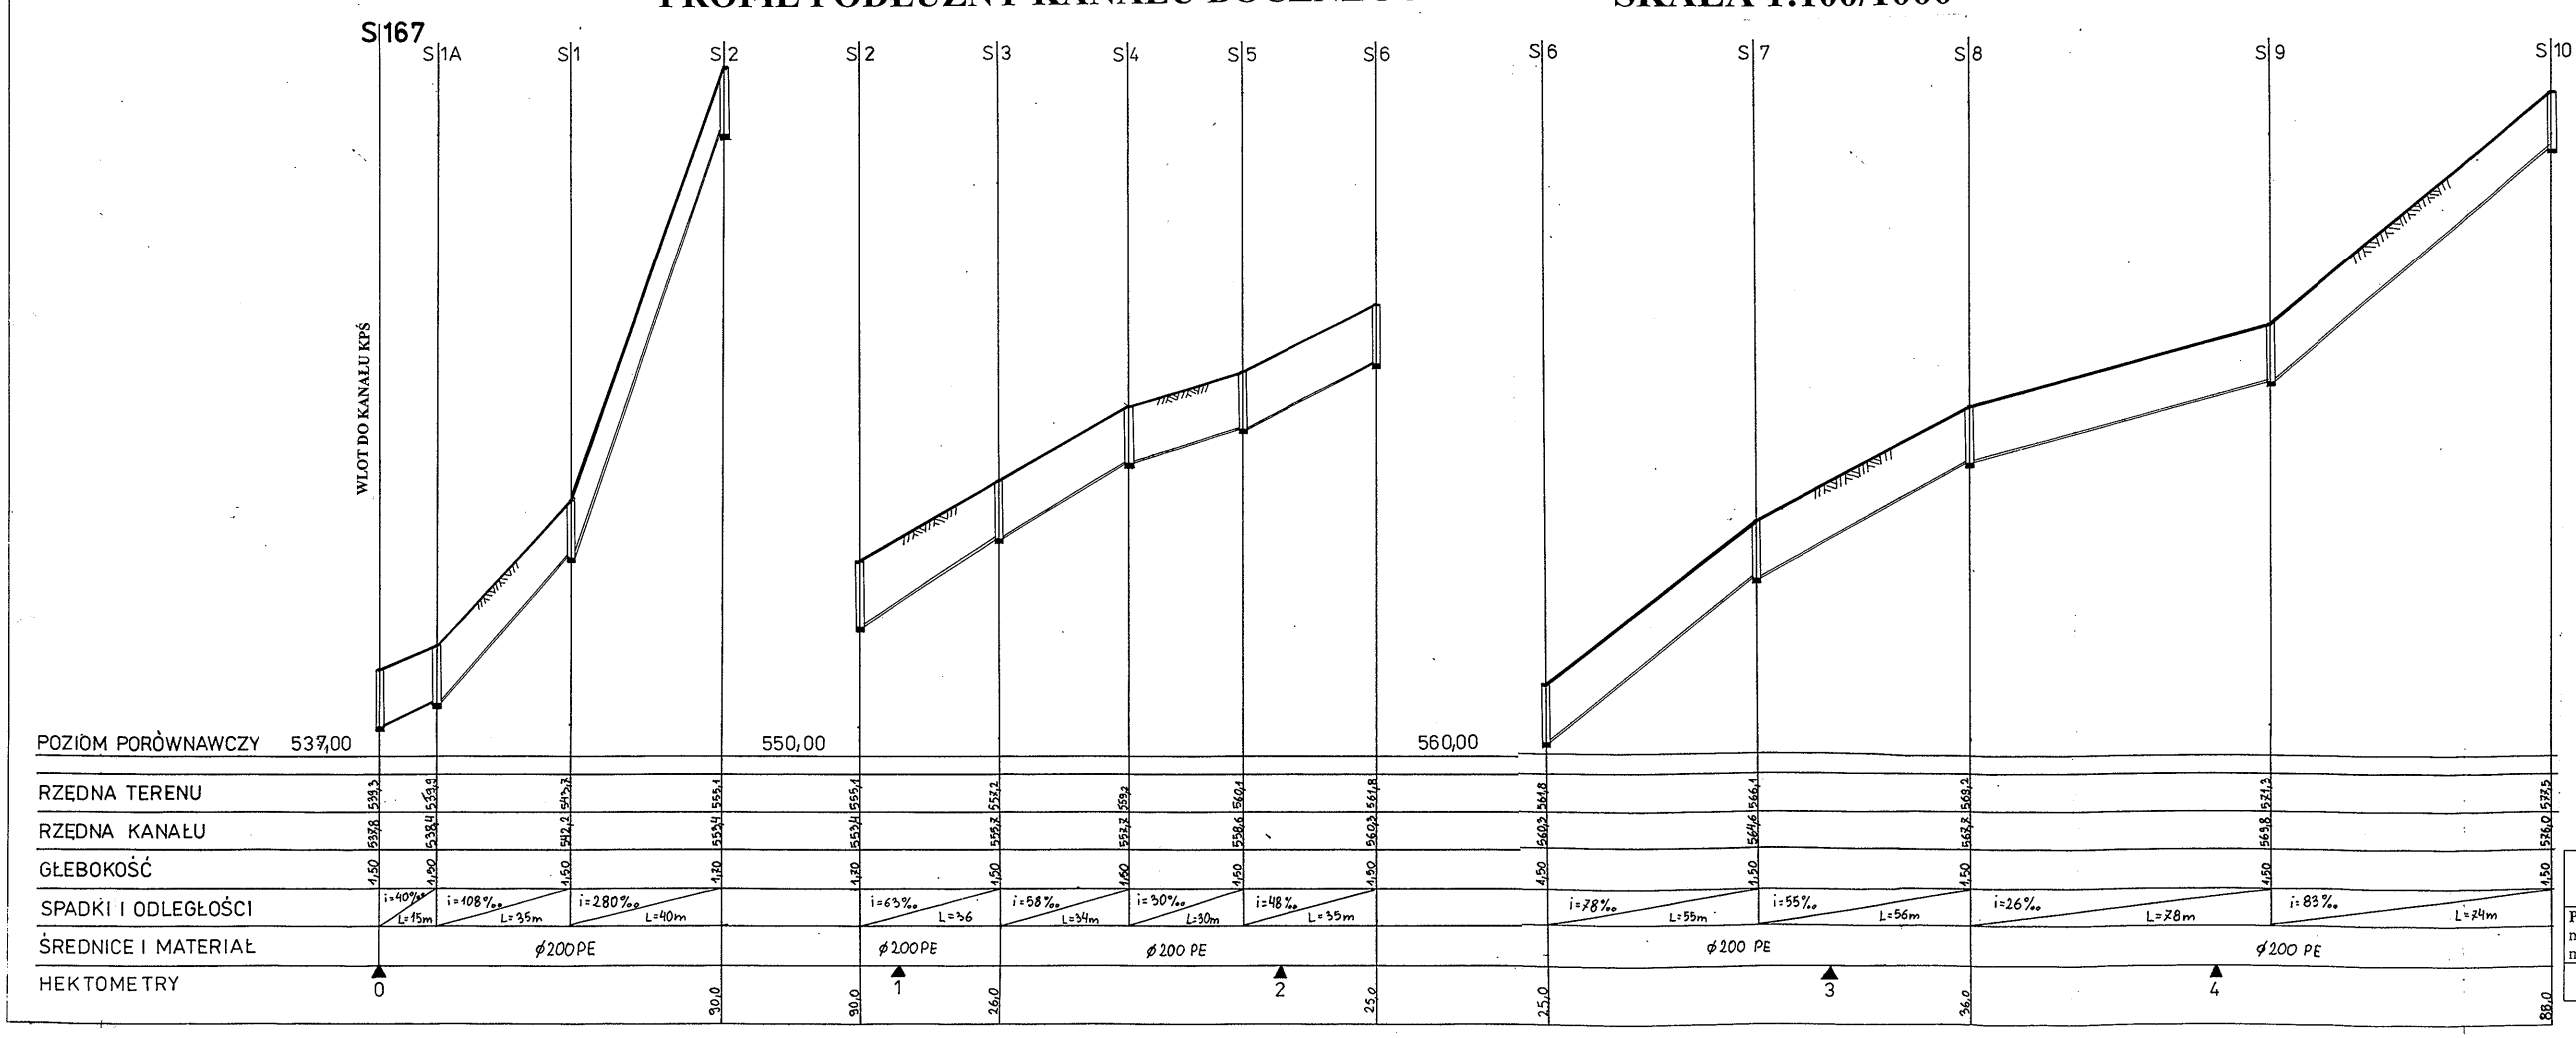

KB27

Inwestor	Tytuł opracowania	Skala	Data
Urząd Gminy w Świnnej	Profil podłużny bocznych kanałów sanitarnych	1: 100/ 1000	
Projektował mgr inż. Bogdan Krawczyk mgr inż. Witold Ryczkiewicz	**Asystent** tech. Paweł Stachura		**Nr rys.**
Zakład Usług Budowlanych Żywiec, os. Kopernika 36			

PROFIL PODŁUŻNY KANAŁU BOCZNEGO

SKALA 1:100/1000

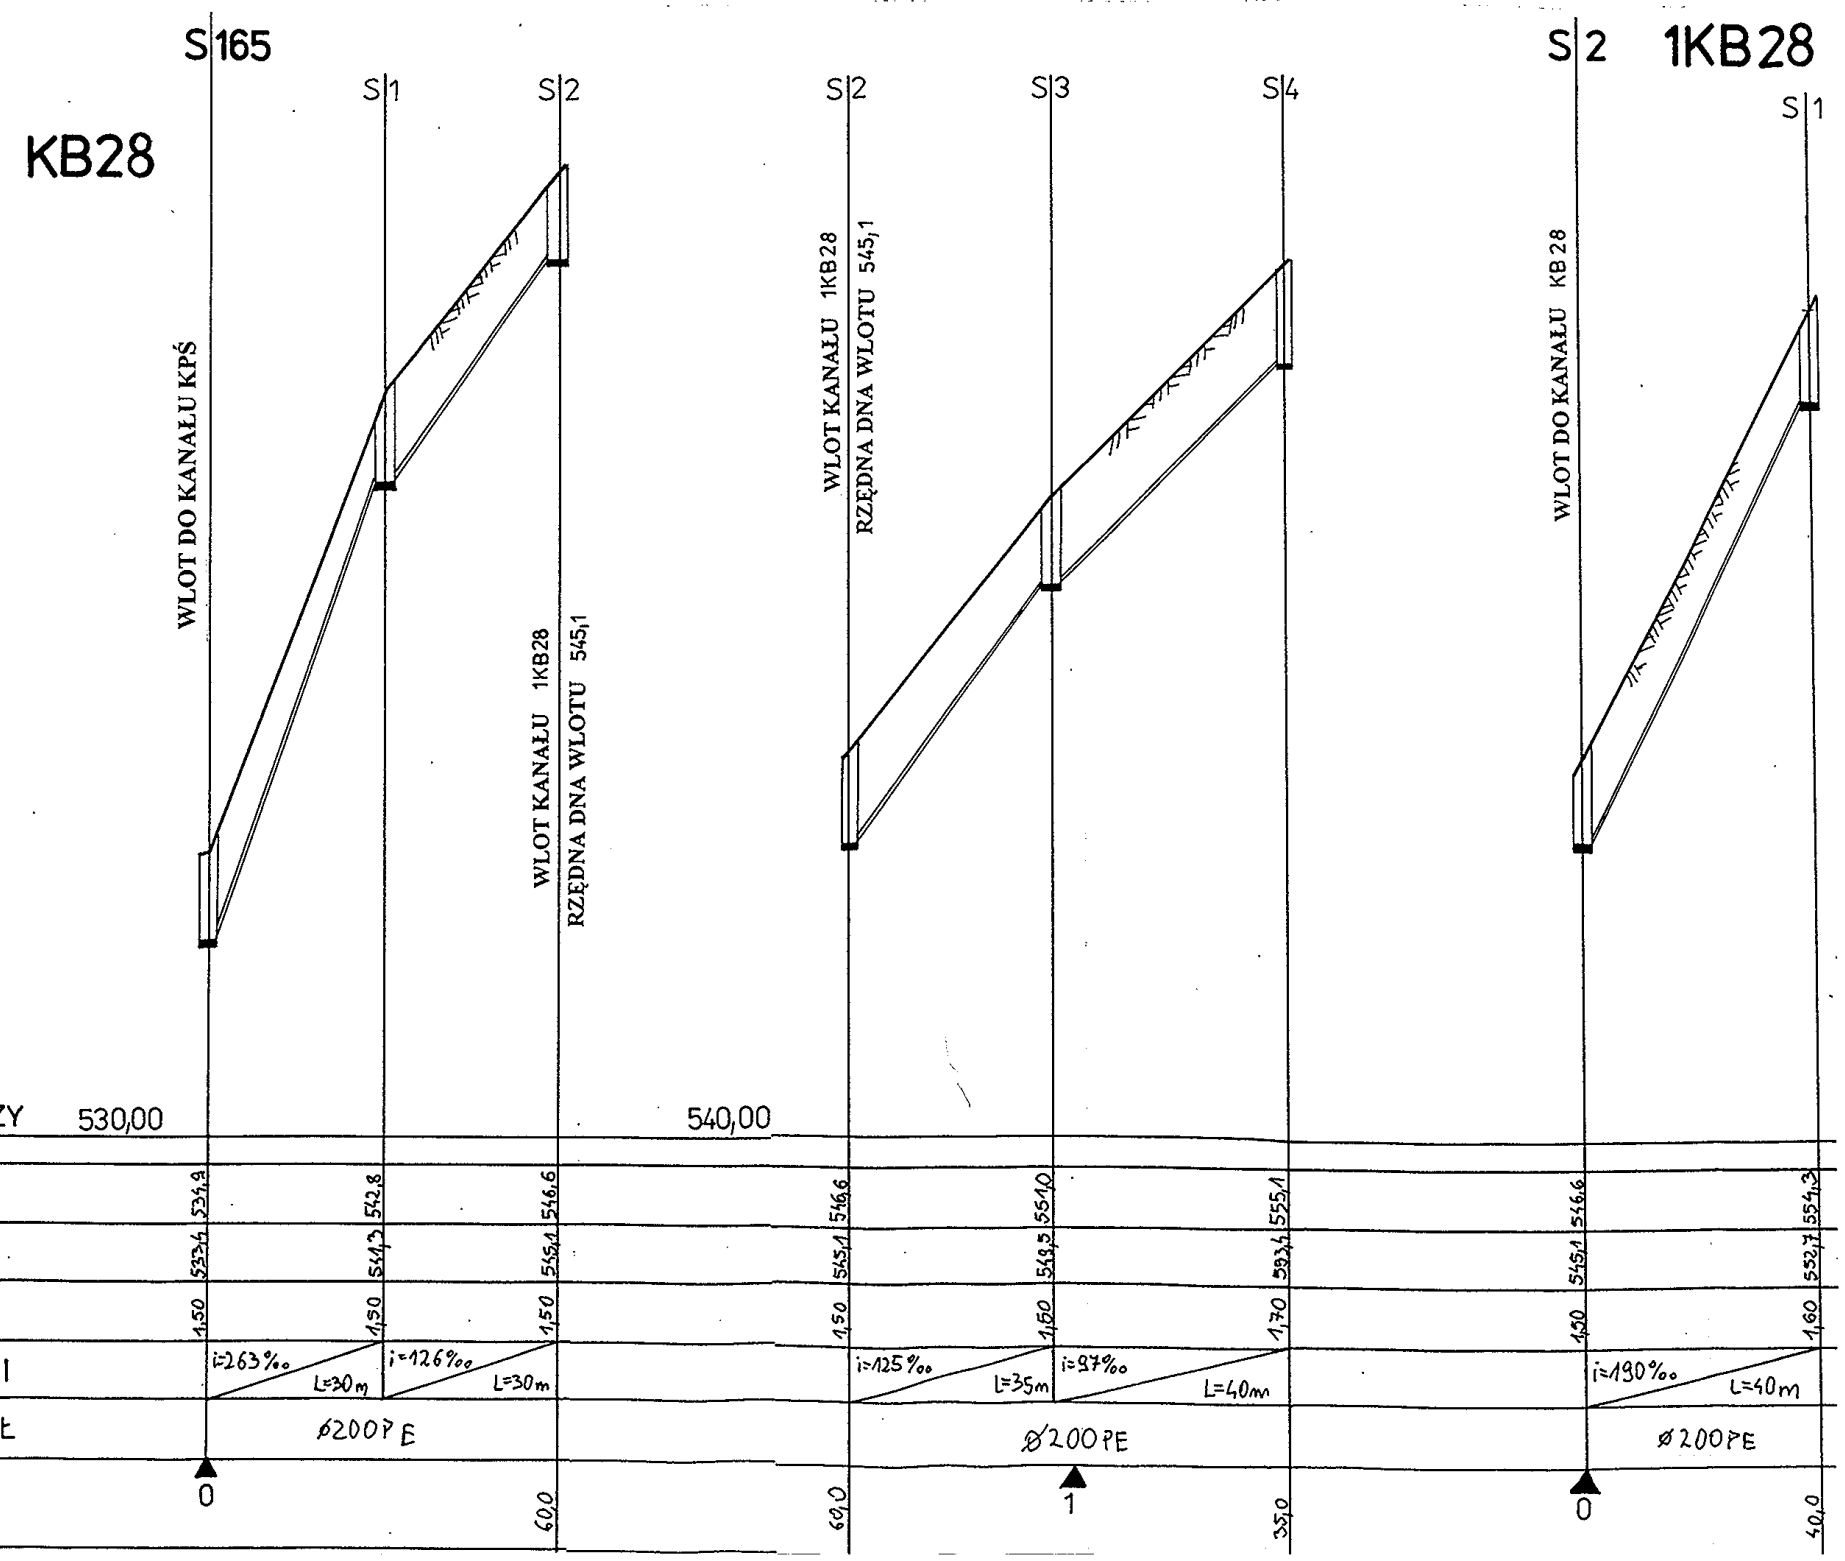

1KB28
KB28

Inwestor	Tytuł opracowania	Skala	Data
Urząd Gminy w Świnnej	Profil podłużny bocznych kanałów sanitarnych	1: 100/ 1000	
Projektował mgr inż. Bogdan Krawczyk mgr inż. Witold Ryczkiewicz	**Asystent** tech. Paweł Stachura		**Nr rys.**
Zakład Usług Budowlanych Żywiec, os. Kopernika 36			

PROFIL PODŁUŻNY KANAŁU BOCZNEGO

SKALA 1:100/1000

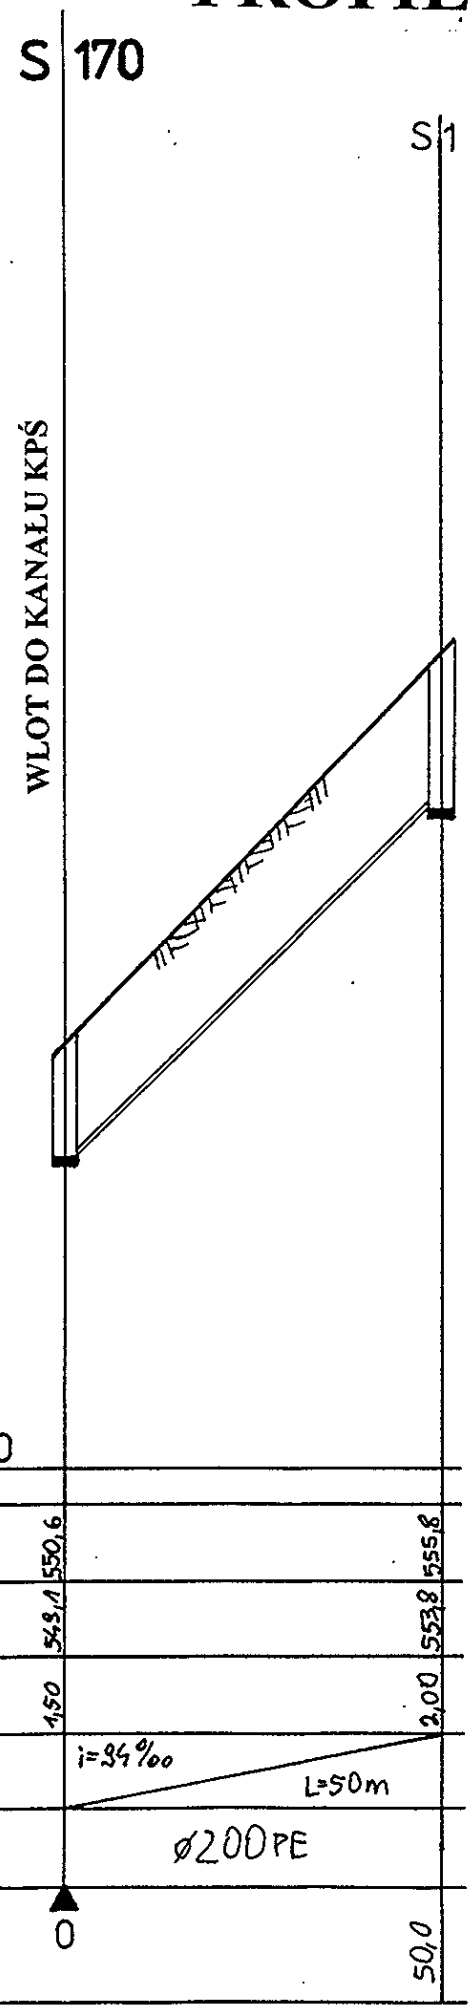

KB29

Inwestor	Tytuł opracowania	Skala	Data
Urząd Gminy w Świnnej	Profil podłużny bocznych kanałów sanitarnych	1: 100/ 1000	
Projektował mgr inż. Bogdan Krawczyk mgr inż. Witold Ryczkiewicz	**Asystent** tech. Paweł Stachura		**Nr rys.**
Zakład Usług Budowlanych **Żywiec, os. Kopernika 36**			