


Zakres rzeczowy realizacji cz. 2

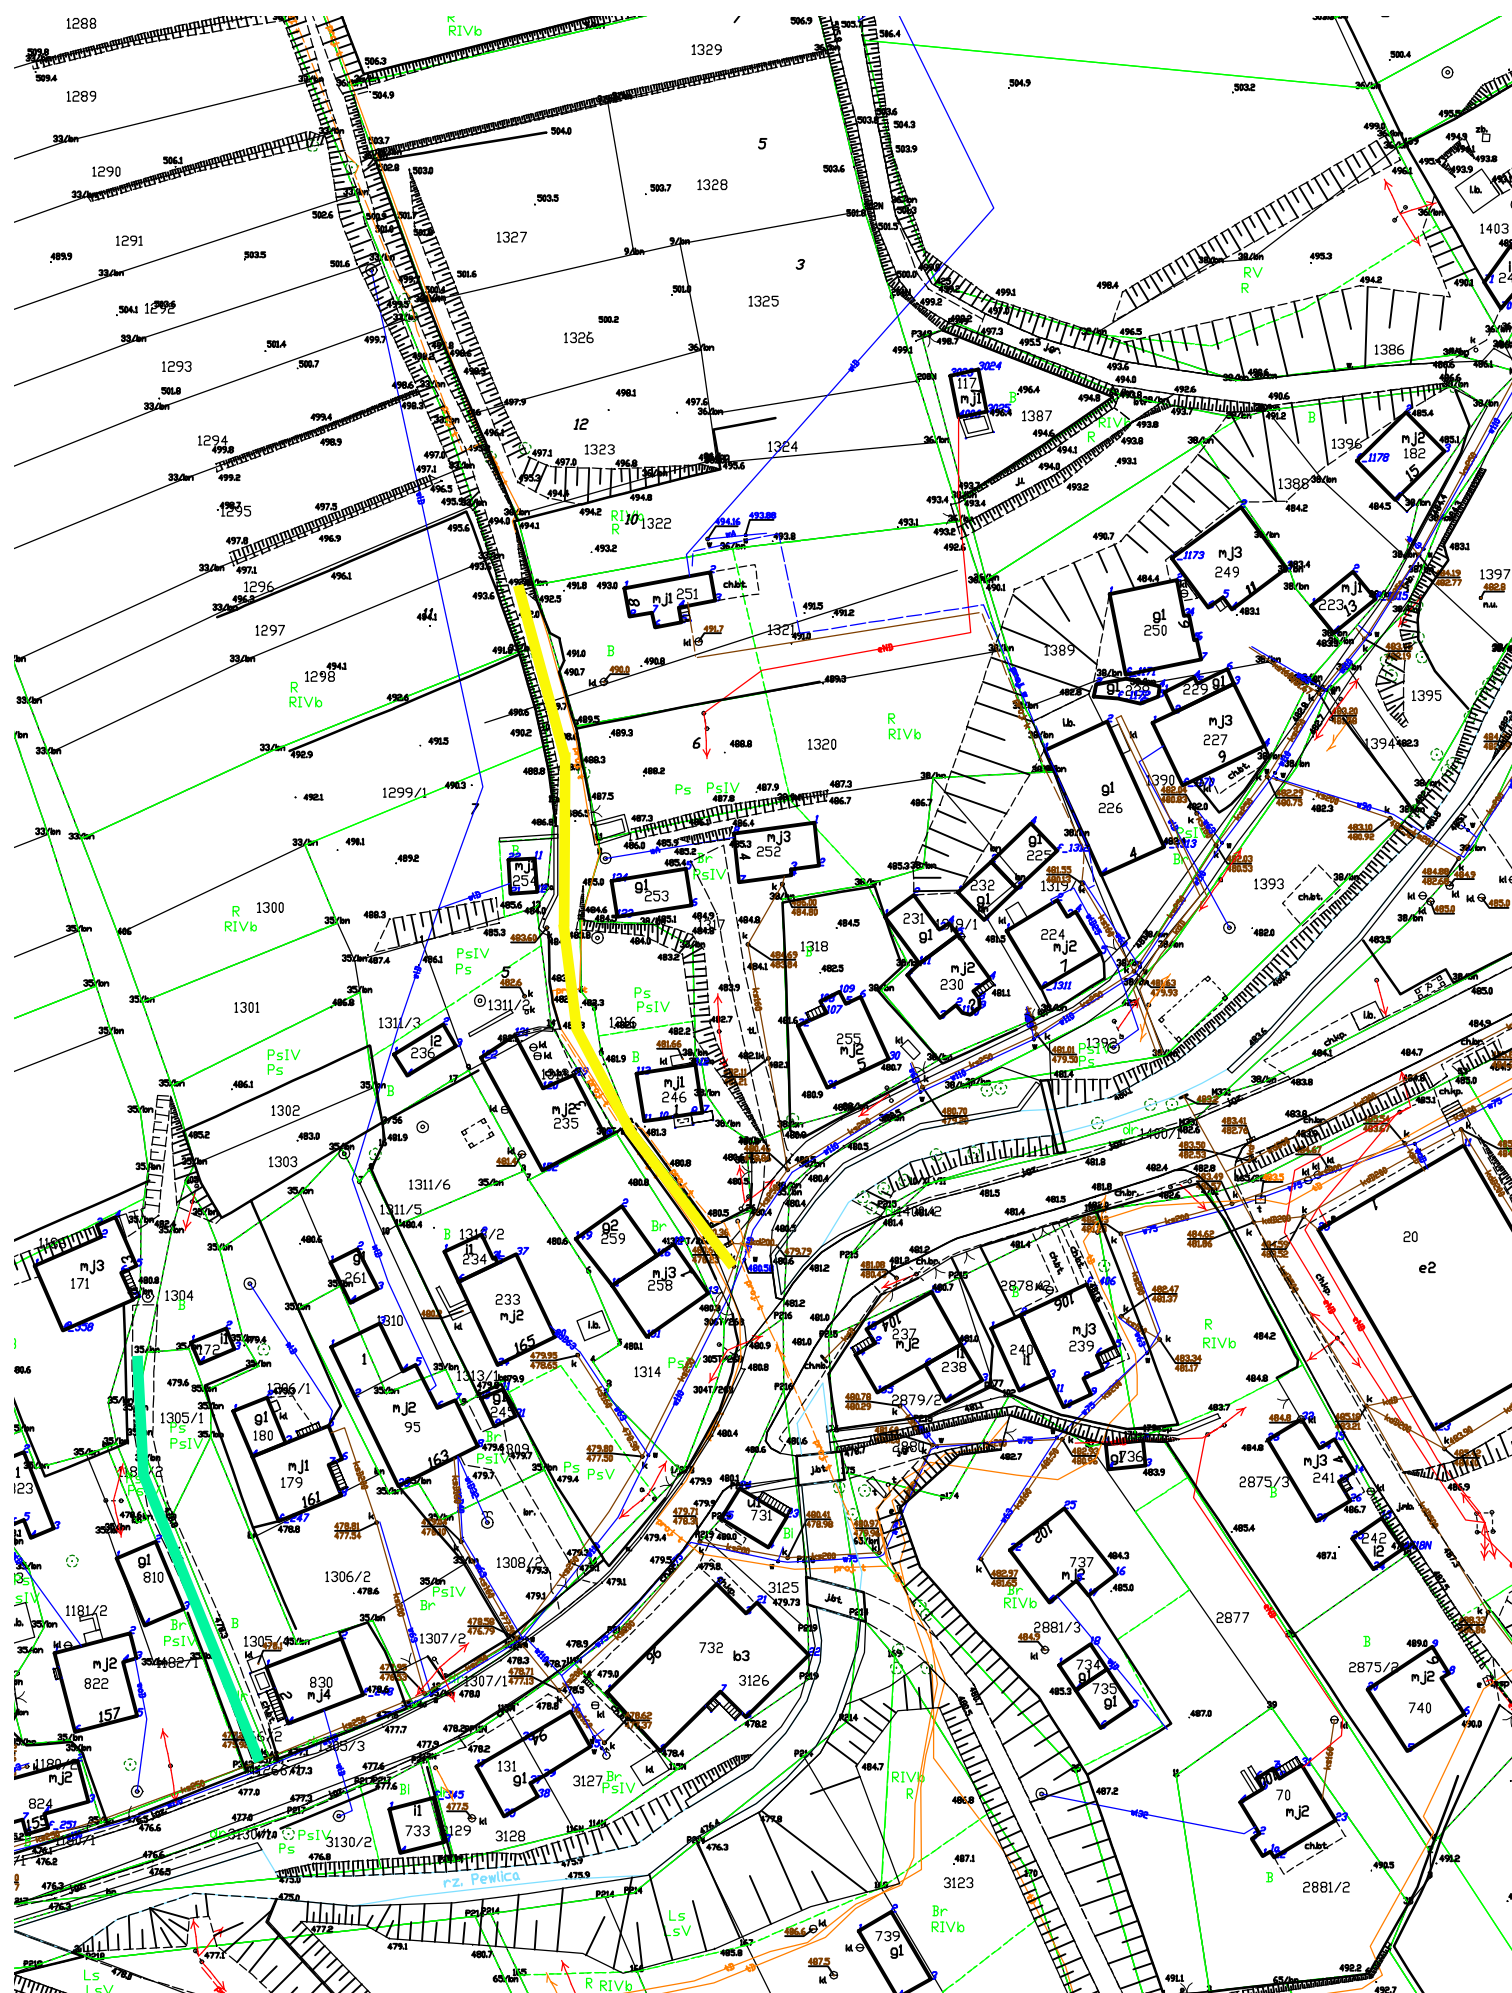

■ Sieć wod-kan - realizacja zgodnie z Decyzją pozwolenia na budowę nr 1659/08/08 z dnia 06.03.2009 r.
■ Planowane przyłącze wod-kan, L~ 100 m w ul. Oliwnej