


PRZEKRÓJ A-A
SKALA 1:100
INWENTARYZACJA

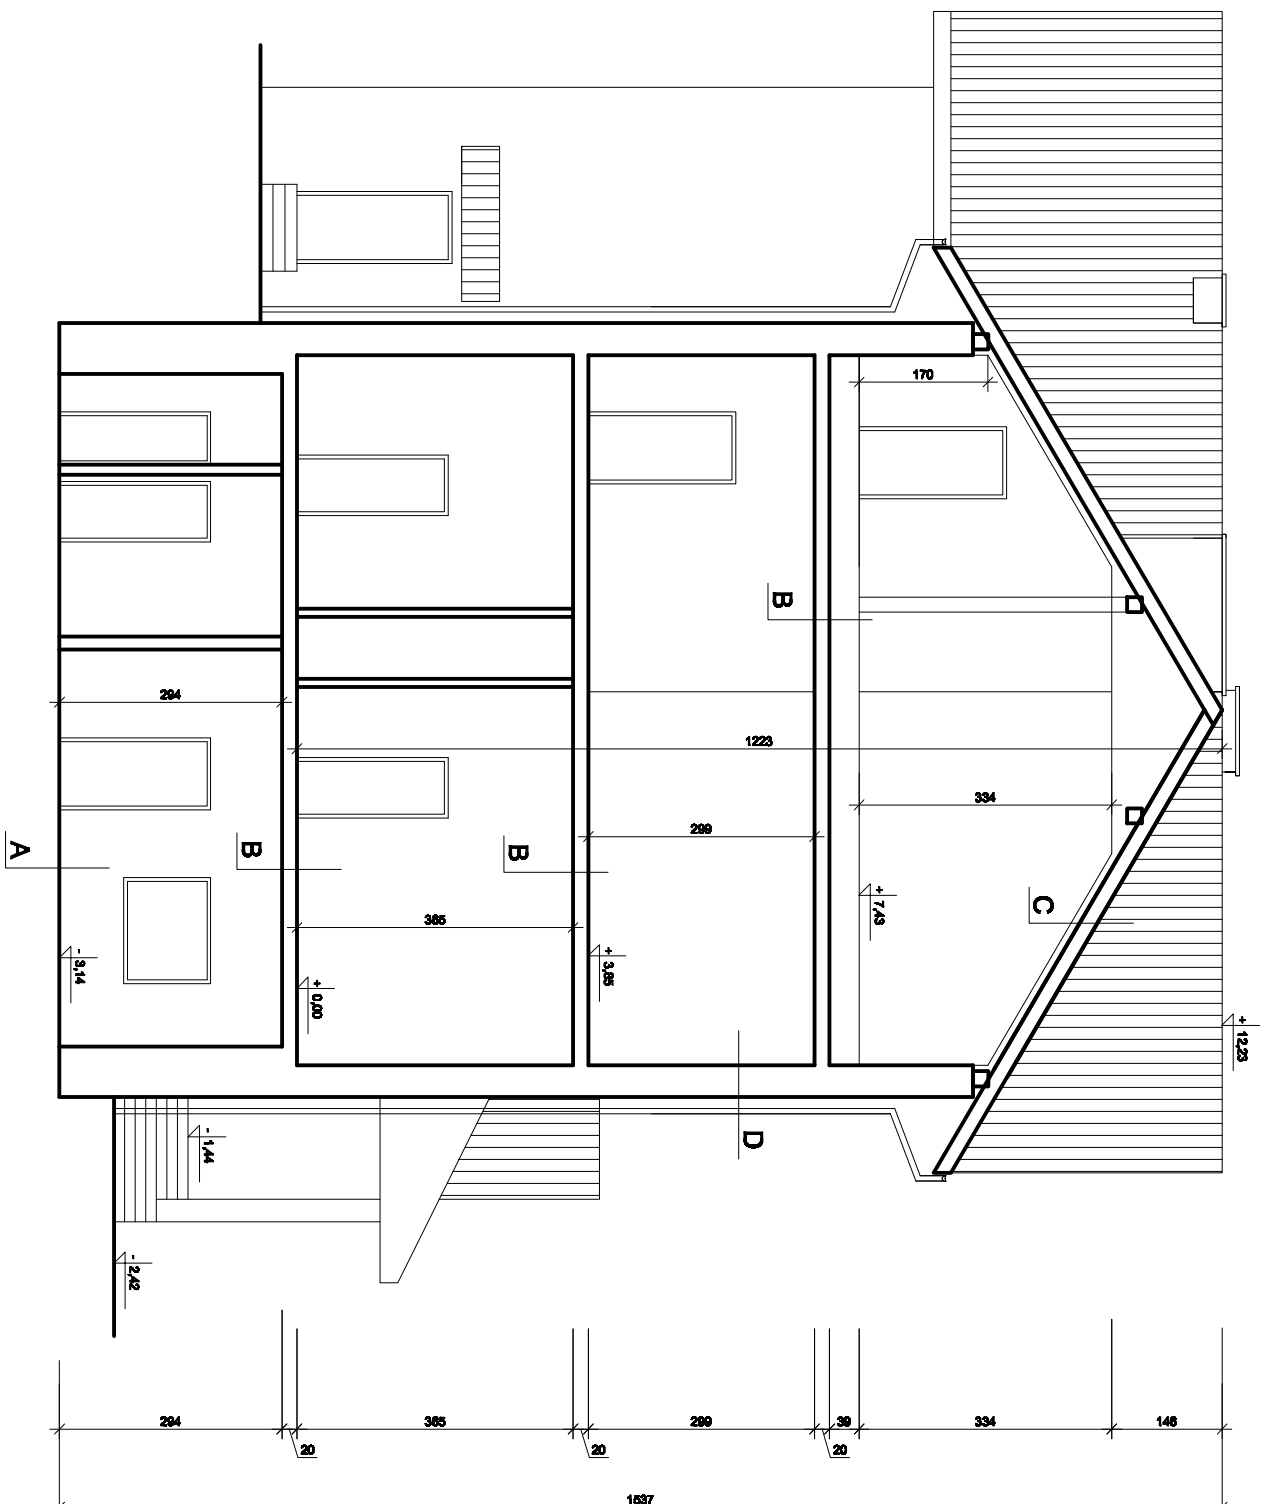

A
Istniejąca podłoga na gruncie

B
Istniejący strop

C
Istniejący dach

D
Istniejąca ściana

OBJEKT: PROJEKT BUDOWLANY TERMO- MODERNIZACJI BUDYNKU SZKOŁY PODSTAWOWEJ W PRZYLĘKOWIE ZLOKALIZOWANEJ NA DZIAŁCE NR 54/22 W PRZYLĘKOWIE	RYS. NR 6
INWESTOR: Gmina Świrna 34-331 Świrna ul. Wępólna 13	SKALA: 1:100
TEMAT: PRZEKRÓJ A-A -INWENTARYZACJA	
PROJEKTANT:	DATA: 2022 r.