


ELEWACJA ZACHODNIA  
SKALA 1:100  
INWENTARYZACJA

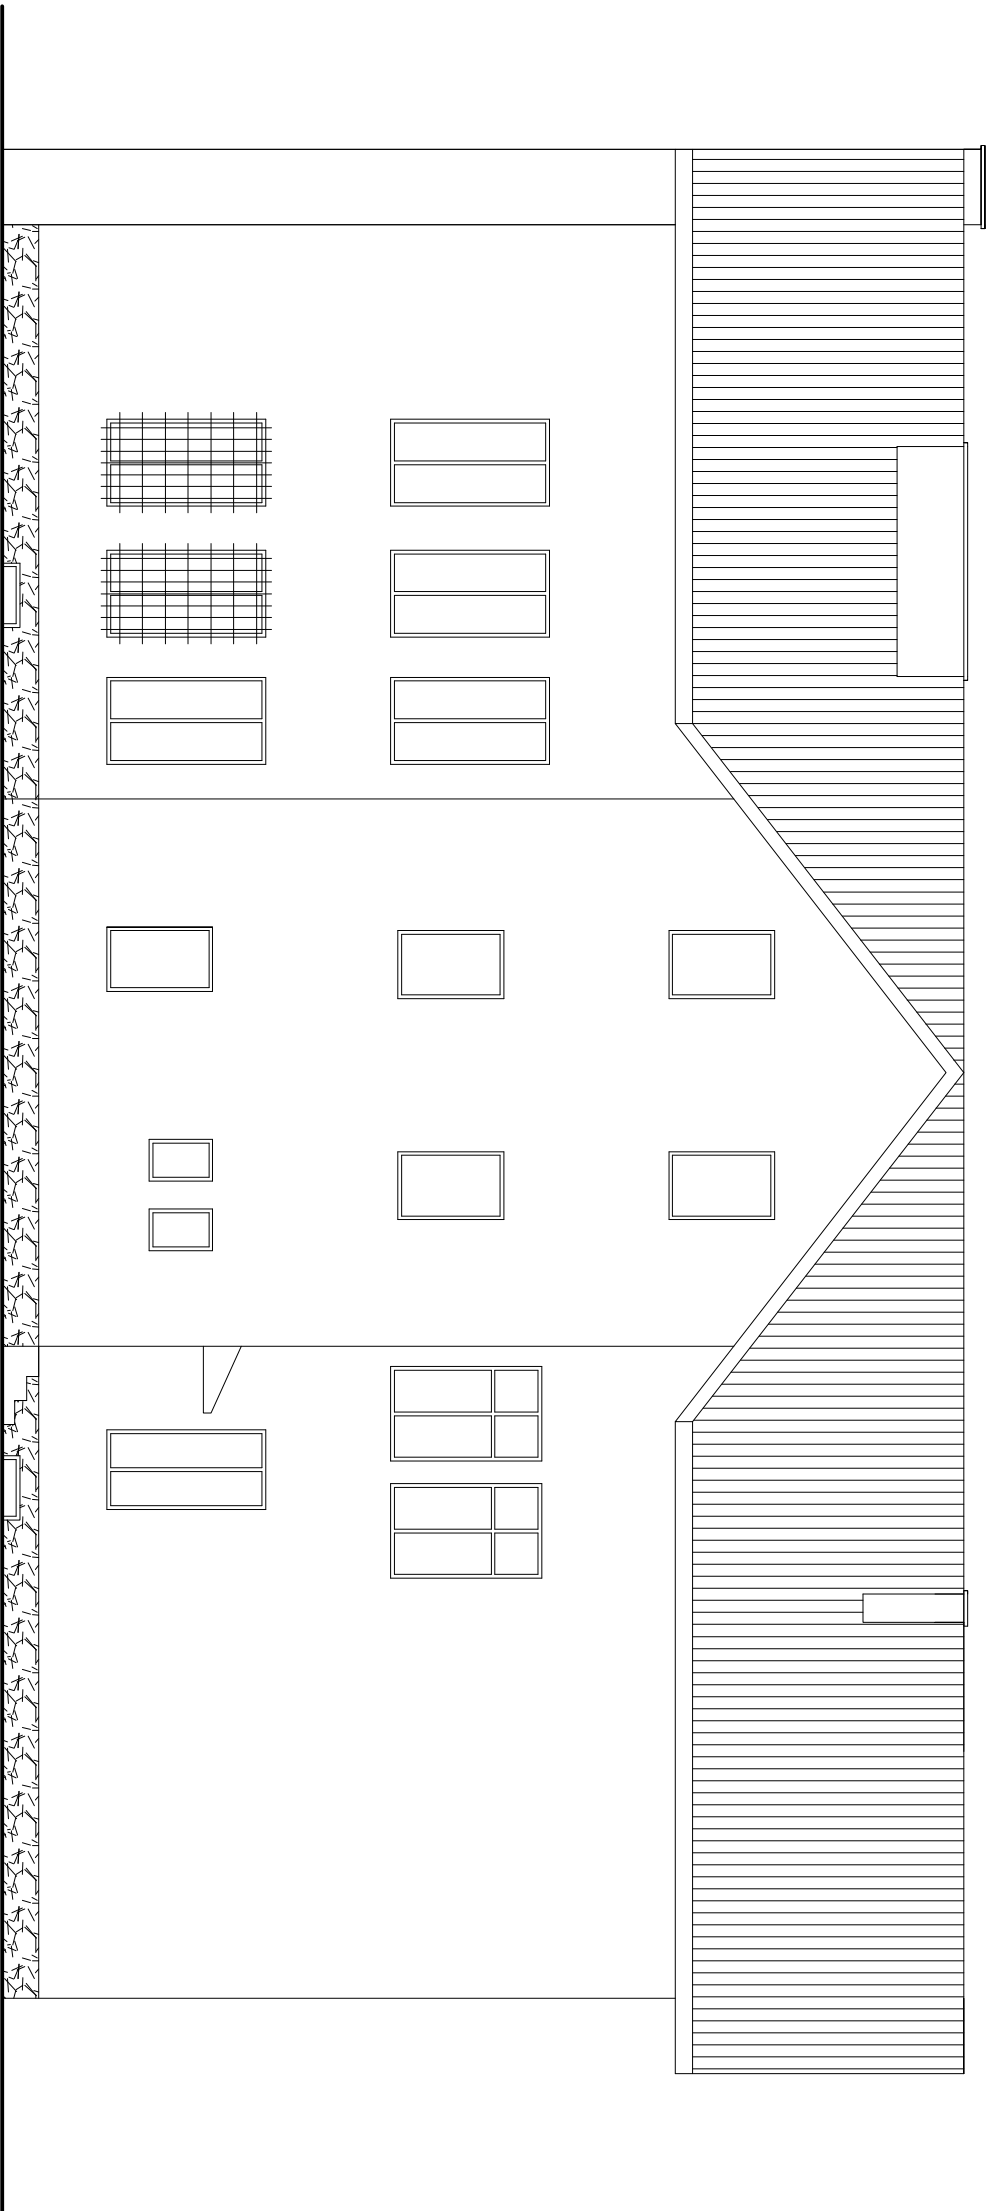

OBJEKT: PROJEKT BUDOWLANY TERMO-MODERNIZACJI BUDYNKU SZKOŁY PODSTAWOWEJ W PRZYLĘKOWIE ZLOKALIZOWANEJ NA DZIAŁCE NR 54/22 W PRZYLĘKOWIE		RYŚ. NR 8
INWESTOR: Gmina Świrna 34-331 Świrna ul. Wesoła 13	SKALA: 1:100	
TEMAT: ELEWACJA ZACHODNIA -INWENTARYZACJA		
PROJEKTANT:		DATA: 2022 r.