



RZUT PODDASZA
SKALA 1:100

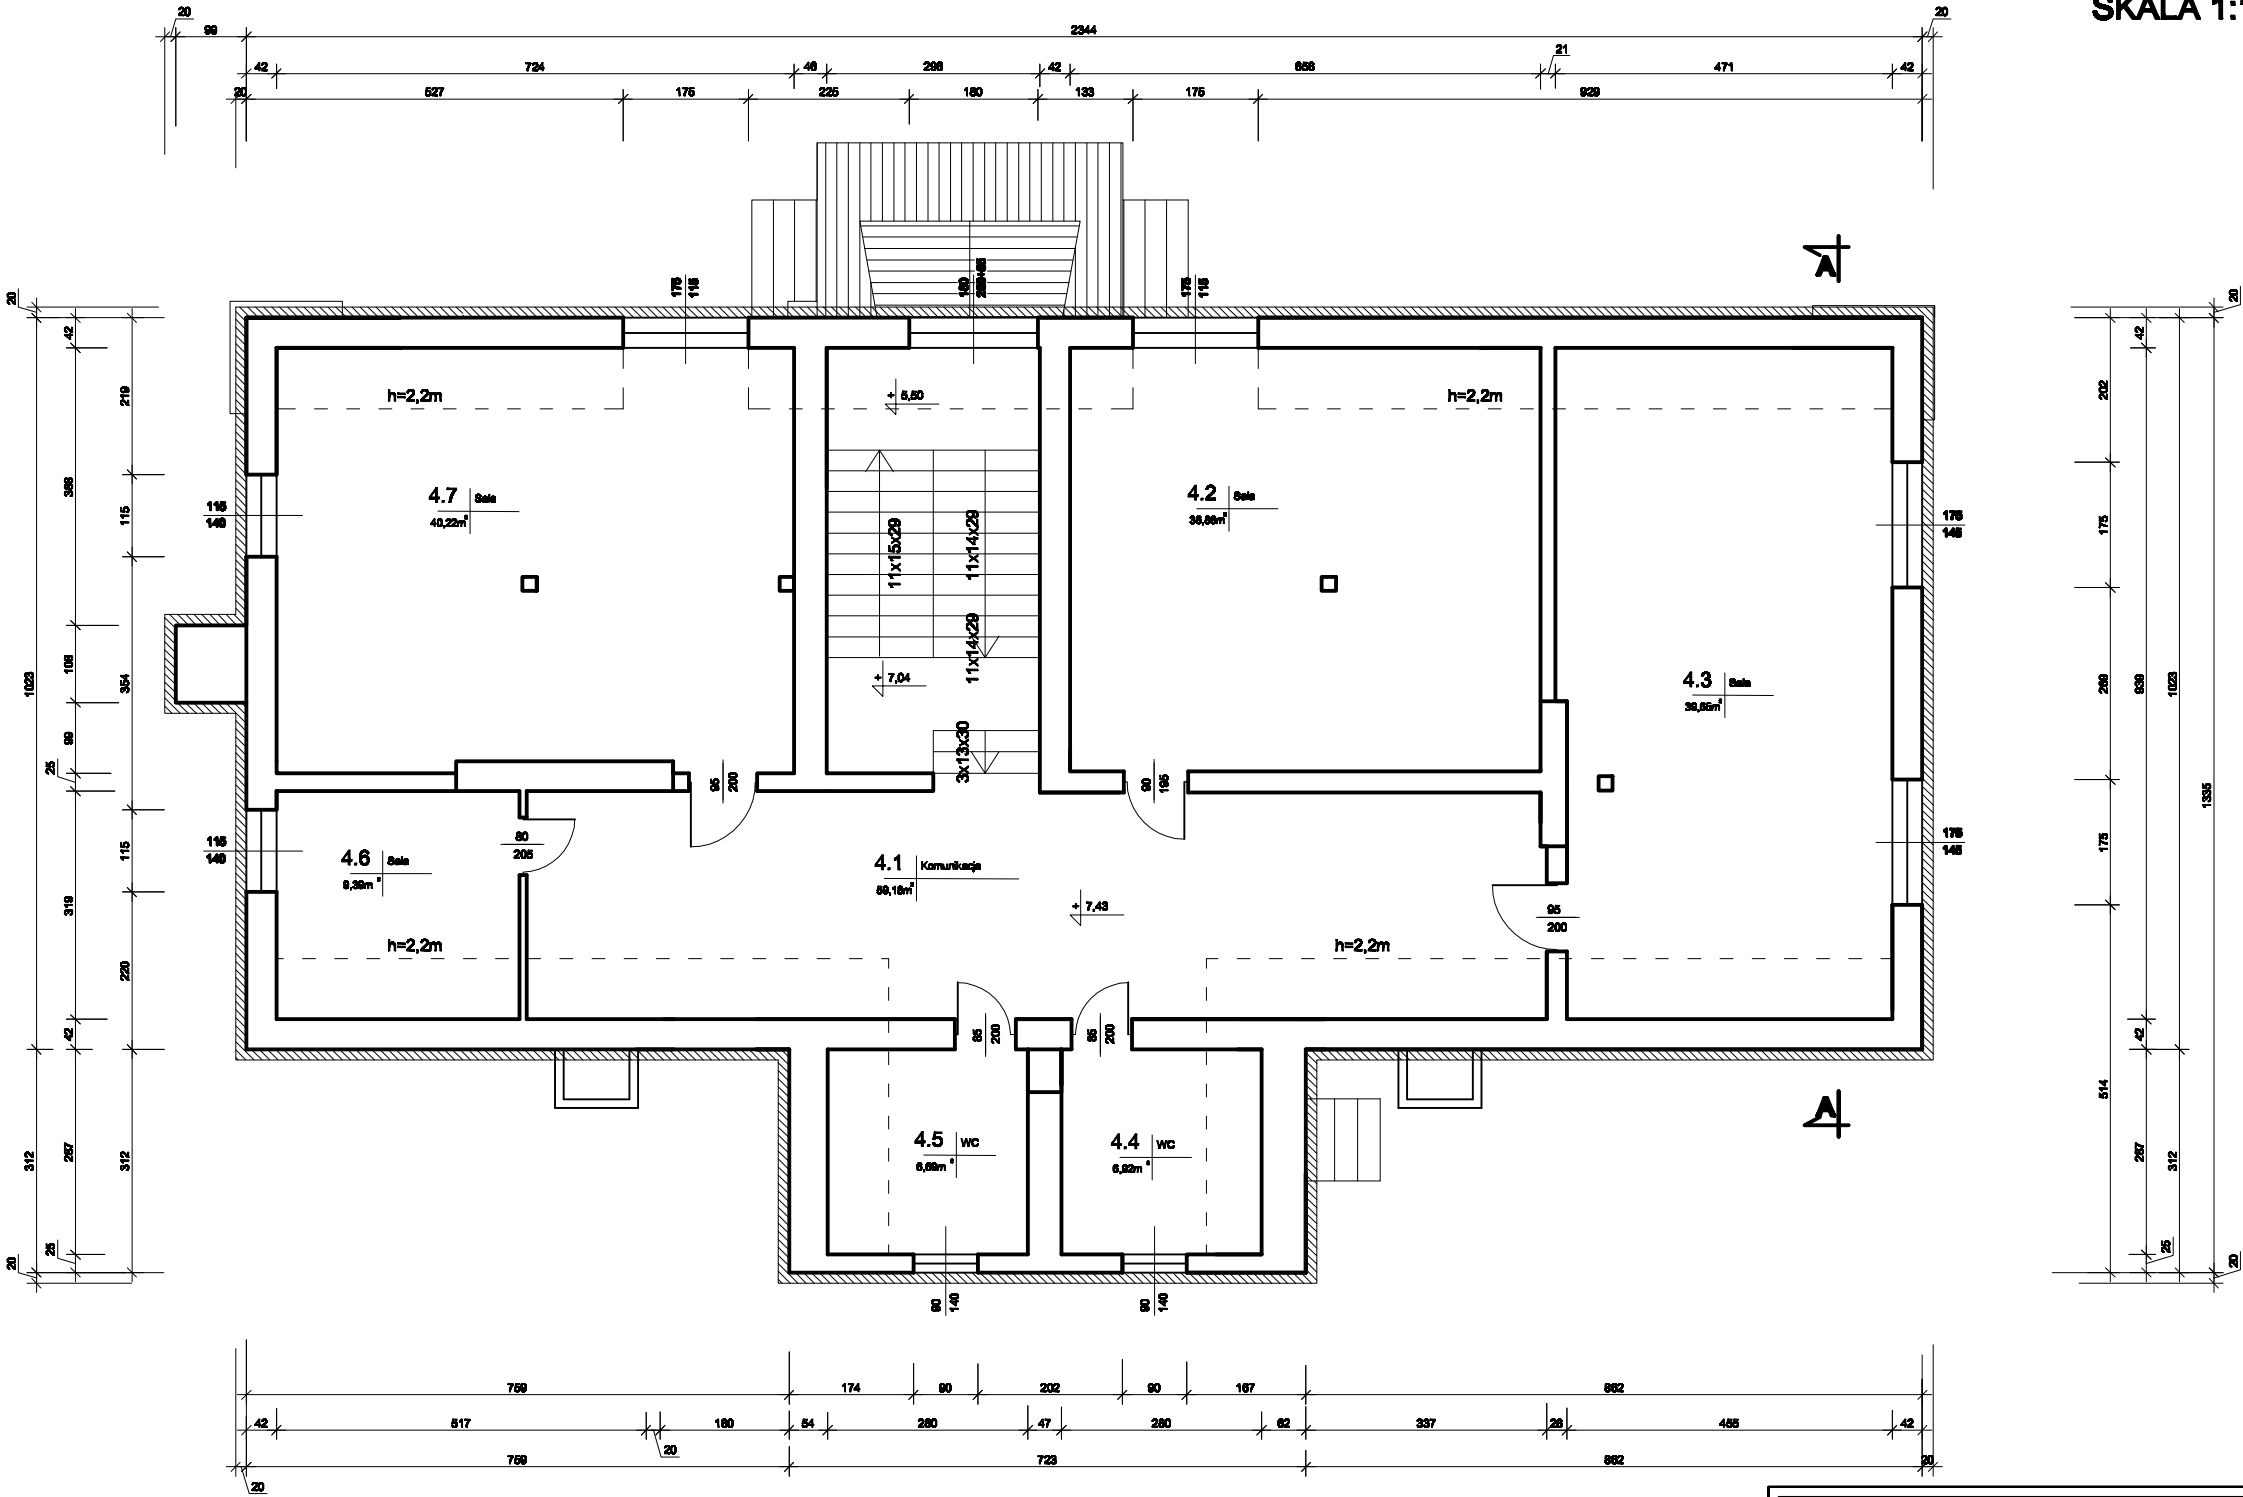

LEGENDA:

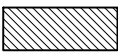

PROJEKTOWANE DOCIEPLENIE
STYROPIANEM (gr. izolacji 20cm)

OBIEKT: PROJEKT BUDOWLANY TERMOMODERNIZACJI BUDYNKU SZKOŁY PODSTAWOWEJ W PRZYLEKOWIE ZLOKALIZOWANEJ NA DZIAŁCE NR 542/2 W PRZYLEKOWIE		RYS. NR 13
INWESTOR: Gmina Świnna 34-331 Świnna ul. Wspólna 13		SKALA: 1:100
TEMAT: RZUT PODDASZA		
PROJEKTANT:		DATA: 2022 r.