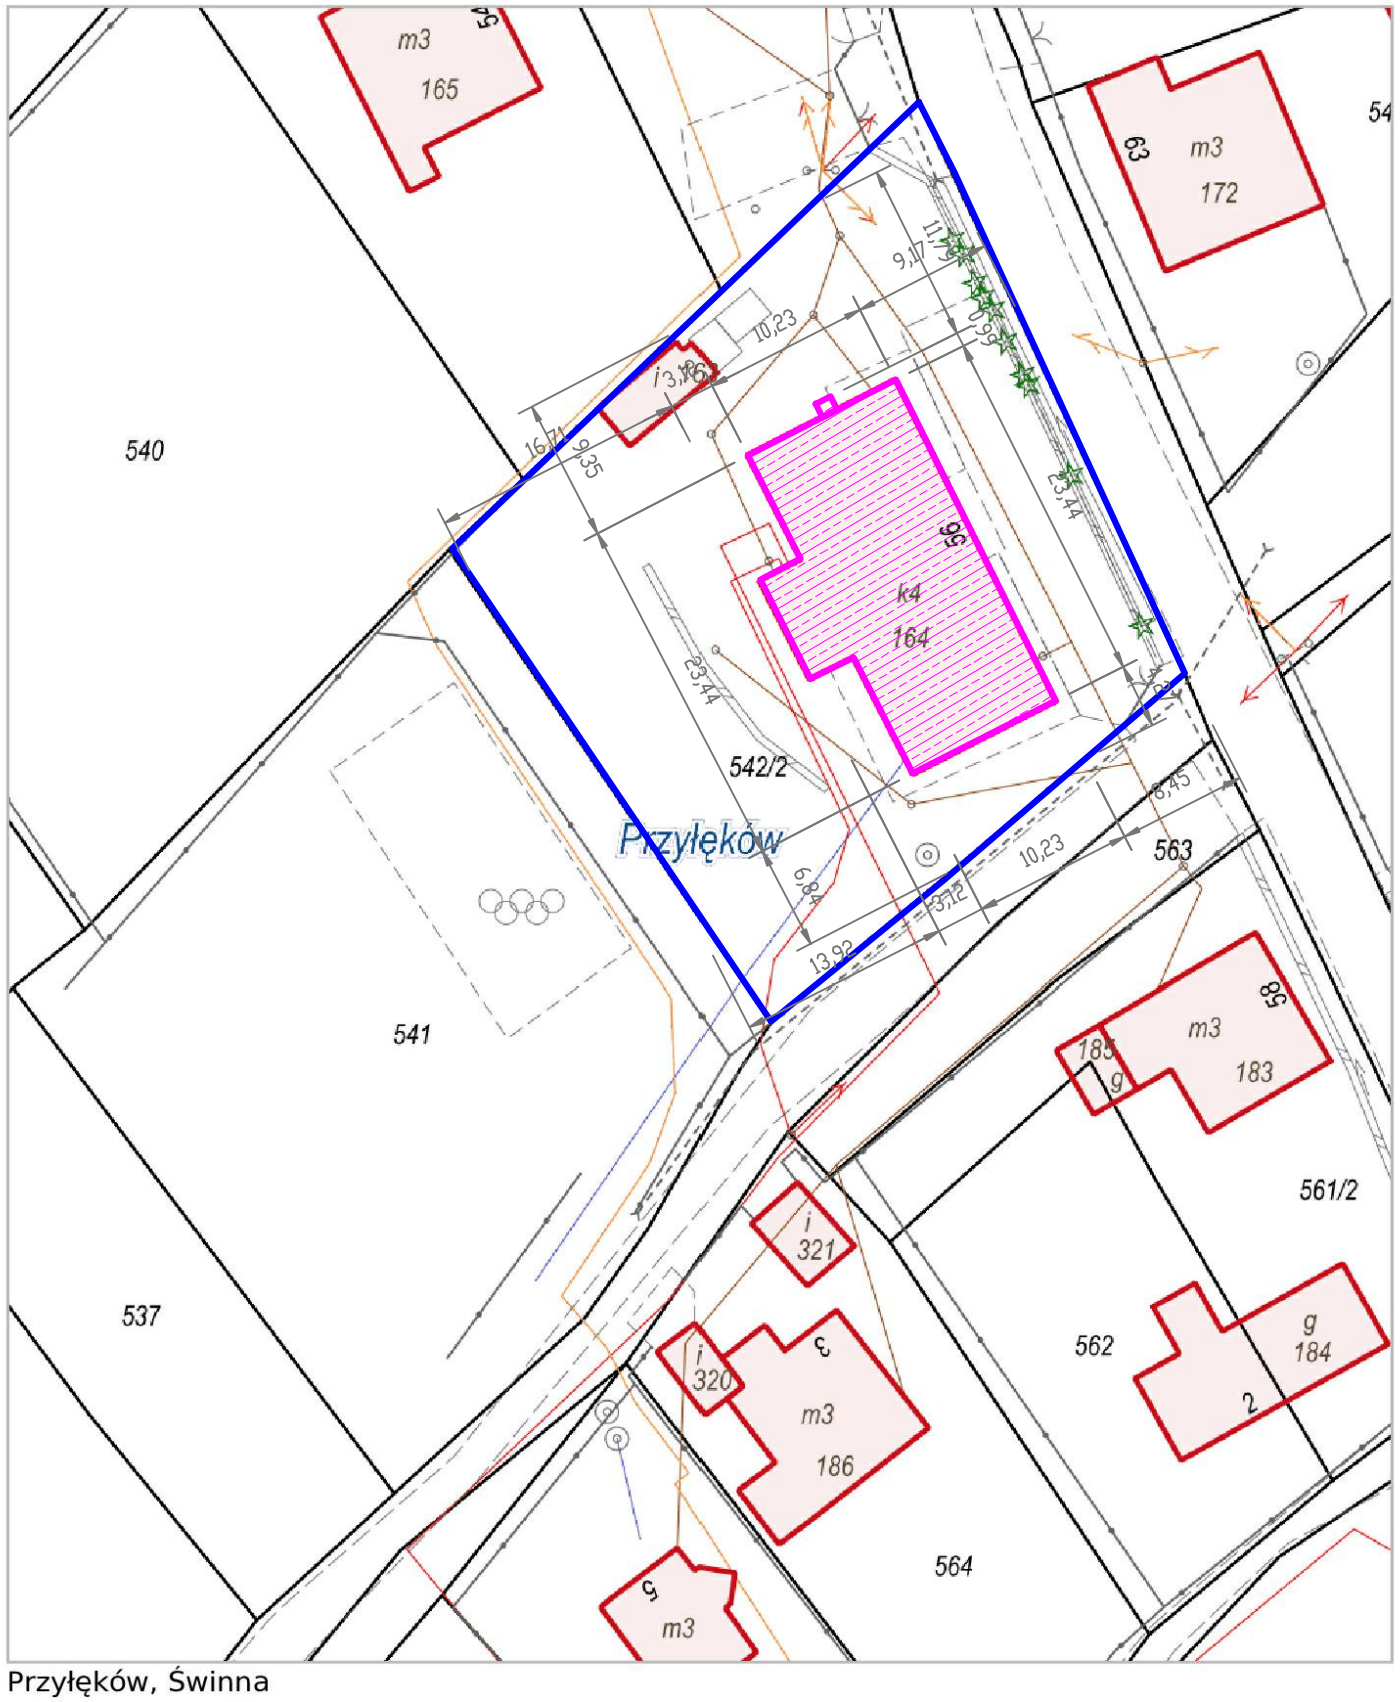

Przyłęków, Świnna

BILANS TERENU DLA DZIAŁKI NR 542/2

POWIERZCHNIA GRUNTU	1400,00 m² - 100%
POWIERZCHNIA TERENÓW UTWARDZANYCH ISTNIEJĄCA	340,00 m² - 24,28%
POWIERZCHNIA ZIELONEJ ISTNIEJĄCA	252,01 m² - 18,000%
POWIERZCHNIA BIOLOGICZNIE CZYNNA ISTNIEJĄCA	807,99 m² - 57,72%
GRANICA OPRACOWANIA= OBSZAR ODDZIAŁYWANIA	

LEGENDA:

- BUDYNEK OBJĘTY OPRACOWANIEM
- GRANICA DZIAŁKI OBSZAR ODDZIAŁYWANIA

OBIEKT: PROJEKT BUDOWLANY TERMOMODERNIZACJI BUDYNKU SZKOŁY PODSTAWOWEJ W PRZYŁĘKOWIE ZLOKALIZOWANEJ NA DZIAŁCE NR 542/2 W PRZYŁĘKOWIE	RYS. NR 1
INWESTOR: Gmina Świnna 34-331 Świnnna ul. Wspólna 13	SKALA: 1:500
TEMAT: PROJEKT ZAGOSPODAROWANIA DZIAŁEK NR 542/2 W PRZYŁĘKOWIE	
PROJEKTANT:	DATA: 2022 r.