


RZUT PODDASZA
SKALA 1:100
INWENTARYZACJA

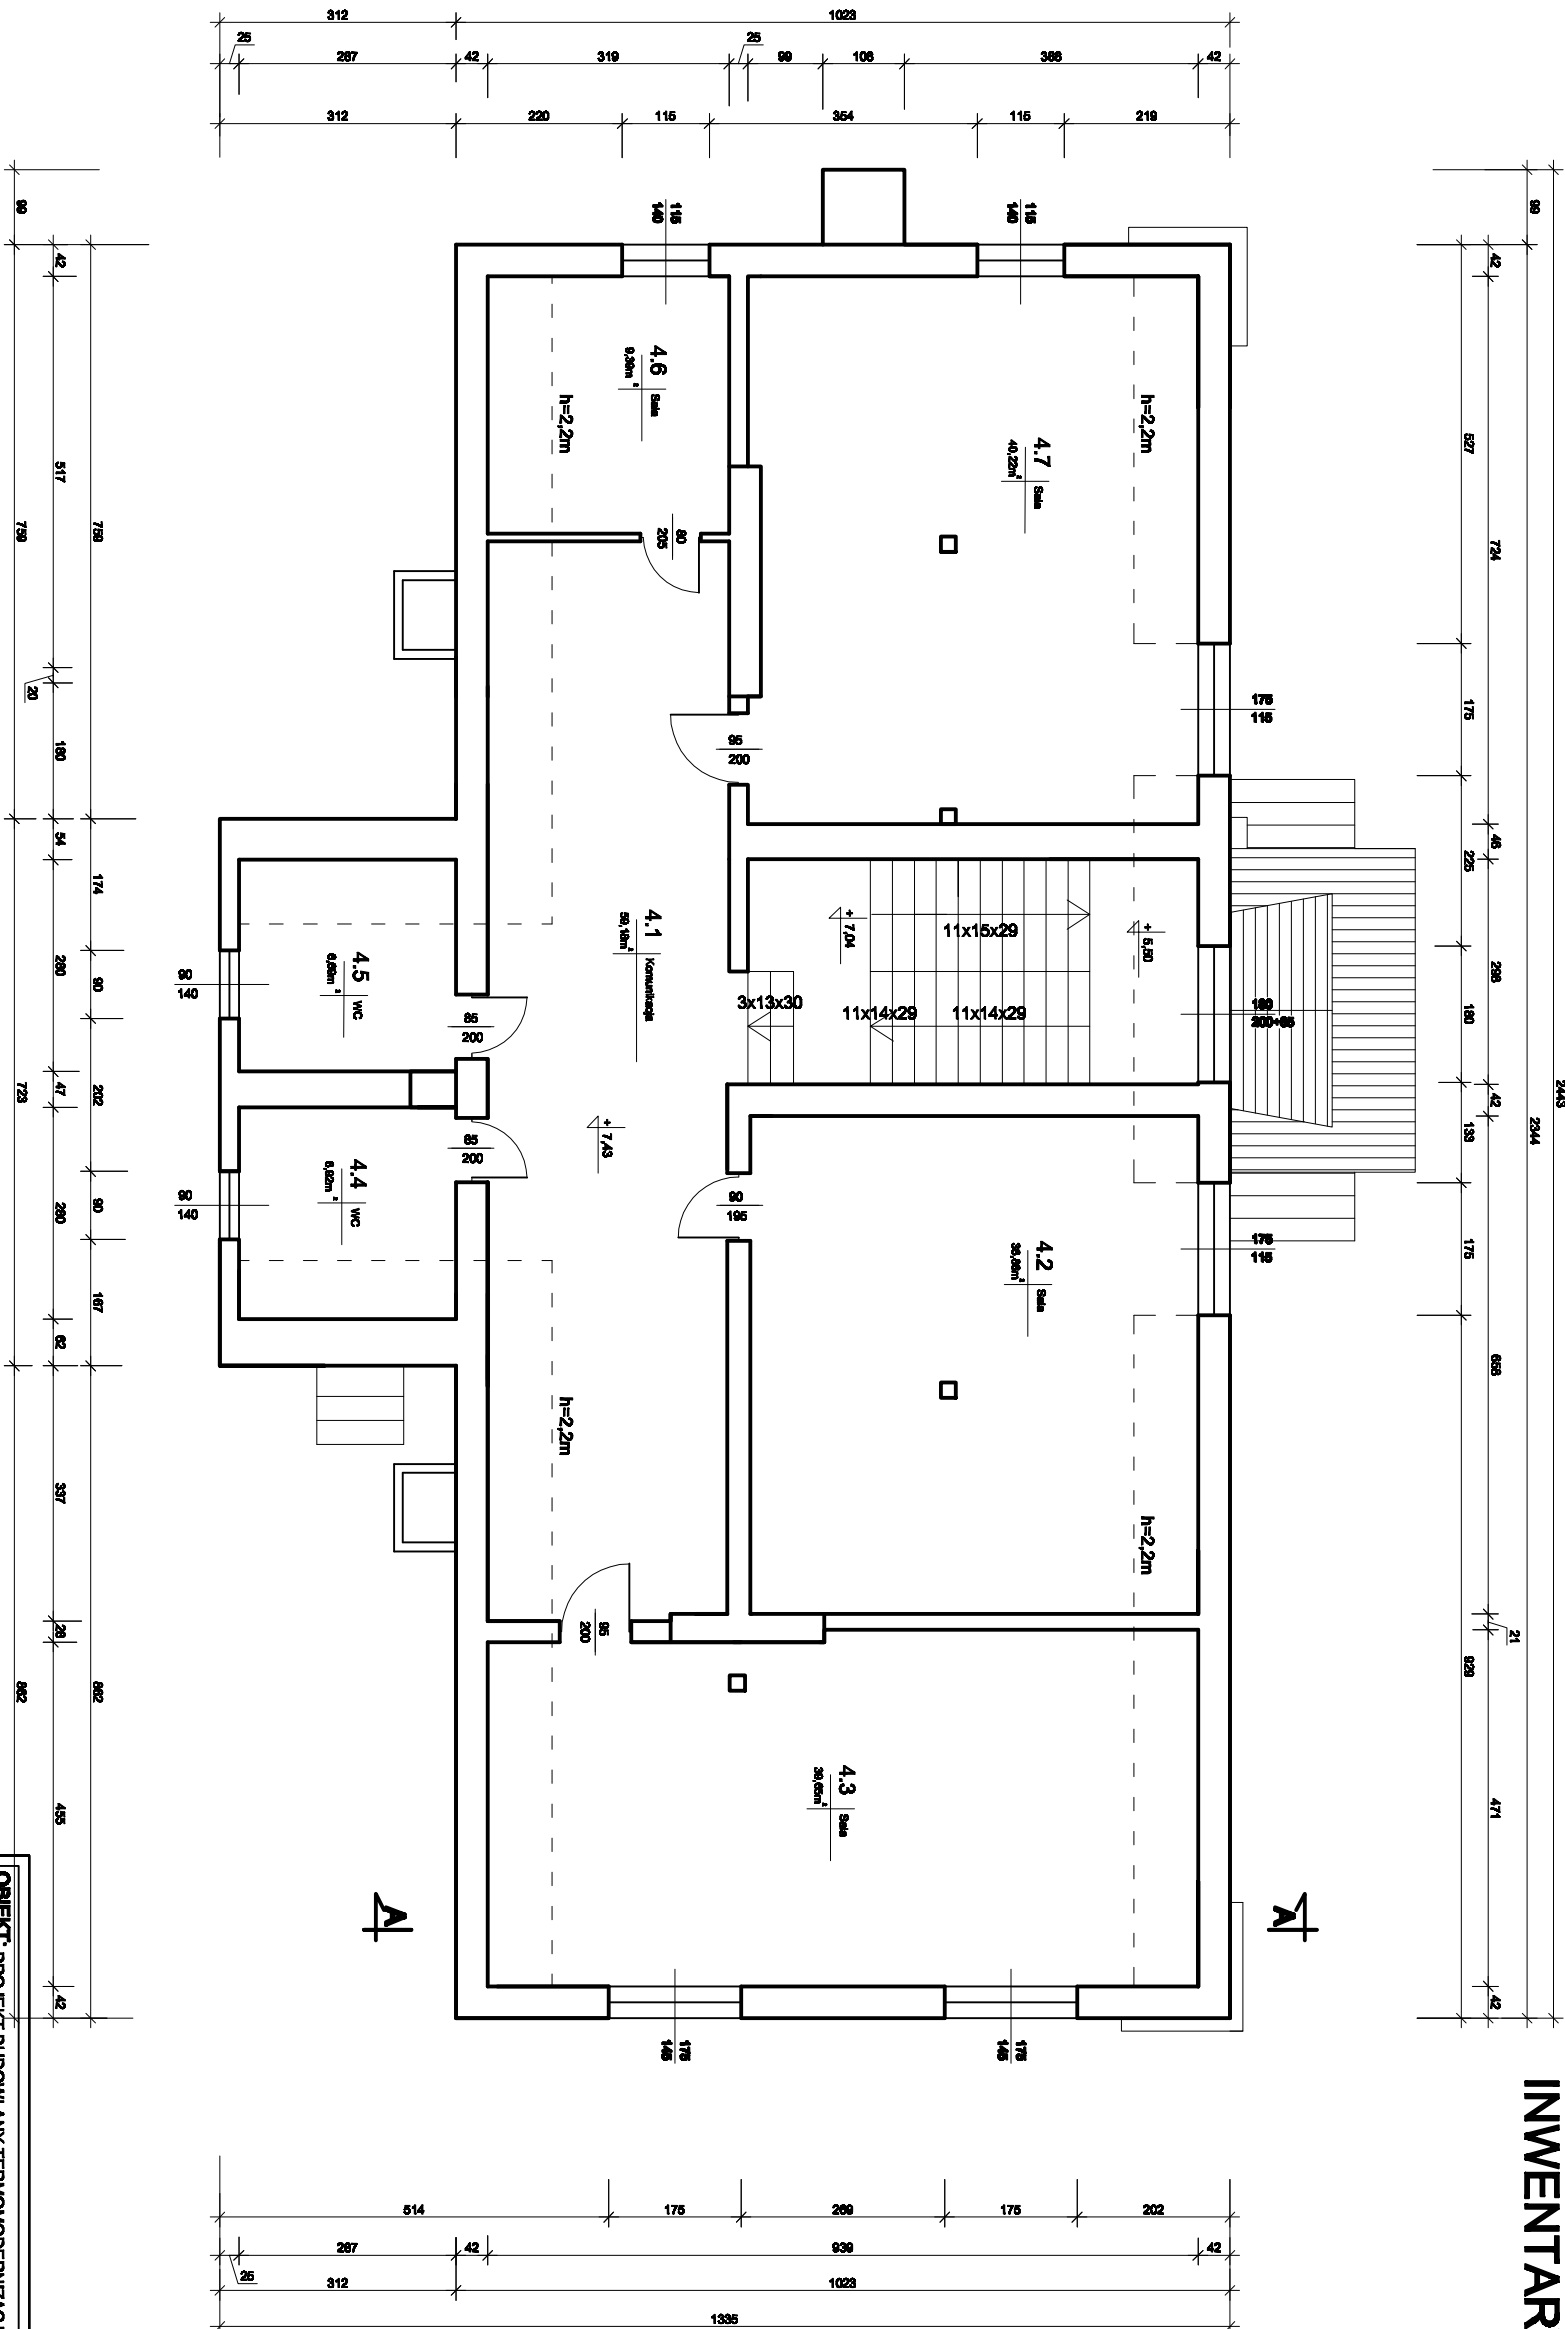

OBJEKT: PROJEKT BUDOWLANY TERMO- MODERNIZACJI BUDYNKU SZKOŁY PODSTAWOWEJ W PRZYLĘKOWIE ZLOKALIZOWANEJ NA DZIAŁCE NR 54/22 W PRZYLĘKOWIE		RYS. NR 5
INWESTOR: Gmina Świdwa 34-331 Świdwa ul. Wesoła 13	SKALA: 1:100	
TEMAT: RZUT PODDASZA -INWENTARYZACJA		
PROJEKTANT:	DATA: 2022 r.	