



ELEWACJA  
POŁUDNIOWA

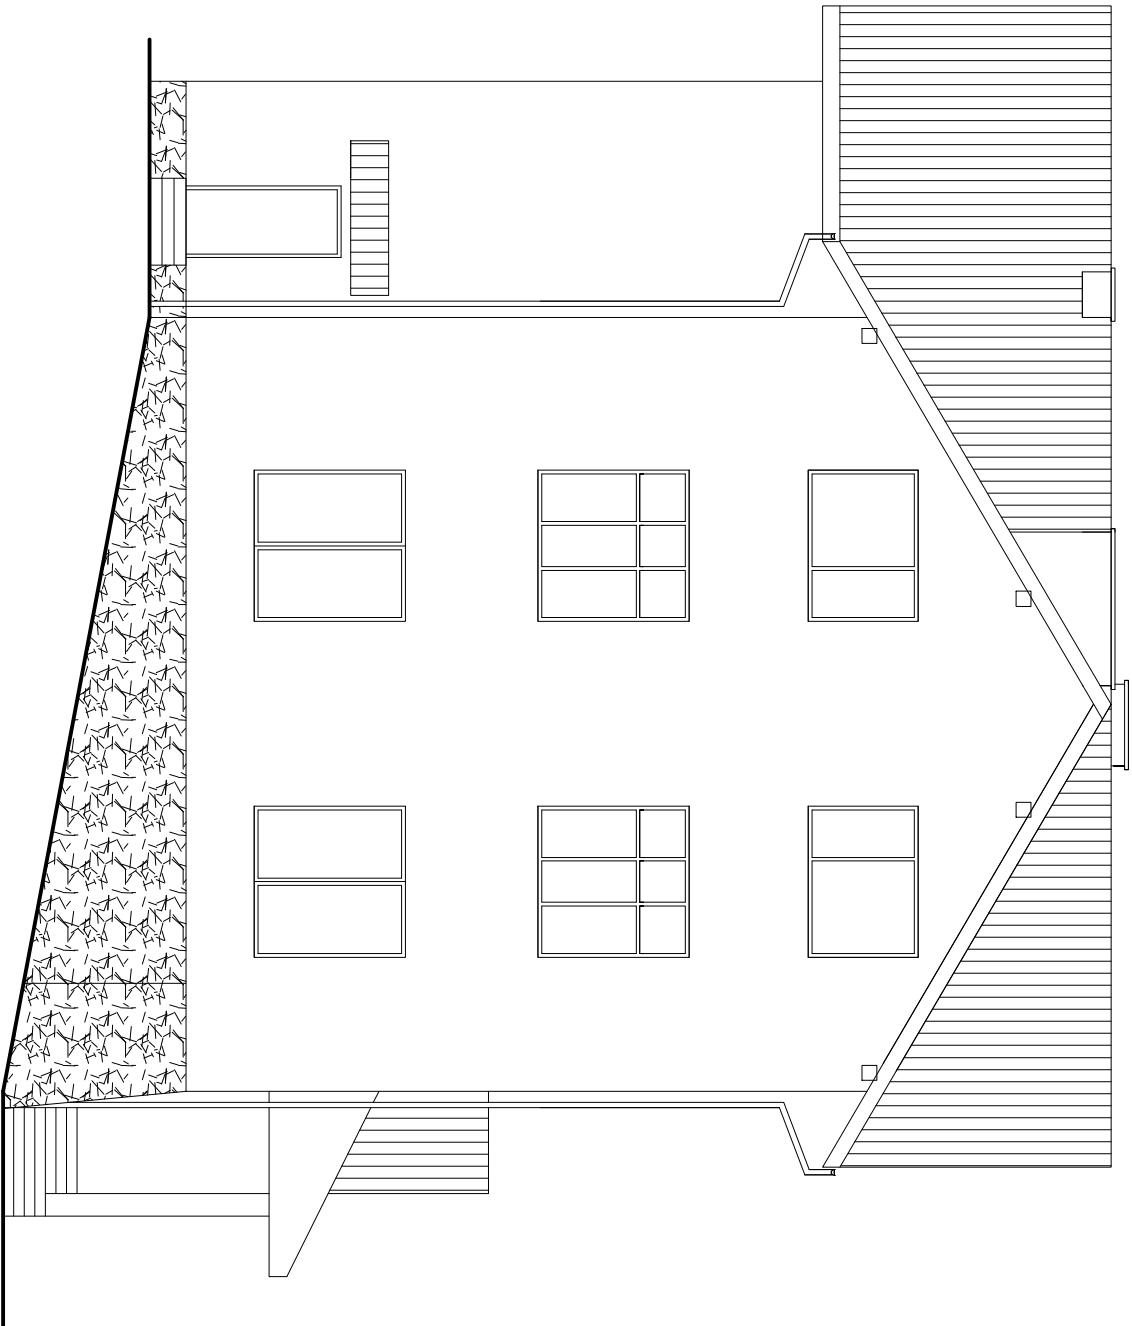

ELEWACJE  
SKALA 1:100  
INWENTARYZACJA

ELEWACJA  
PÓŁNOCNA

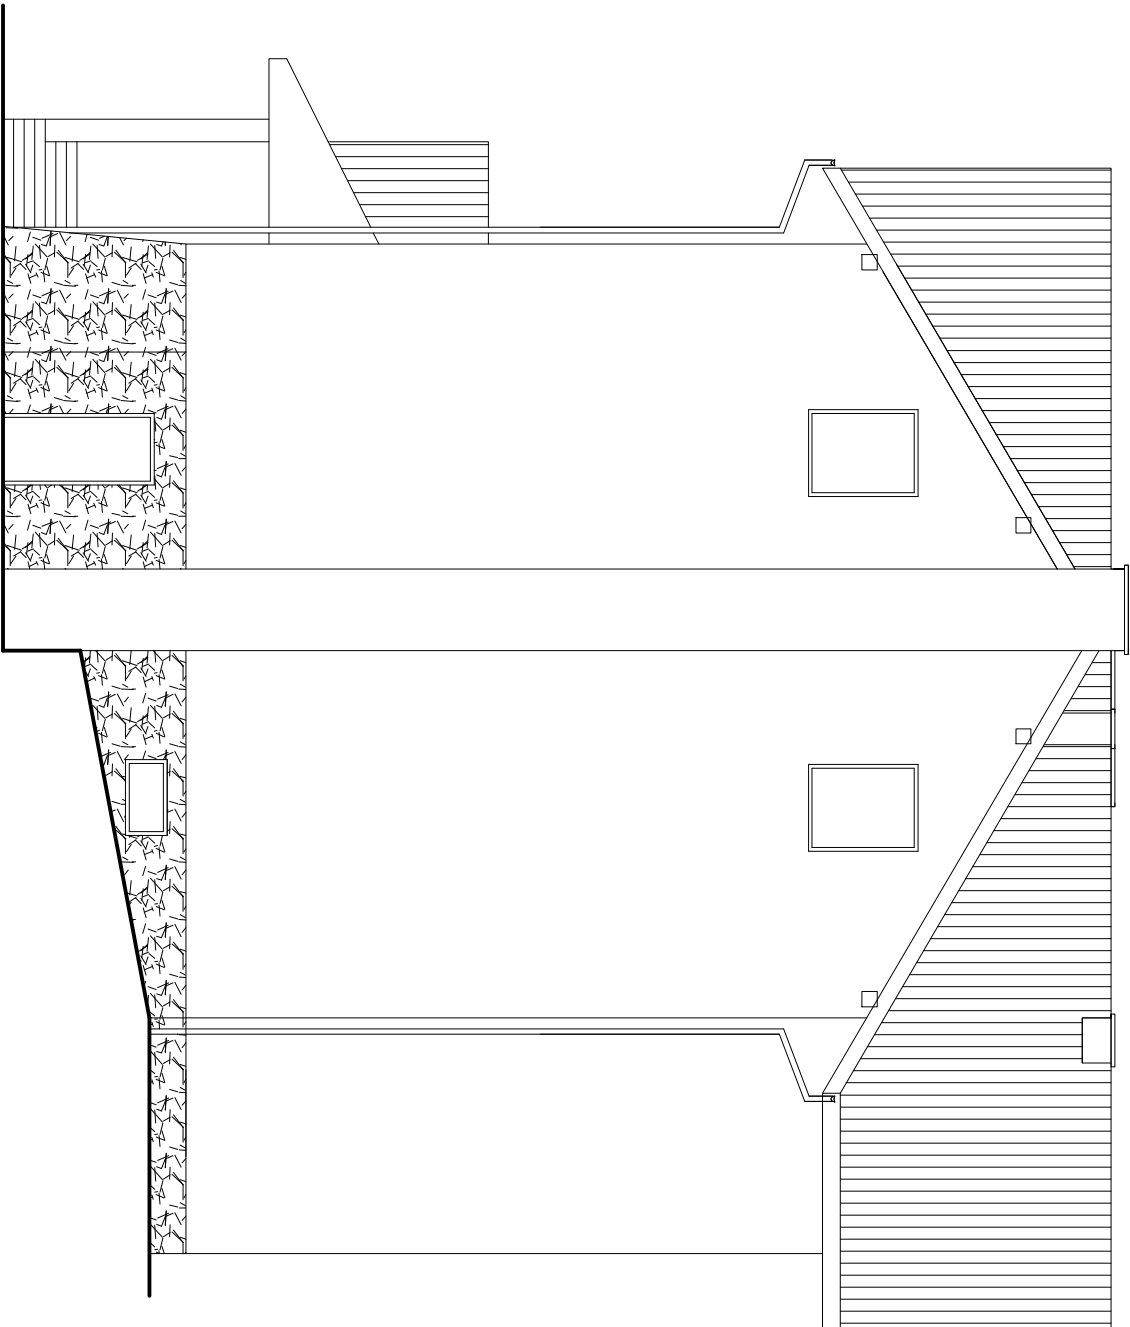

<b>OBJEKT:</b> PROJEKT BUDOWLANY TERMOMODERNIZACJI BUDYNKU SZKOLY PODSTAWOWEJ W PRZTYŁKOWIE ZLOKALIZOWANEJ NA DZIAŁCE NR 54/22 W PRZTYŁKOWIE		<b>RYŚ, NR</b>	<b>7</b>
<b>INWESTOR:</b> Gmina Świnna 34-331 Świnna ul. Wępólna 13		<b>SKALA:</b>	<b>1:100</b>
<b>TEMAT:</b> ELEWACJE -INWENTARYZACJA			
<b>PROJEKTANT:</b>		<b>DATA:</b>	<b>2022 r.</b>