


ELEWACJA WSCHODNIA
SKALA 1:100
INWENTARYZACJA

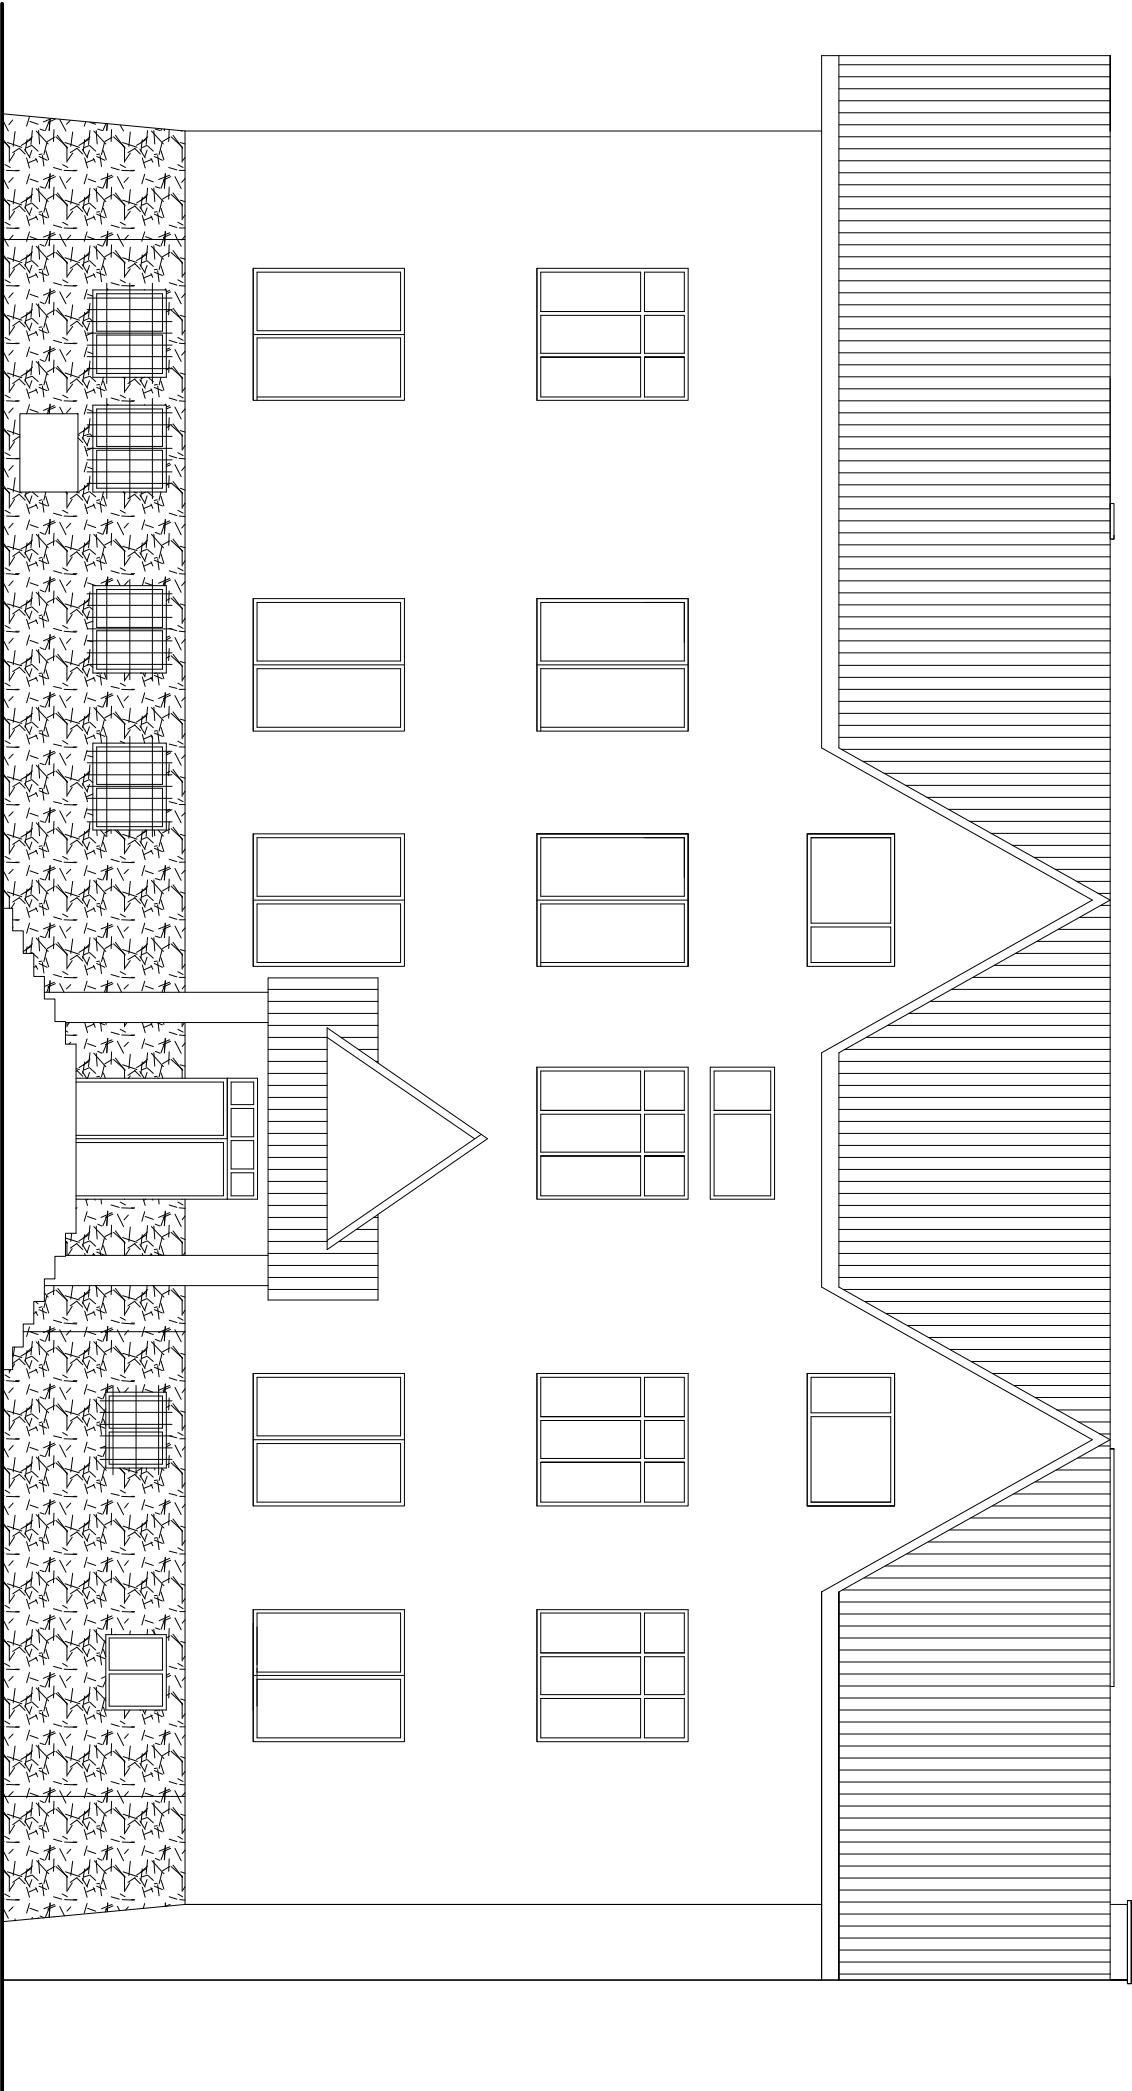

OBJEKT: PROJEKT BUDOWLANY TERNOMODERNIZACJI BUDYNKU SZKOŁY PODSTAWOWEJ W PRZYLĘKOWIE ZLOKALIZOWANEJ NA DZIAŁCE NR 14/22 W PRZYLĘKOWIE		RYS. NR 9
INWESTOR: Gmina Świrna 34-331 Świrna ul. Wępólna 13	SKALA: 1:100	
TEMAT: ELEWACJA WSCHODNIA -INWENTARYZACJA		
PROJEKTANT:	DATA: 2022 r.	