


ELEWACJA ZACHODNIA  
SKALA 1:100

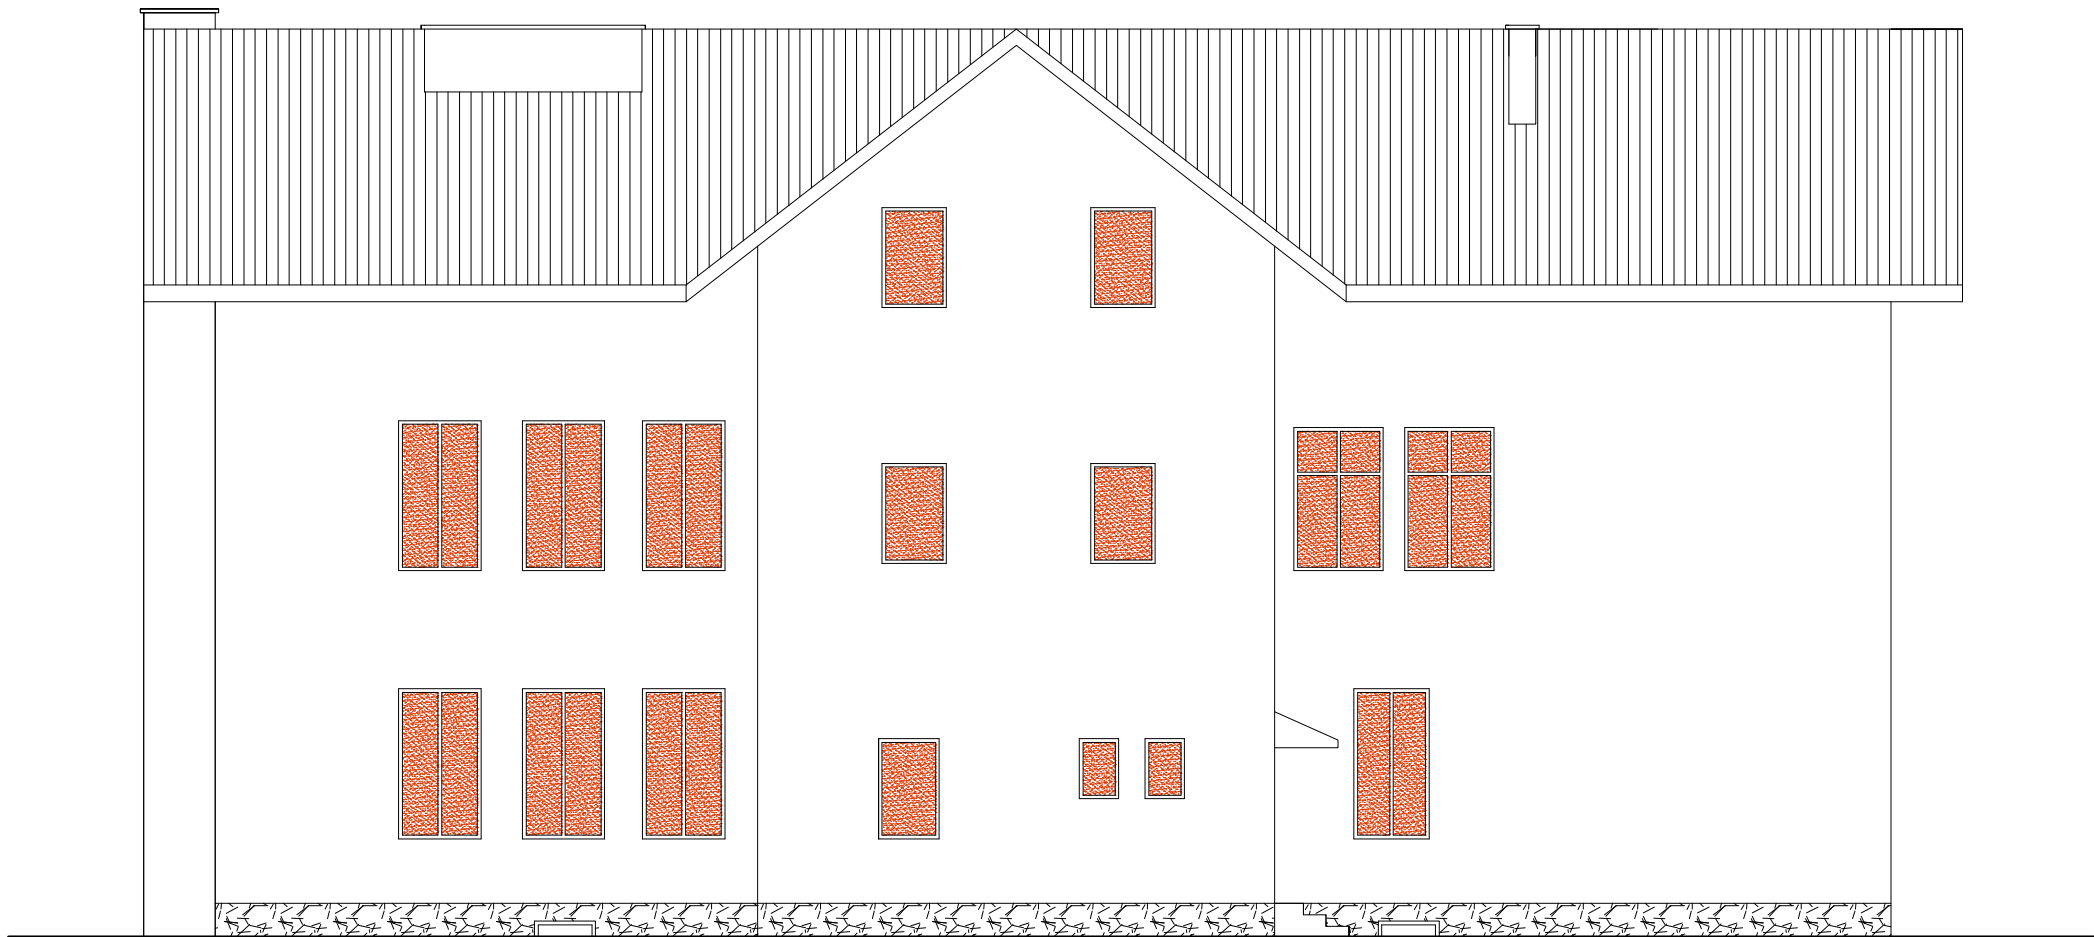

LEGENDA:

 STOLARKA DO WYMIANY

OBIEKT: PROJEKT BUDOWLANY TERMOMODERNIZACJI BUDYNKU SZKOŁY PODSTAWOWEJ W PRZYŁĘKOWIE ZLOKALIZOWANEJ NA DZIAŁCE NR 542/2 W PRZYŁĘKOWIE		RYS. NR 16
INWESTOR: Gmina Świnna 34-331 Świnna ul. Wspólna 13		SKALA: 1:100
TEMAT: ELEWACJA ZACHODNIA		
PROJEKTANT:		DATA: 2022 r.