



ELEWACJE
SKALA 1:100
INWENTARYZACJA

ELEWACJA
POŁUDNIOWA

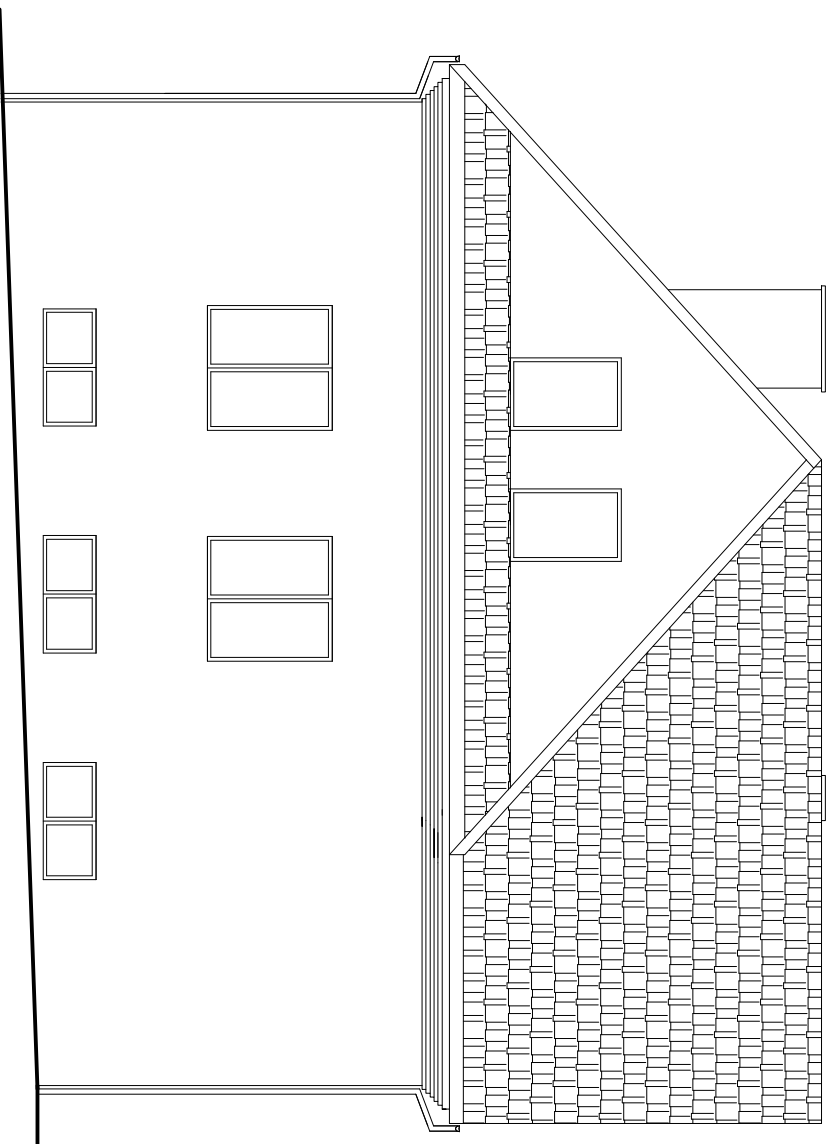

ELEWACJA
WSCHODNIA

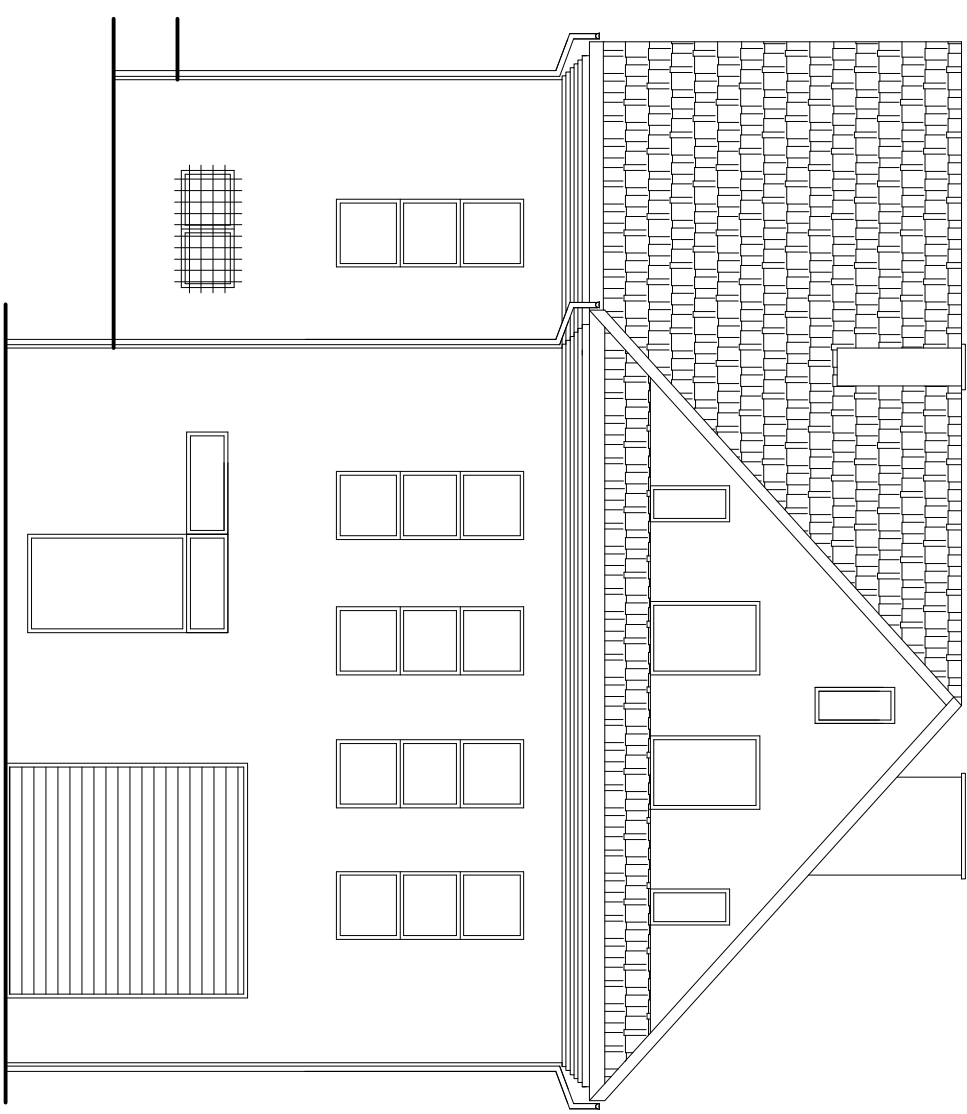

OBIEKT: PROJEKT BUDOWLANY TERMOMODERNIZACJI BUDYNKU OSP PRZYŁĘKÓW ZLOKALIZOWANEGO NA DZIAŁCE NR 411 W PRZYLEKOWIE		RYS. NR 6
INWESTOR: Gmina Świrna 34-331 Świrna ul. Wępólna 13		SKALA: 1:100
TEMAT: ELEWACJE -INWENTARYZACJA		
PROJEKTANT:		DATA: 2022 r.