



ELEWACJE
SKALA 1:100
INWENTARYZACJA

ELEWACJA
PÓŁNOCNA

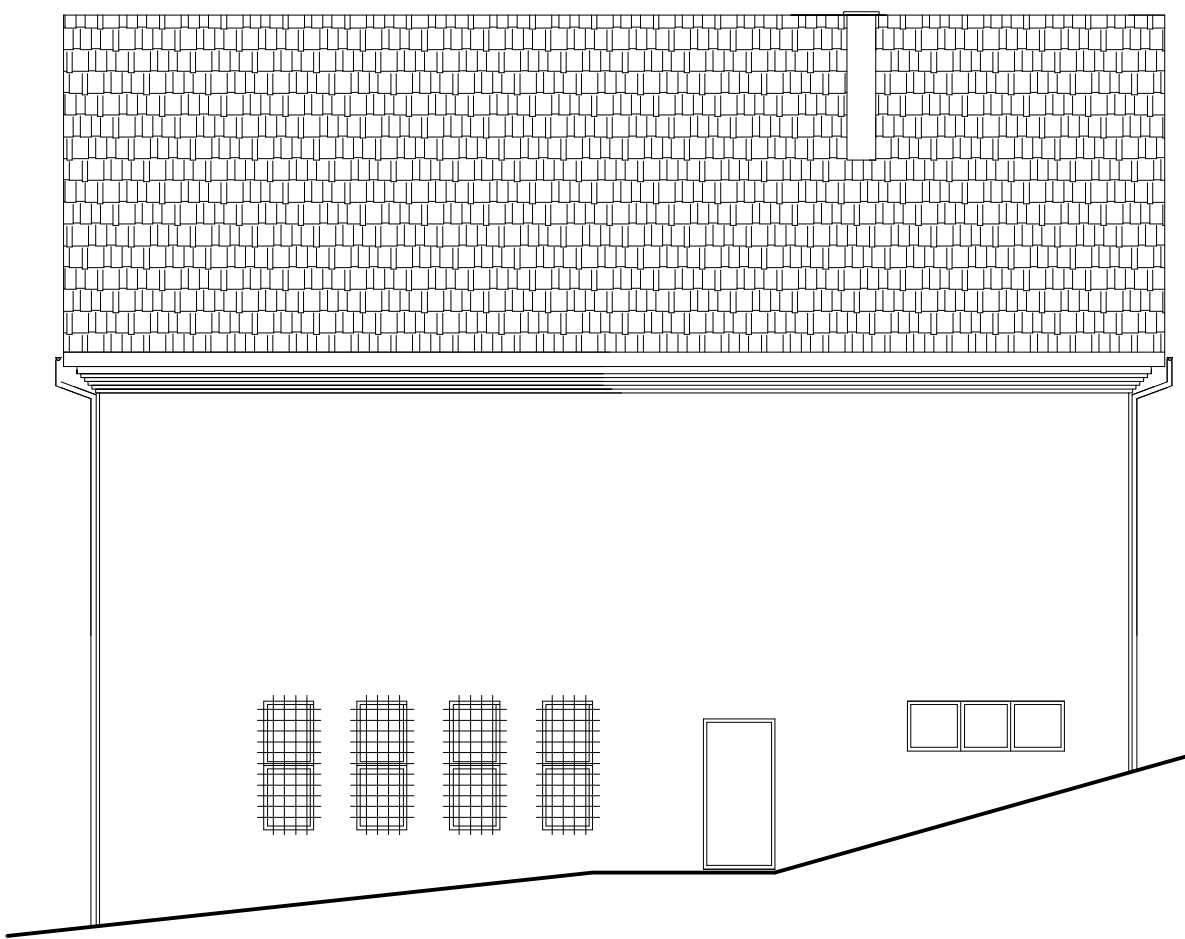

ELEWACJA
ZACHODNIA

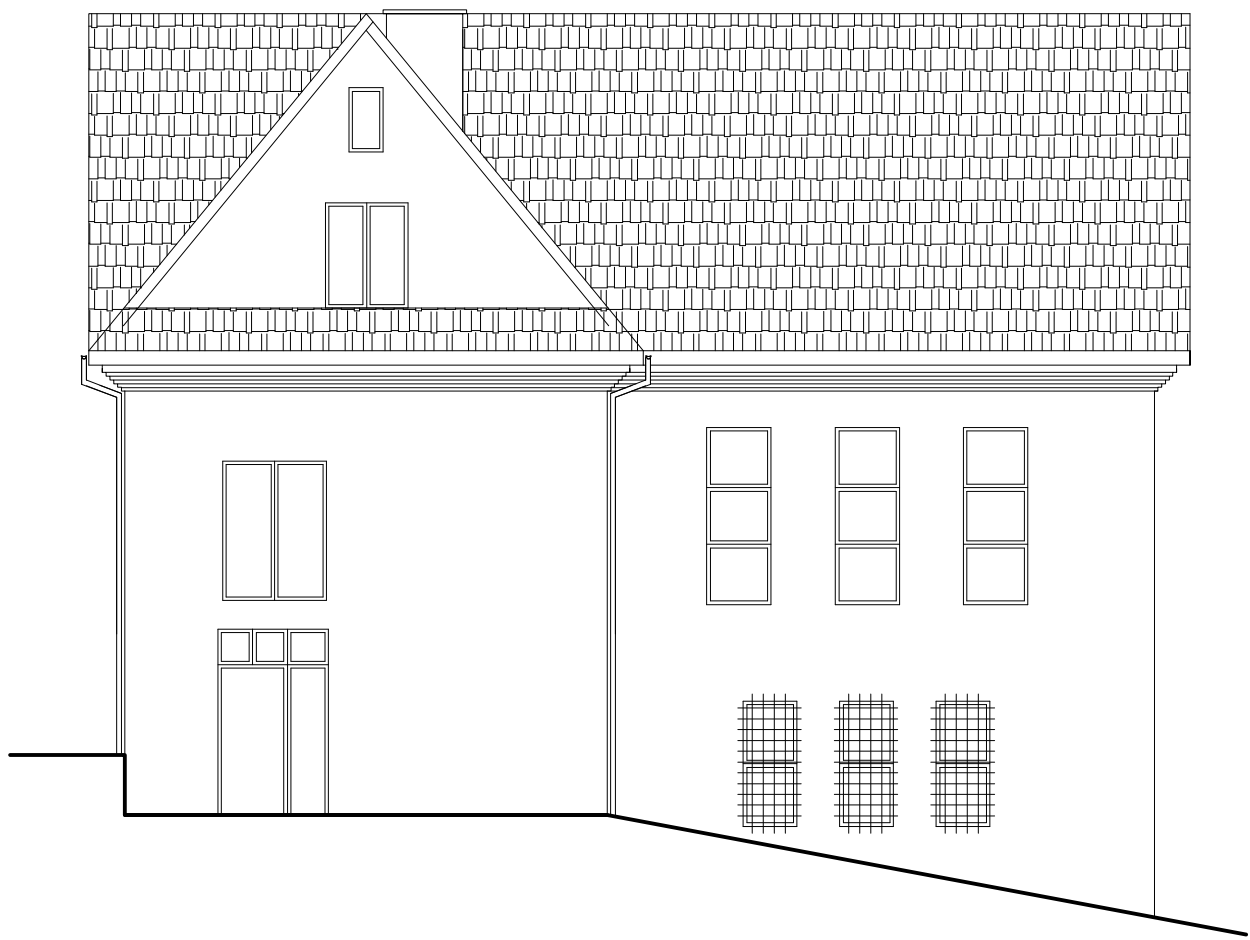

OBIEKT: PROJEKT BUDOWLANY TERMOMODERNIZACJI BUDYNKU OSP PRZYŁĘKÓW ZLOKALIZOWANEGO NA DZIAŁCE NR 411 W PRZYŁĘKOWIE		RYS. NR 7
INWESTOR: Gmina Świnna 34-331 Świnna ul. Wapnia 13		SKALA: 1:100
TEMAT: ELEWACJE -INWENTARYZACJA		
PROJEKTANT:		DATA: 2022 r.