
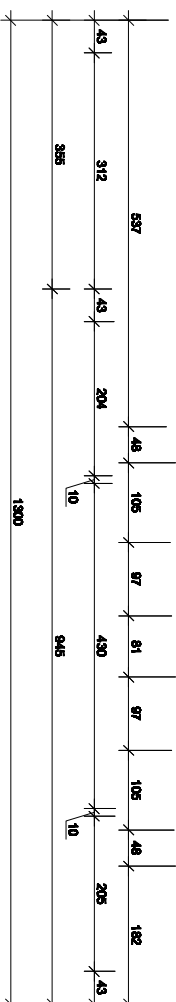


RZUT PODDASZA
SKALA 1:100
INWENTARYZACJA

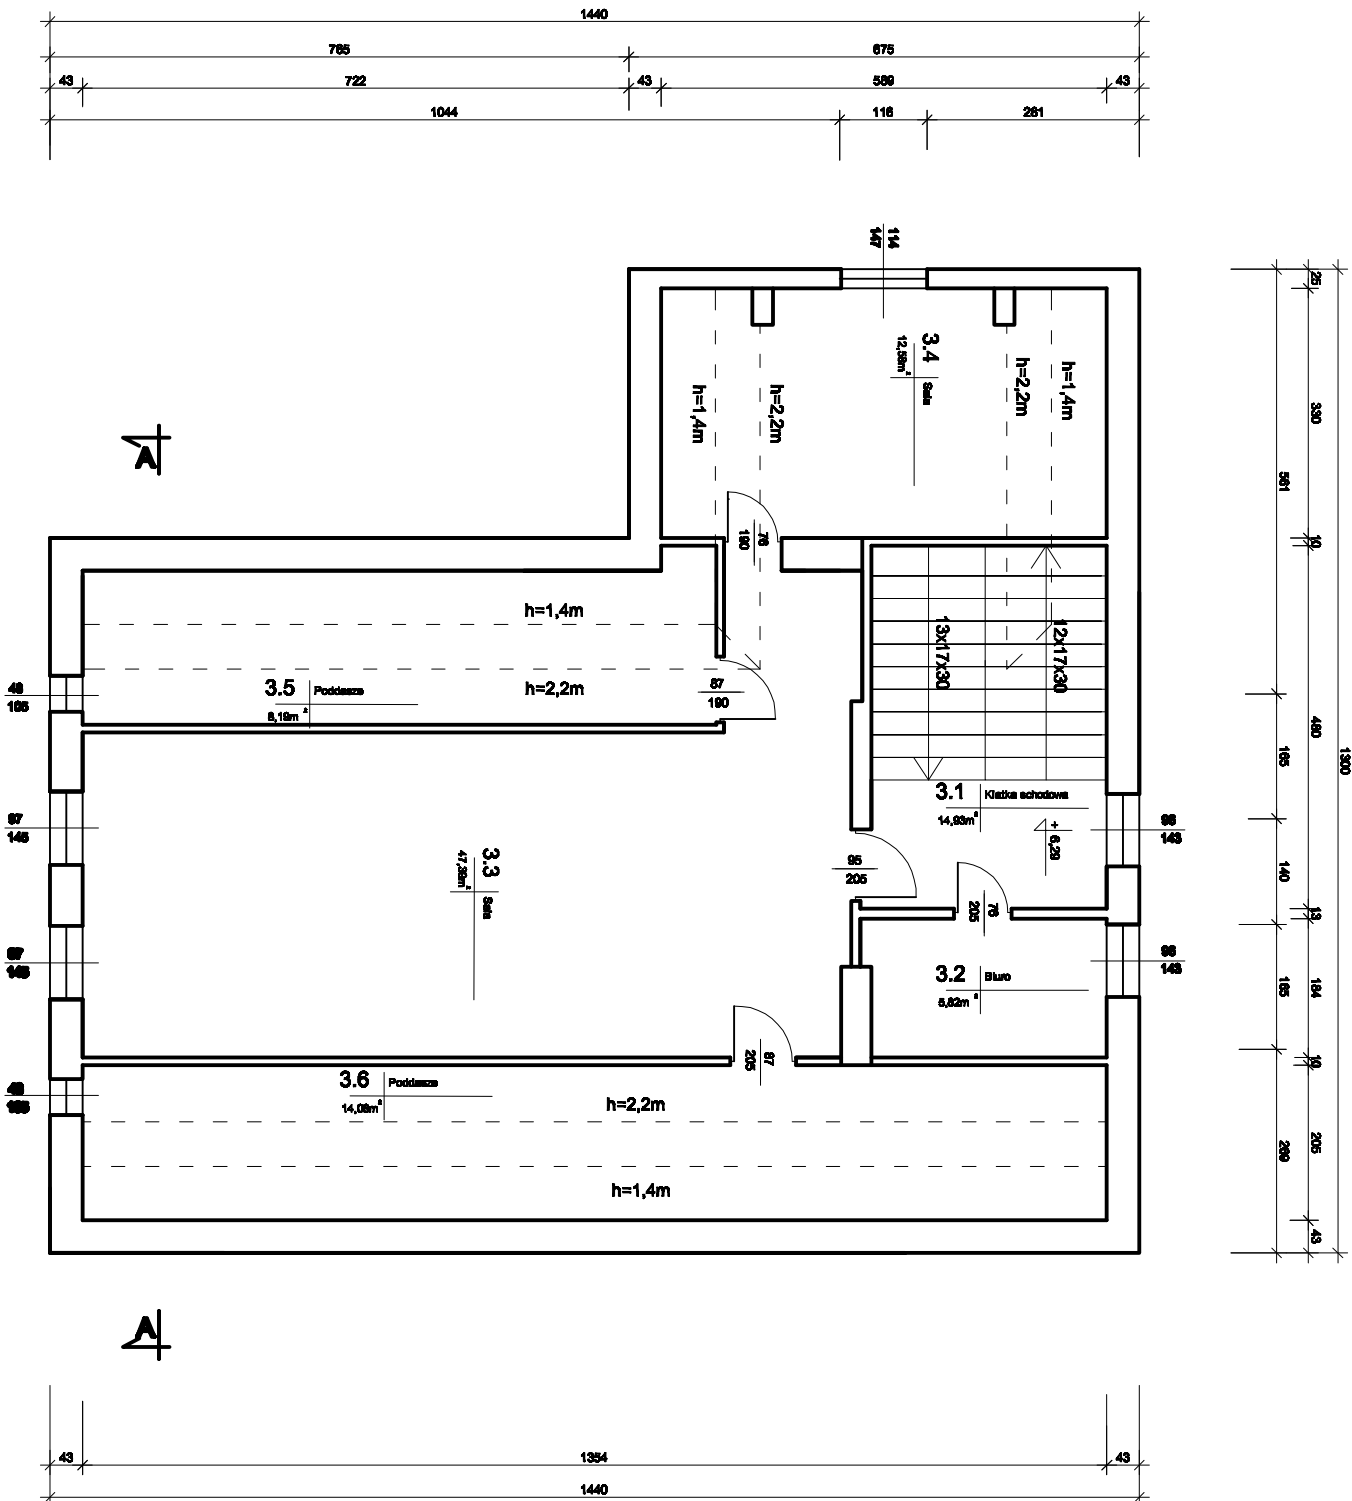

OBJEKT: PROJEKT BUDOWLANY TERMOMODERNIZACJI BUDYNKU OSP PRZYŁĘKÓW ZLOKALIZOWANEGO NA DZIAŁCE NR 411 W PRZYŁĘKOWIE		RYS. NR 4
INWESTOR: Gmina Świrna 34-331 Świrna ul. Wępólna 13		SKALA: 1:100
TEMAT: RZUT PODDASZA -INWENTARYZACJA		
PROJEKTANT:		DATA: 2022 r.