


PRZEKRÓJ A-A
SKALA 1:100
INWENTARYZACJA

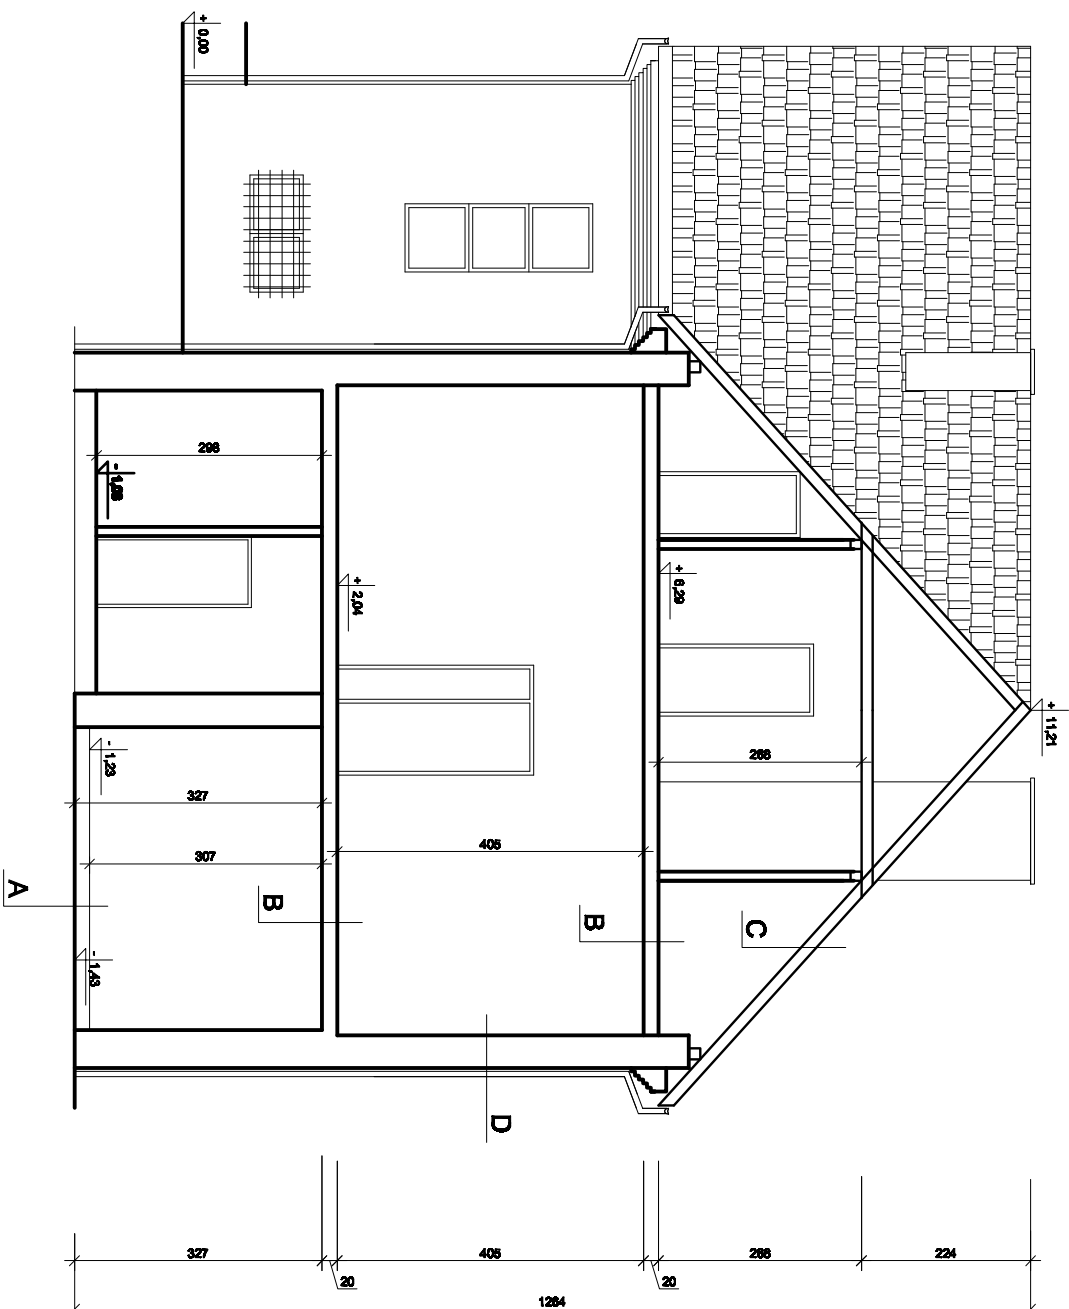

A	Istniejąca podłoga na gruncie
B	Istniejący strop
C	Istniejący dach
D	Istniejąca ściana

OBJEKT: PROJEKT BUDOWLANY TERMOMODERNIZACJI BUDYNKU OSP PRZYŁĘKÓW ZLOKALIZOWANEGO NA DZIAŁCE NR 411 W PRZYŁĘKOWIE	RYŚ. NR 5
INWESTOR: Gmina Świrna 34-331 Świrna ul. Wesoła 13	SKALA: 1:100
TEMAT: PRZEKRÓJ A-A -INWENTARYZACJA	
PROJEKTANT:	DATA: 2022 r.