


PRZEKRÓJ A-A  
SKALA 1:100

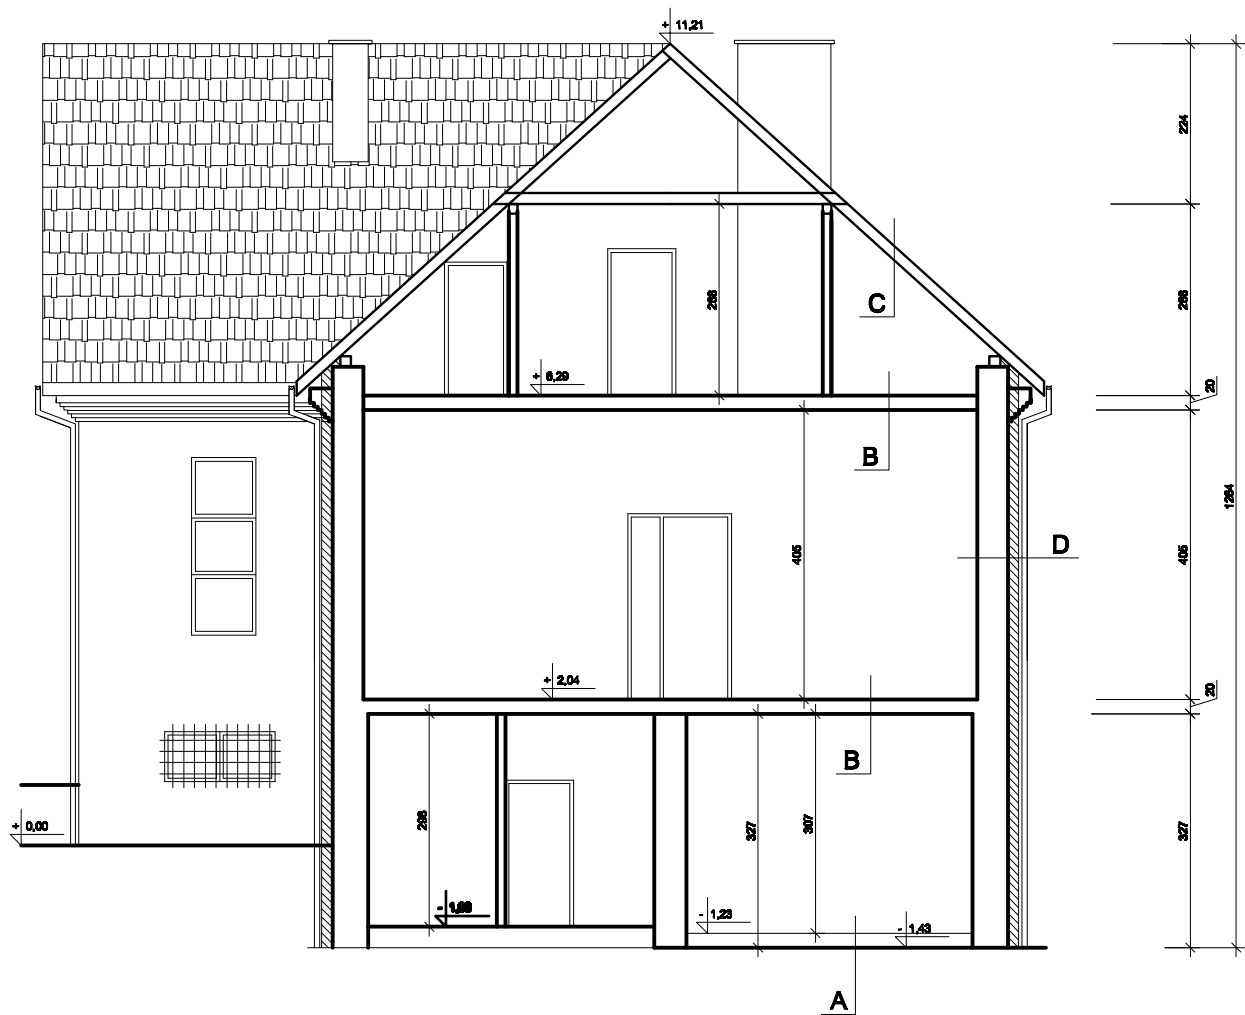


A  
Istniejąca podłoga na gruncie

B  
Istniejący strop

C  
Istniejący dach  
Folia paroprzepuszczalna  
Wełna mineralna lub piana 20cm  
Folia parizolacyjna

D  
Tynk cienkowarstwowy  
Styropian zbrojony siatką na kleju 20cm  
Istniejąca ściana

LEGENDA:

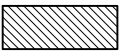

PROJEKTOWANE DOCIEPLENIE  
STYROPIANEM (gr. izolacji 20cm)

OBIEKT: PROJEKT BUDOWLANY TERMOMODERNIZACJI BUDYNKU OSP PRZYŁĘKÓW ZLOKALIZOWANEGO NA DZIAŁCE NR 411 W PRZYŁĘKOWIE		RYS. NR 11
INWESTOR: Gmina Świnna 34-331 Świnna ul. Wspólna 13		SKALA: 1:100
TEMAT: PRZEKRÓJ A-A		
PROJEKTANT:		DATA: 2022 r.