



ELEWACJE
SKALA 1:100

ELEWACJA
POŁUDNIOWA

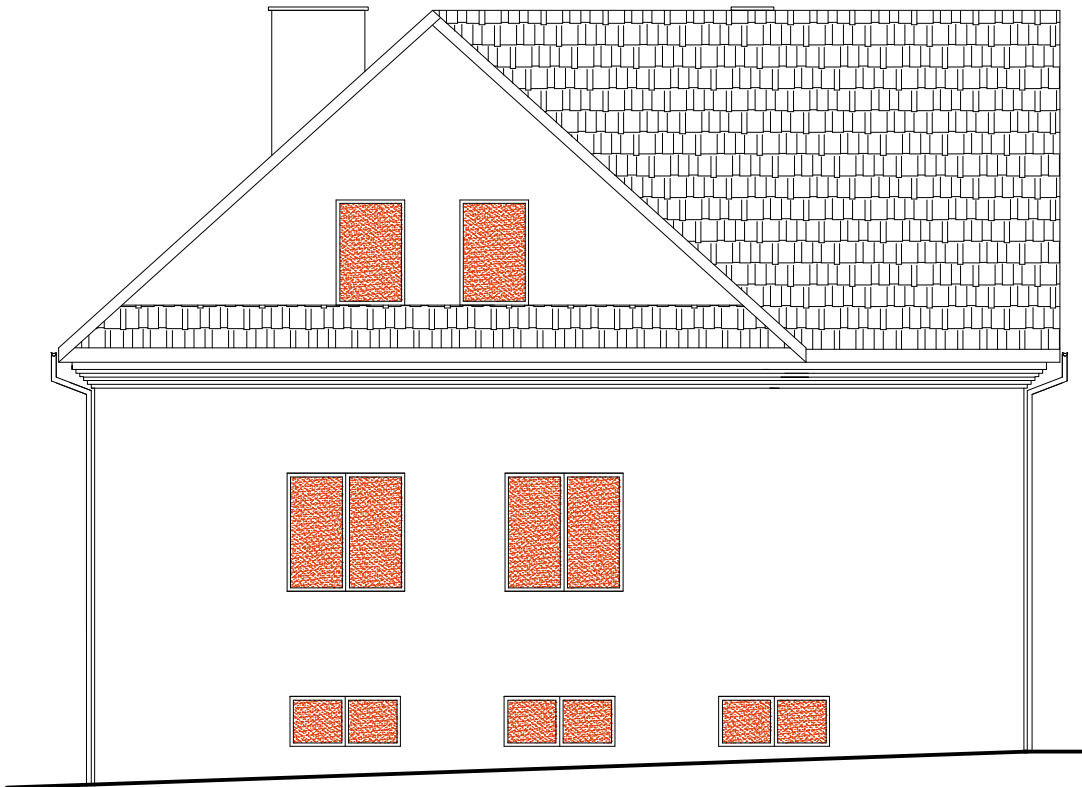

ELEWACJA
WSCHODNIA

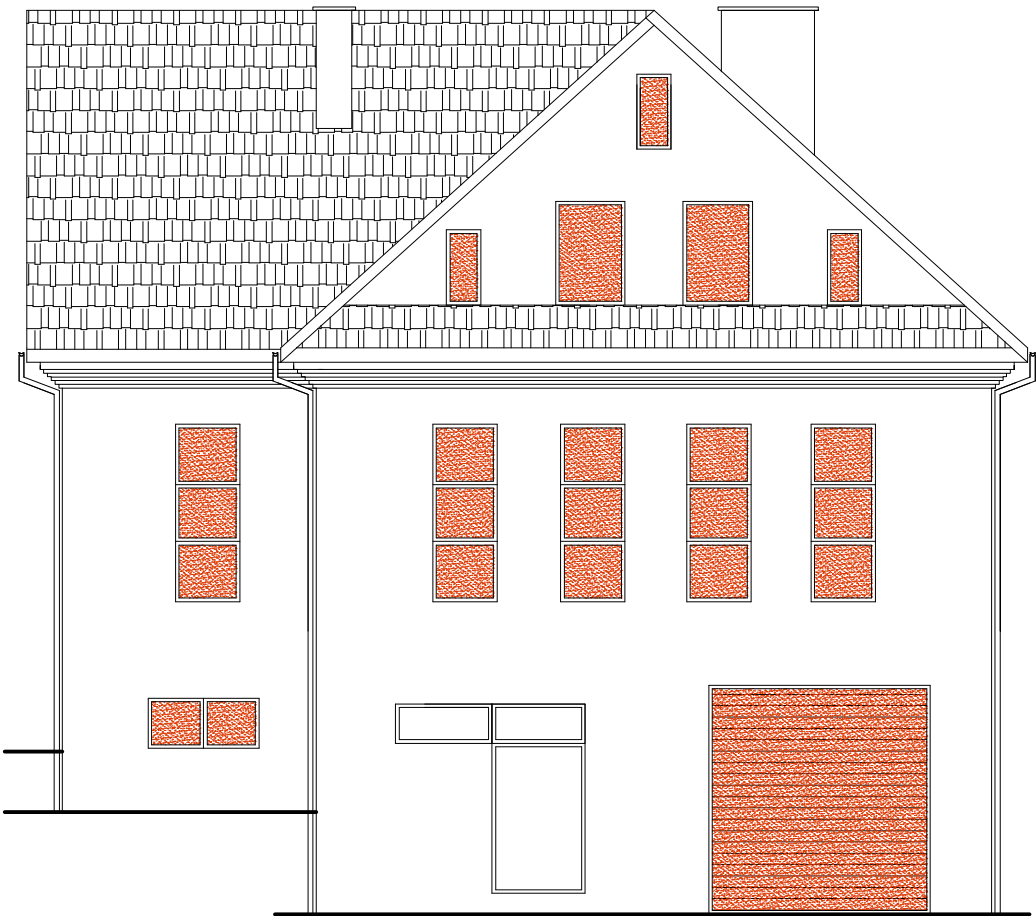

LEGENDA:

STOLARKA DO WYMIANY

OBIEKT: PROJEKT BUDOWLANY TERMOMODERNIZACJI BUDYNKU OSP PRZYŁĘKÓW ZLOKALIZOWANEGO NA DZIAŁCE NR 411 W PRZYŁĘKOWIE		RYS. NR 12
INWESTOR: Gmina Świnna 34-331 Świnna ul. Wspólna 13		SKALA: 1:100
TEMAT: ELEWACJE		
PROJEKTANT:		DATA: 2022 r.