


RZUT PIETRA
INWENTARYZACJA

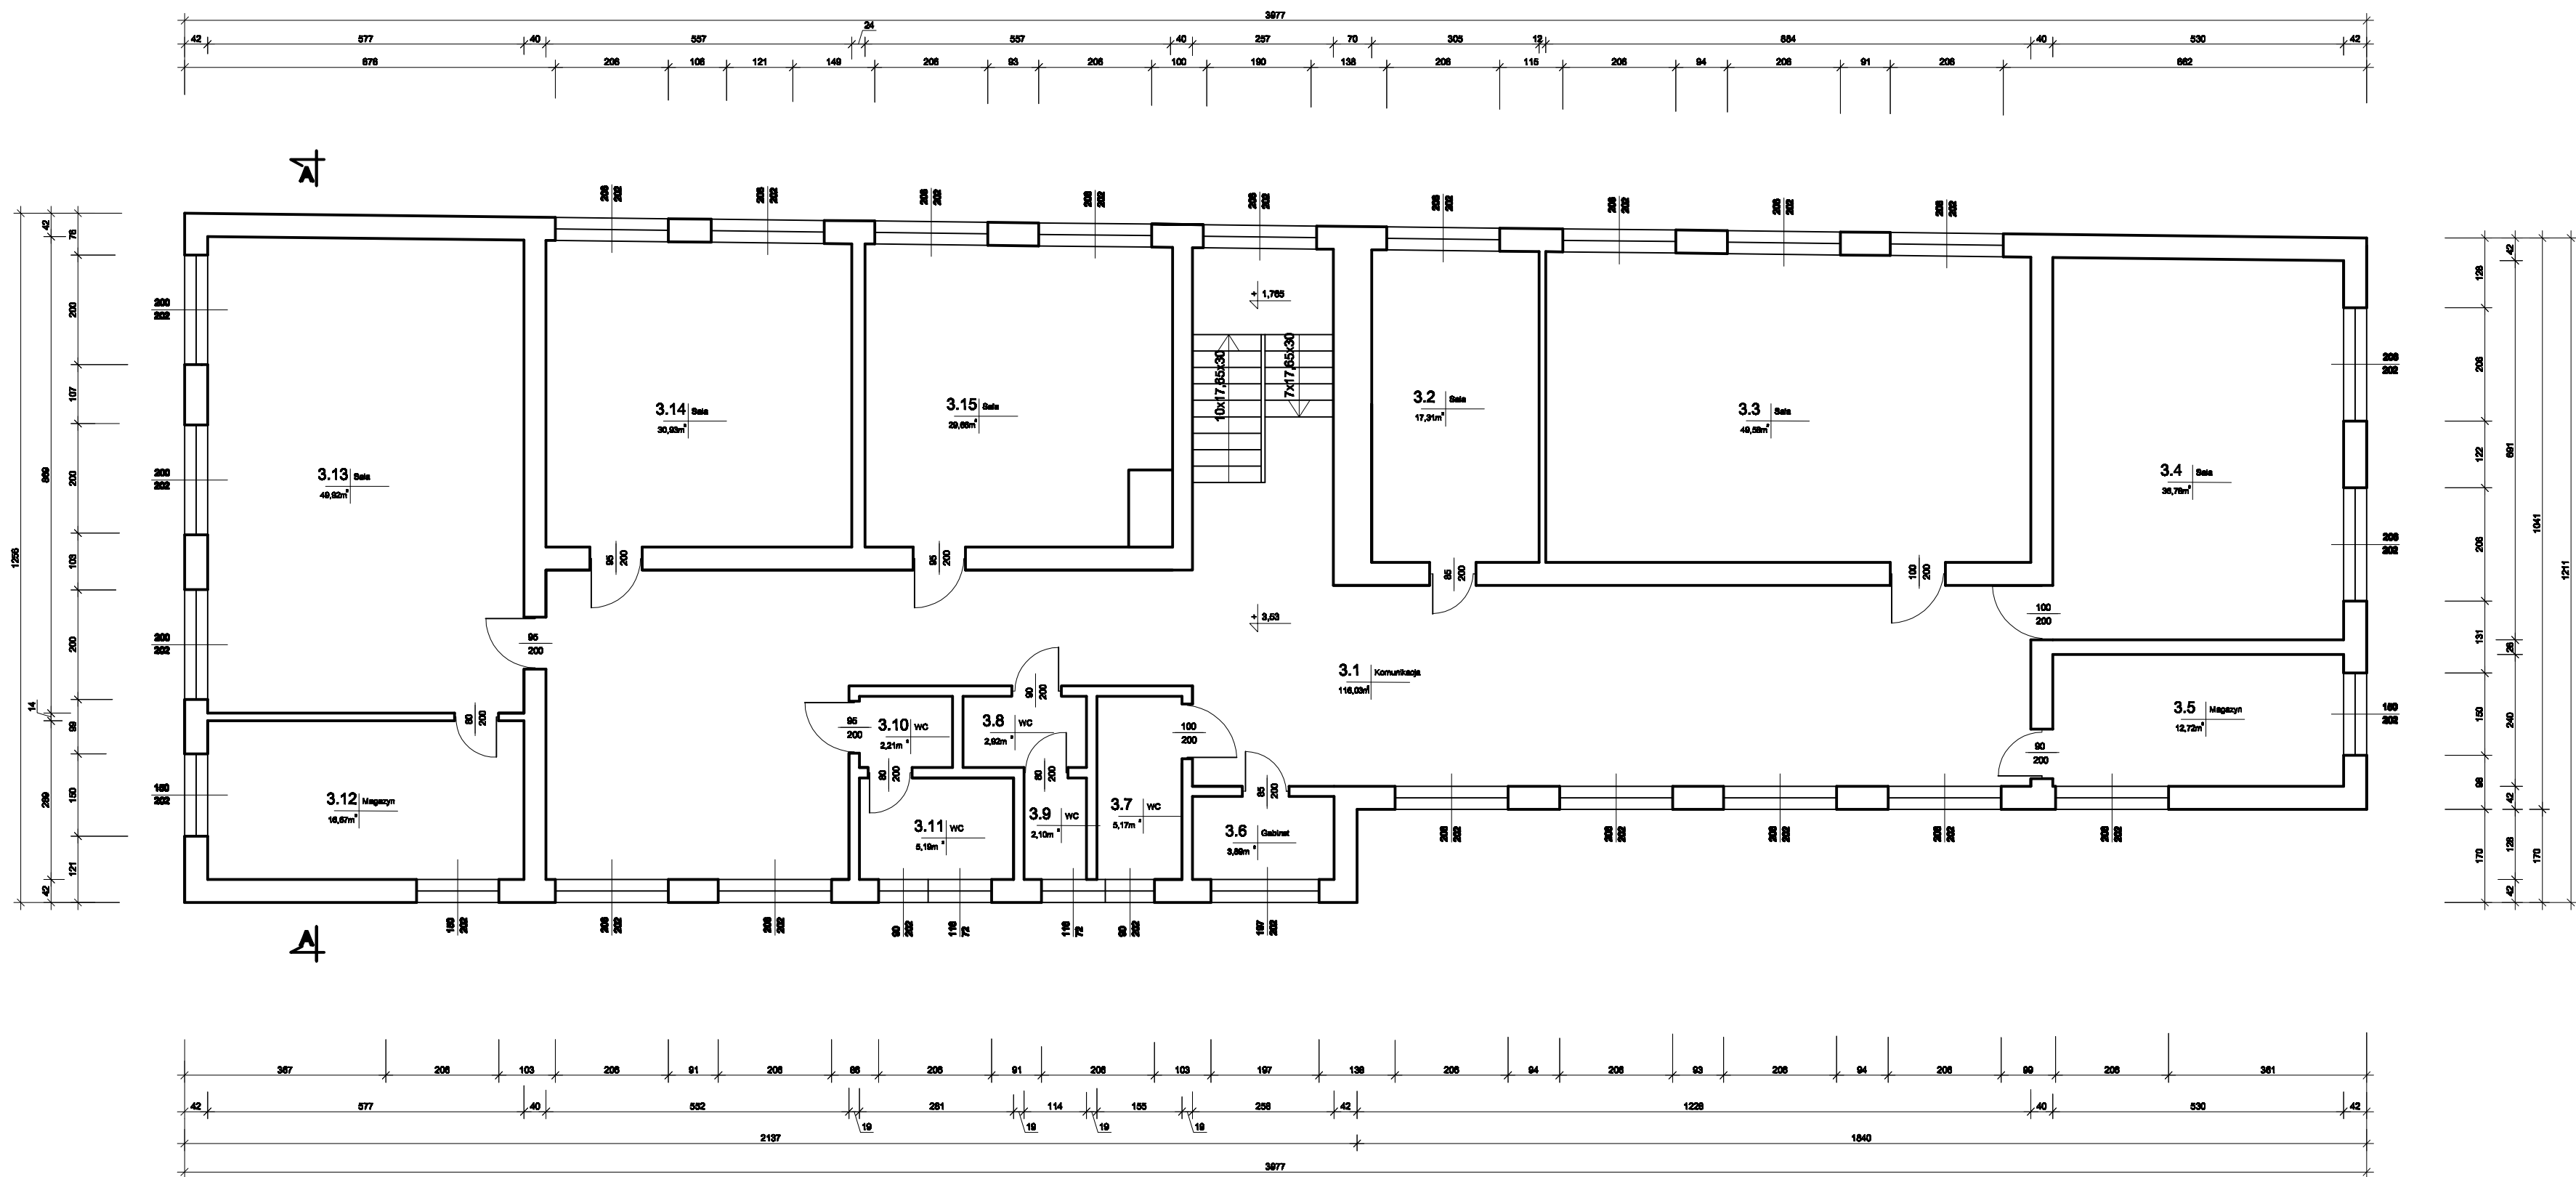

OBIEKT: PROJEKT BUDOWLANY TERMOMODERNIZACJI BUDYNKU SZKOŁY PODSTAWOWEJ W RYCHWAŁDKU ZLOKALIZOWANEJ NA DZIAŁKACH NR 2283 W RYCHWAŁDKU	RYŚ. NR 4
INWESTOR: Gmina Świnna 34-331 Świnna ul. Wspólna 13	SKALA:
TEMAT: RZUT PIĘTRA -INWENTARYZACJA	
PROJEKTANT:	DATA: 2022 r.