


RZUT PIWNICY

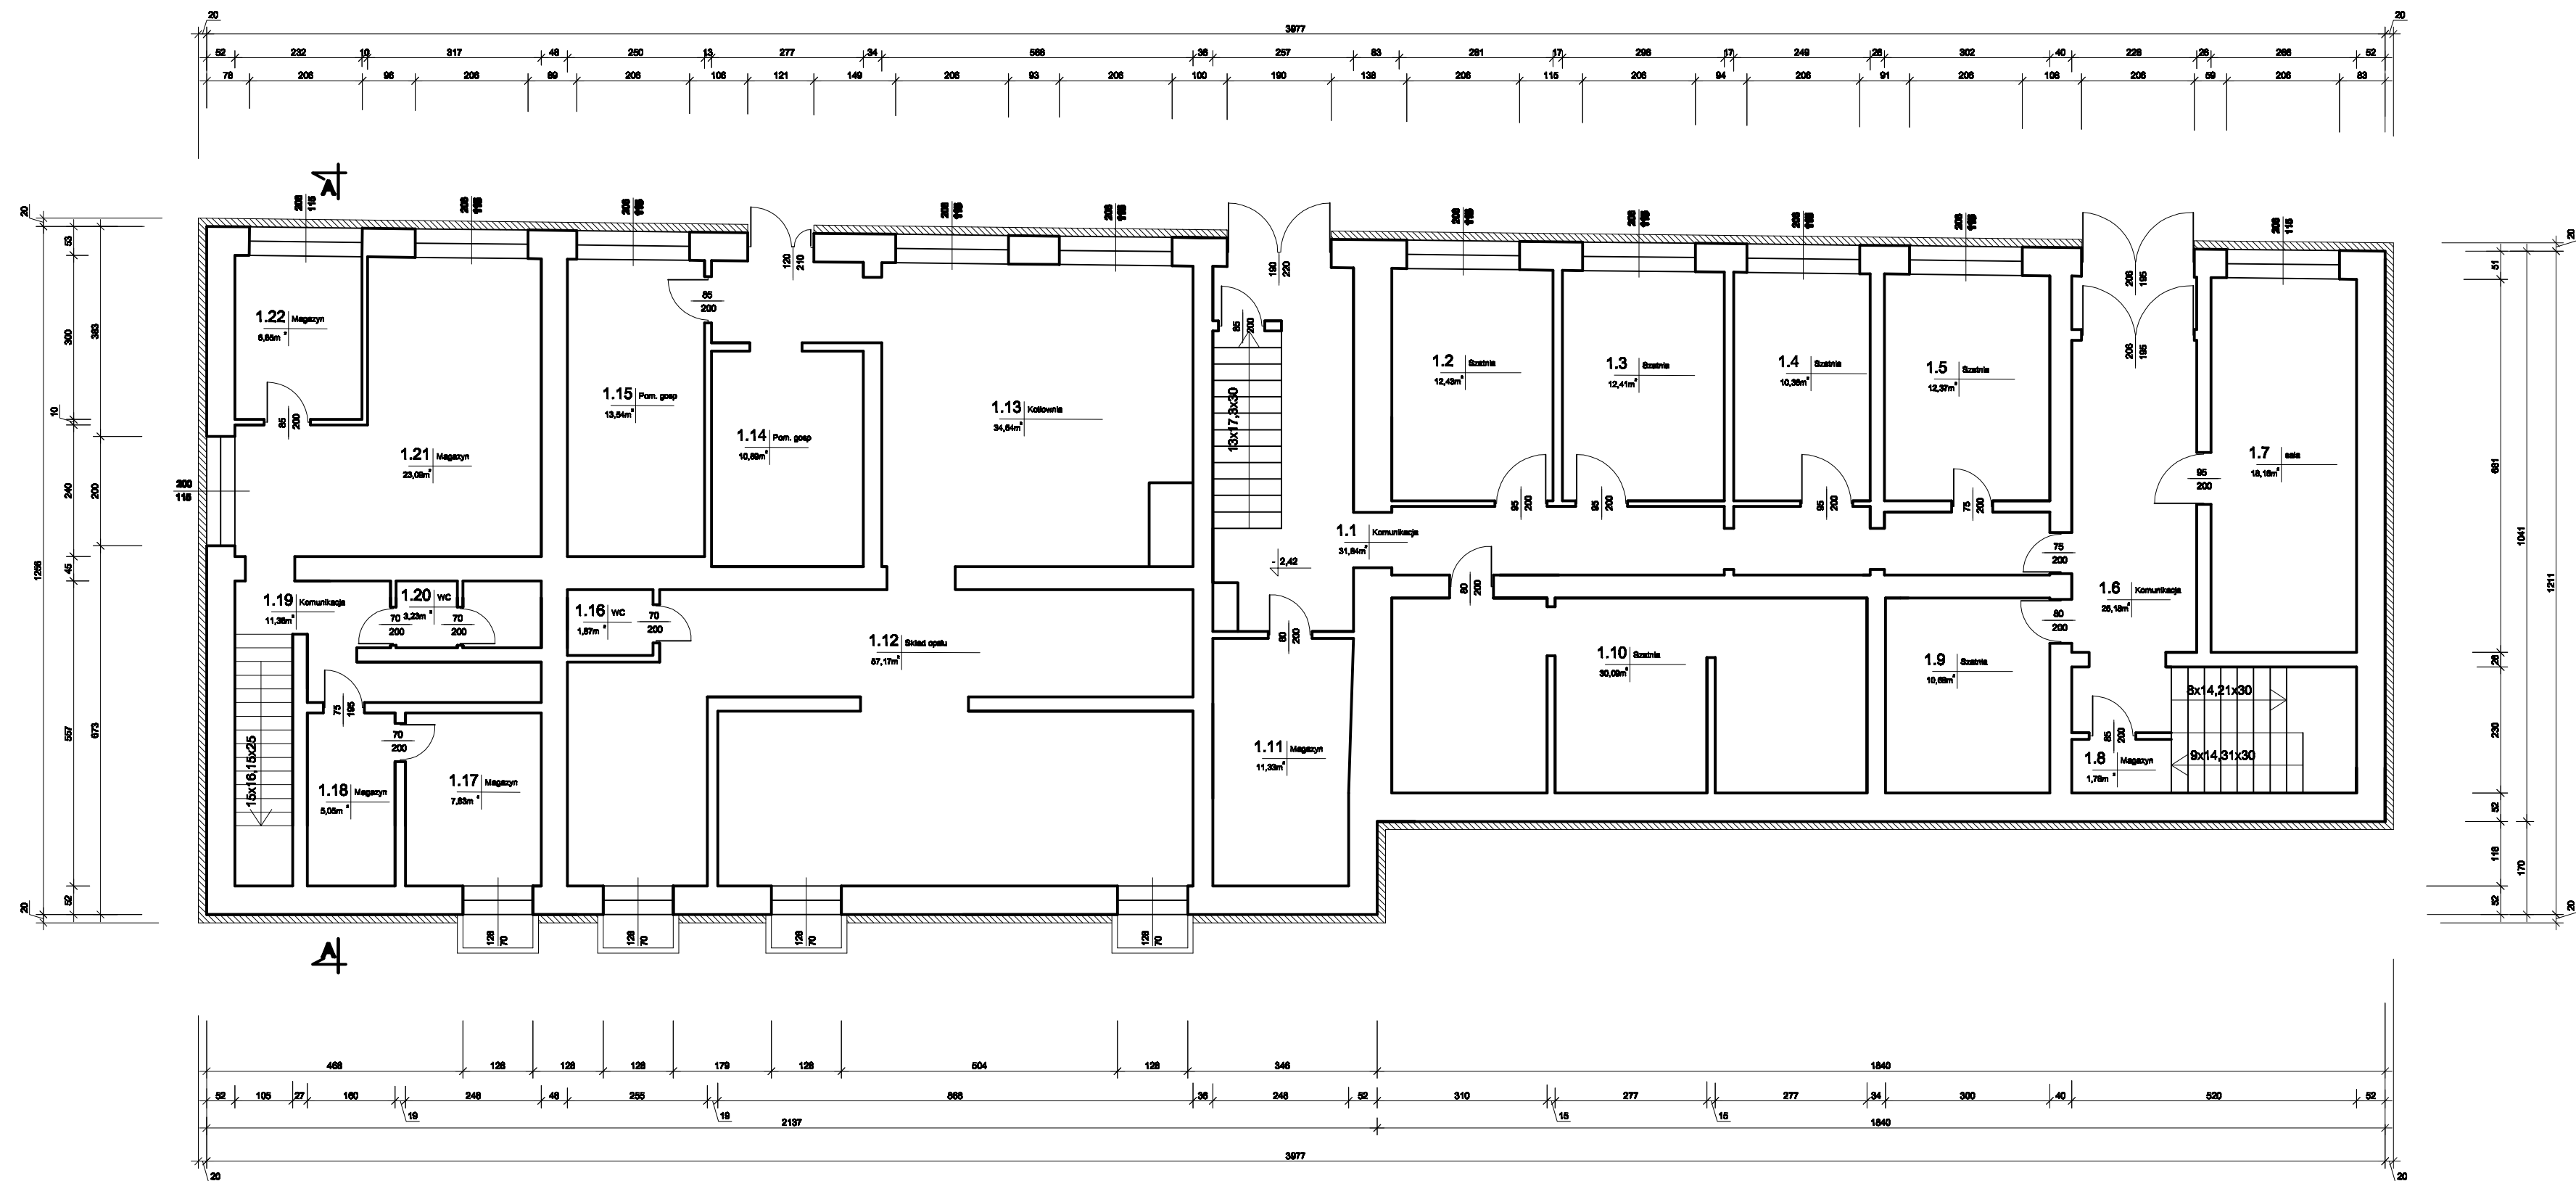

LEGENDA:



PROJEKTOWANE DOCIEPLENIE  
STYROPIANEM (gr. izolacji 20cm)

OBIEKT: PROJEKT BUDOWLANY TERMOMODERNIZACJI BUDYNKU SZKOŁY PODSTAWOWEJ W RYCHWAŁDKU ZLOKALIZOWANEJ NA DZIAŁKACH NR 2283 W RYCHWAŁDKU	RYŚ. NR 9
INWESTOR: Gmina Świnna 34-331 Świnna ul. Wspólna 13	SKALA:
TEMAT: RZUT PIWNICY	
PROJEKTANT:	DATA: 2022 r.