


PRZEKRÓJ A-A
SKALA 1:100
INWENTARYZACJA

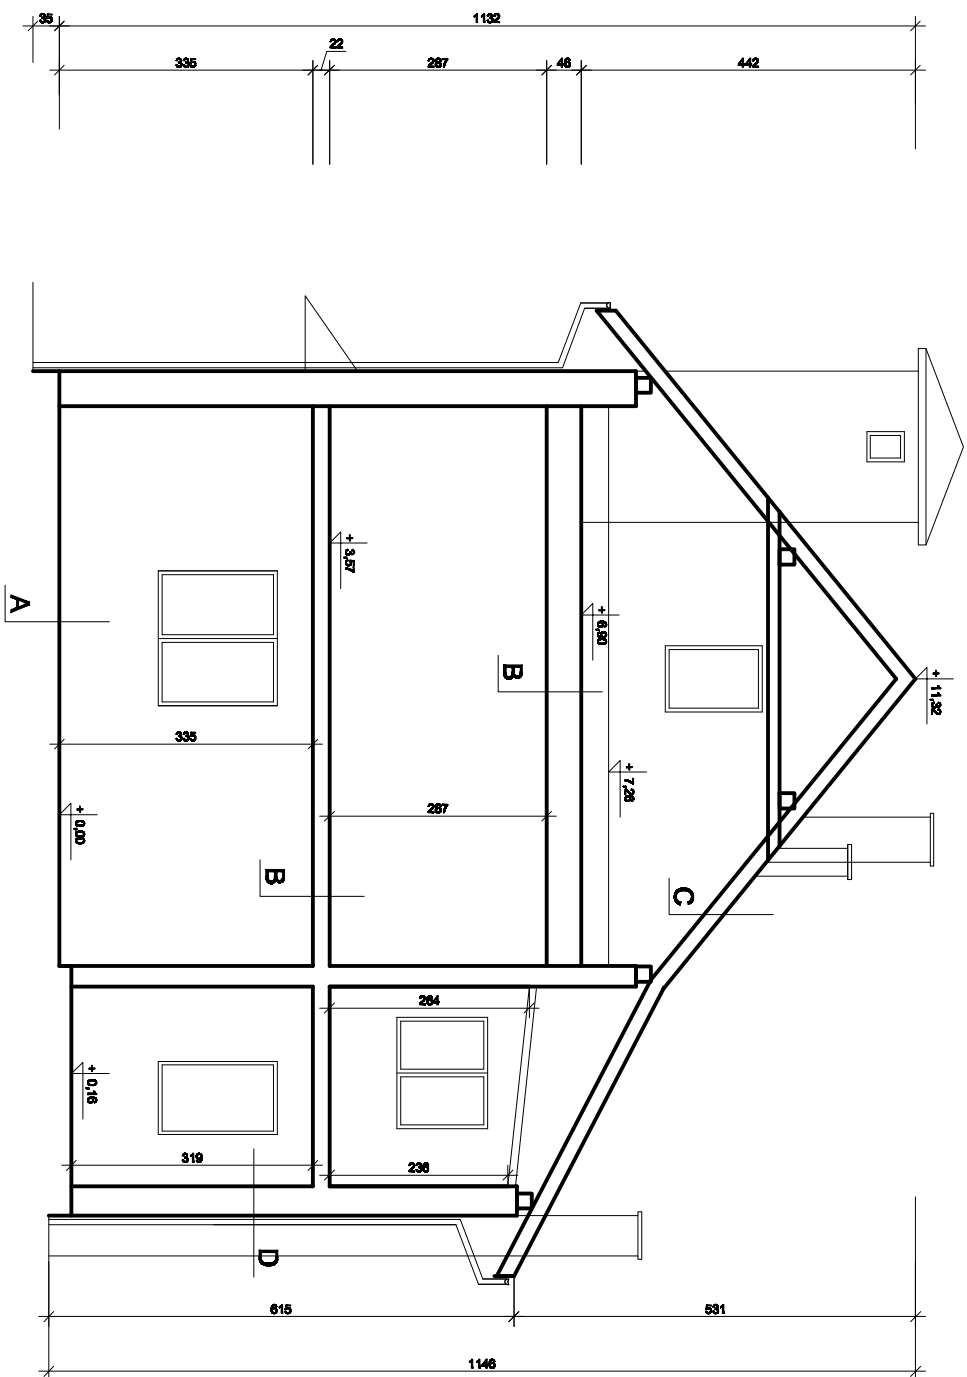

A
Istniejąca podłoga na gruncie
B
Istniejący strop
C
Istniejący dach
D
Istniejąca ściana

OBJEKT: PROJEKT BUDOWLANY TERMOMODERNIZACJI BUDYNKU OSP RYCHWAŁDEK ZLOKALIZOWANEGO NA DZIAŁKACH NR 929, 930 W RYCHWAŁDKU	RYS. NR 4
INWESTOR: Gmina Świrna 34-331 Świrna ul. Wępólna 13	SKALA: 1:100
TEMAT: PRZEKRÓJ A-A -INWENTARYZACJA	
PROJEKTANT:	DATA: 2022 r.