



ELEWACJE  
SKALA 1:100  
INWENTARYZACJA

ELEWACJA  
PÓŁNOCNA

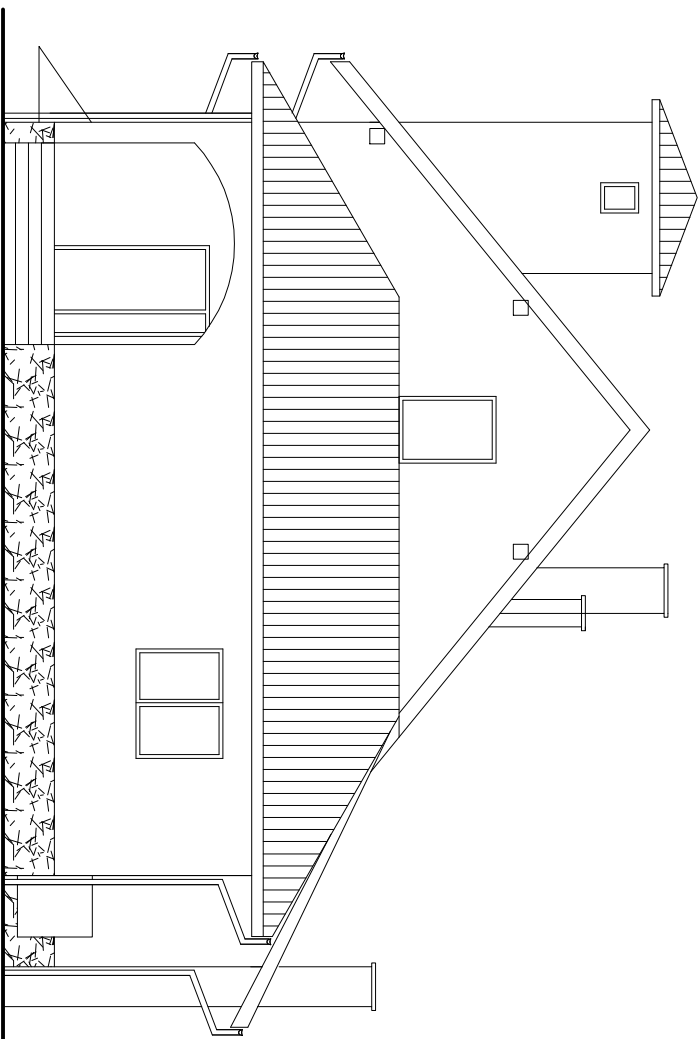

ELEWACJA  
POŁUDNIOWA

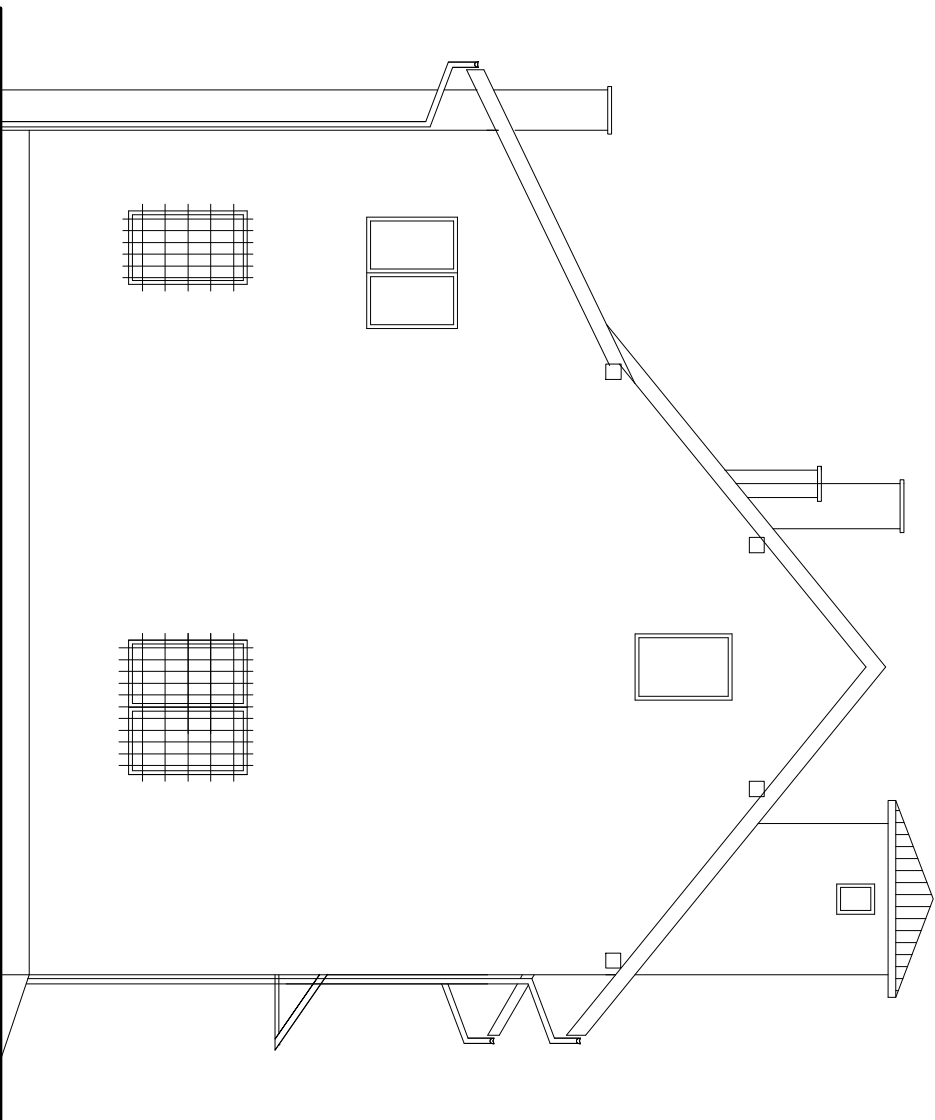

OBJEKT: PROJEKT BUDOWLANY TERMOMODERNIZACJI BUDYNKU OSP RYCHWAŁDEK ZLOKALIZOWANEGO NA DZIAŁKACH NR 929, 930 W RYCHWAŁDKU		RYS. NR 5
INWESTOR: Gmina Świrna 34-331 Świrna ul. Wapnia 13	SKALA: 1:100	
TEMAT: ELEWACJE -INWENTARYZACJA		
PROJEKTANT:		DATA: 2022 r.