


ELEWACJA WSCHODNIA
SKALA 1:100
INWENTARYZACJA

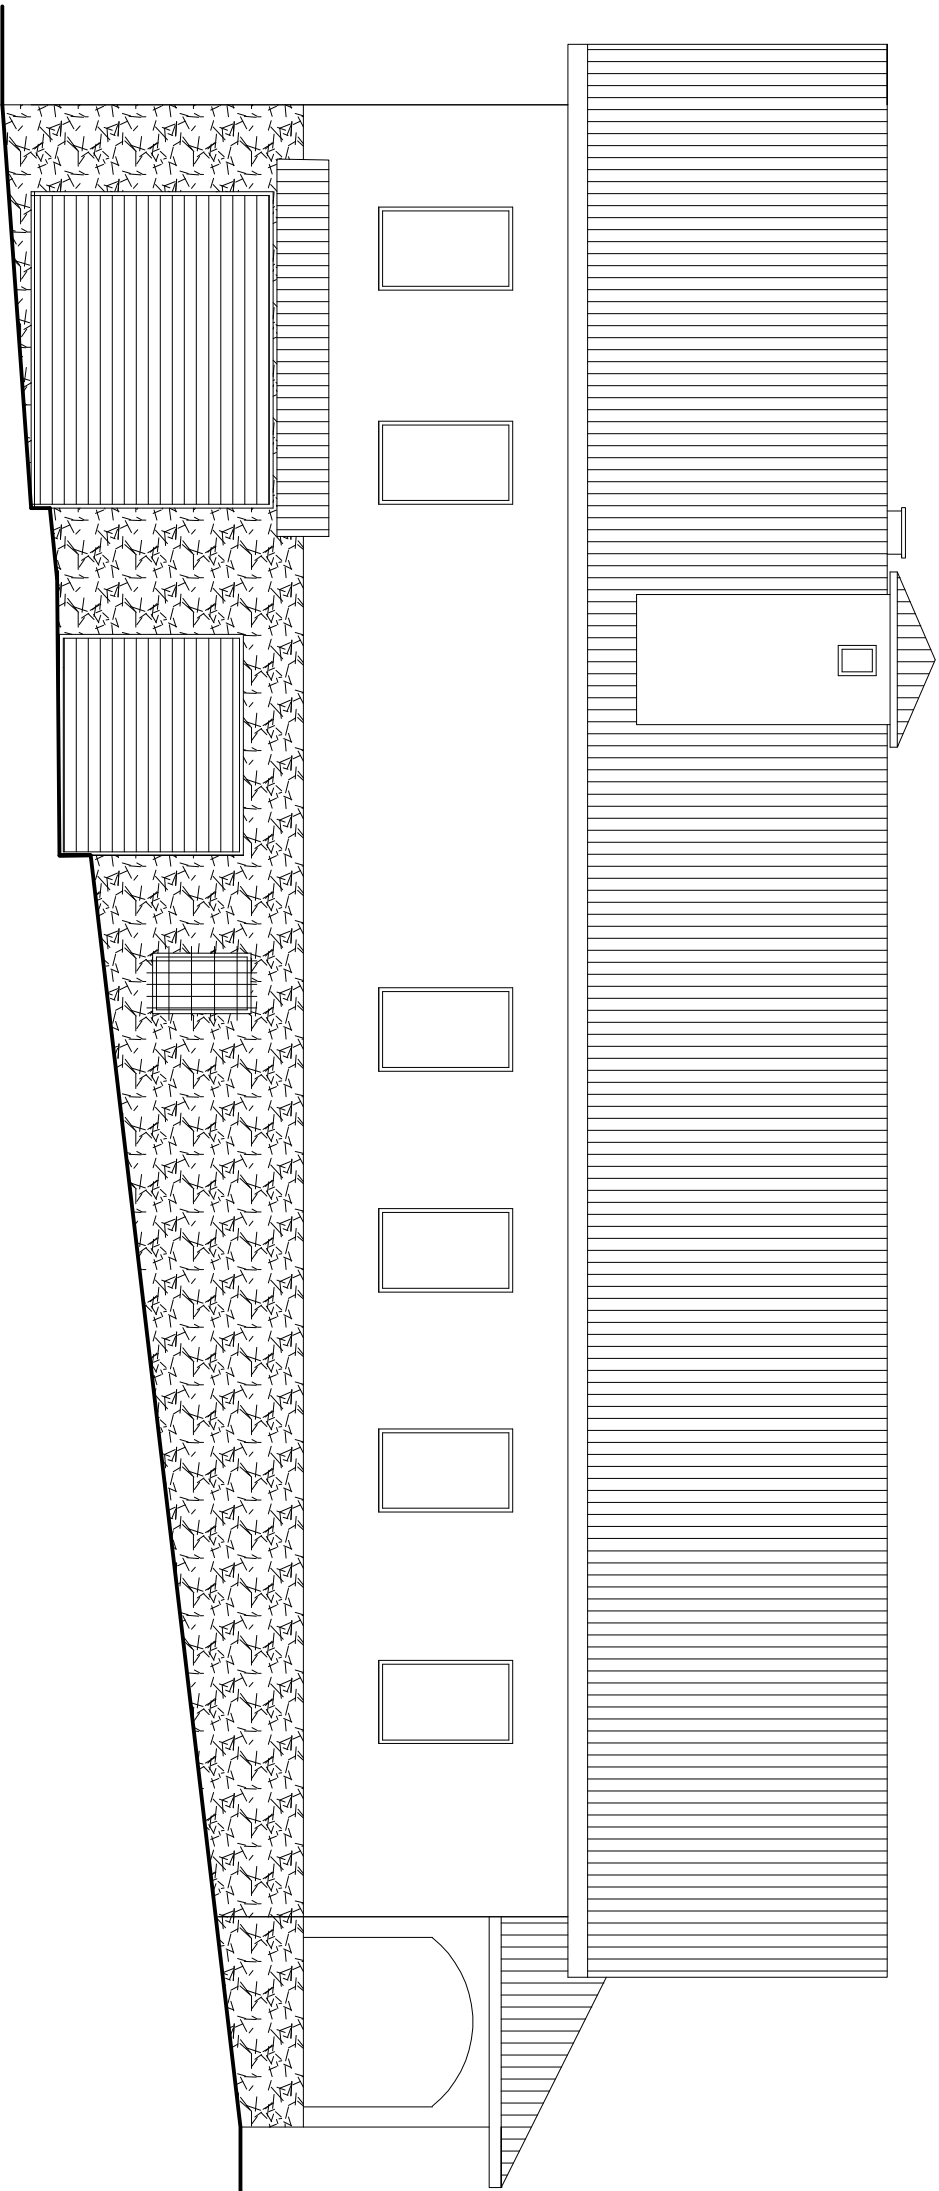

OBJEKT: PROJEKT BUDOWLANY TERMOMODERNIZACJI BUDYNKU OSP RYCHWAŁDEK ZLOKALIZOWANEGO NA DZIAŁKACH NR 929, 930 W RYCHWAŁDKU		RYS. NR 6
INWESTOR: Gmina Świrna 34-331 Świrna ul. Wępólna 13	SKALA: 1:100	
TEMAT: ELEWACJA WSCHODNIA -INWENTARYZACJA		
PROJEKTANT:	DATA: 2022 r.	