


ELEWACJA ZACHODNIA
SKALA 1:100
INWENTARYZACJA

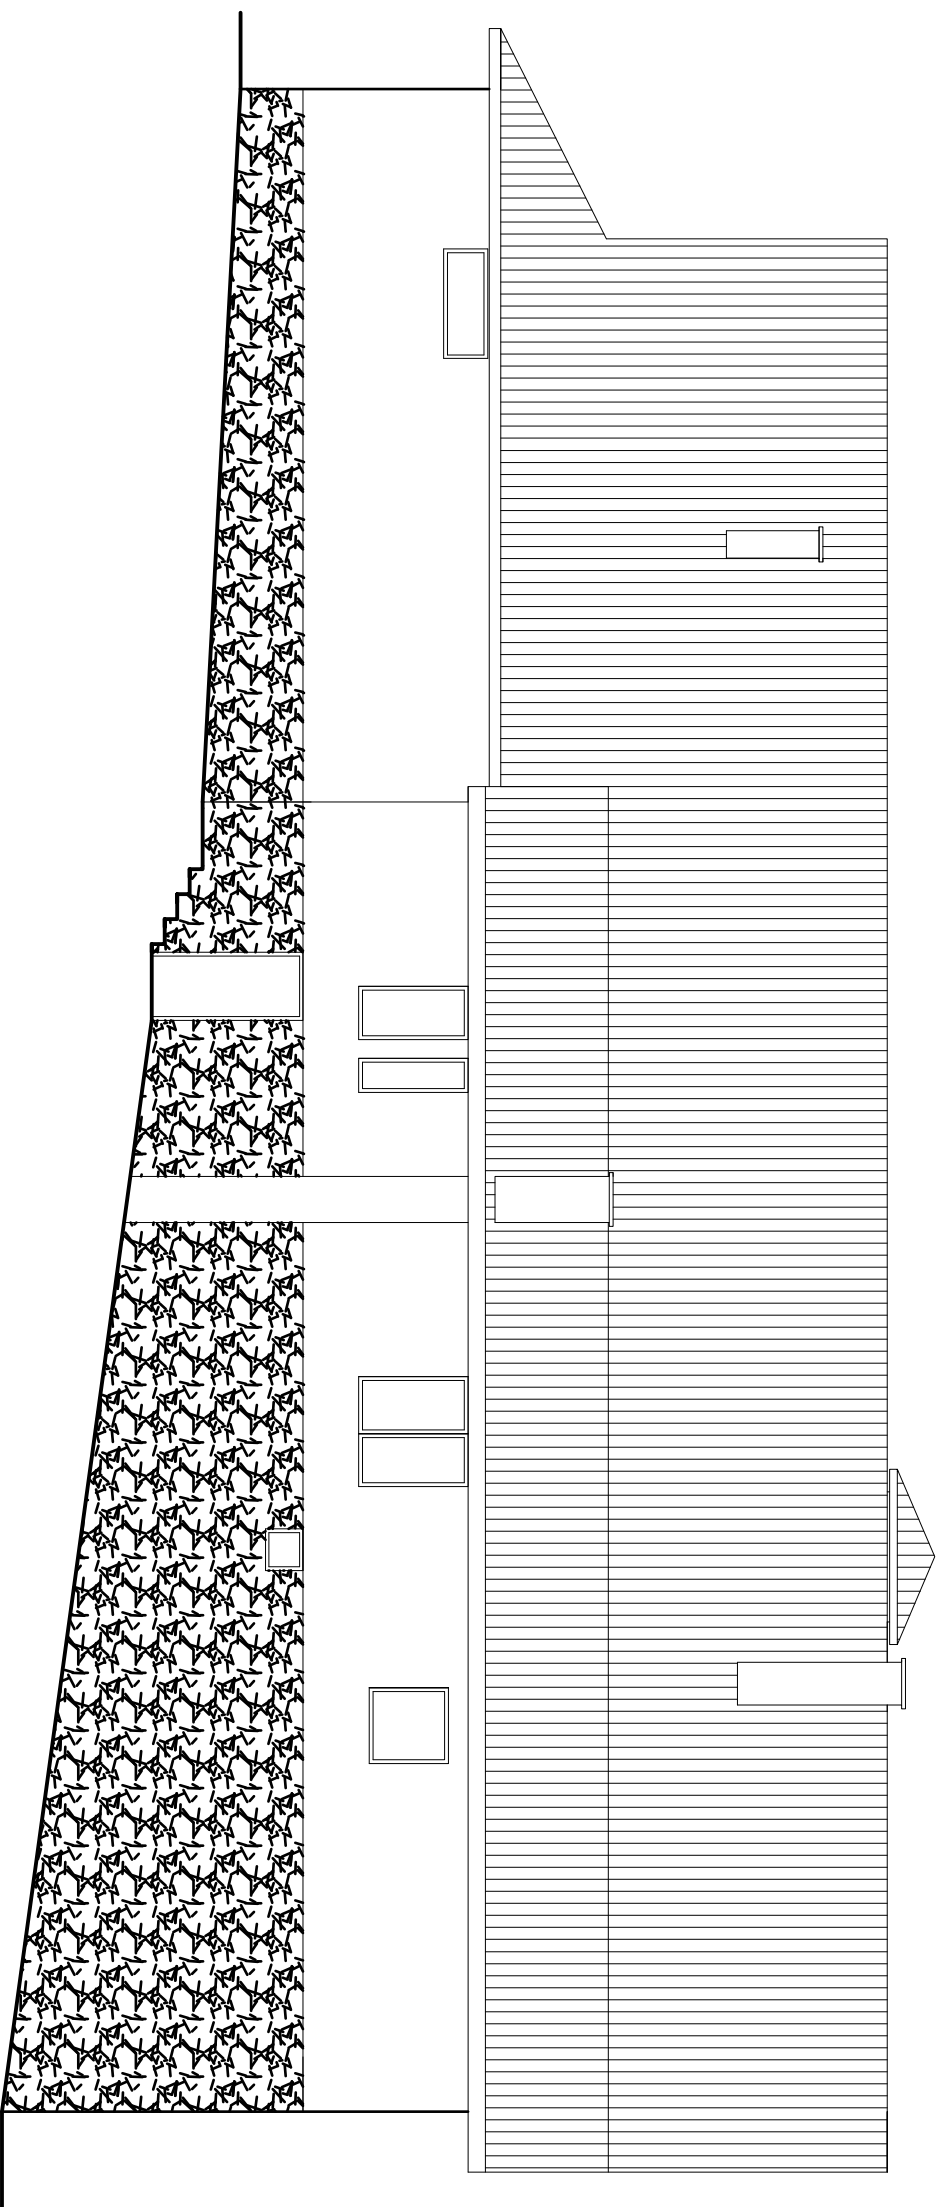

OBJEKT: PROJEKT BUDOWLANY TERMOODERYZACJI BUDYNKU OSP RYCHWAŁDEK ZLOKALIZOWANEGO NA DZIAŁKACH NR 829, 890 W RYCHWAŁDKU		RYŚ. NR 7
INWESTOR: Gmina Świrna 34-831 Świrna ul. Wępólna 13	SKALA: 1:100	
TEMAT: ELEWACJA ZACHODNIA -INWENTARYZACJA		
PROJEKTANT:	DATA: 2022 r.	