


PRZEMKÓJ A-A  
SKALA 1:100

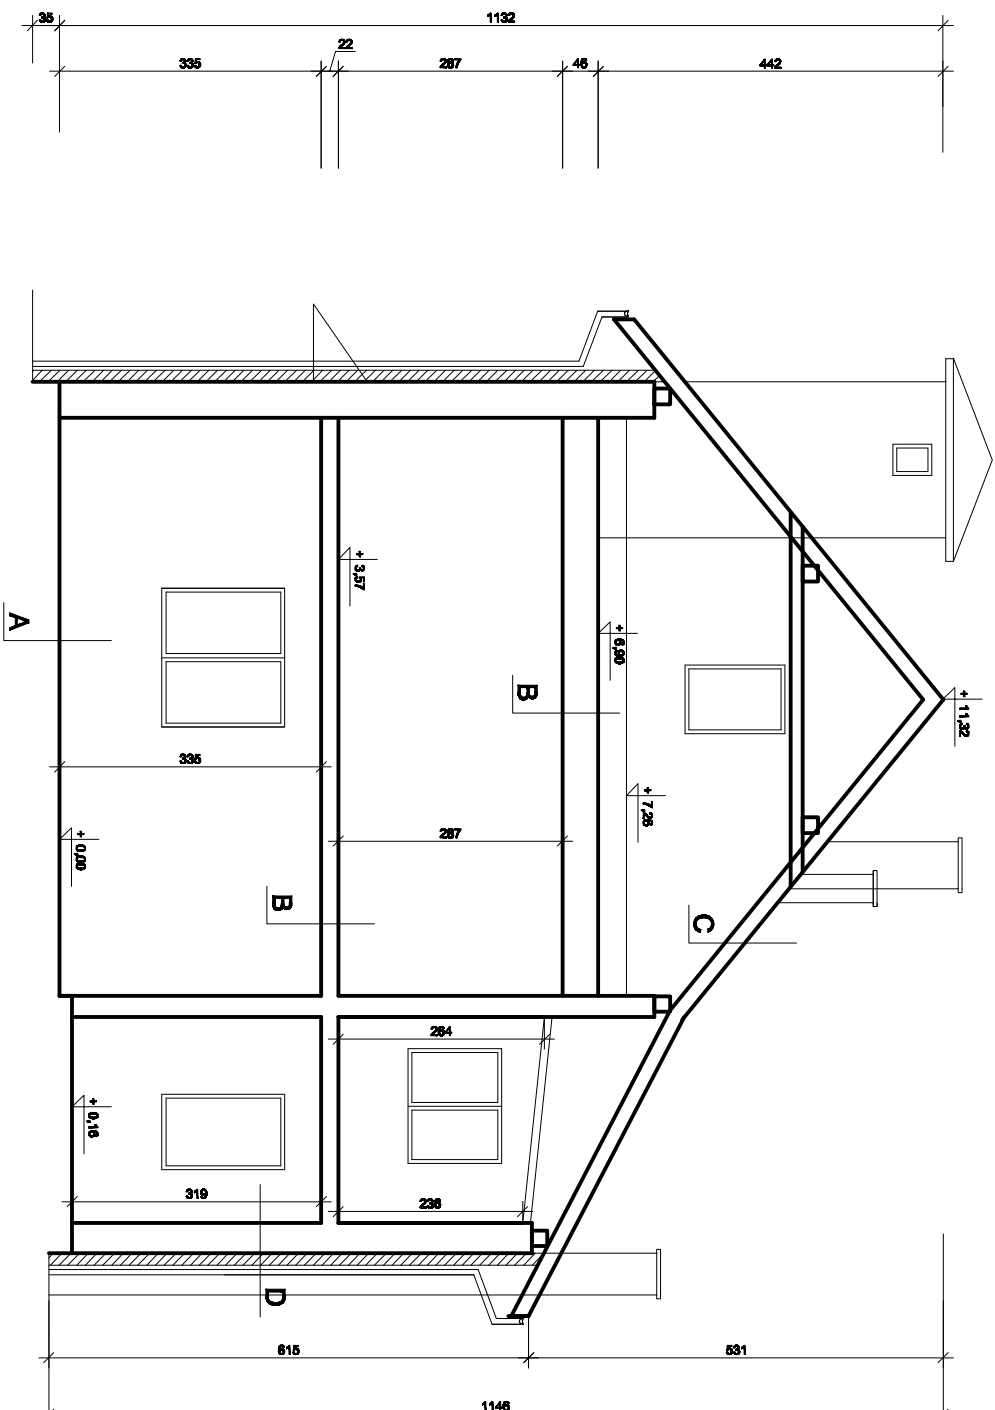

LEGENDA:

PROJEKTOWANE DOOCIEPLENIE  
STYROPIANEM (gr. izolacji 20cm)

A	Istniejąca podłoga na gruncie
B	Istniejący strop
C	Istniejący dach Folia paroprzepuszczalna Wełna mineralna lub pianka 20cm Folia parozłocyjna
D	Tynk cementowy Styropian zbrojony siatką na kleju 20cm Istniejąca ściana

OBIEKT: PROJEKT BUDOWLANY TERMOMODERNIZACJI BUDYNKU OSP RYCHWAŁDEK ZLOKALIZOWANEGO NA DZIAŁKACH NR 928, 930 W RYCHWAŁDKU	RYŚ. NR 10
INWESTOR: Gmina Świnna 34-331 Świnna ul. Wępka 13	SKALA: 1:100
TEMAT: PRZEMKÓJ A-A	
PROJEKTANT:	DATA: 2022 r.