



ELEWACJE
SKALA 1:100

ELEWACJA
PÓŁNOCNA

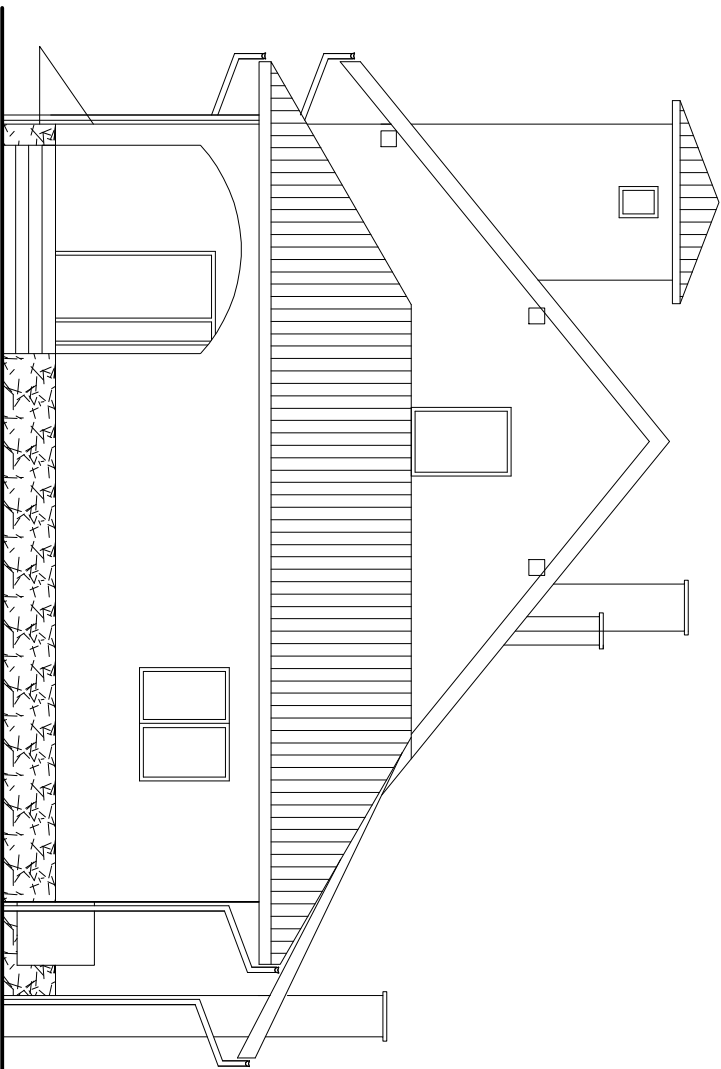

ELEWACJA
POŁUDNIOWA

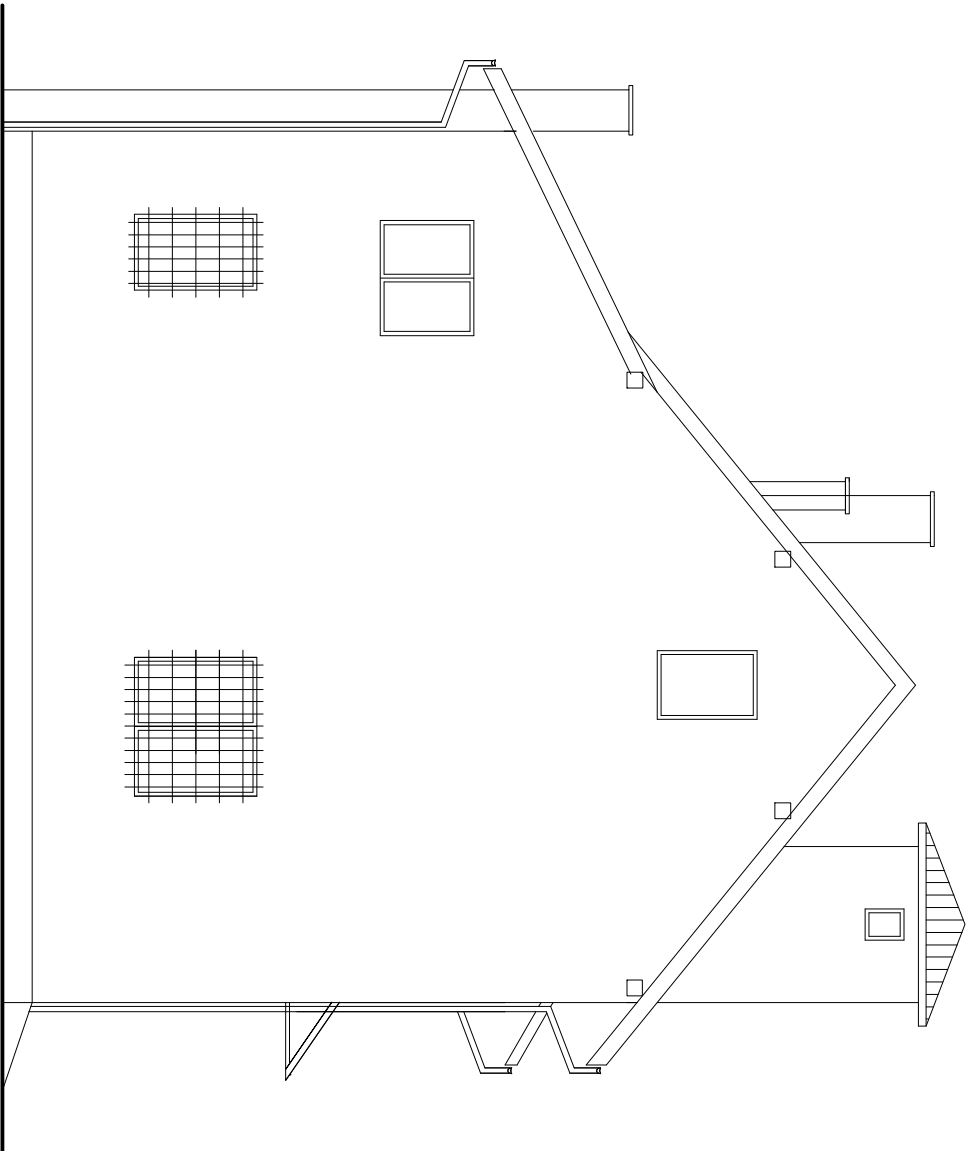

LEGENDA:



STOLARKA DO WYMANY

OBJEKT: PROJEKT BUDOWLANY TERMOMODERNIZACJI BUDYNKU OSP RYCHWAŁDEK ZLOKALIZOWANEGO NA DZIAŁKACH NR 929, 930 W RYCHWAŁDKU		RYS. NR 11
INWESTOR: Gmina Świnna 34-331 Świnna ul. Wespółna 13		SKALA: 1:100
TEMAT: ELEWACJE		
PROJEKTANT:		DATA: 2022 r.